


Kleur dak silo: Grijs
 Kleur wand silo: Donkergroen

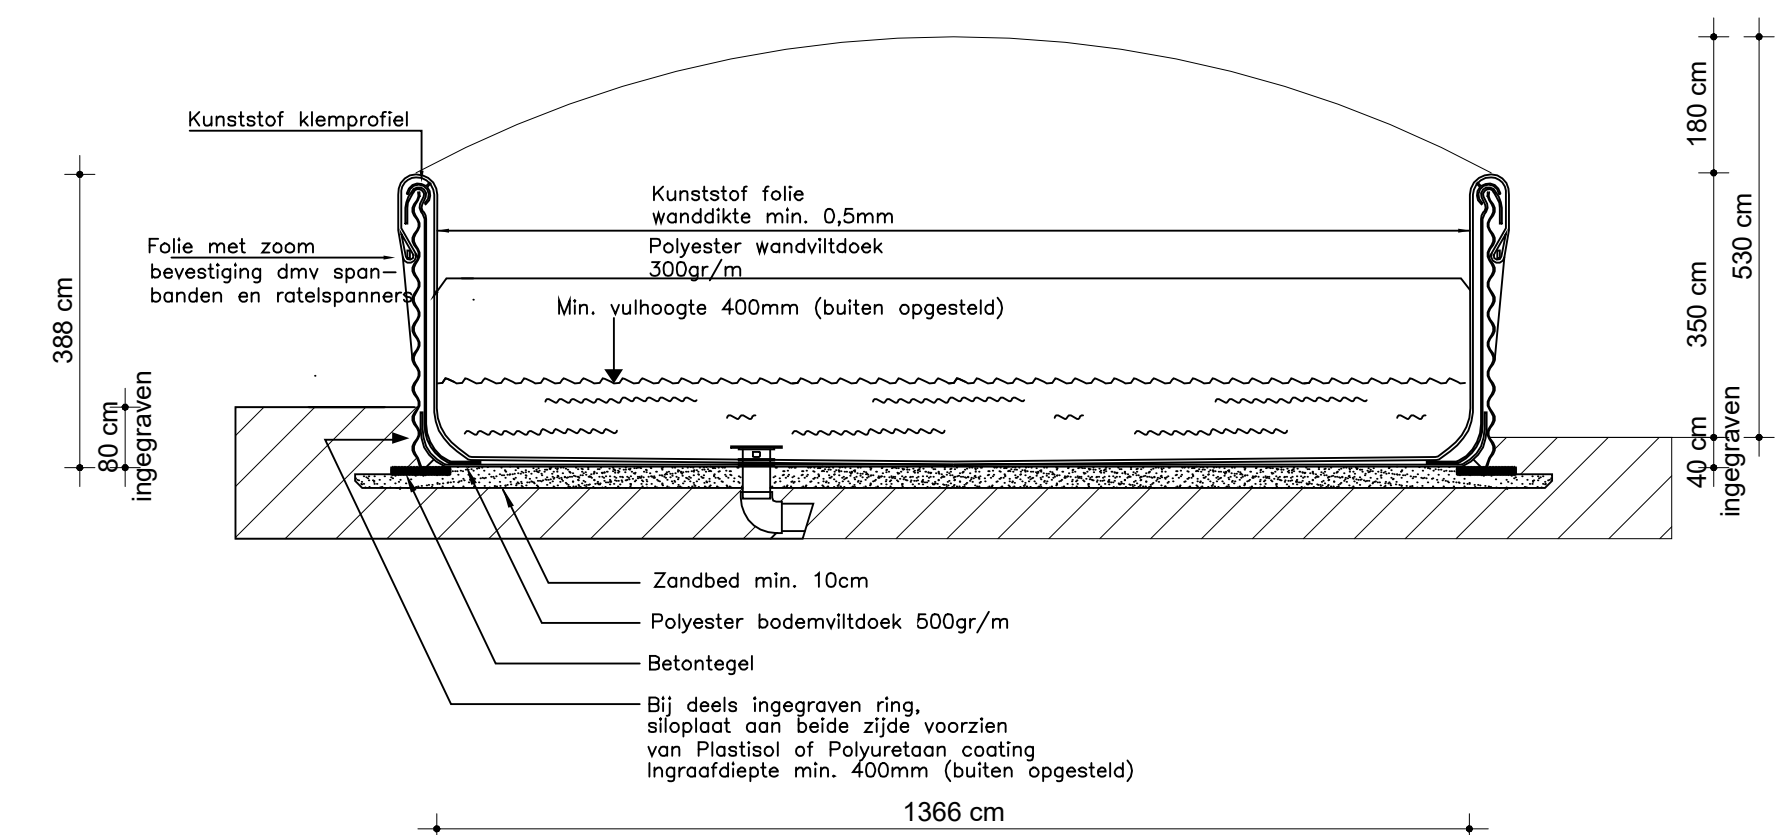

11.25 - Watersilo

1 : 10

Nieuwe situatie
 1 : 500



Benaming :
 Vergunningen watersilo UU

Schaal : As indicated
 Datum : 260424

Opdrachtgever :
 Universiteit Utrecht

DLVge
 Violierenweg 3
 2665 MV Bleiswijk
 Tel. nr : +31 (0)10 - 462 3030
 E-Mail : info@dlvge.nl

Locatie :
 Budapestlaan 17
 3584CD, Utrecht

Projectleider : Dhr. D. Marck
 Tel. nr : (+31) 06-53795624

24-0066	11.25
---------	-------

Niets uit deze tekening mag geheel of gedeeltelijk worden overgenomen en vermenigvuldigd zonder schriftelijke toestemming
 © Copyright 2017 DLVge