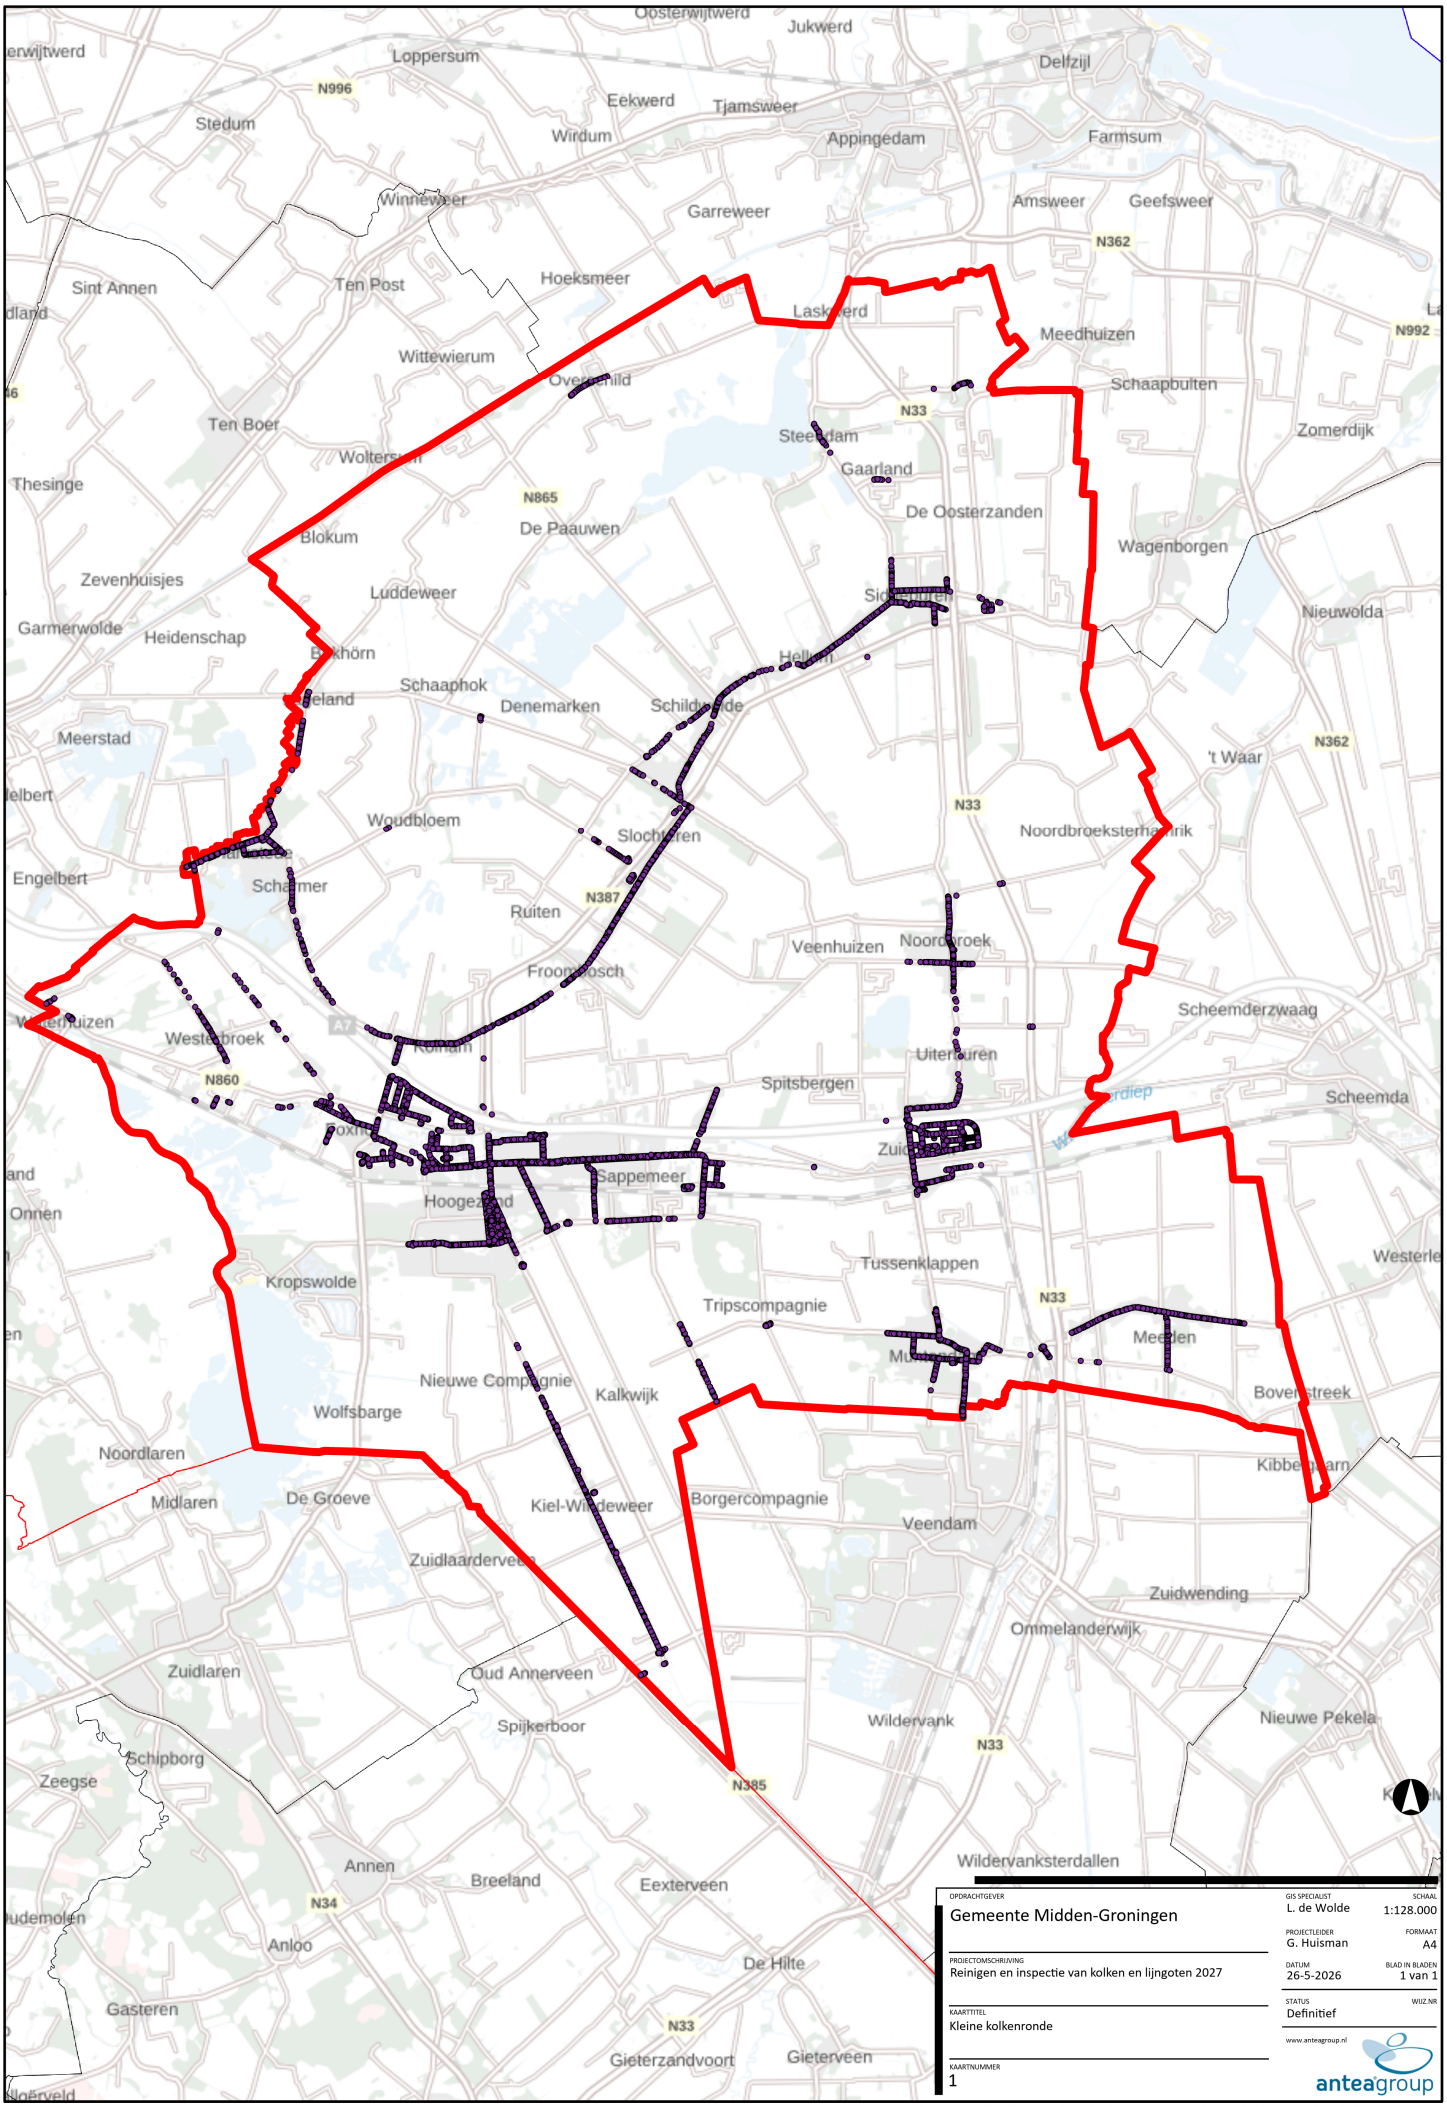

OPDRACHTGEVER
Gemeente Midden-Groningen

PROJECTOMSCHRIJVING
Reinigen en inspectie van kolken en lijngoten 2027

KAARTTITEL
Kleine kolkenronde

KAARTNUMMER
1

GIS SPECIALIST
L. de Wolde

SCHAAL
1:128.000

PROJECTLEIDER
G. Huisman

FORMAAT
A4

DATUM
26-5-2026

BLAD IN BLADEN
1 van 1

STATUS
Definitief

WIJZ.NR

www.anteagroup.nl

anteagroup

C:\Users\d1920f\Antea Group\0503656 Midden-Groningen kolkreiniging - General\07. Werkdocumenten\503656 GIS data Midden-Groningen\503656 GIS data Midden-Groningen.aprx