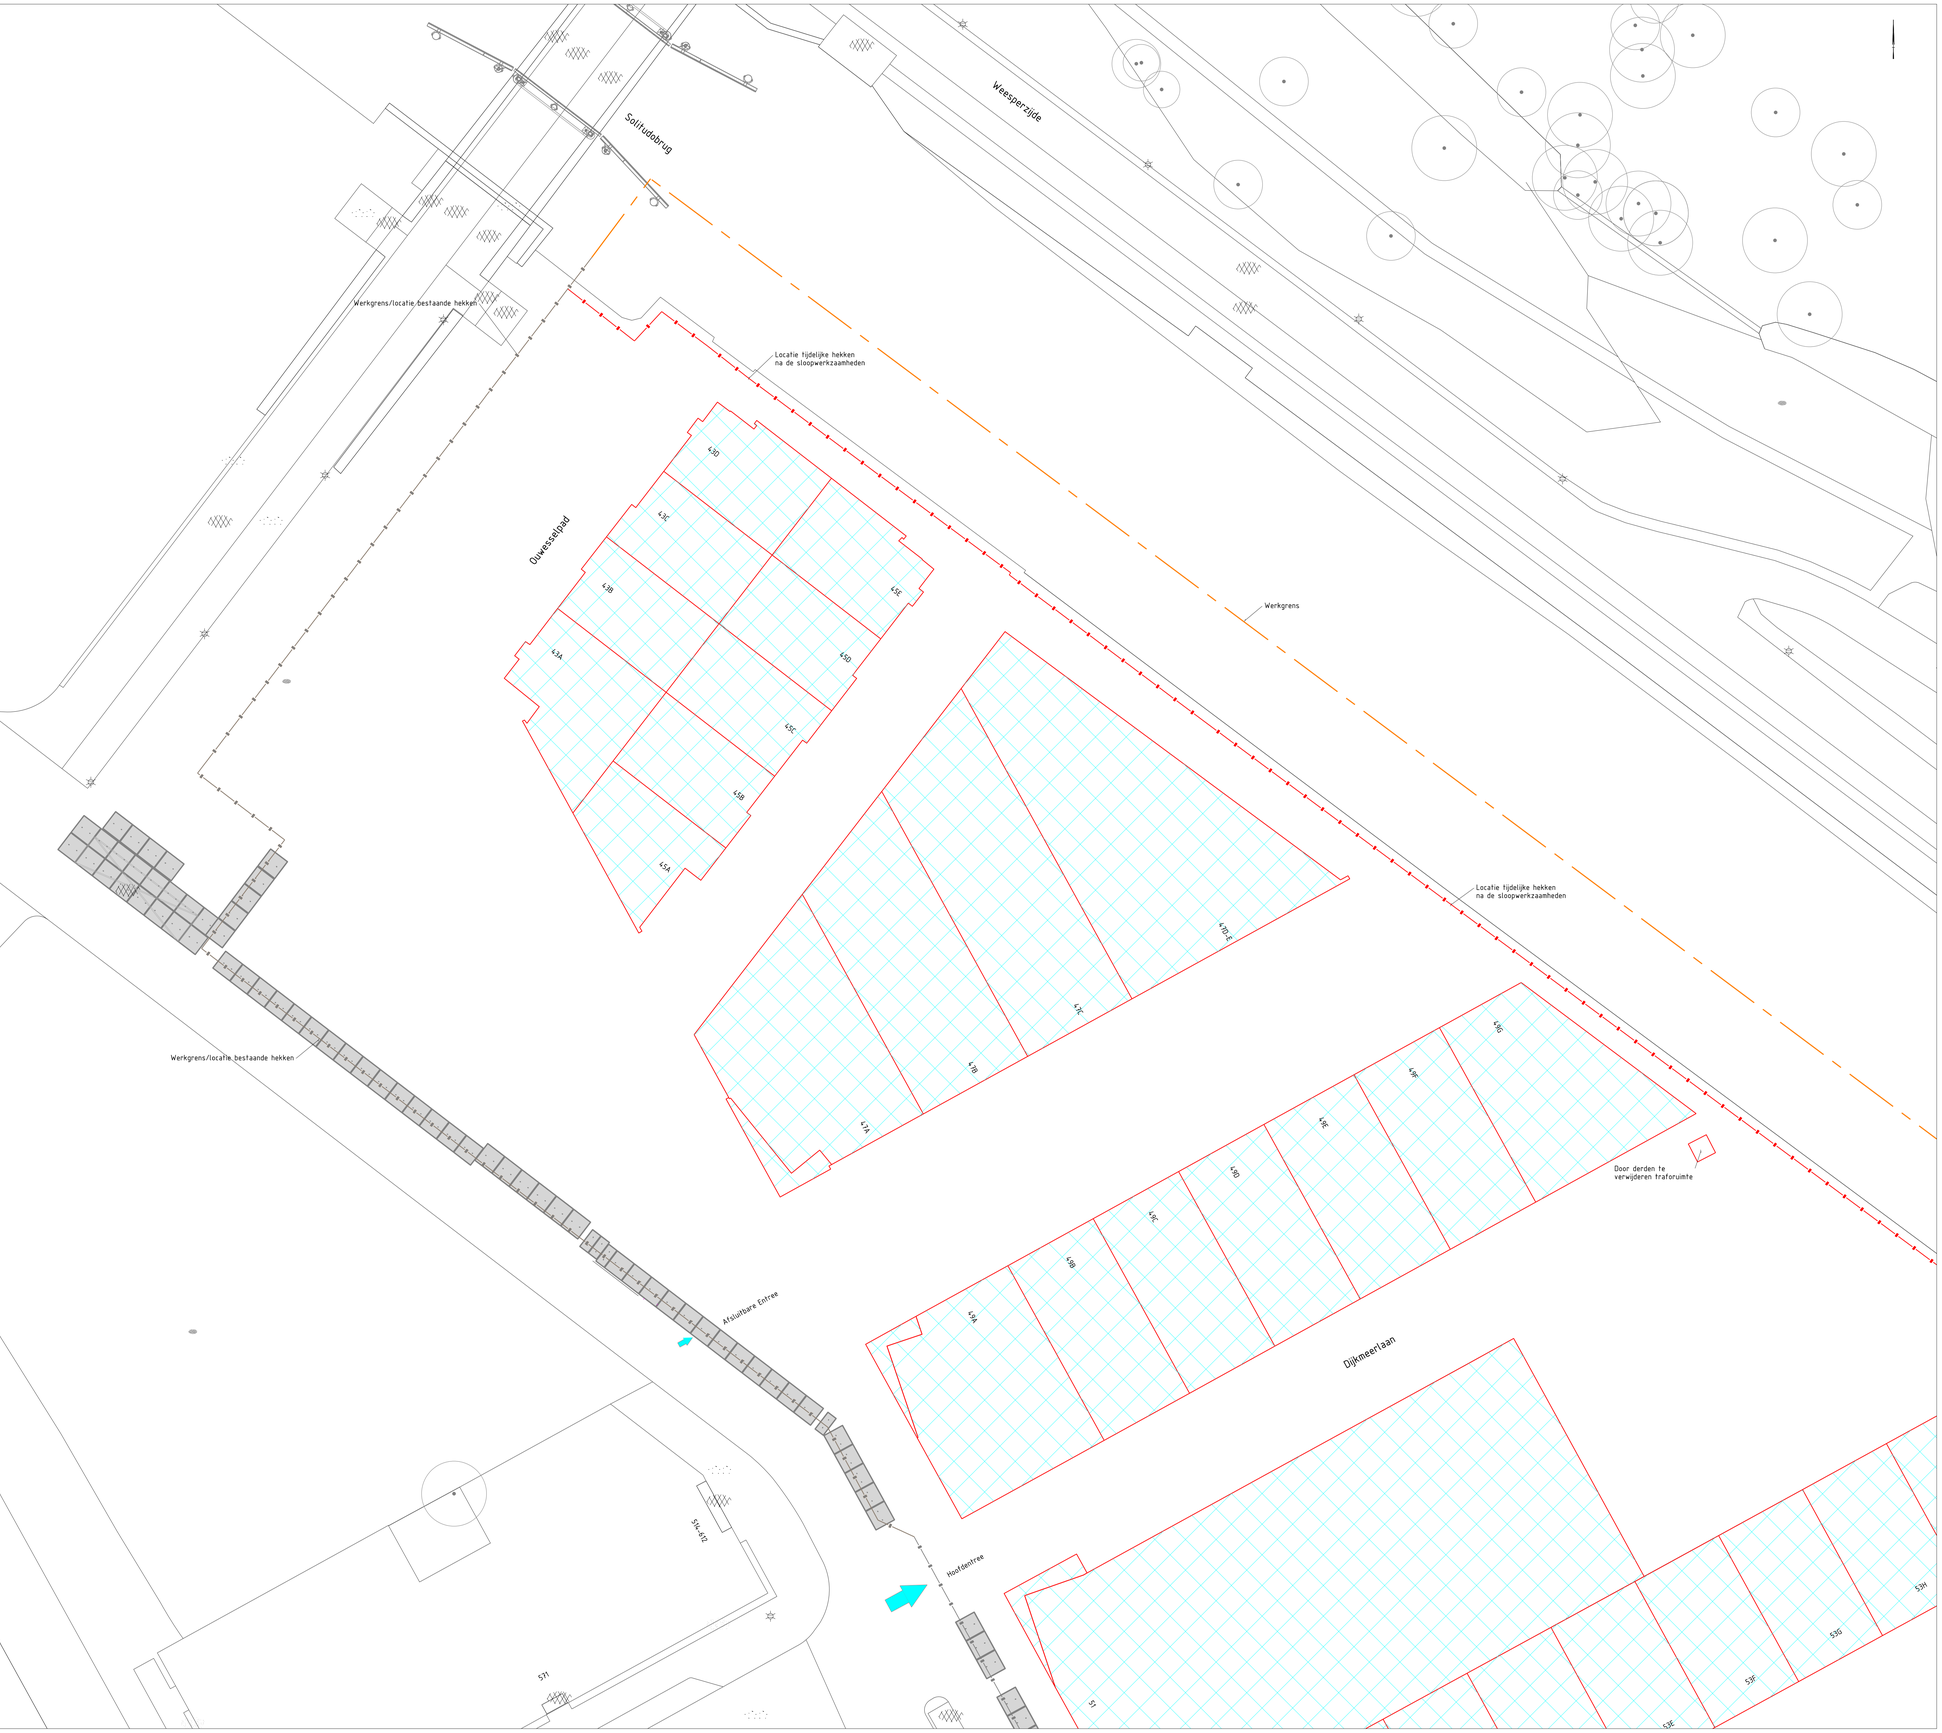

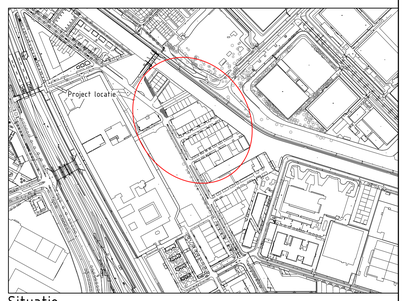

Situatie
Schaal 1:5000

LEGENDA

Maten in meters tenzij anders aangegeven
Hoogtematen in m. t.o.v. N.A.P.

Algemeen

- Werkgrens
- Werkgrens/locatie van de bestaande hekken
- Locatie van de tijdelijke hekken na sloopwerkzaamheden
- Bestaand situatie
- Te slopen panden

Basislegenda maaiveld

Inspectieput vierkant	Hit-me recht	Boomkrans	Peilfilter
Inspectieput rond	Hit-me rond		Bestaand asfalt (in asfalt)
Straatkolk 450x200	Parkeerautomaat		Nieuw asfalt (wijzend asfalt)
Straatkolk 450x300	Parkeermeterpaal	Container Glas	Frezen/uitvullen (wijzend naar)
Straatkolk 300x300	Afvalbak	Container Afval	Verlaagde band (smal is hoog)
Trottoirkolk	Brandkraan	Container Textiel	Terrasafscheiding
Lichtmast	Poef		
Trammast	Carre		
Verkeerslicht	Brievenbus		
Verkeersbord	Wegwijzer		
Paal	Bank		
Paal uitneembaar	Fietsenrek		
Antiparkeerband	Fietsnietje		
Antiparkeerblok	Reclamezuil		
Parkeerbeugel	Laadpaal		
Energiekast	Vlaggenmast		

Toevoegingen

Bestaande lijn	Bestaande cel
Nieuwe lijn	Nieuwe cel
Vervallen lijn	Vervallen cel
	Materiaalscheiding
	Werkgrens

Gemeente Amsterdam
Ingenieursbureau
Weesperstraat 430
Postbus 12693
1100 AR Amsterdam

Opdrachtgever: Grond en Ontwikkeling			
Project: Weesperrtekvaart Midden en Oost			
Onderwerp: Situate met de te slopen panden			
Project ID: 110900	Behoort bij: AI 2026-0085	Fase: BE	Status: Definitief
Tekening ID: 110900-AIB-XXXX-XXXXX-DR-C-0004	Bladnummer: Van:	Schaal: 1:200/5000	Formaat:
Opsteller: E. Romein	D.D.: 03-06-2026	Victornr: nvt	Wijziging:
Controle:	D.D.: ---		
Vrijgegeven:	D.D.: ---		

Auteursrechten voorbehouden