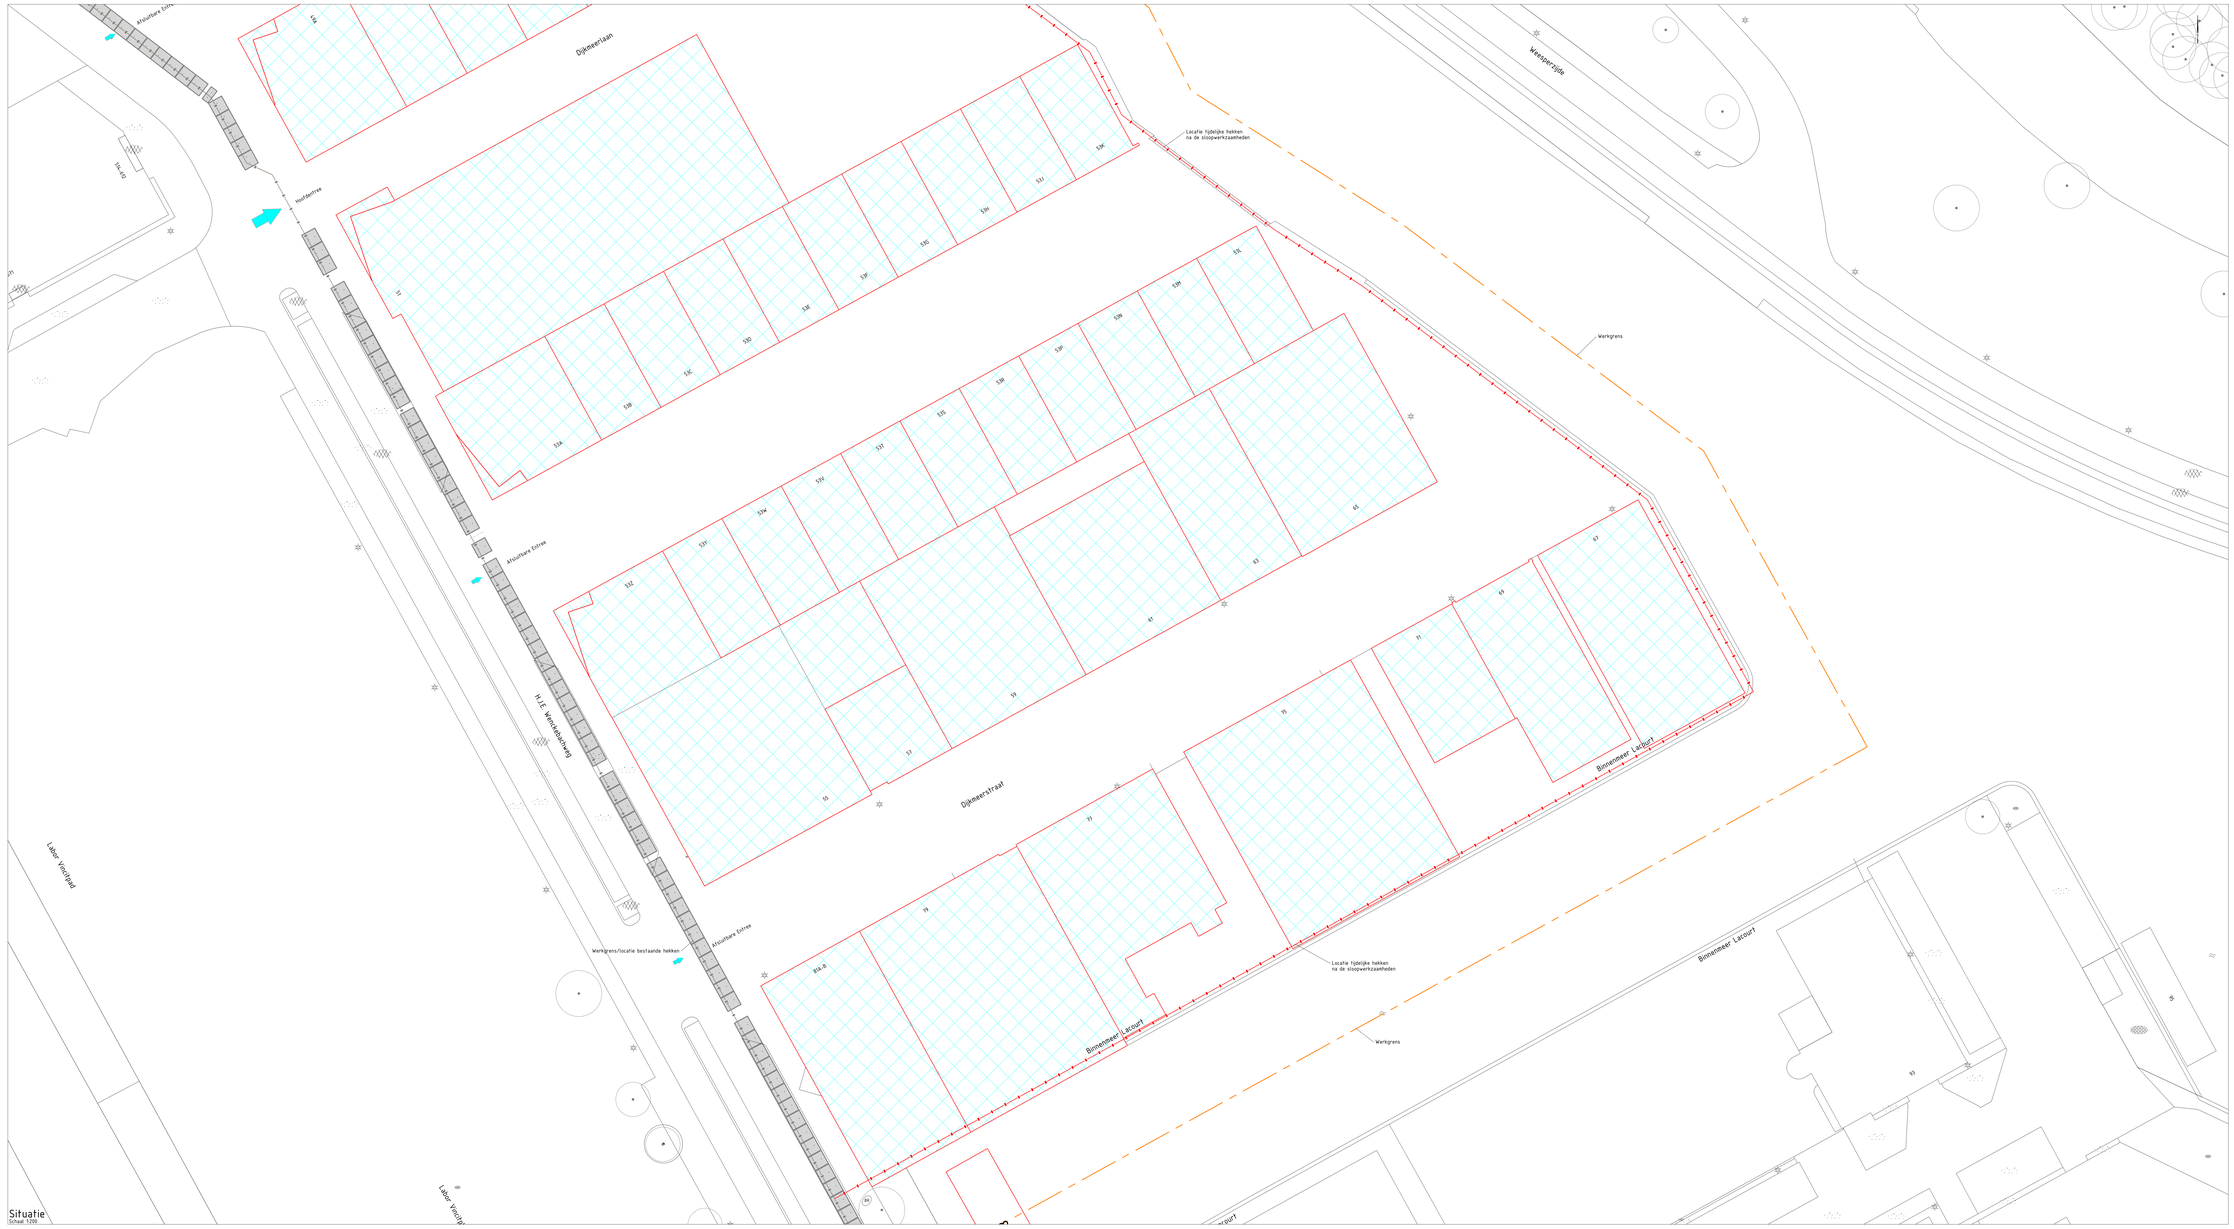

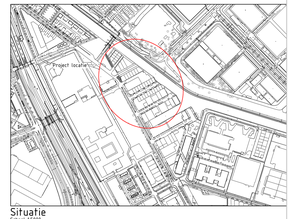

Situatie
Schaal 1:5000

LEGENDA

Maten in meters tenzij anders aangegeven
Hoogtematen in m. t.o.v. N.A.P.

Algemeen

- Werkgrens
- Werkgrens/locatie van de bestaande hekken
- Locatie van de tijdelijke hekken na sloopwerkzaamheden
- Bestaand situatie
- Te slopen panden

Basislegenda maaiveld

- Inspectieput vierkant
- Inspectieput rond
- Straatkolk 450x200
- Straatkolk 450x300
- Straatkolk 300x300
- Trottoirkolk
- Lichtmast
- Trammast
- Verkeerslicht
- Verkeersbord
- Paal
- Paal uitneembaar
- Antiparkeerband
- Antiparkeerblok
- Parkeerbeugel
- Energiekast
- Hit-me recht
- Hit-me rond
- Parkeerautomaat
- Parkeermeterpaal
- Afvalbak
- Brandkraan
- Poef
- Carre
- Brievenbus
- Wegwijzer
- Bank
- Fietsenrek
- Fietsnietje
- Reclamezuil
- Laadpaal
- Vlaggenmast
- Bloembak
- Container Glas
- Container Afval
- Container Textiel

Toevoegingen

- Bestaande lijn
- Nieuwe lijn
- Vervallen lijn
- Bestaande cel
- Nieuwe cel
- Vervallen cel
- Materiaalscheiding
- Werkgrens

Gemeente Amsterdam

Ingenieursbureau

Weesperstraat 4-30
1018 VN Amsterdam
T020 251 4444/4444

Opdrachtgever: Grond en Ontwikkeling			
Project: Weesperstraatkwartier Midden en Oost			
Onderwerp: Situatie met de te slopen panden			
Project ID: 110900	Behoort bij: AI 2026-0085	Fase: BE	Status: Definitief
Tekening ID: 110900-AB-XXXX-XXXXX-DR-C-0005	Bladnummer:	Van:	Schaal: 1:250/1:5000	Format: A4-A1-A1(lab)
Opsteller: E. Ronein	D.D.: 03-06-2026	Victornr:	Wijziging:
Controle:	D.D.: ---	nvt	
Vrijgegeven:	D.D.: ---		

Auteursrechten voorbehouden