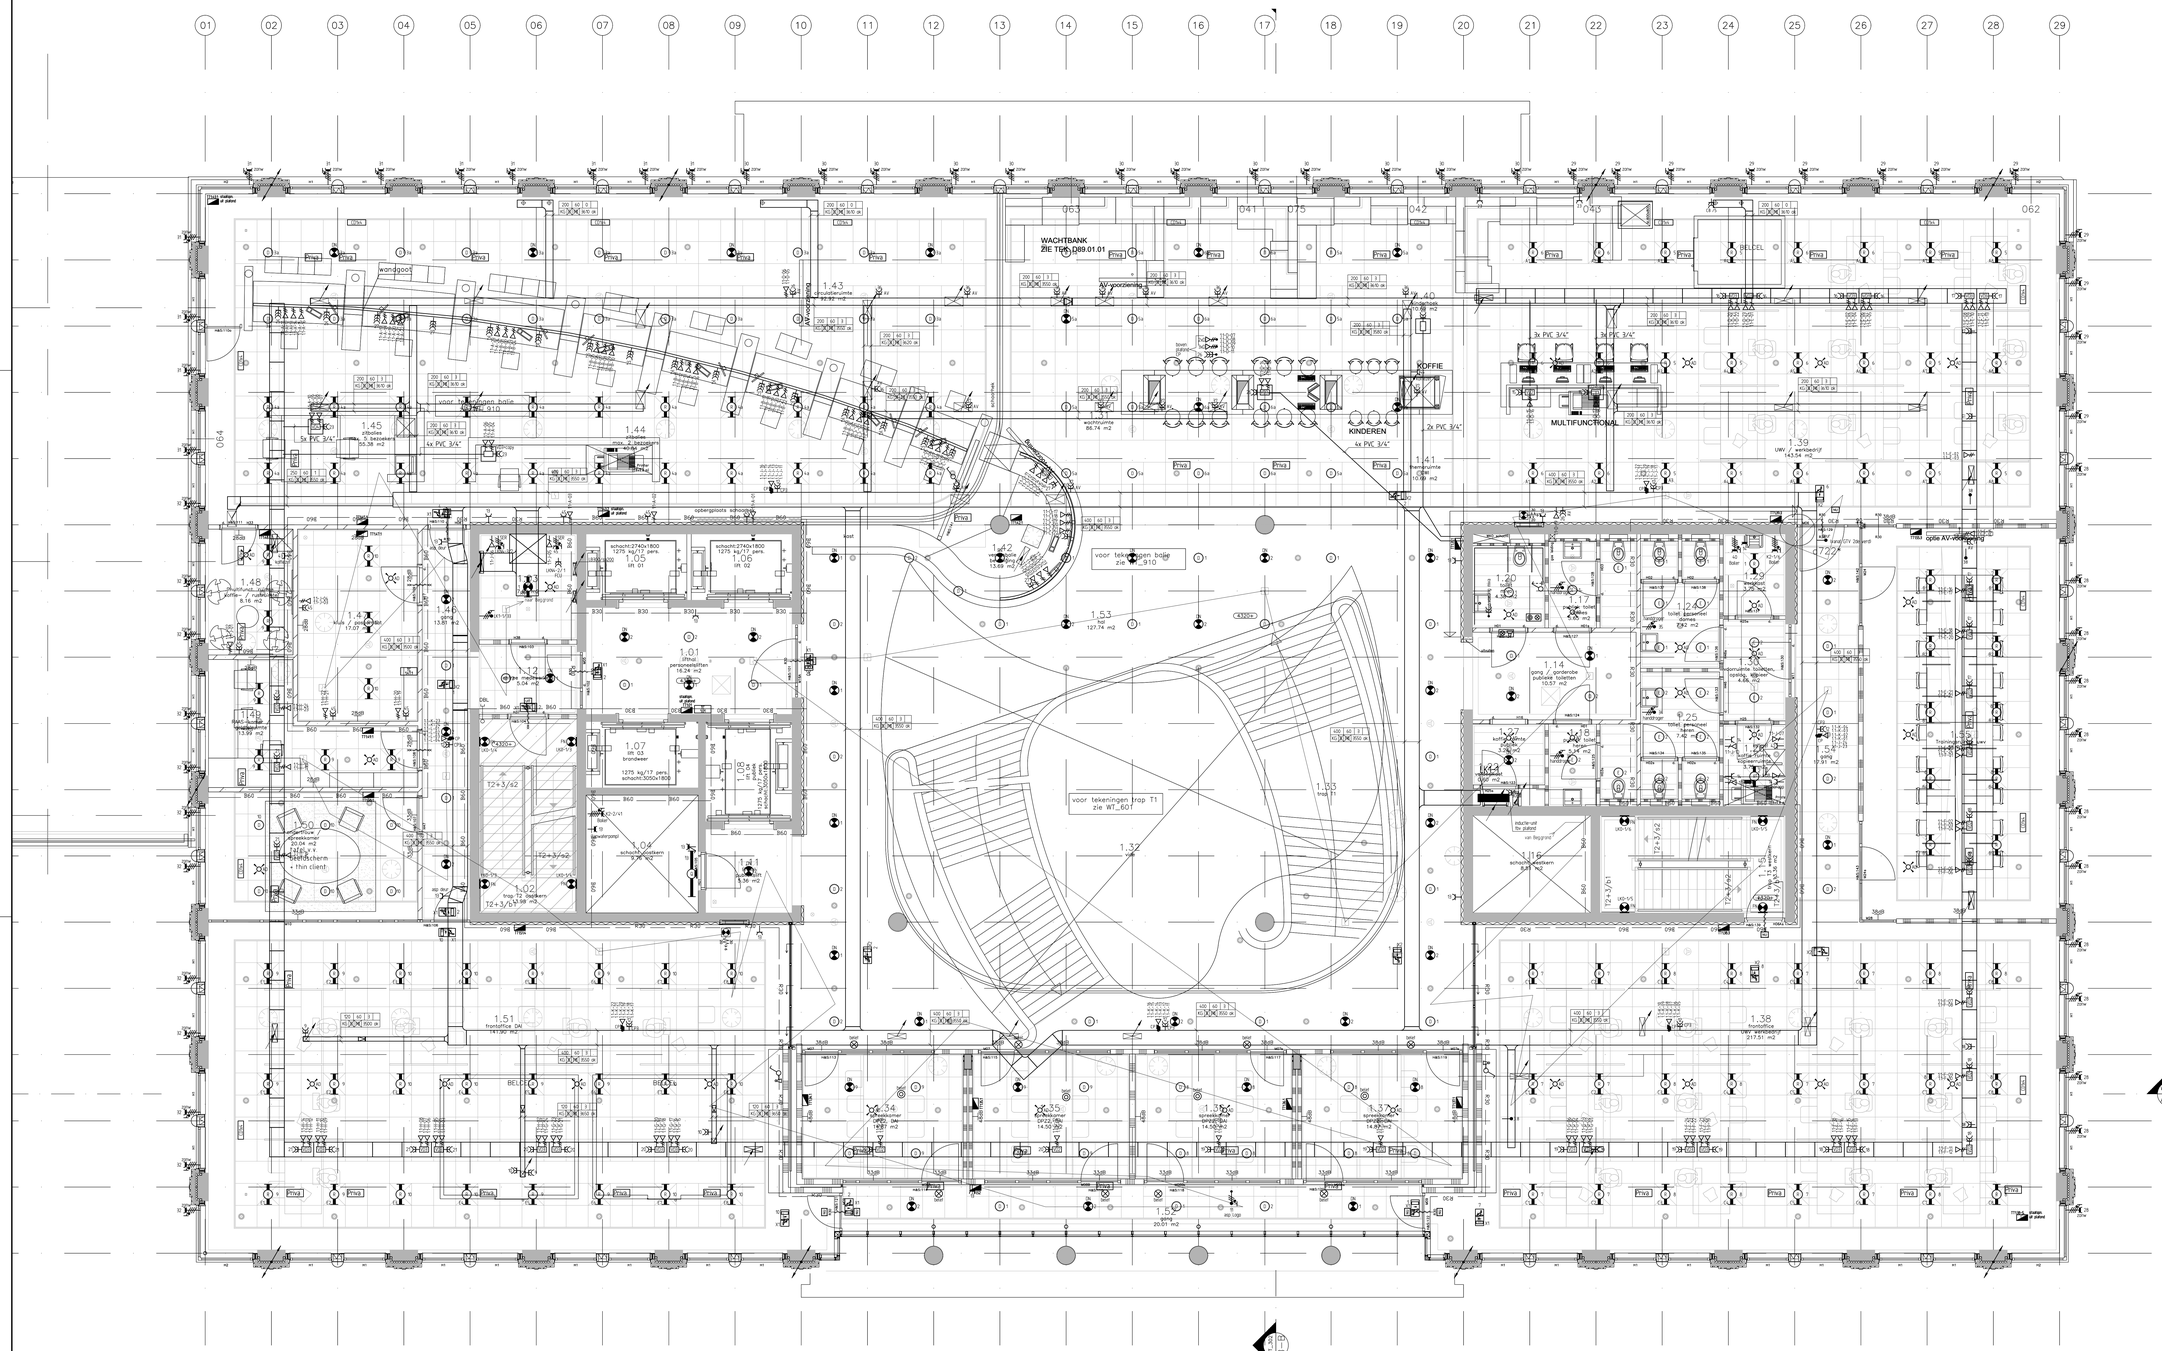
WACHTBANK
ZIE TEK_D00.01.01
KINDEREN
KOFFIE
MULTIFUNCTIONAL
voor tekeningen balie
zie WT_910
voor tekeningen trap T1
zie WT_601
1.01
1.02
1.03
1.04
1.05
1.06
1.07
1.08
1.14
1.15
1.16
1.20
1.24
1.25
1.32
1.34
1.35
1.36
1.37
1.38
1.39
1.40
1.41
1.42
1.43
1.44
1.45
1.48
1.49
