




Dwarsprofiel 1
Schaal : 1:50

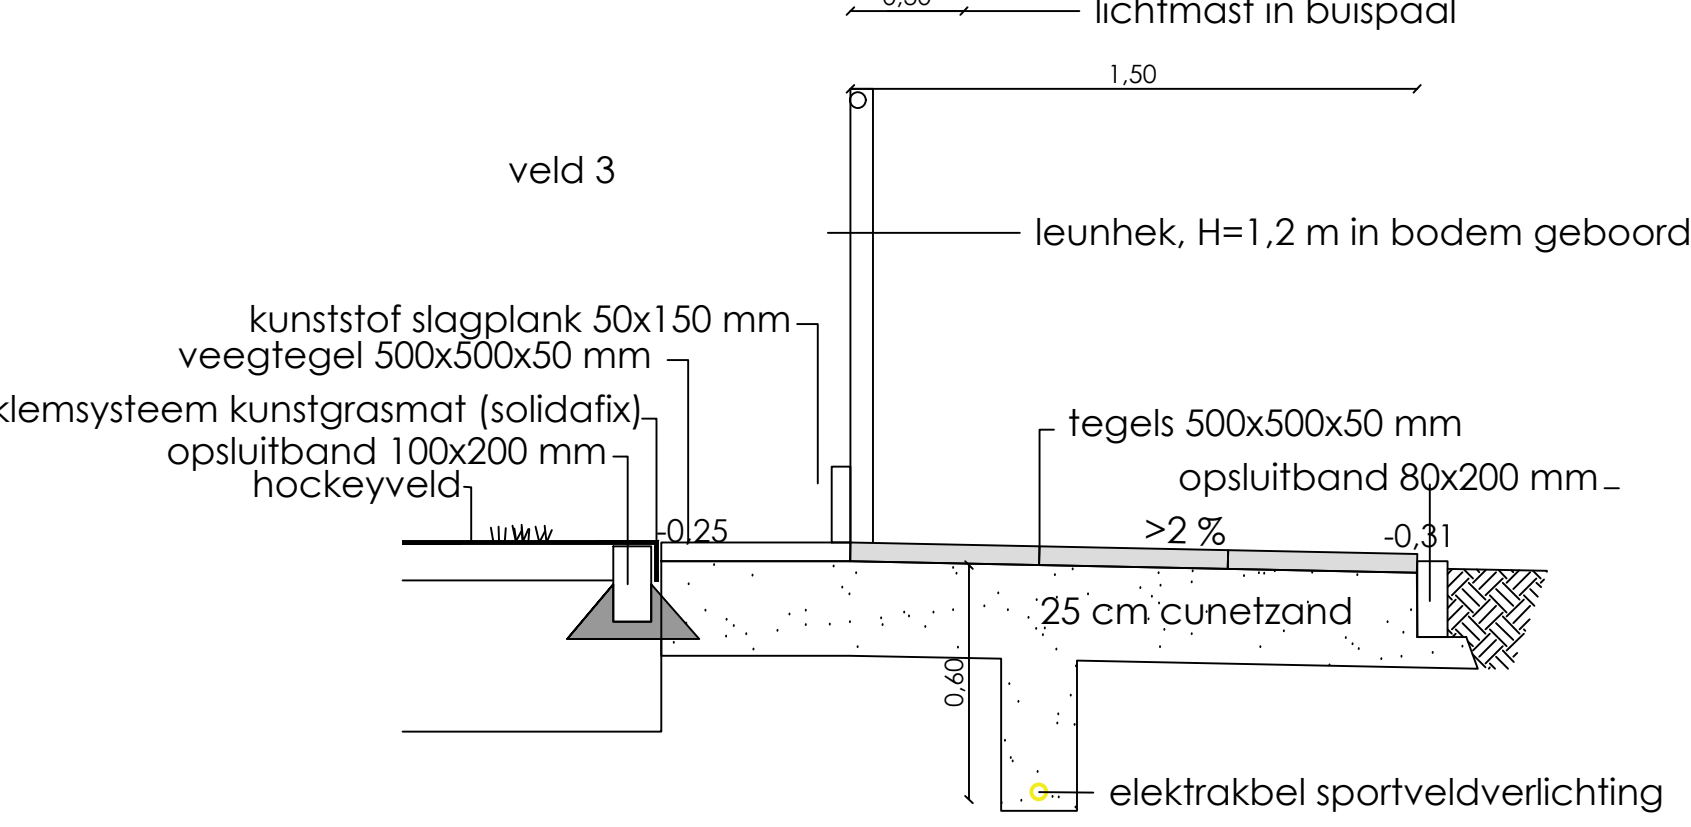


Dwarsprofiel 2
Schaal : 1:50

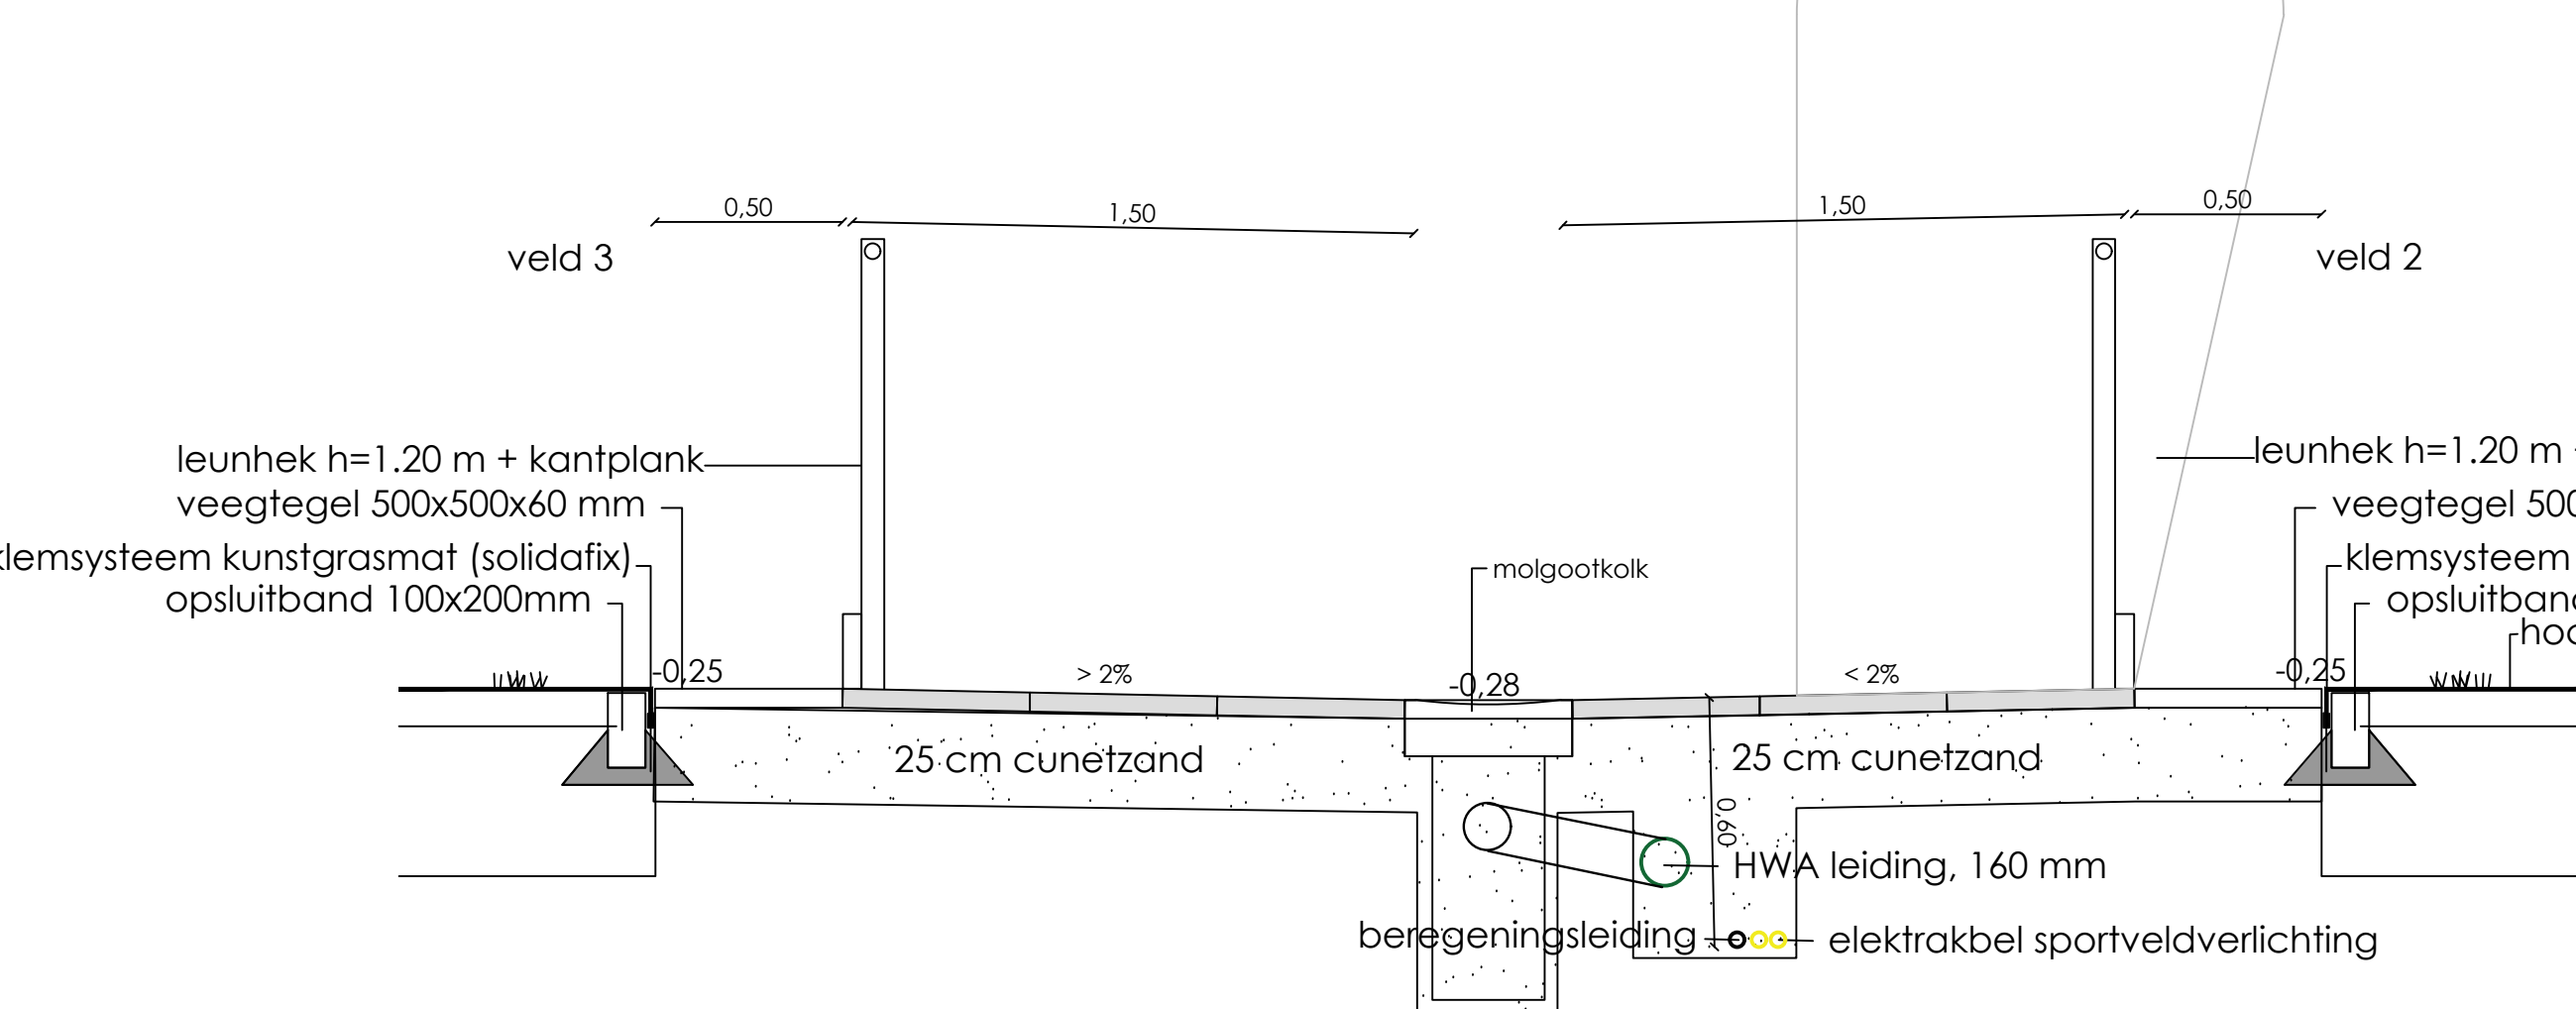


Dwarsprofiel 5
Schaal : 1:50

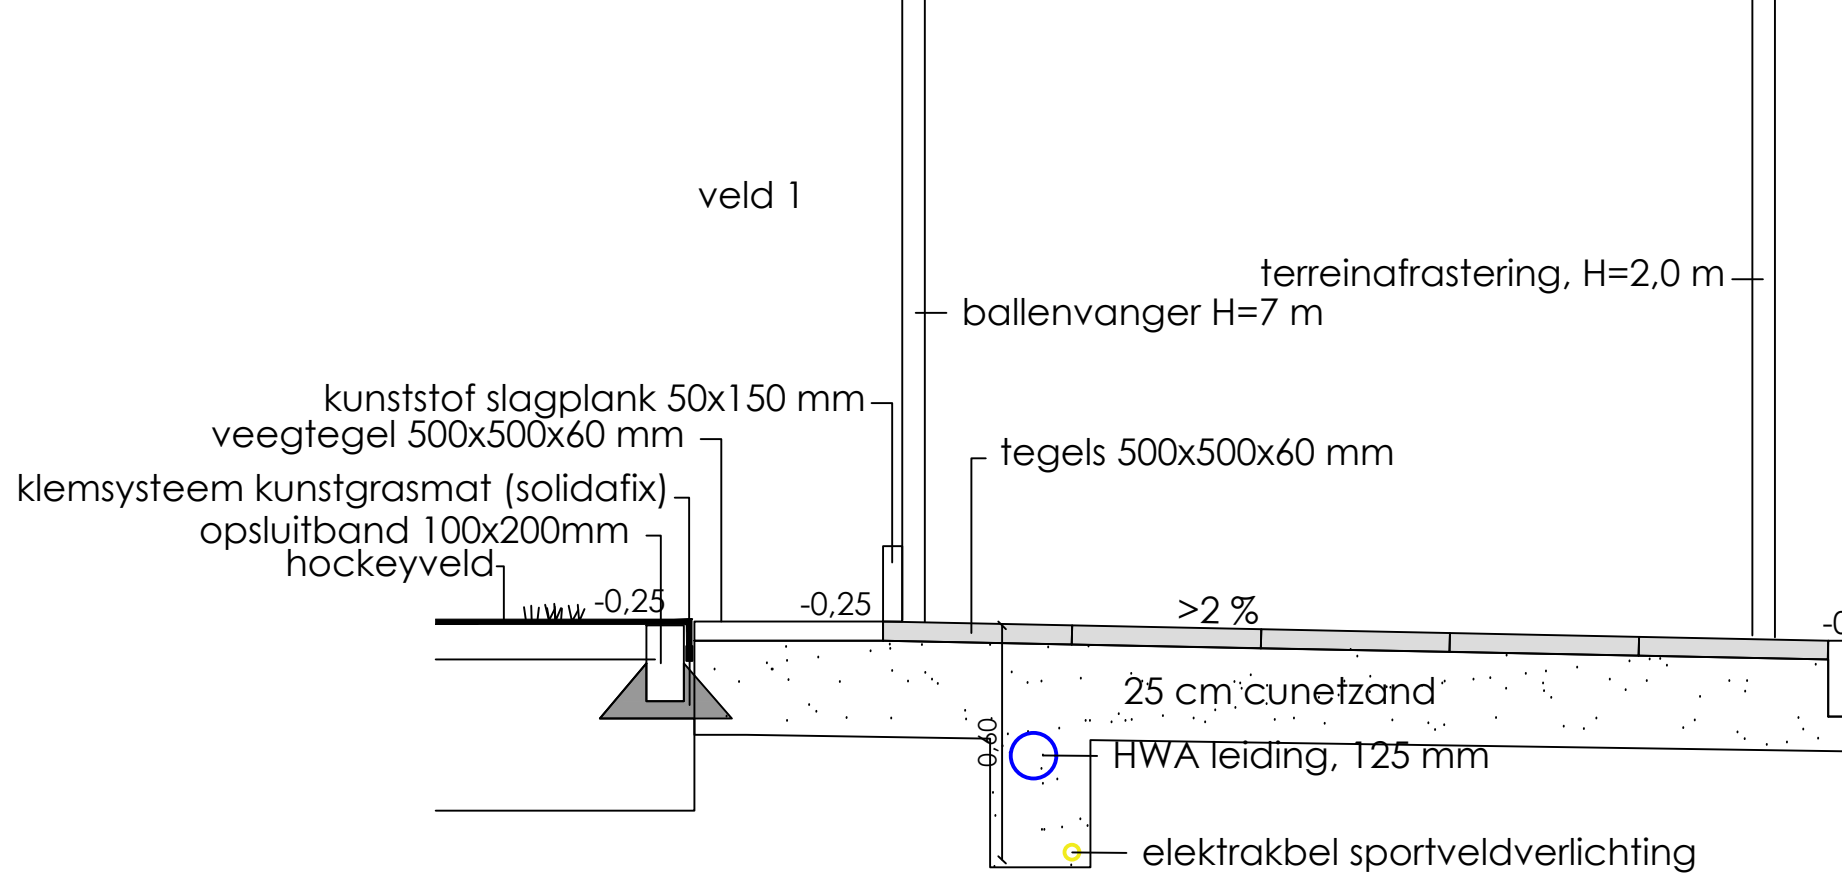


Dwarsprofiel 6
Schaal : 1:50

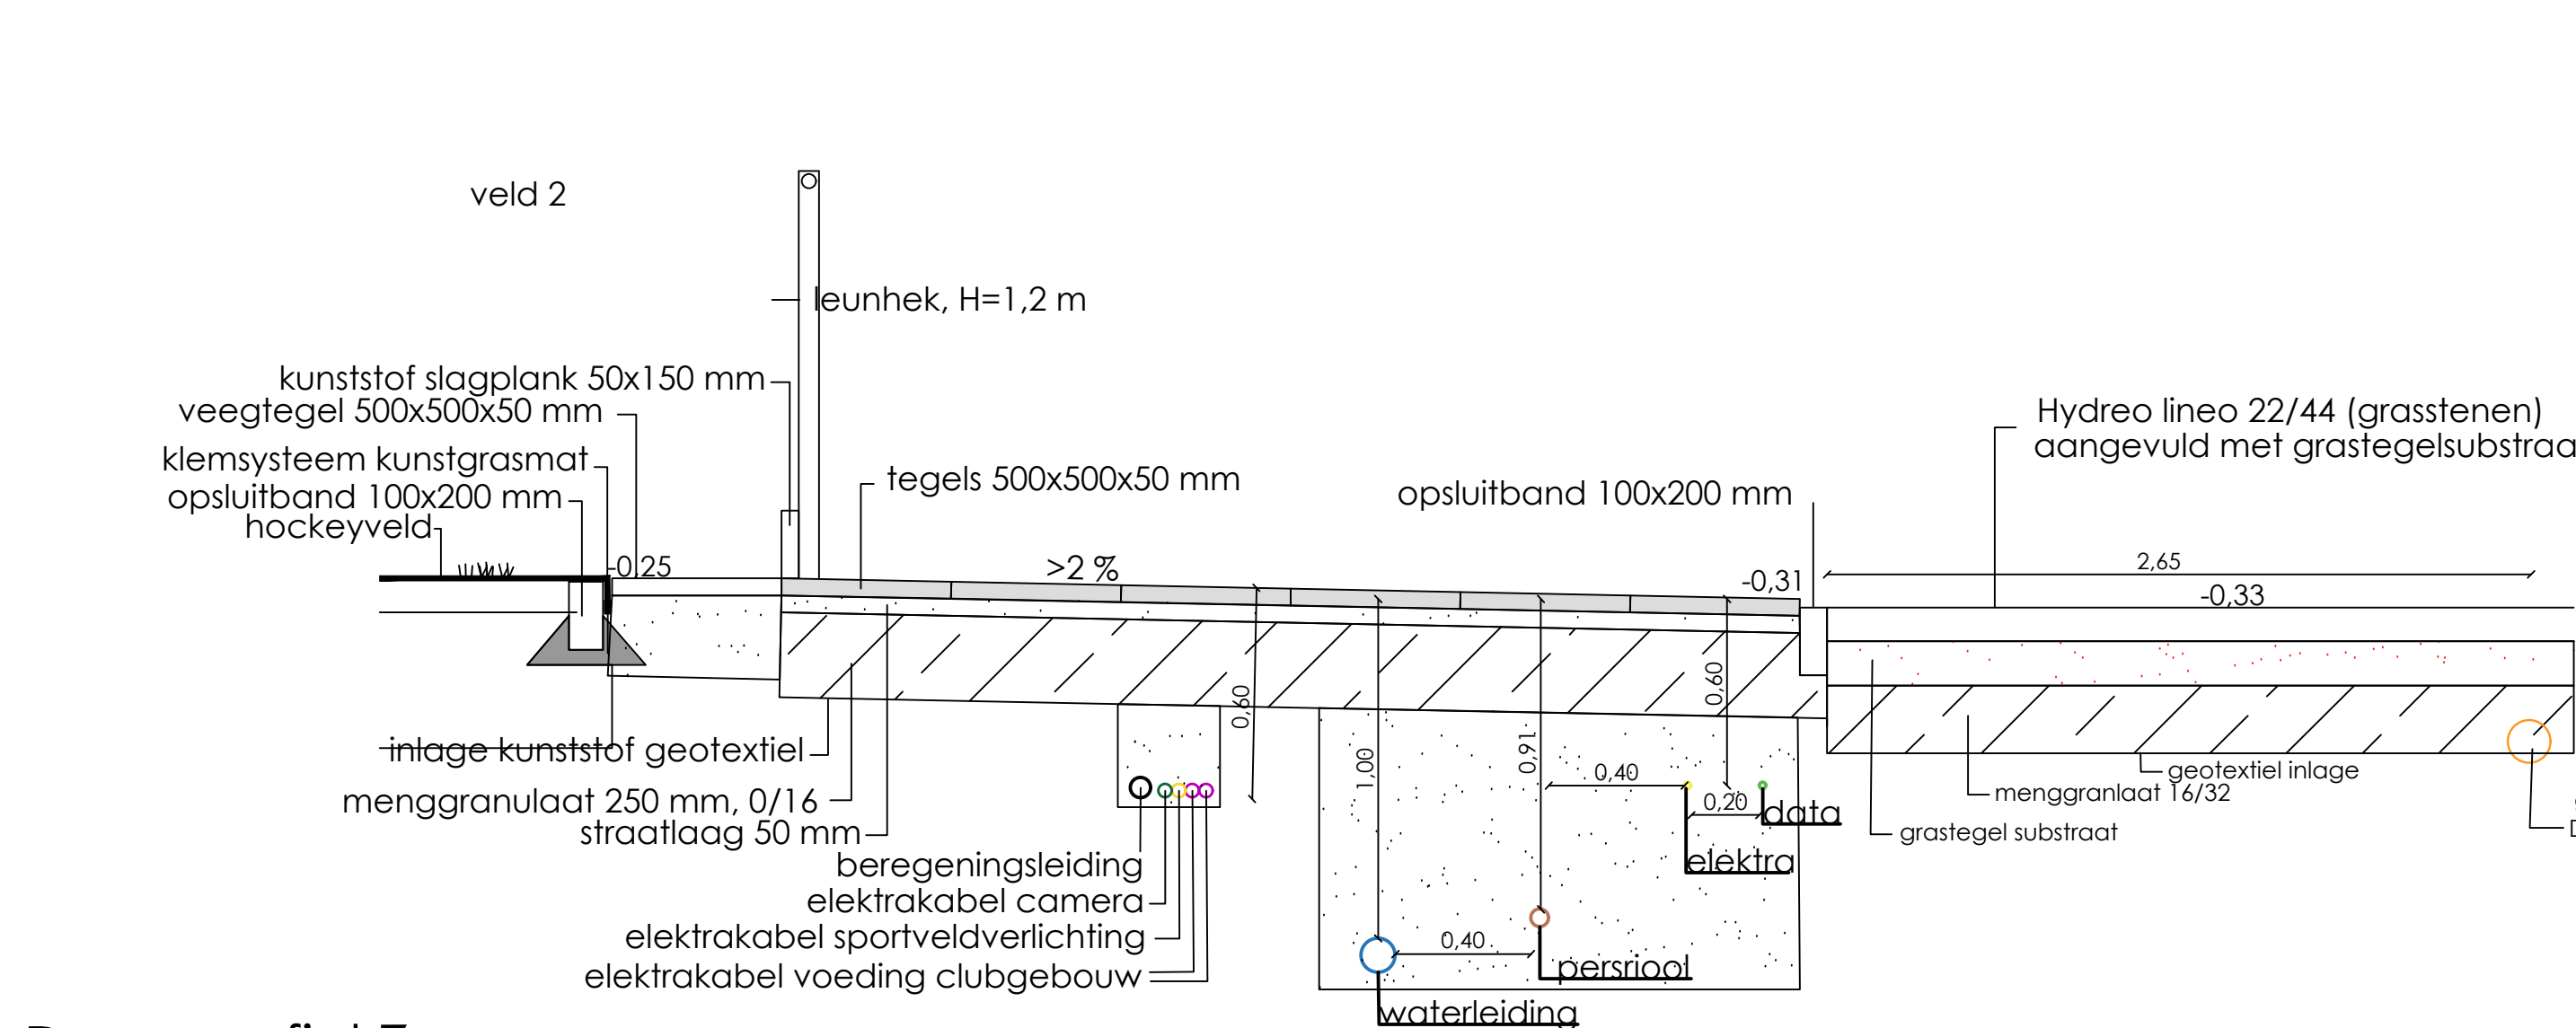


Dwarsprofiel 7
Schaal : 1:50

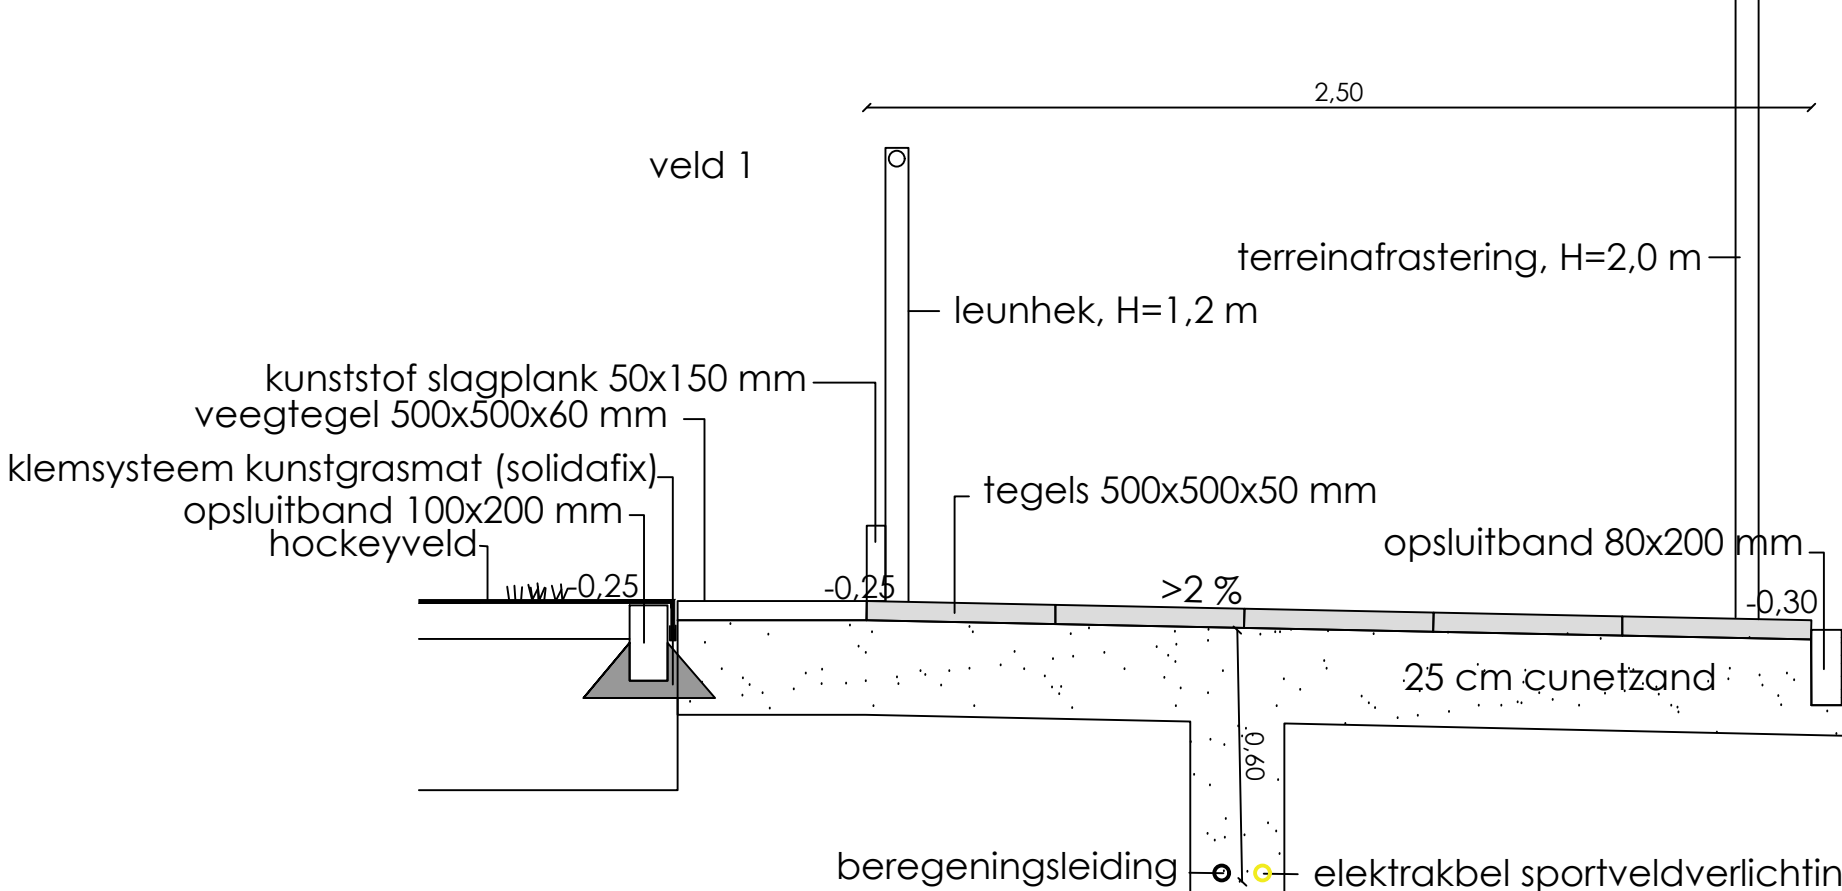



Dwarsprofiel 3 - zuidzijde veld
Schaal : 1:50

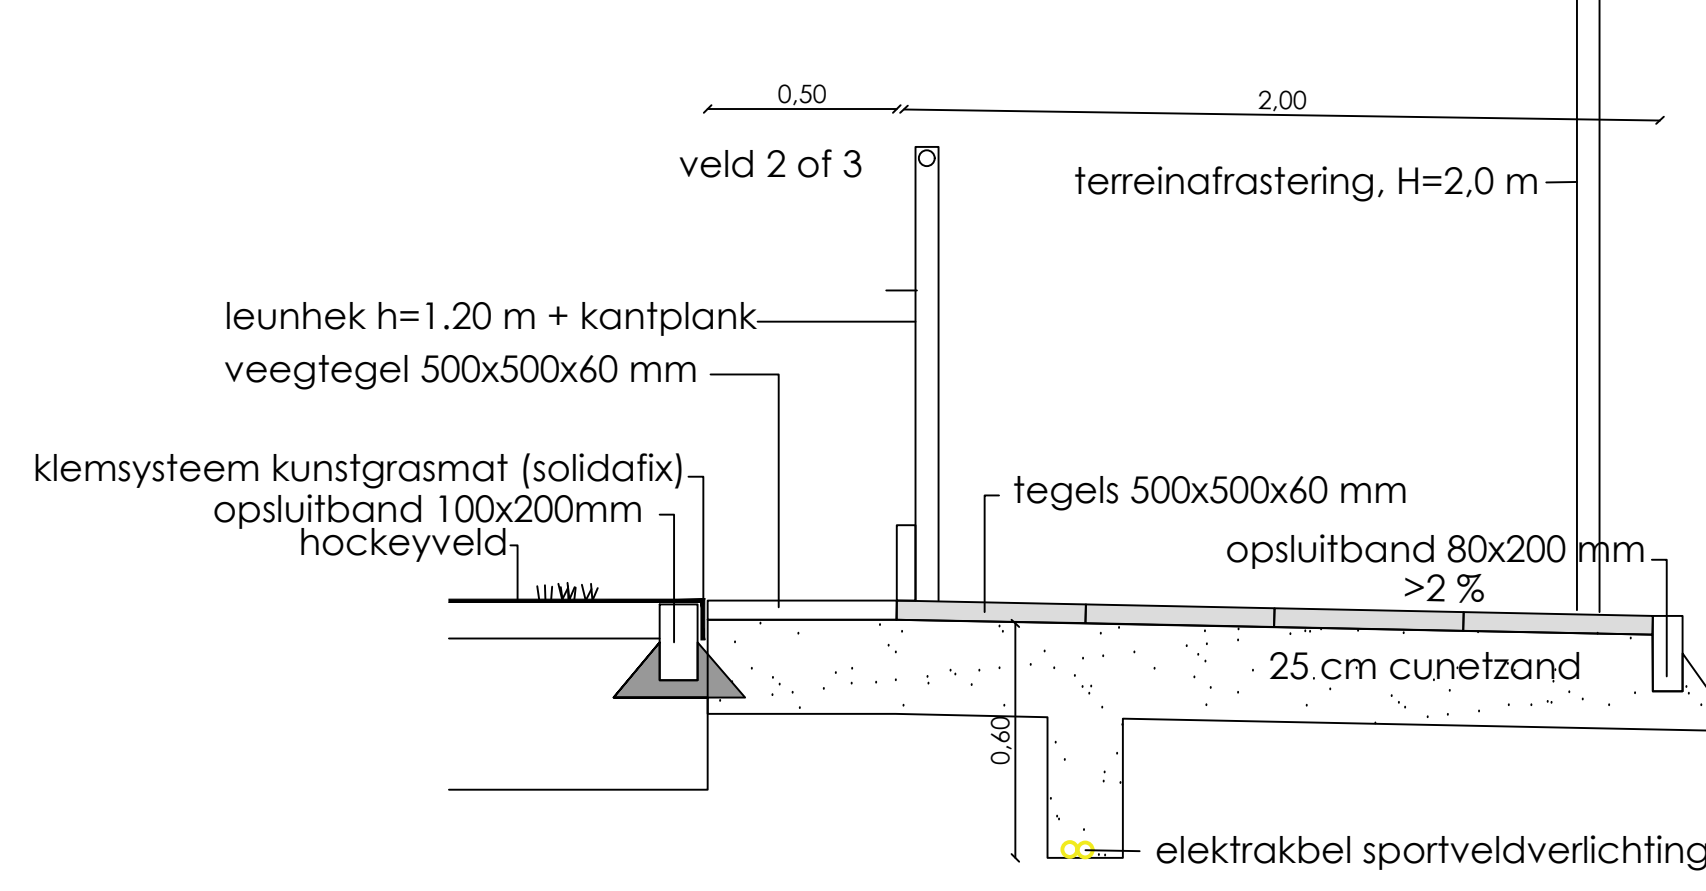


Dwarsprofiel 4 - noordzijde veld
Schaal : 1:50

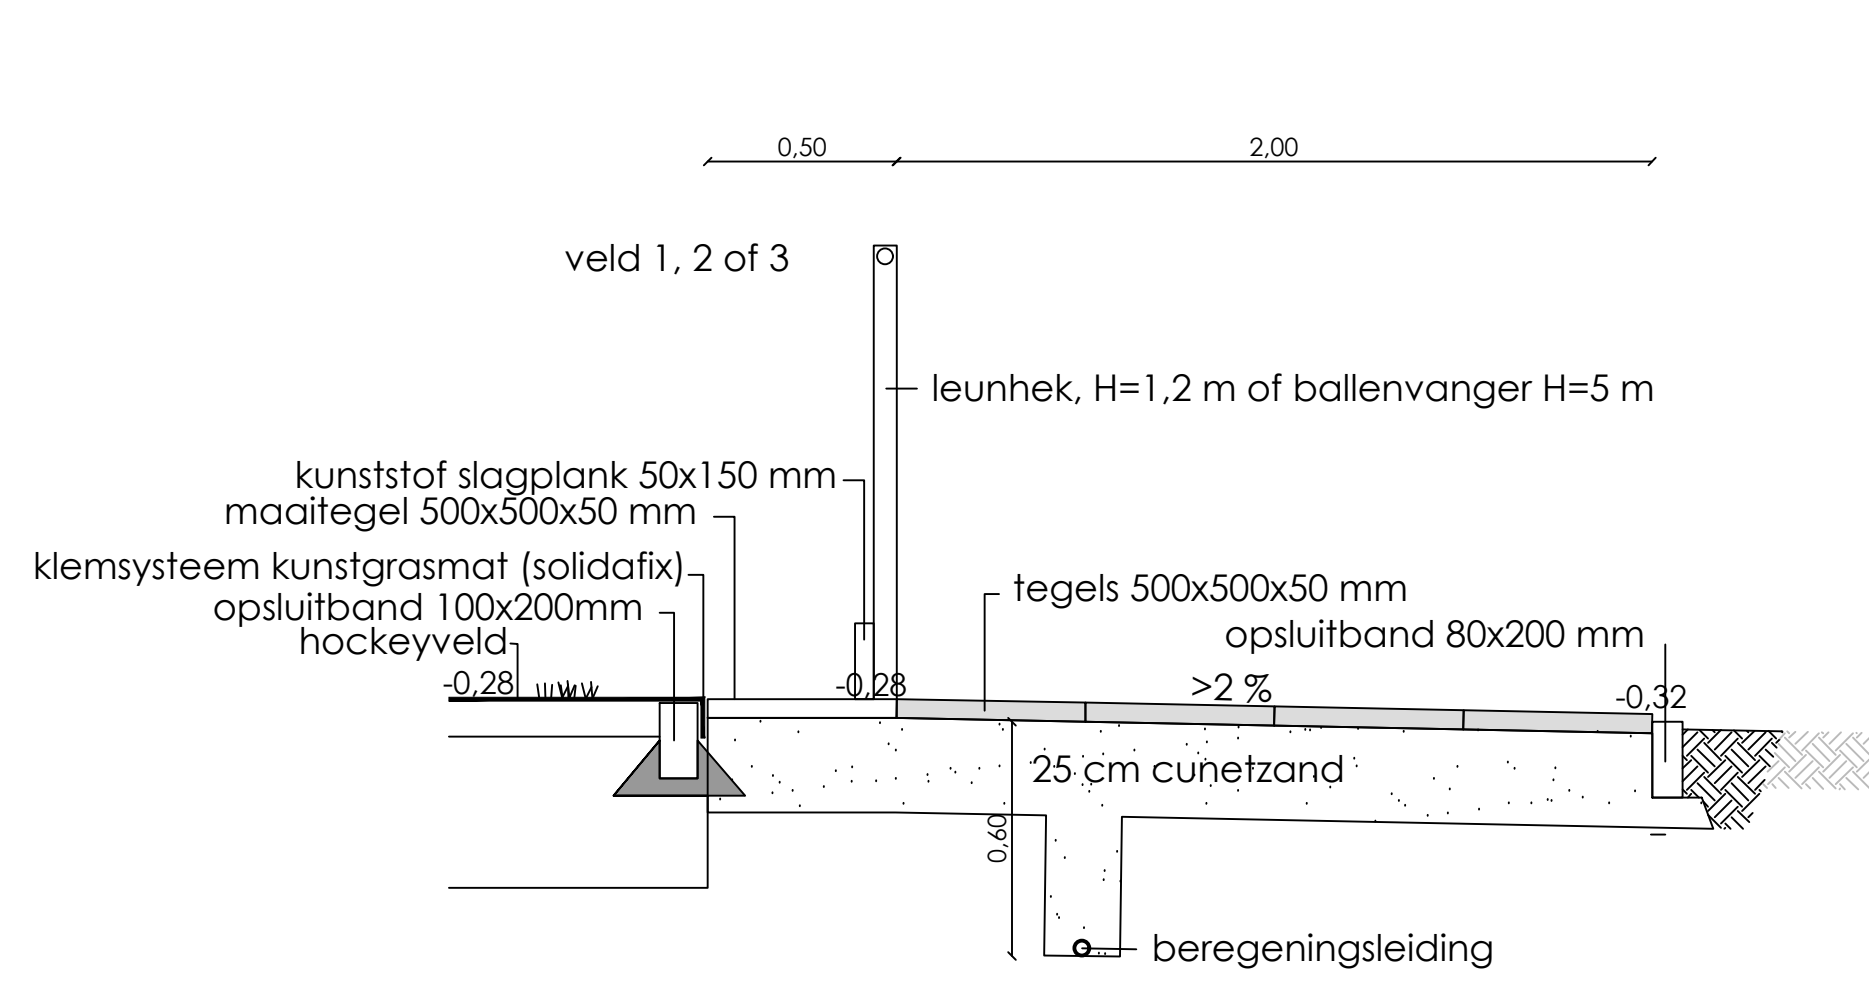

Detailtering parkeerplaats

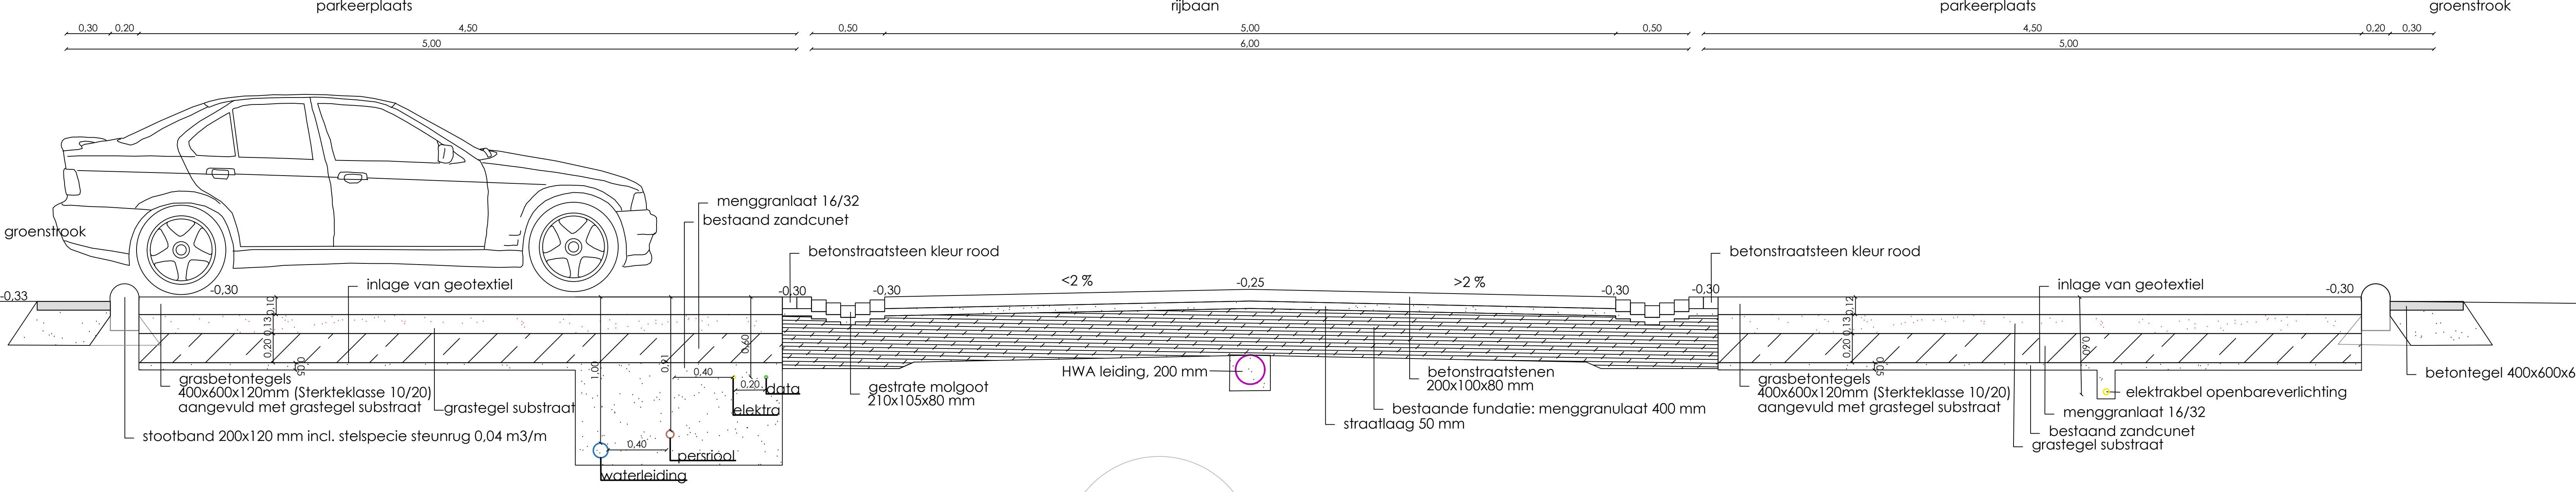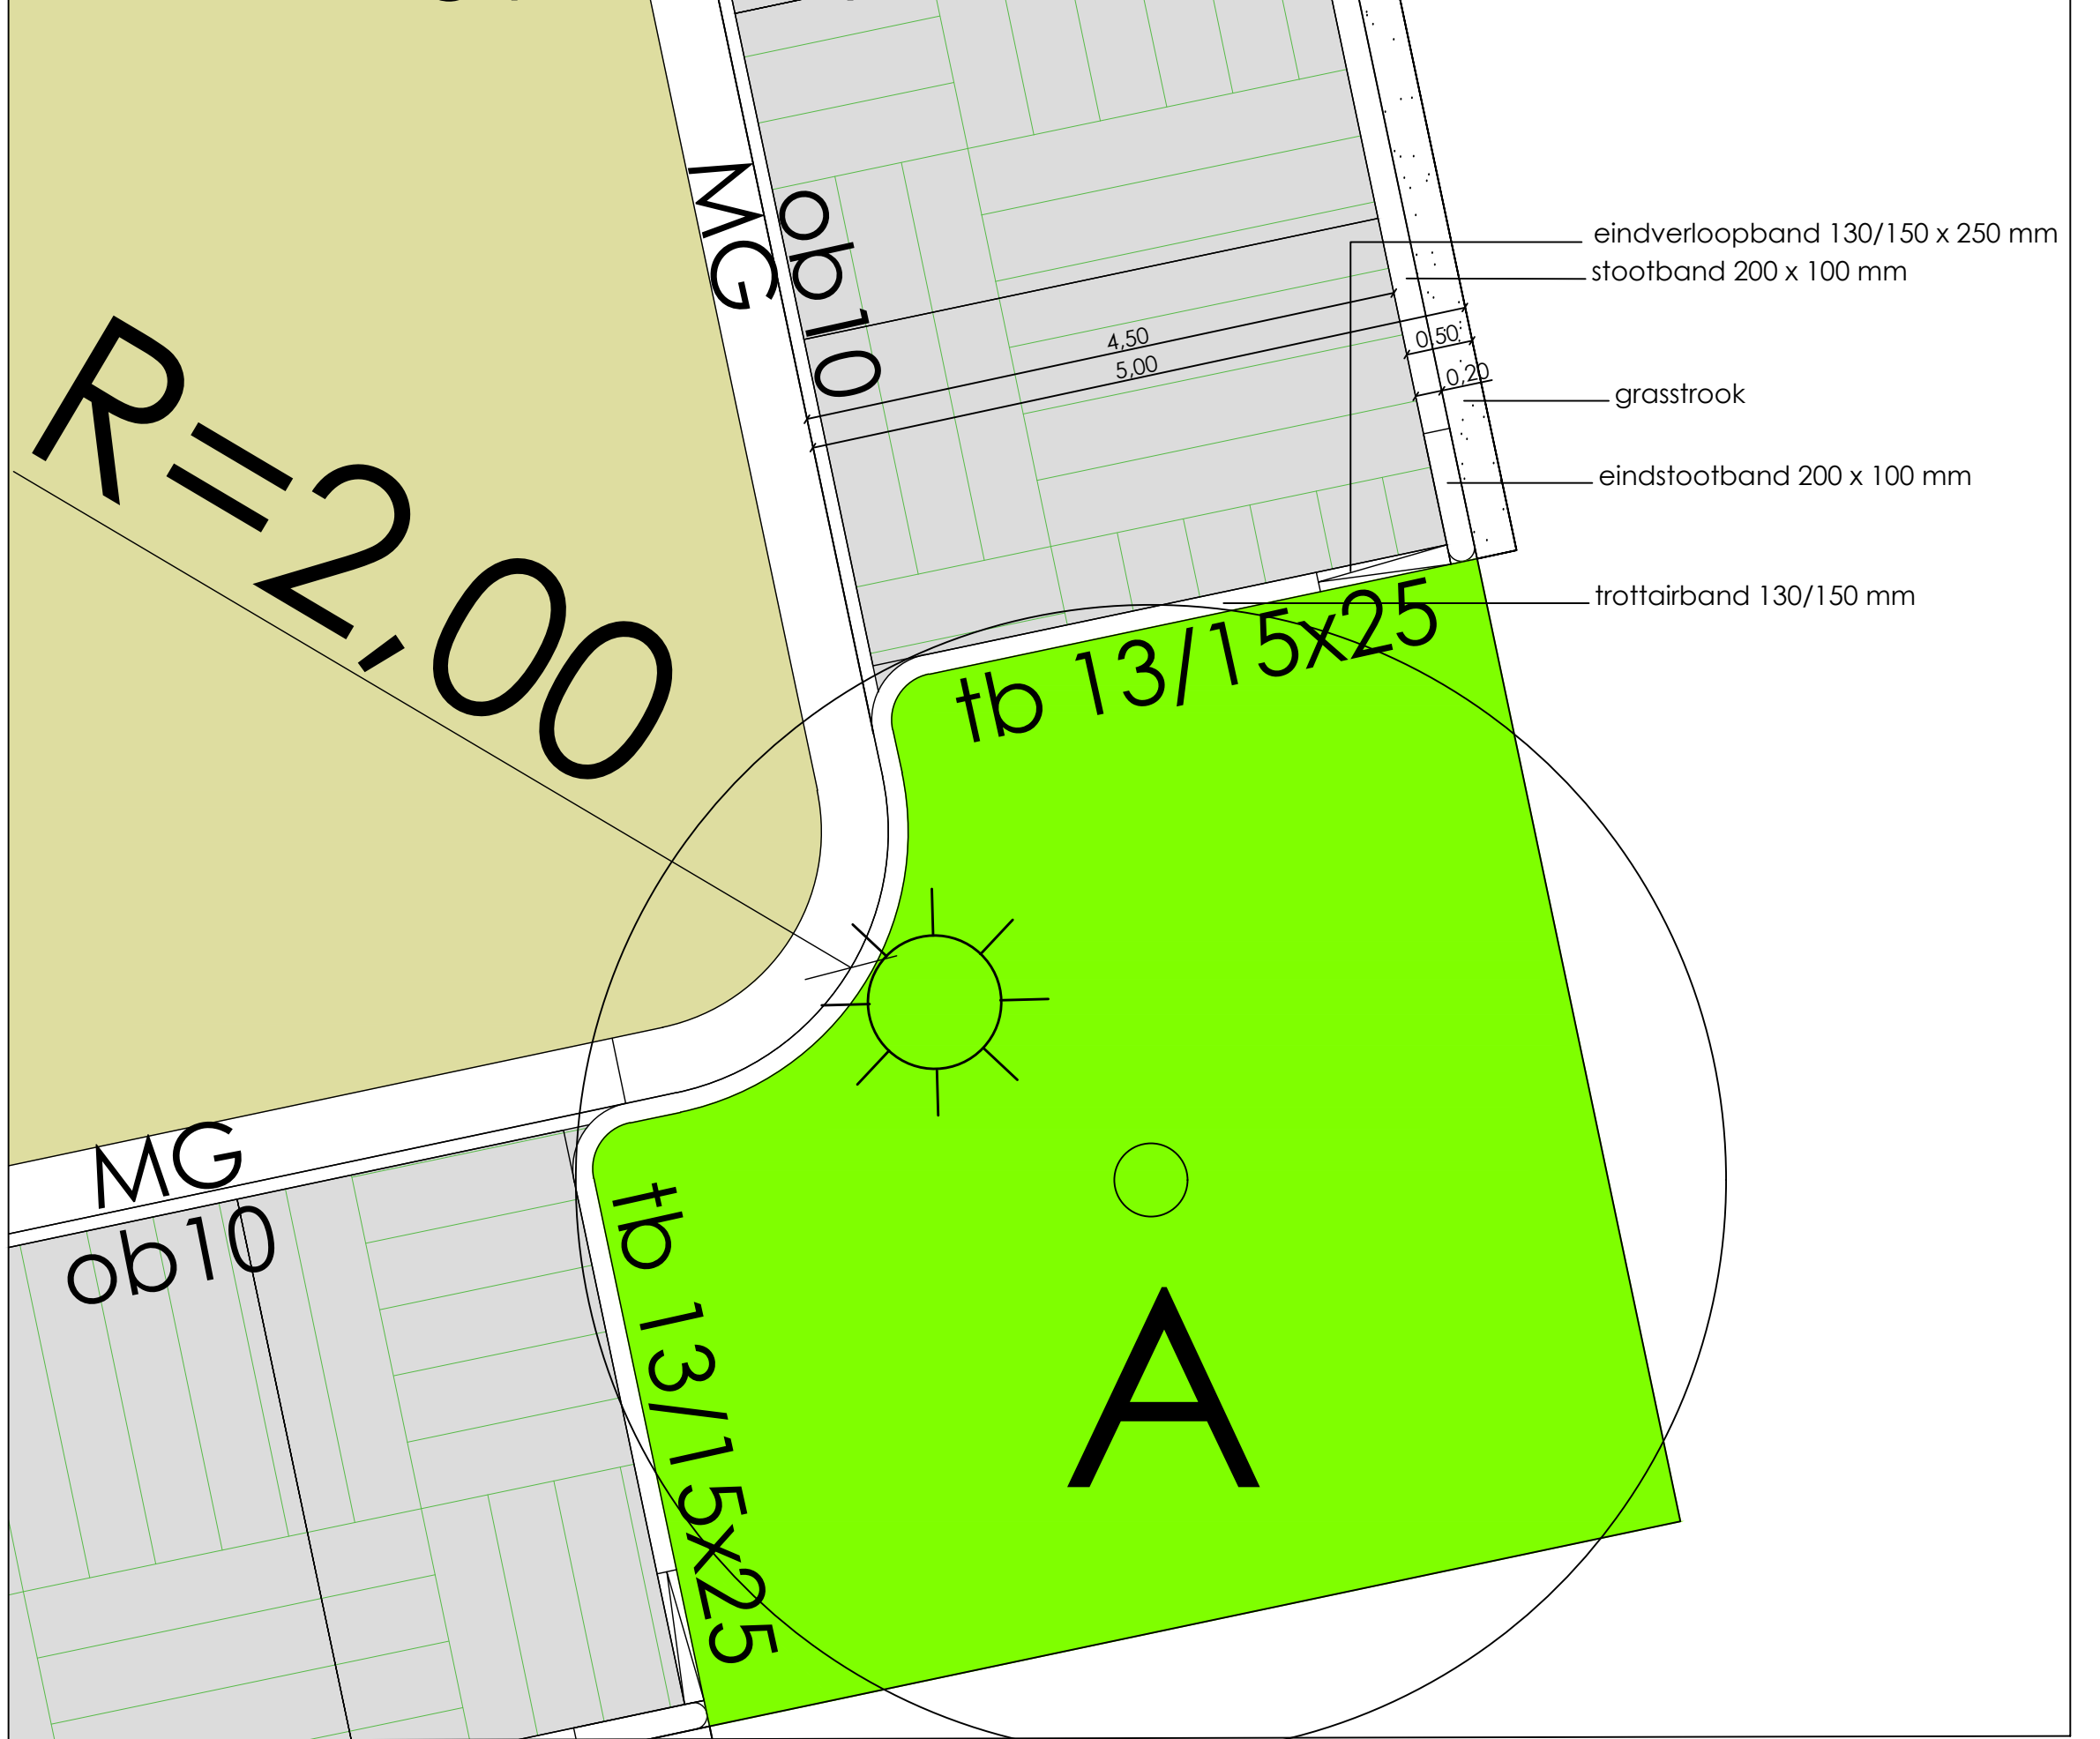

Dwarsprofiel 8
Schaal : 1:50

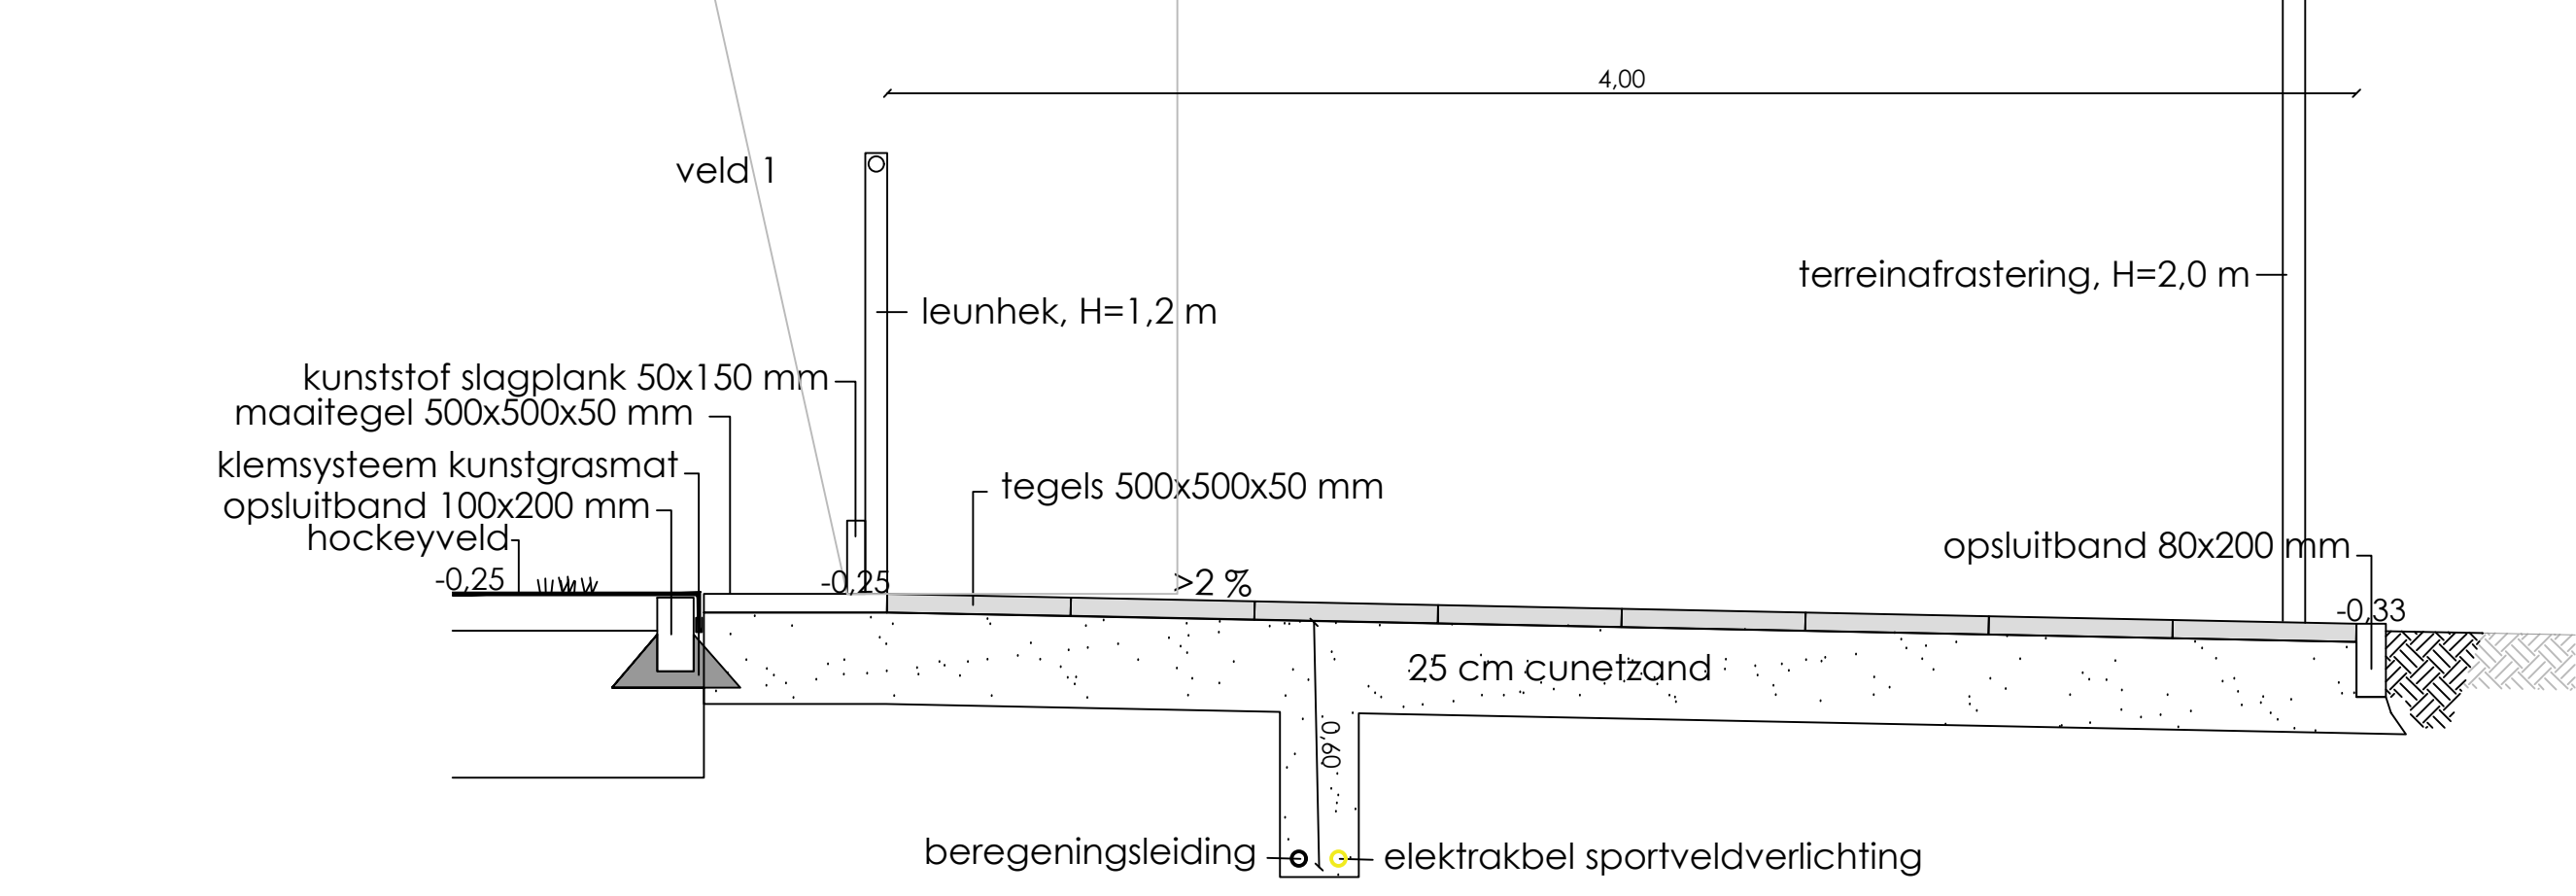

alle hoogten in meters t.o.v. NAP			
Wp.	Omschrijving	Datum	Get.
1			
2			
3			
Ondraaggever:		Datum:	22-05-2023
Schaal:		Schaal:	1:50
Formaat:		Formaat:	A0
Tekenaar:		Tekenaar:	J.W.
Breedte van tekening:		Breedte van tekening:	1/2
Project:		Project:	21009
Tekeningsomschrijving:		Tekeningsomschrijving:	DPT1
Status:		Status:	DEFINITIEF
ADVIESBURO R.I.E.T		Burg. v.d. Weijerstraat 60 Postbus 147 3900 CA Bunnik Tel: (036) 637 37 37 Fax: (036) 637 37 47 E-mail: info@adviesburoriet.nl	