



Dwarsprofiel 9 - dam met duiker

Schaal : 1:50

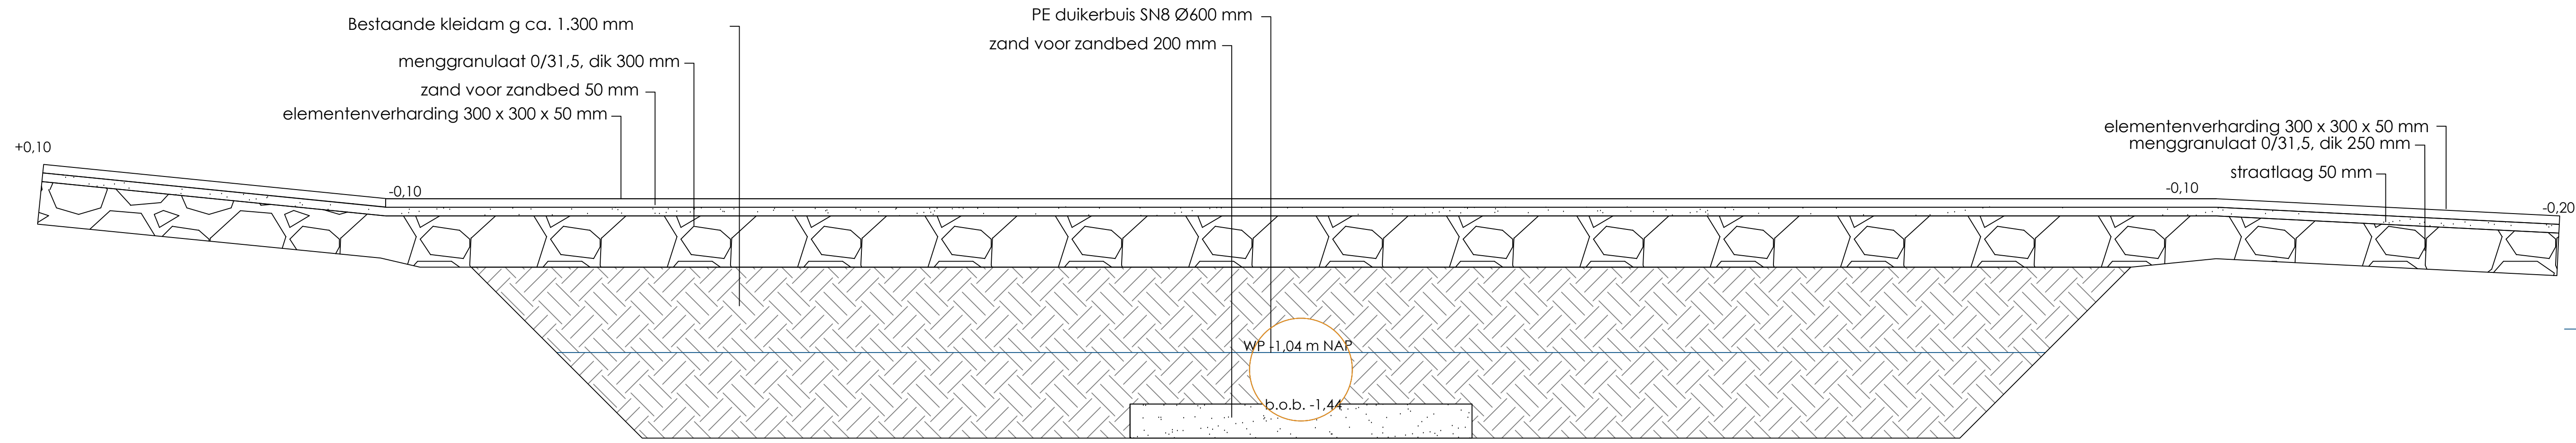

Dwarsprofiel grondwal A + betonput


Schaal : 1:50

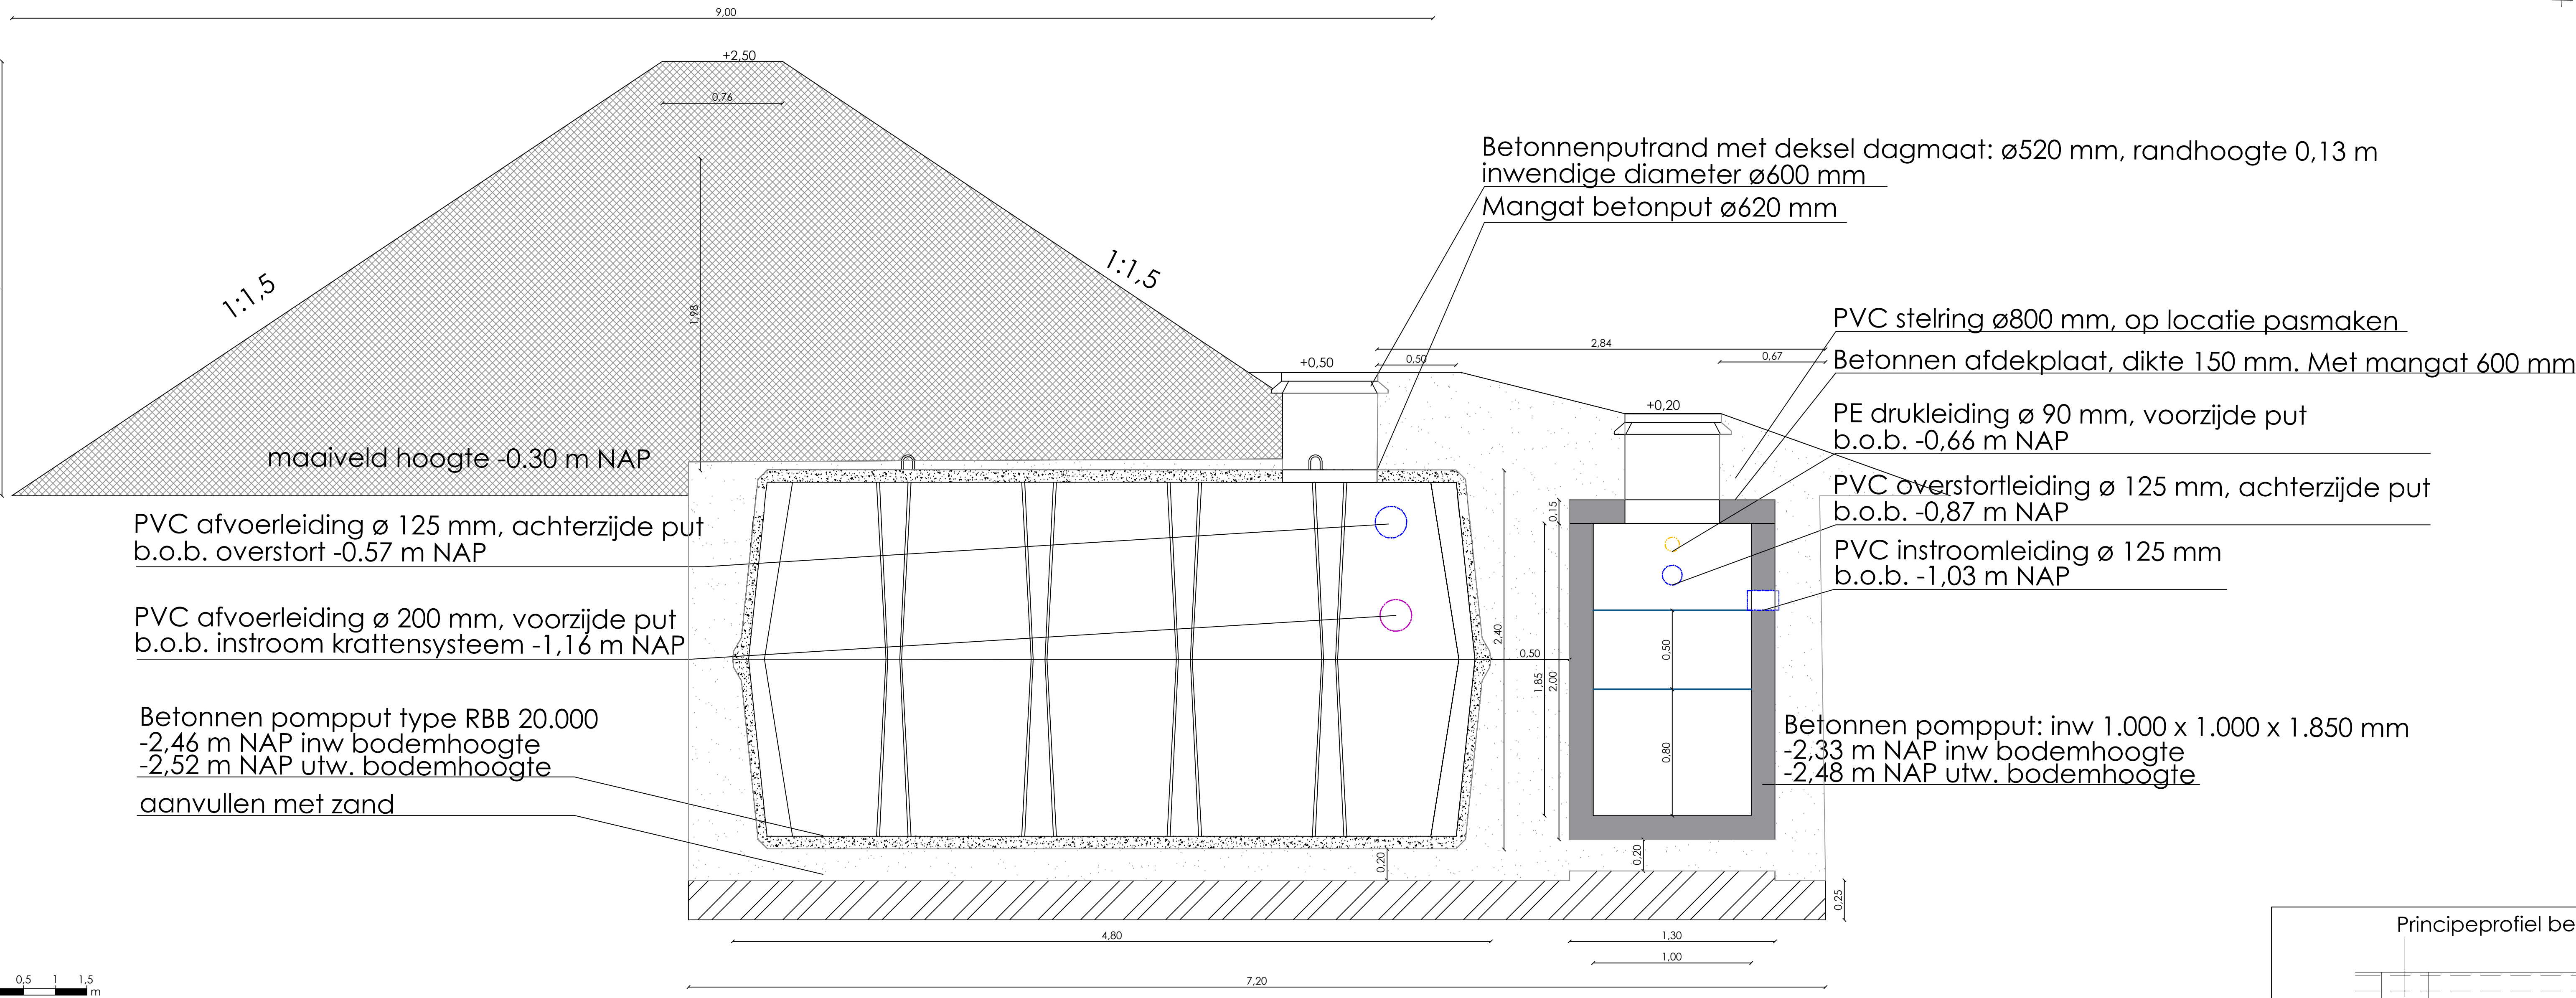

0 0.5 1 1.5 m

Detail schoonlooprooster bij werkpoort


schaal 1 : 50

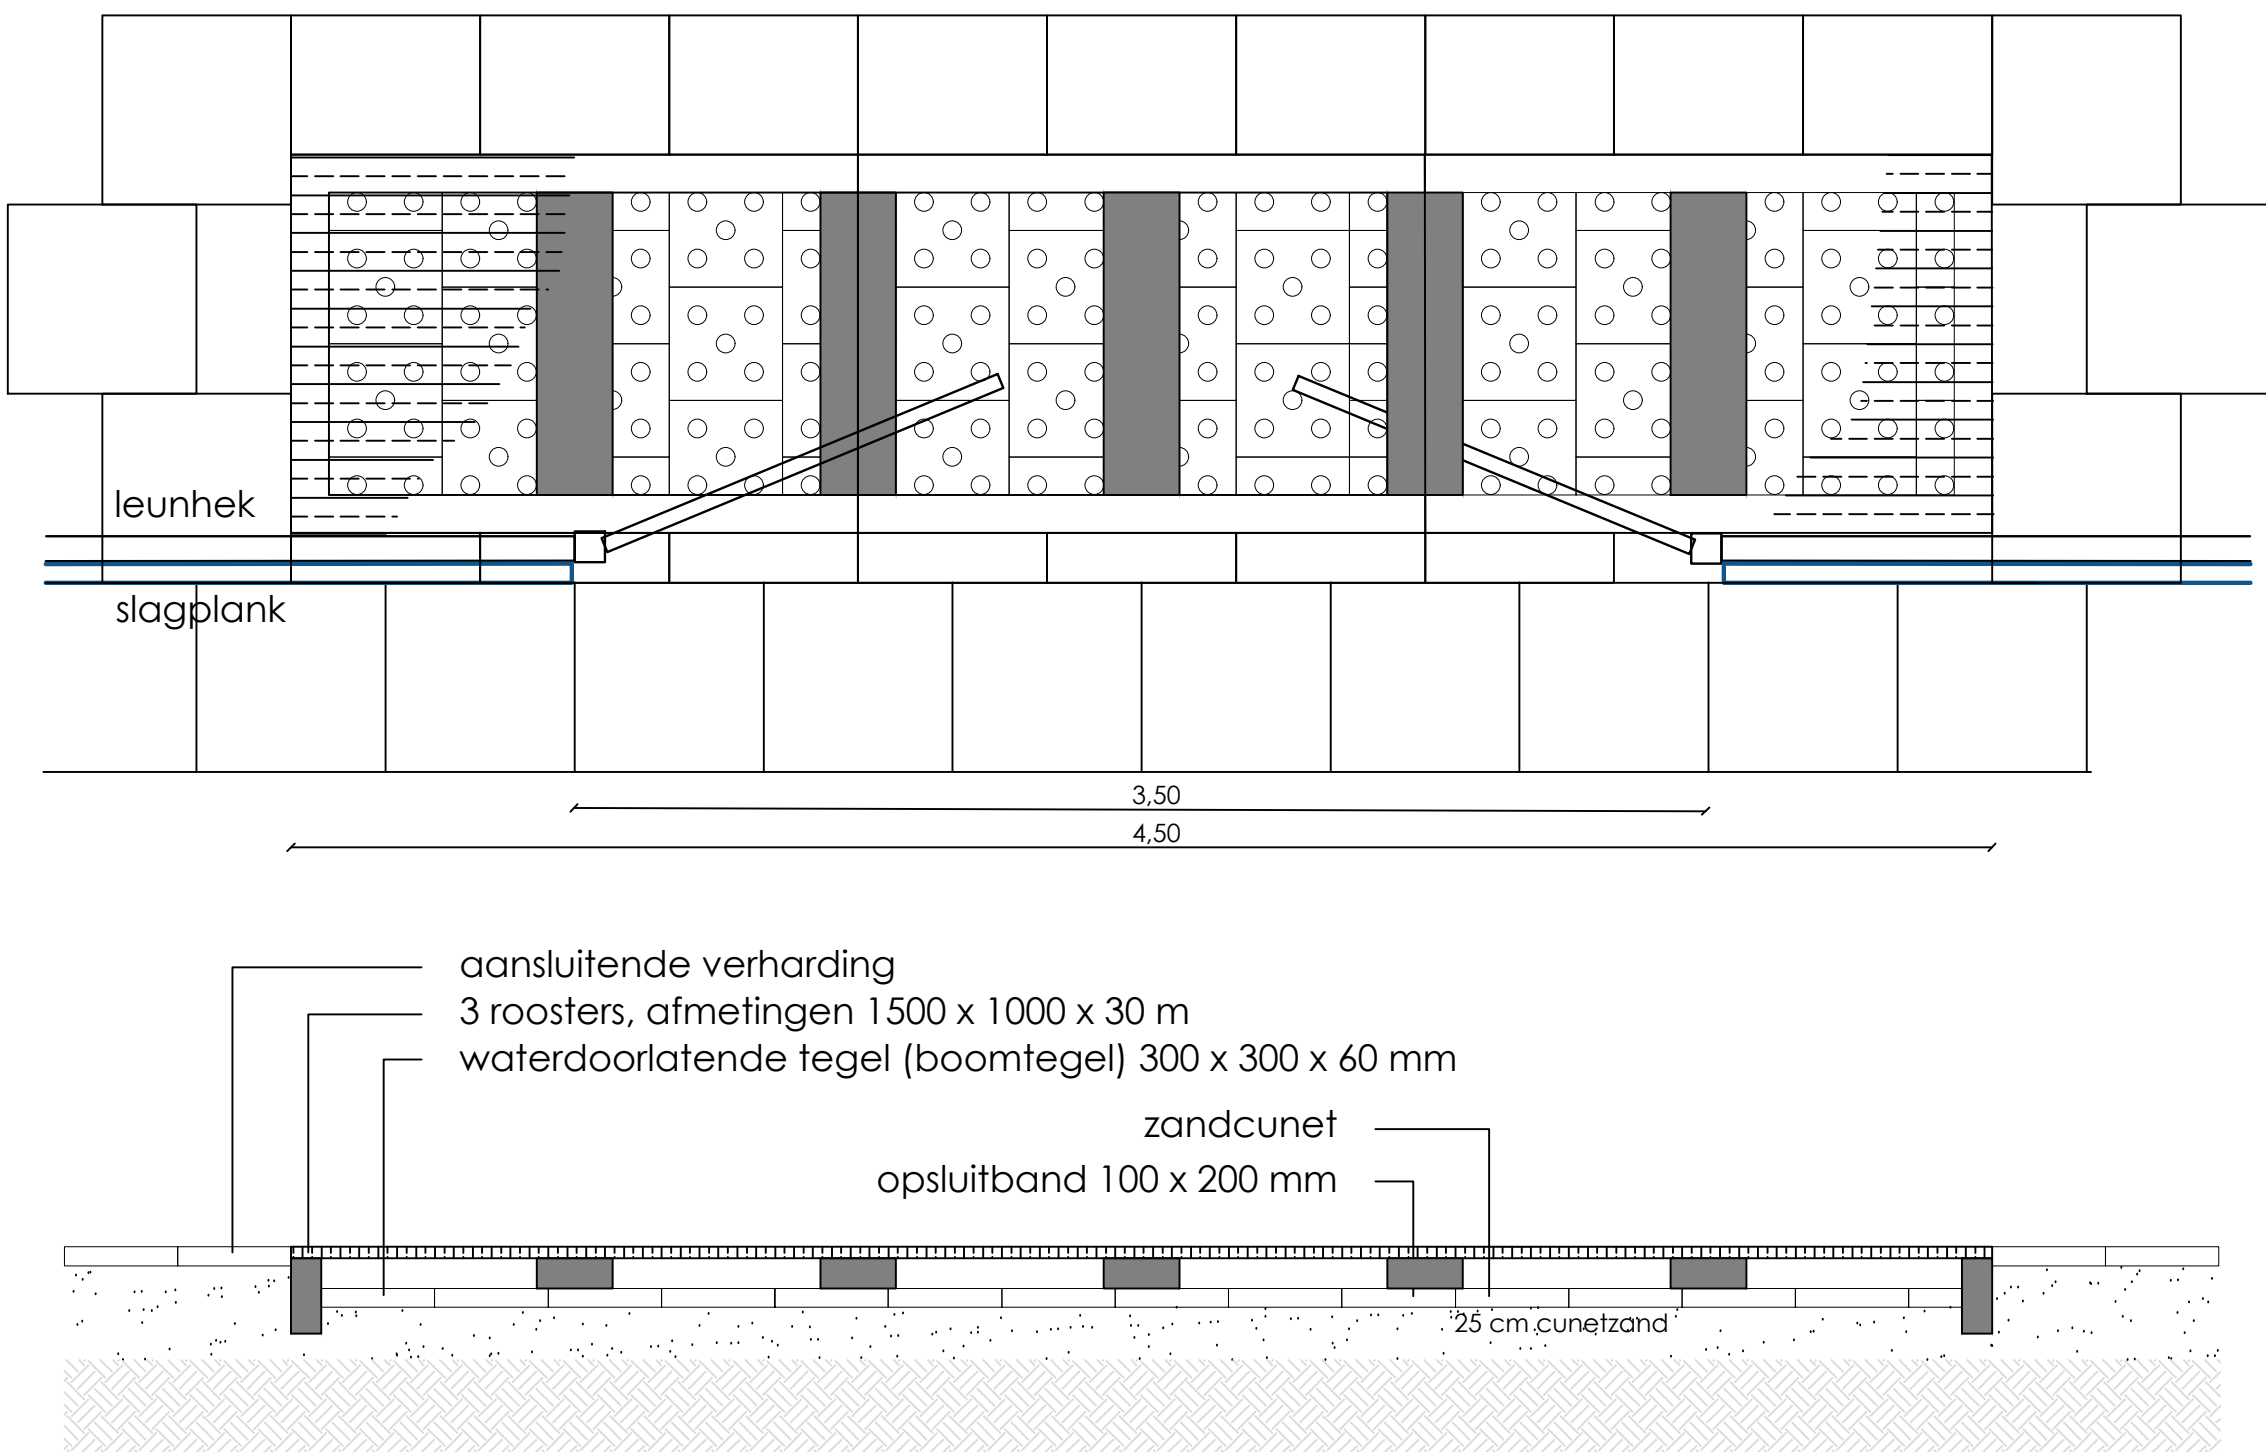

0 0.2 0.4 0.6 m


Detail schoonlooprooster bij looppoort

schaal 1 : 50

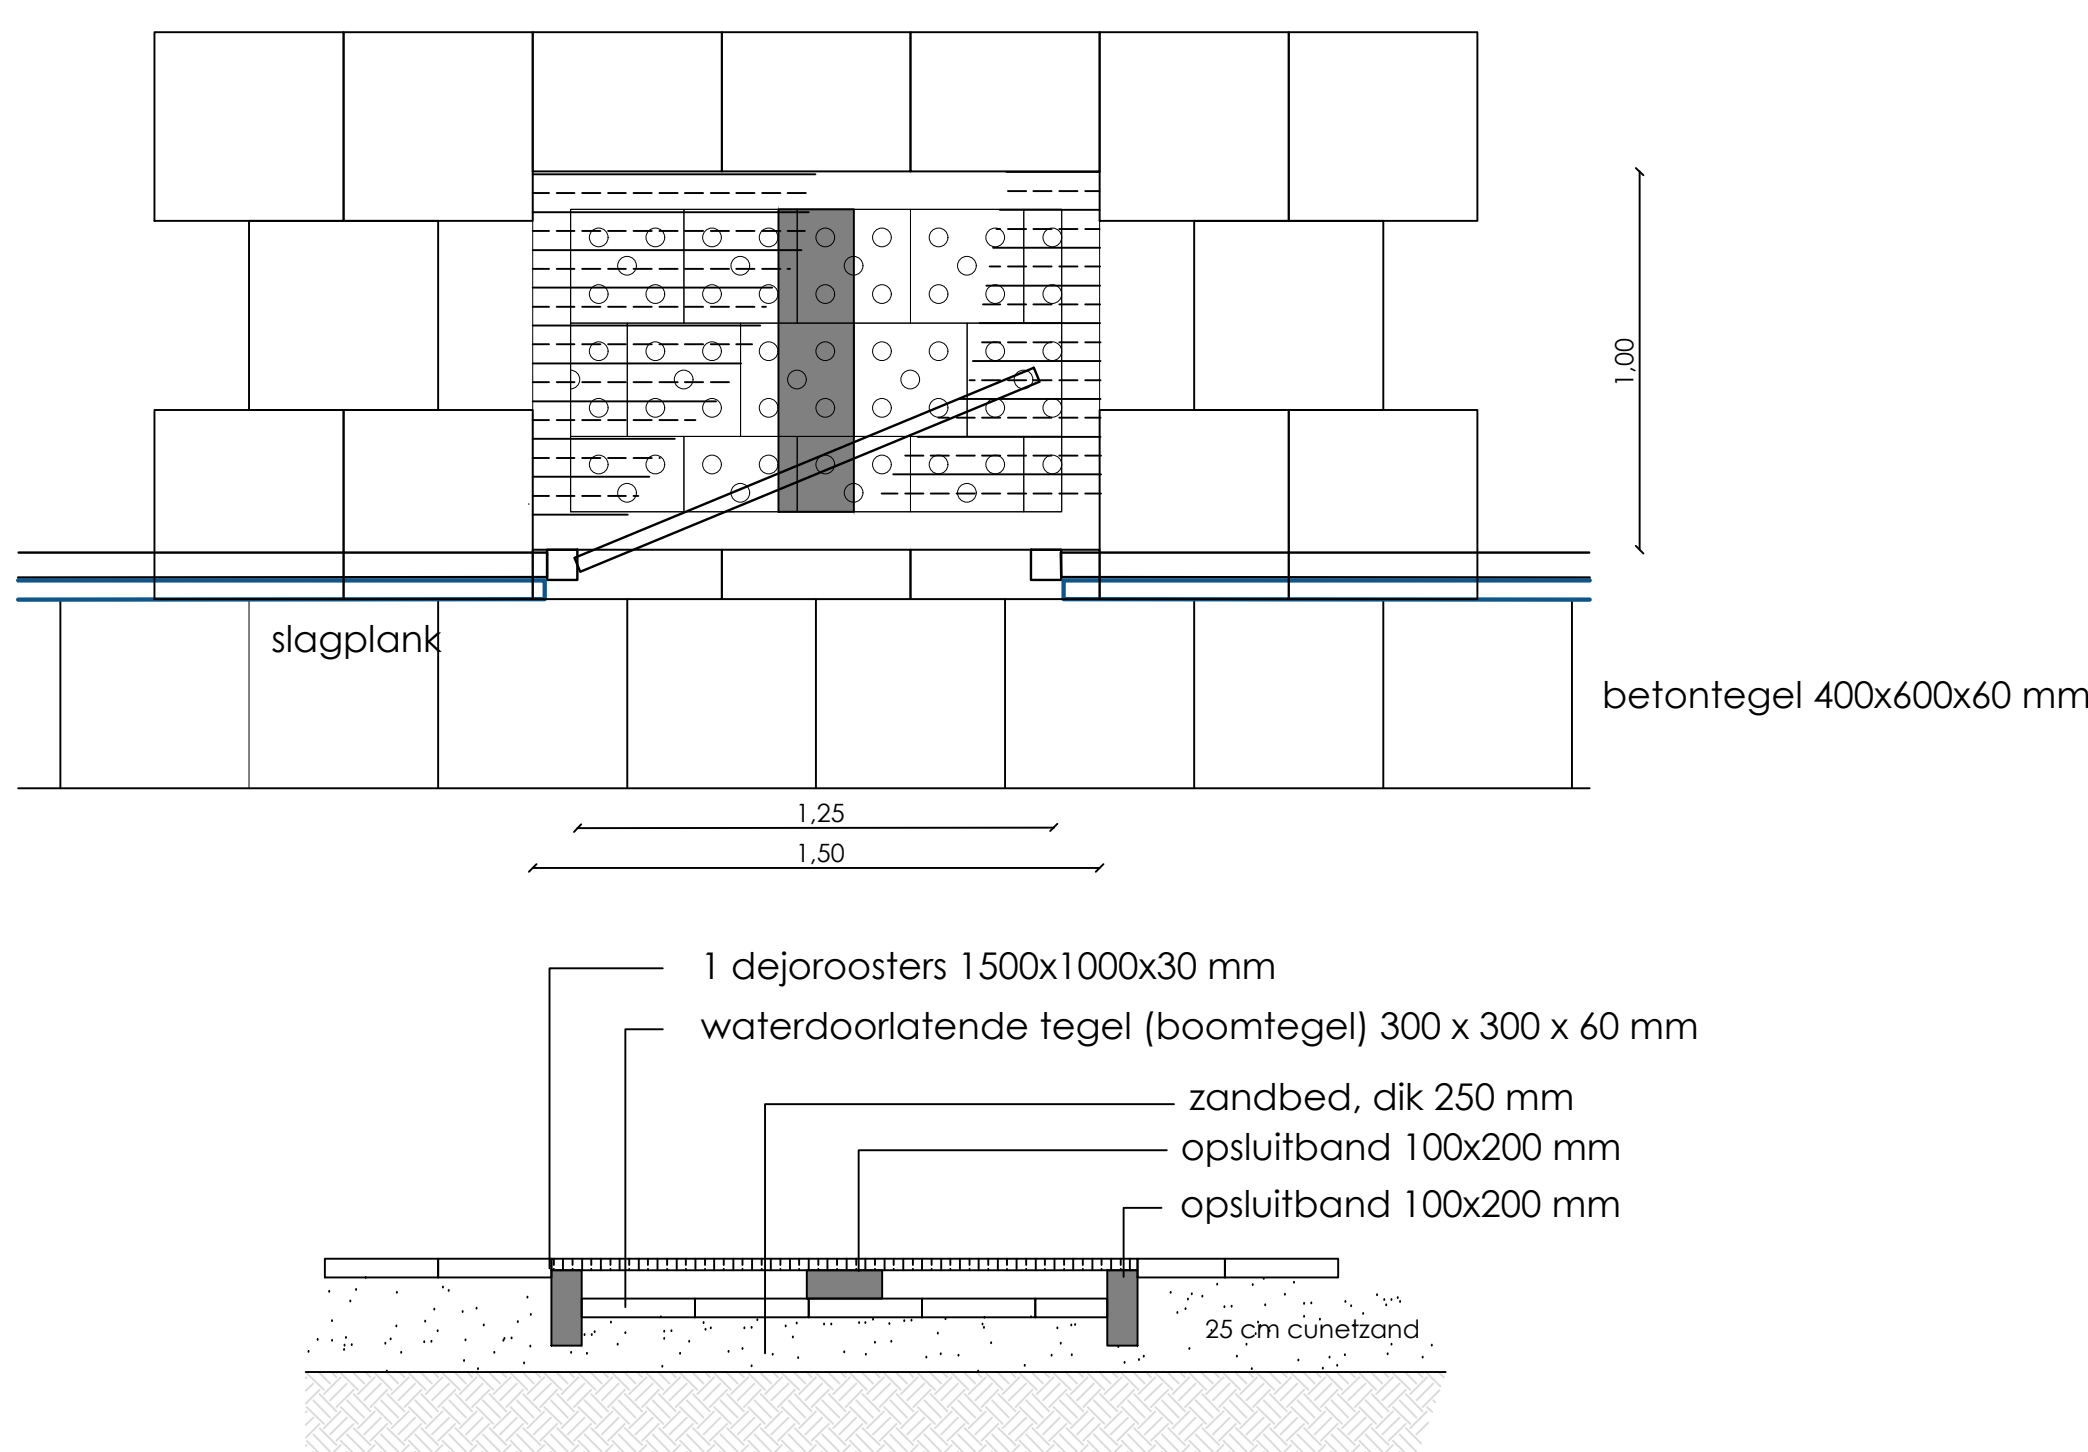


Dwarsprofiel 10 - dam met duiker


Schaal : 1:50

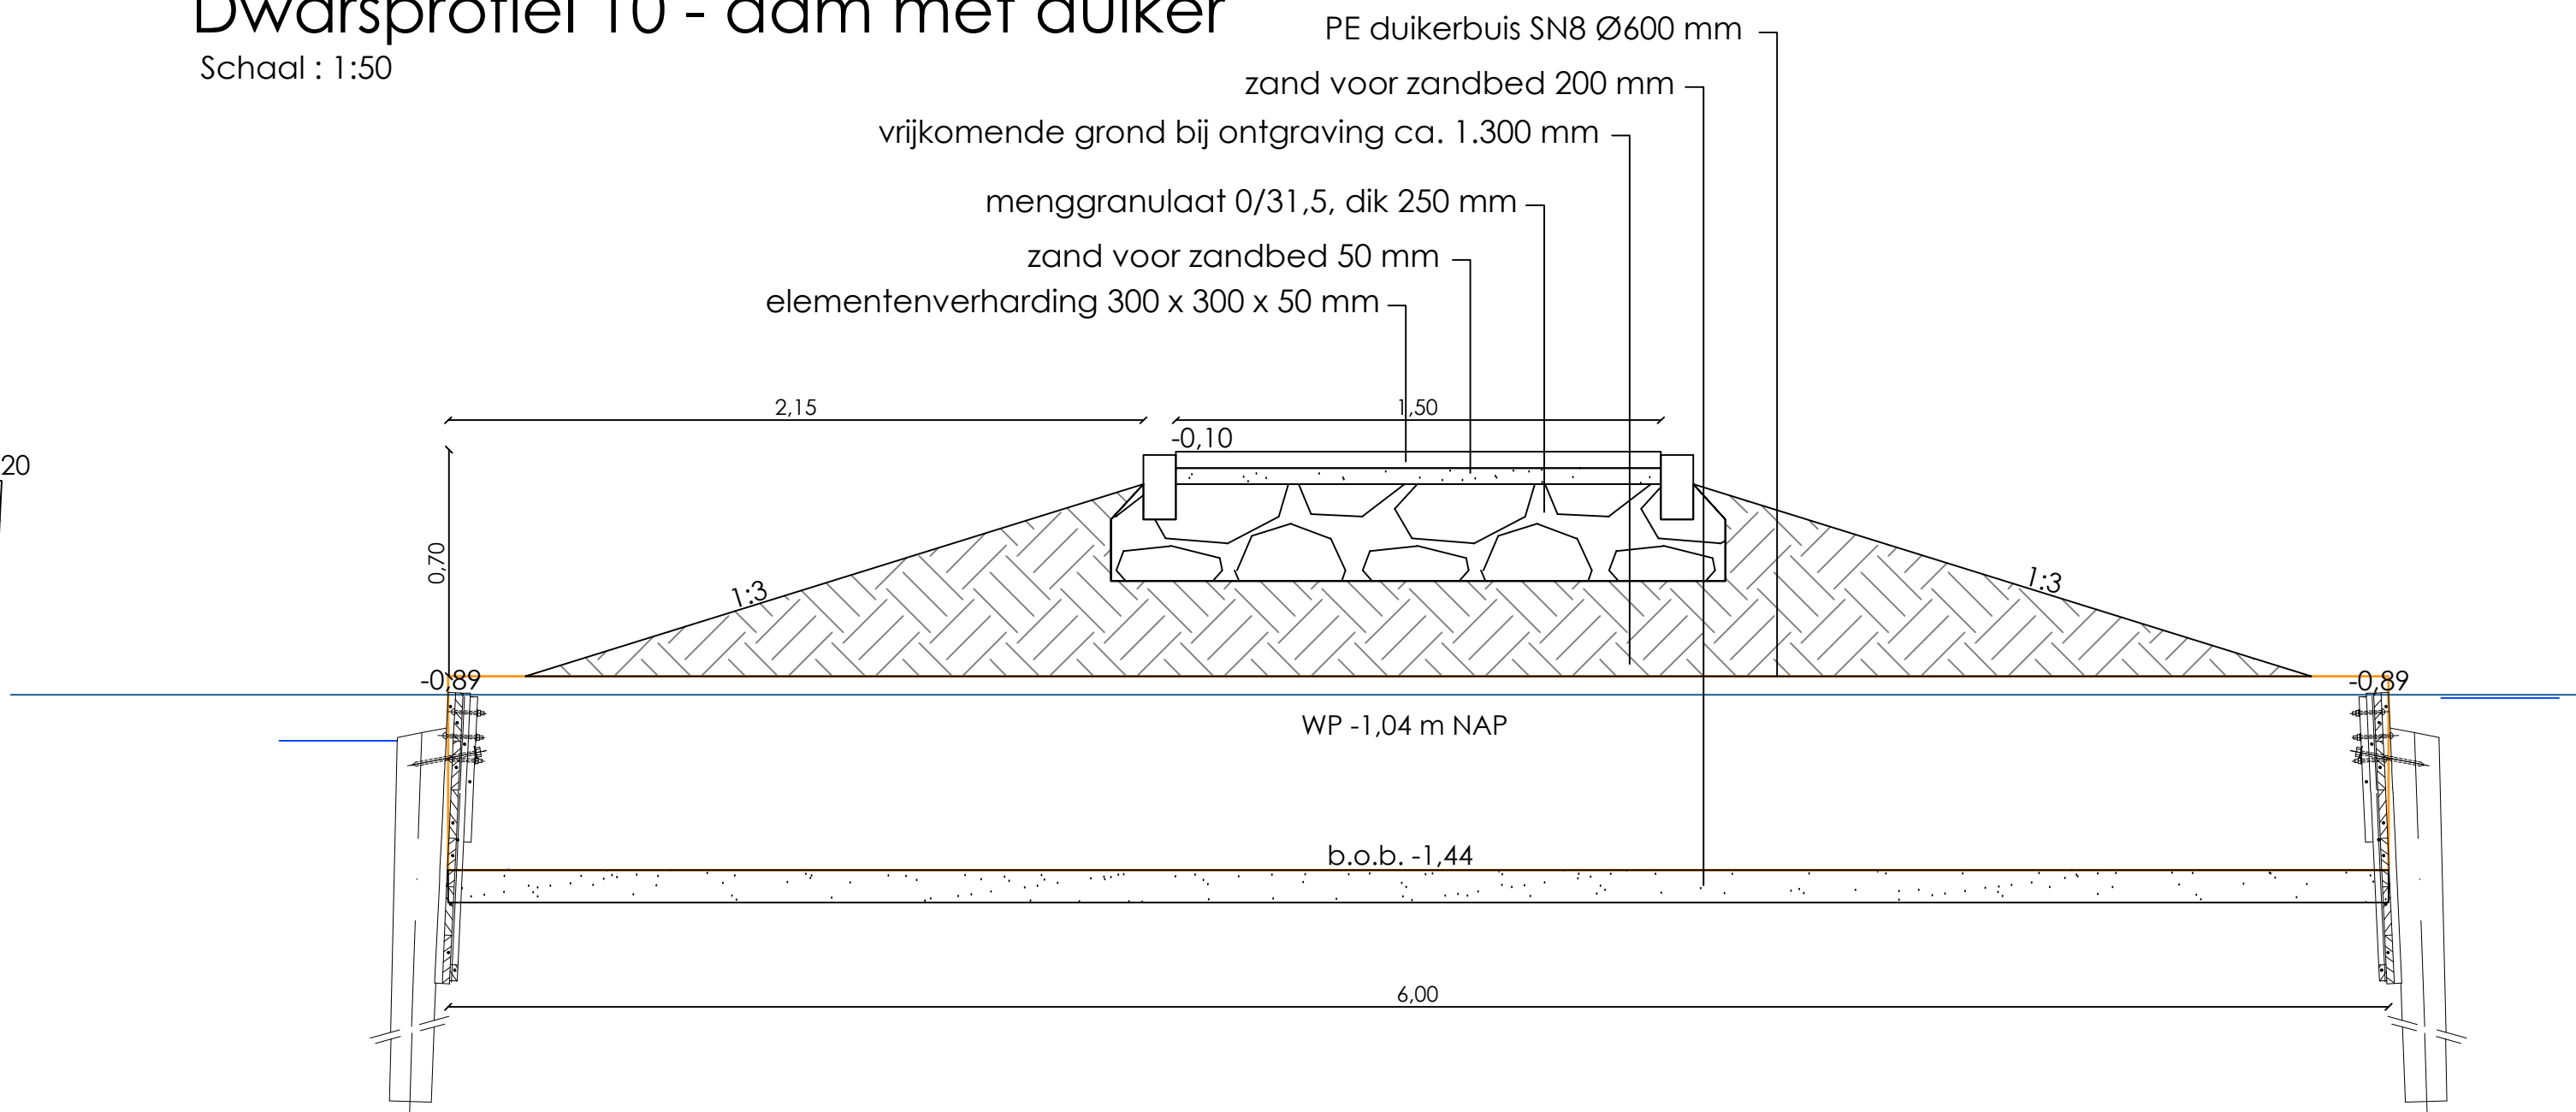

Schematisatie nutsstrook

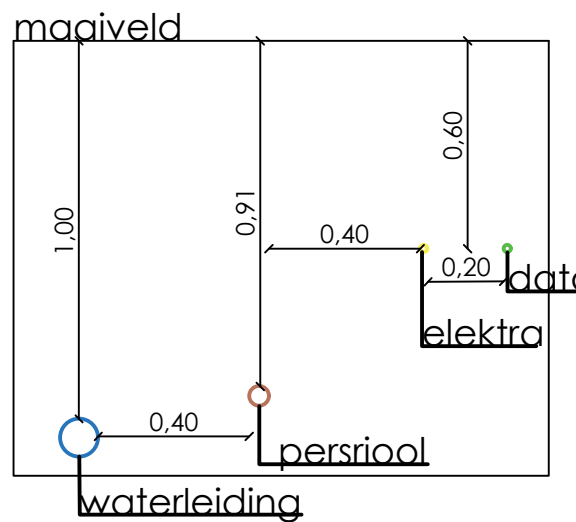

Principeprofiel beschoeiing

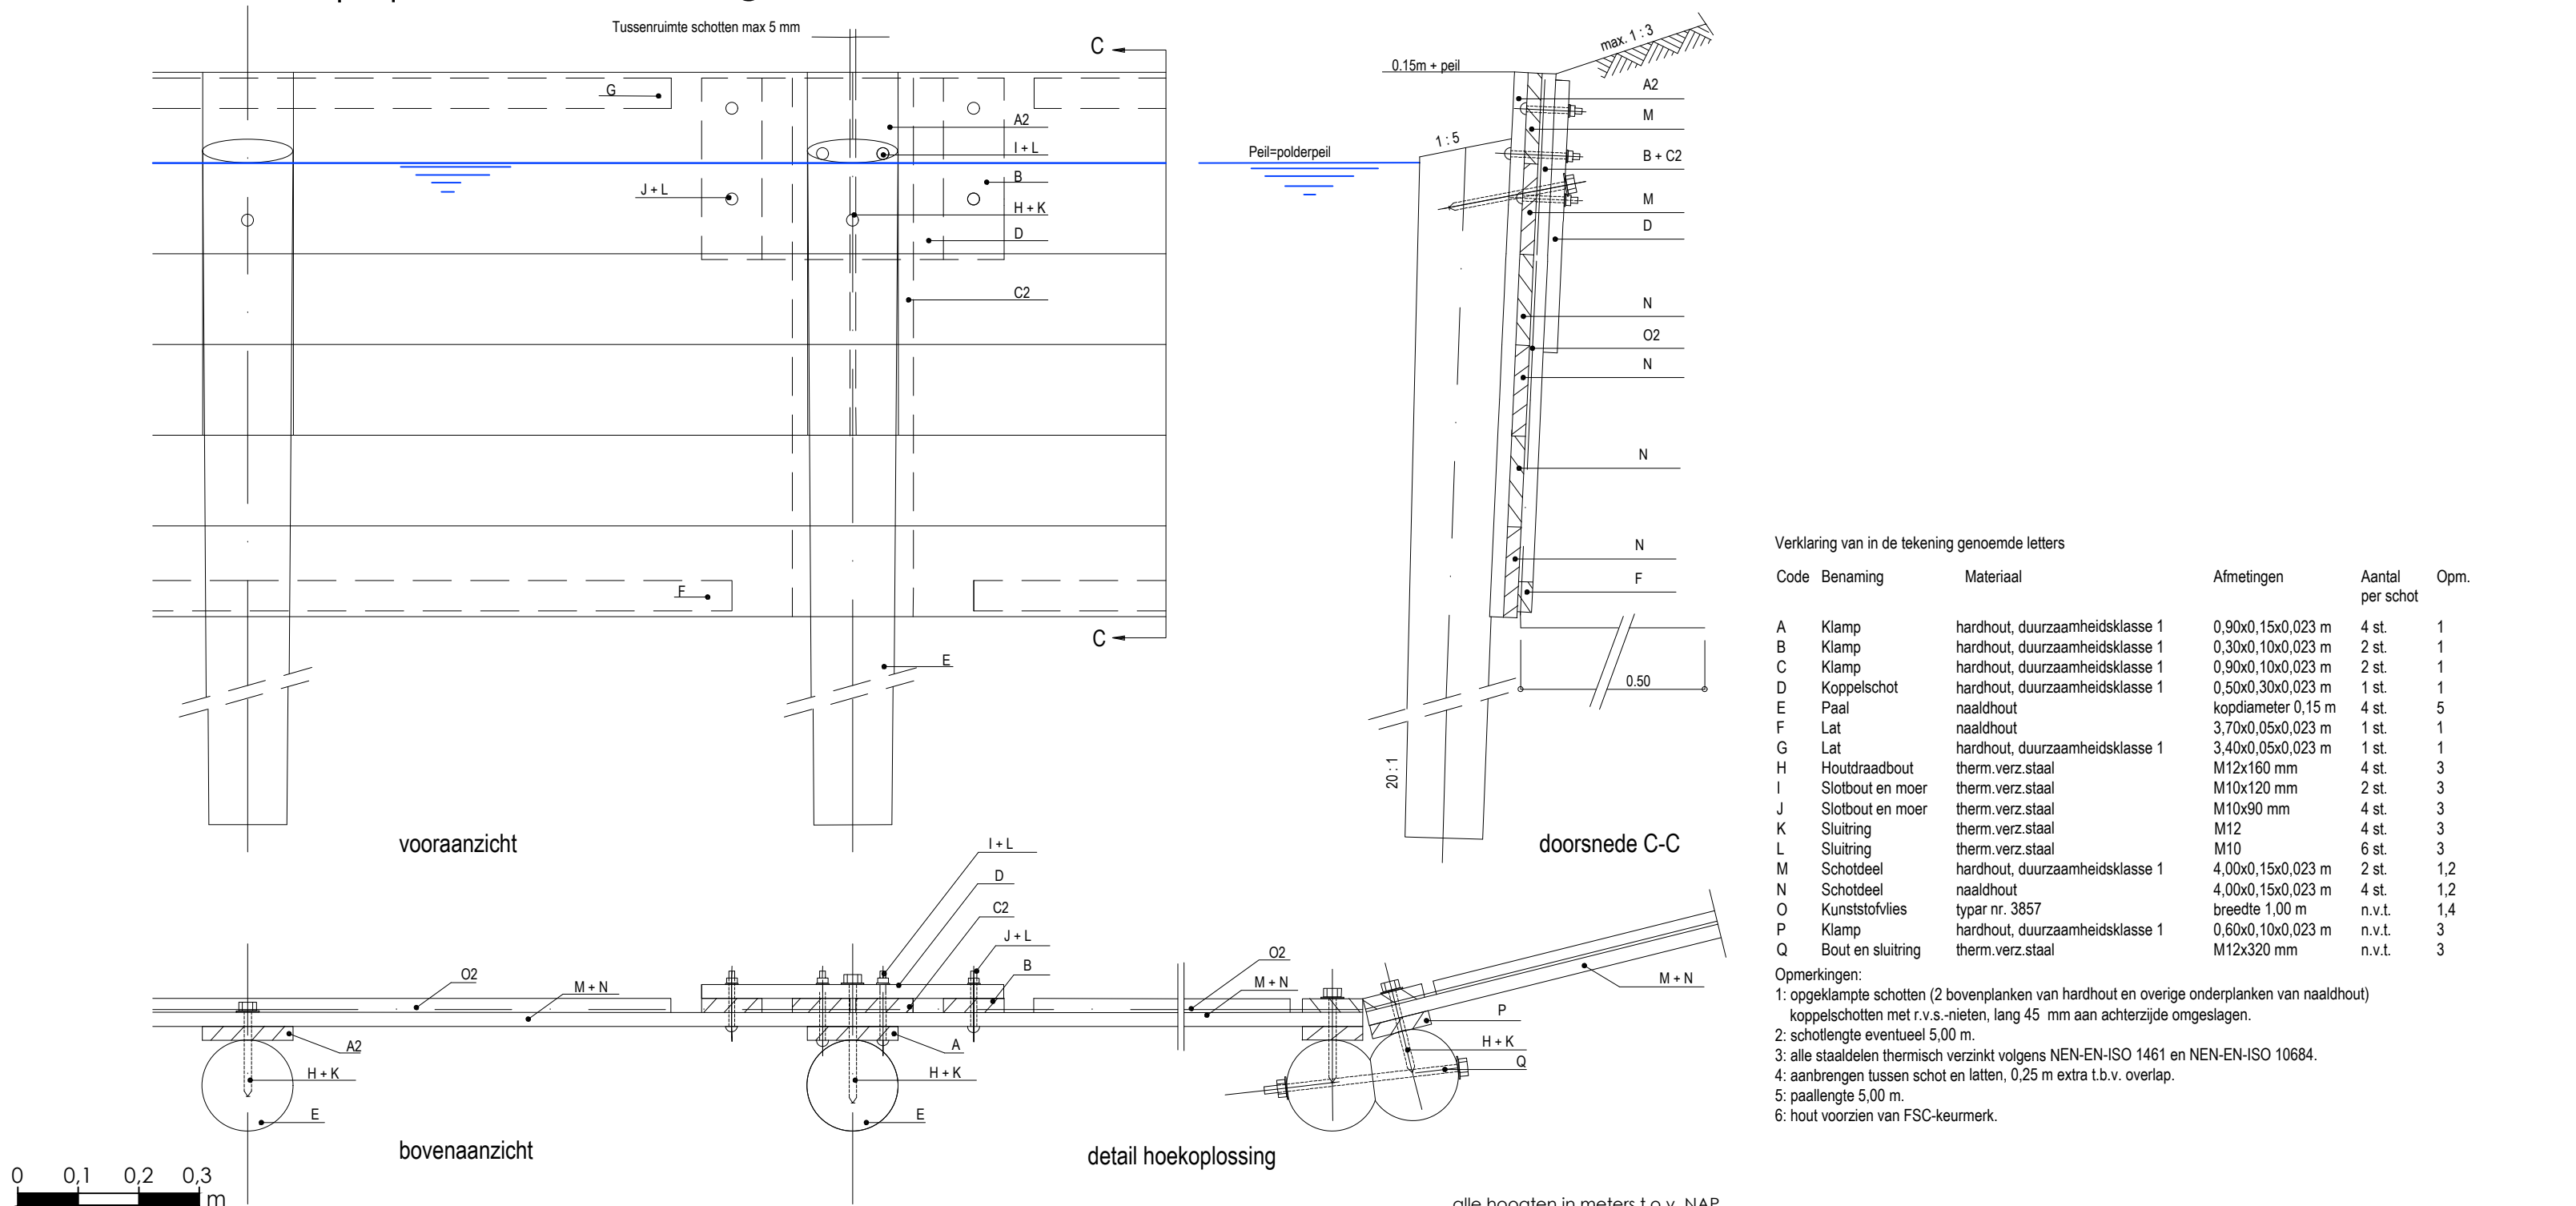

0 0.1 0.2 0.3 m

alle hoogten in meters t.o.v. NAP

Wp:	Omschrijving	Datum	Get.	Gec.
1				
2				
3				
Accoord projectleider		Accoord opdrachtgever		
Ondraaggever:		Datum:		
Gemeente Zaanstad		22-05-2023		
Projectomschrijving:		Schaal:		
aanleg hockeycomplex de Kraaien		1:50		
Tekeningsomschrijving:		Formaat:		
Dwarsprofielen en details		A0		
		Tekenaar:		
		J.W.M.		
		Beoordelen bladen:		
		2/2		
		Project:		
		21009		
		Tekn.		
		DPT2		
		Status:		
		DEFINITIEF		
ADVIESBURO R.I.E.T		Burg. v.d. Weijerstraat 60		
RUIMTELIJKE INRICHTING EN TECHNIEK		Postbus 167		
		1900 CA Bunnik		
		Tel. (036) 637 36 36		
		Fax. (036) 637 37 47		
		E-mail: info@adviesburo.nl		

F:\Documenten\gemeent...