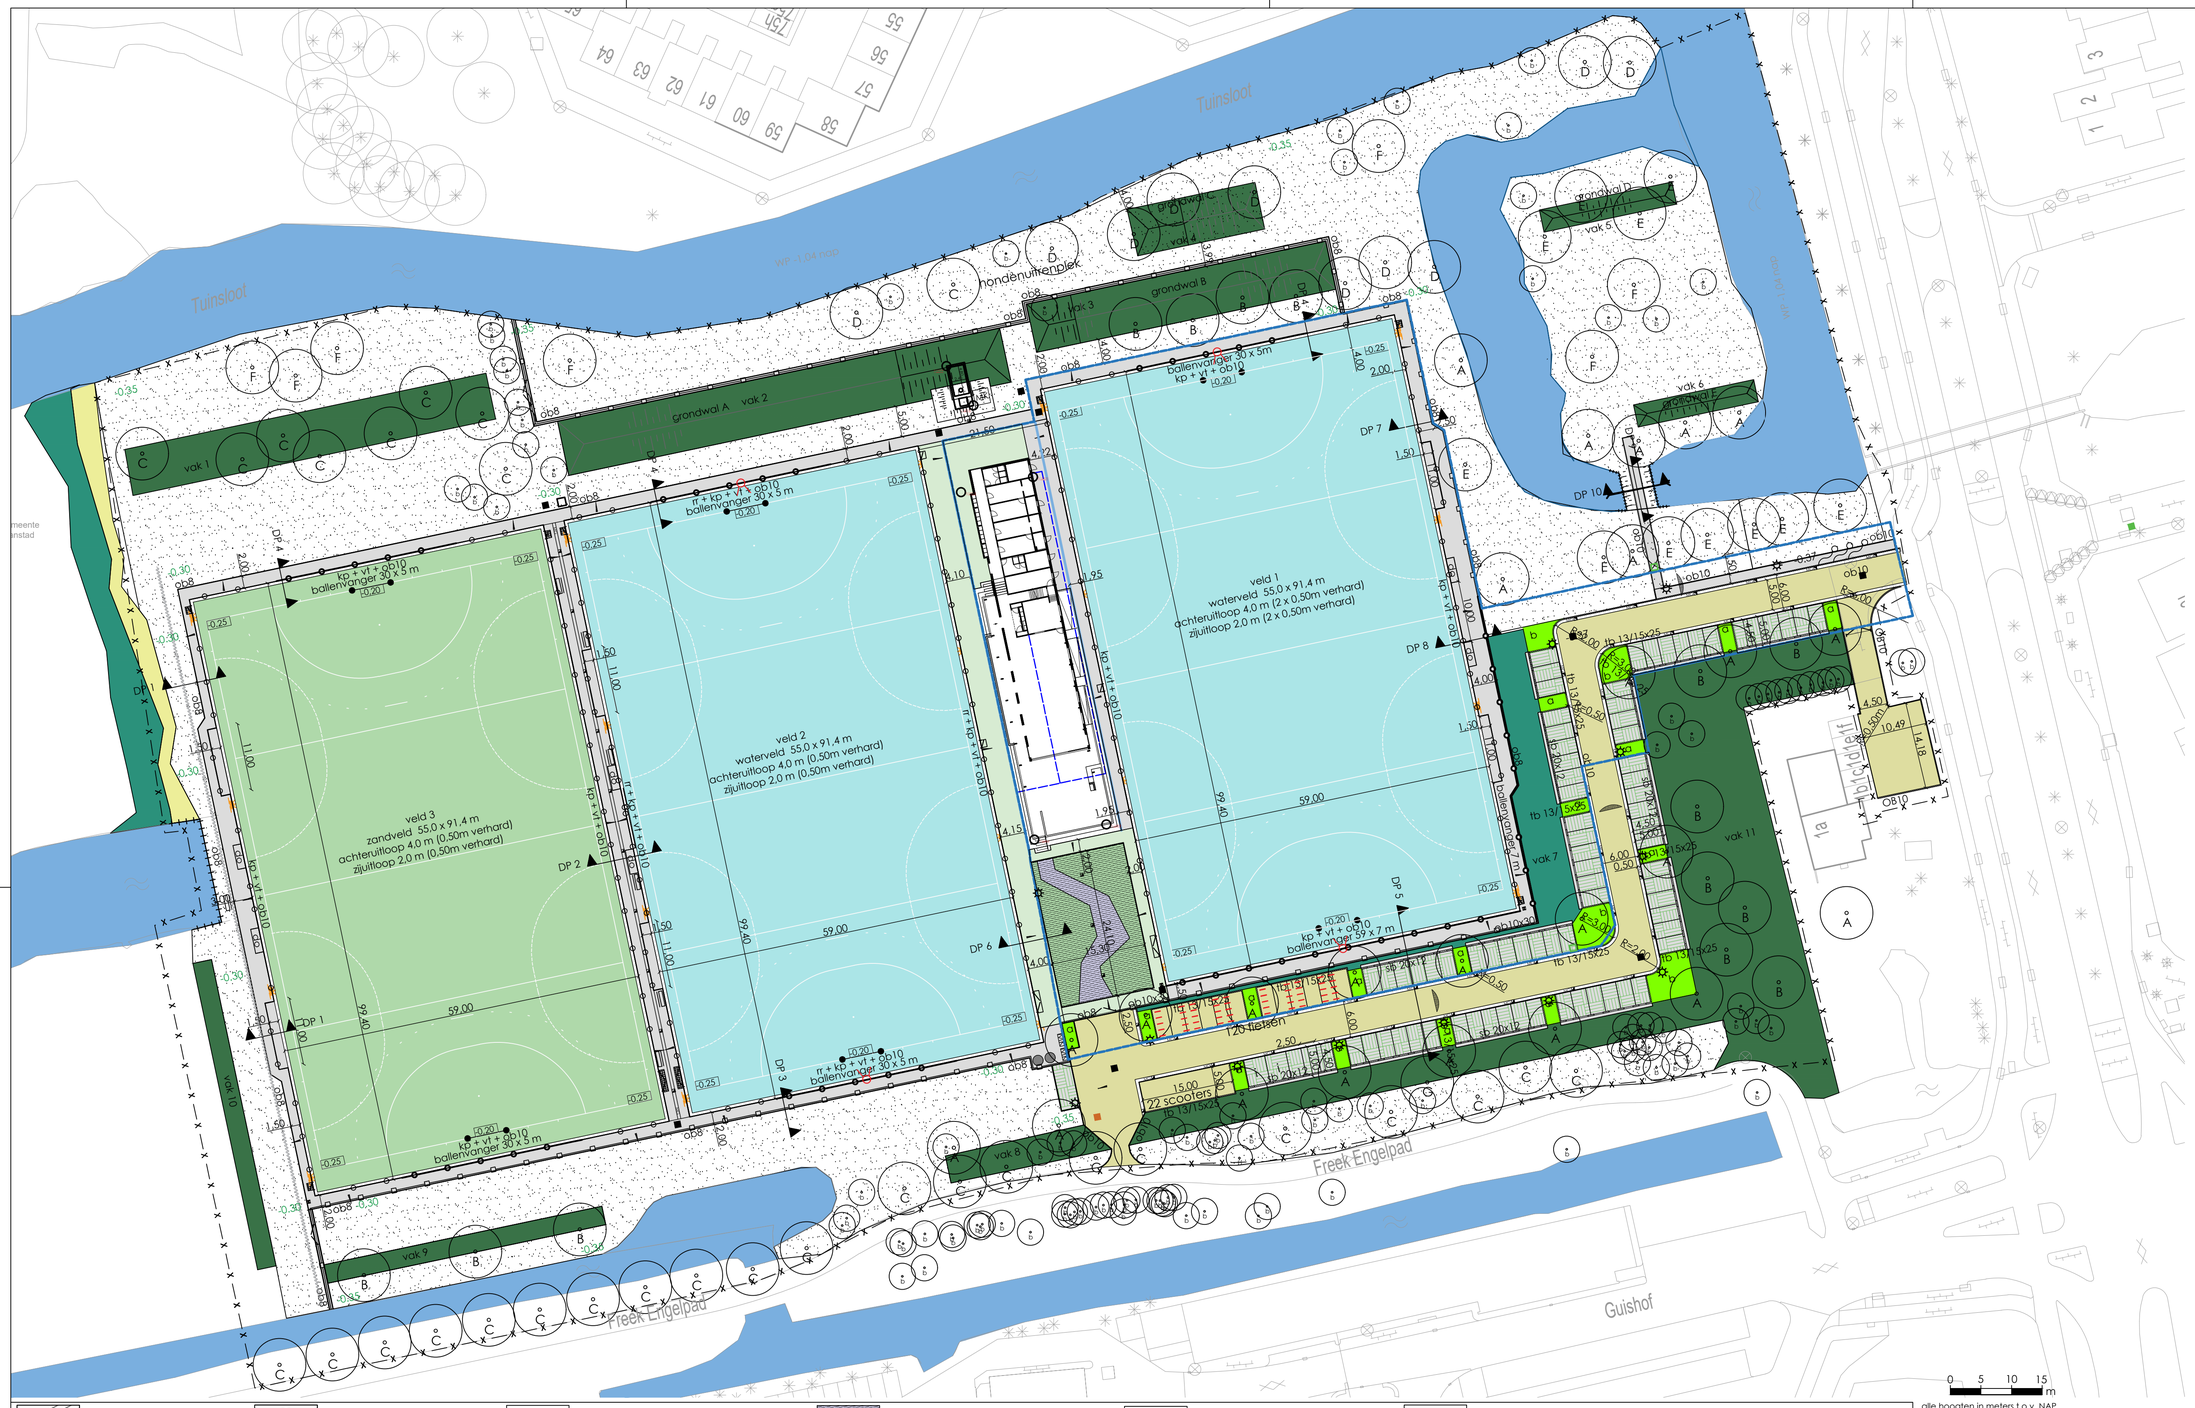


0 5 10 15 m

alle hoogten in meters t.o.v. NAP

| | | |
|---|---|---|
| bestaande situatie | boom, bestaand handhaven | aanbrengen hockeydoel |
| bebouwing | kunstgrasveld, zandingestrooid | te plaatsen veldverlichting 15 m hoog (door derden) |
| clubgebouw (door derden) | kunstgrasveld, waterveld | te plaatsen camera mast 7 m hoog (derden) |
| watergang/-partij | aanbrengen ballenvanger | te plaatsen openbare verlichting (derden) |
| inzaaien gazon | aanbrengen leunhek met staafmat | aanbrengen vlaggenmast |
| lage heesters | aanbrengen terreinafrastering (h=2.0 m) | aanbrengen fiets aanleunbeugel |
| bosplantsoen | aanbrengen werkpoort, 3,50 m | aanbrengen dug-out, breedte 4,0 m |
| sierheesters | aanbrengen looppoort, 1,25 m | aanbrengen tegelverharding 500 x 500 x 60 mm |
| boom, aanplant | aanbrengen schoonlooprooster | aanbrengen tegelverharding 500 x 500 x 80 mm |

| | | |
|---|---|---|
| aanbrengen grasdoorgroeitegels (Hydro lineo 22) | afwateringsprofiel | aanbrengen trottoirband 130/150 x 250 x 1.000 mm |
| aanbrengen grasdoorgroeitegels (Hydro lineo 40) | maatvoering | aanbrengen veegtegel 500 x 500 x 60 mm |
| aanbrengen betonstraatstenen grijs | aanbrengen kolk | aanbrengen kantplank |
| aanbrengen beschoeiing (zie detail) | aanbrengen ontluchtingskolk | aanbrengen reclamerail |
| aanbrengen duiker (zie detail) | locatie dwarsprofiel | aanbrengen lijngoot |
| semi ondergrondse afvalcontainer | aanbrengen molgoot | scheidingslijn fasering |
| nutssleuf | aanbrengen opsluitband 80 x 200 x 1.000 mm | bestaande betonnen waterputten t.b.v. beregening |
| aanbrengen grondwal | aanbrengen opsluitband 100 x 200 x 1.000 mm | |
| bestaande paddenpoel | aanbrengen stootband 120 x 200 x 1.000 mm | |

| Wijz. | Omschrijving | Datum | Get. | Gec. |
|---|---|---|---|---|
| 1 | | | | |
| 2 | | | | |
| 3 | | | | |

Accoord projectleider: Accoord opdrachtgever:

Opdrachtgever:
Gemeente Zaanstad

Projektomschrijving:
aanleg hockeycomplex de Kraaien

Tekeningomschrijving:
Uitvoeringstekening

| | |
|---|---|
| Datum: | 22-05-2026 |
| Schaal: | 1:500 |
| Formaat: | A1 |
| Tekenaar: | JVM |
| Blad van bladen: | 1/1 |
| Projekt | 21009 |
| Teknr. | UT1 |
| Status: | DEFINITIEF |


ADVIESBURO R.I.E.T
RUIMTELIJKE INRICHTING EN TECHNIEK

Burg. v.d. Weijerstraat 80
Postbus 167
3980 CD Bunnik
Tel: (030) 657 06 36
Fax: (030) 657 37 47
E-mail: info@adviesburoriet.nl


F:\Documenten algemeen\