


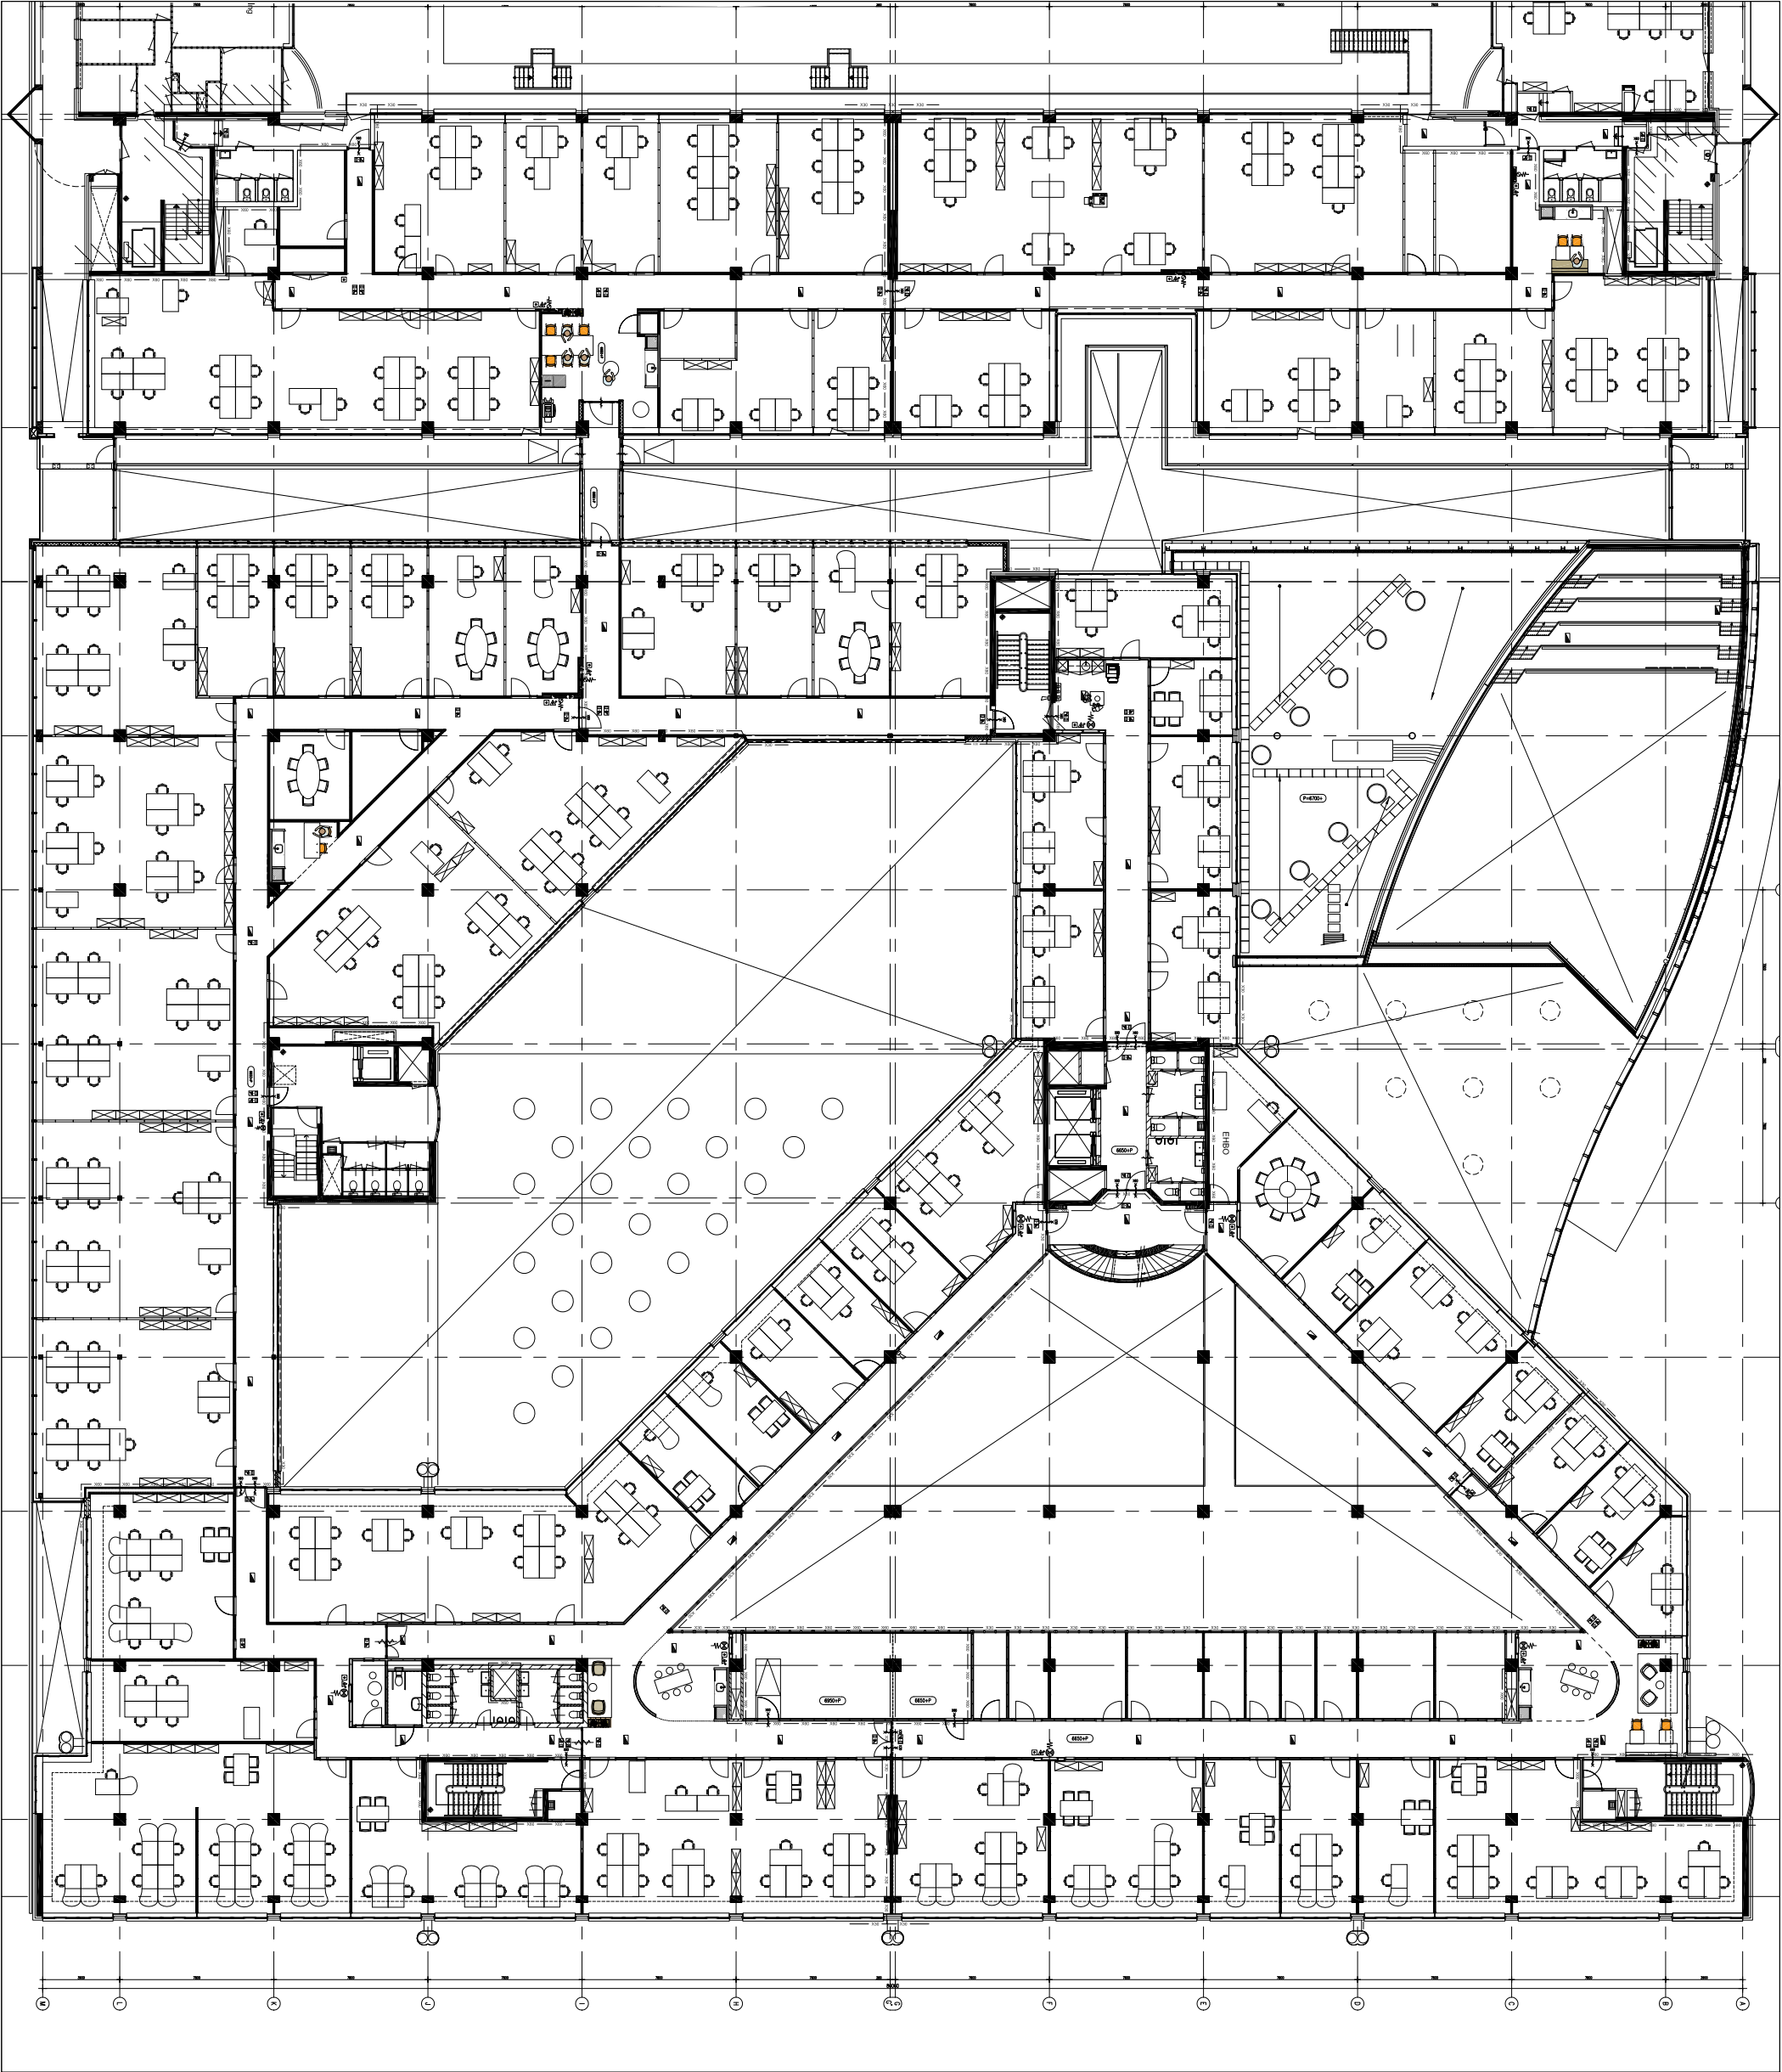

PROJECT
Gemeen Nissewaard
Stadhuis

GEMEENTE
Nissewaard
OPDRACHTGEVER
Nissewaard

FASE
Concept

DATUM
20-04-2021

- A: -
- B: -
- C: -
- D: -
- E: -
- F: -
- G: -
- H: -
- J: -
- K: -

ALLE MAATVOERING IN HET WERK CONTROLEREN

OP DEZE TEKENING IS COPYRIGHT VAN TOEPASSING EN MAG NIET
ZONDER TOESTEMMING VAN DREES & SOMMER VERSPREID OF
VERMENIGVULDIGD WORDEN.

SCHAAL
1:325
FORMAT
A3

FILE NAAM
095-01636-HS02-20210420.dwg

STATUS TEKENING
Concept
ONDERWERP
Huidige situatie
TOEVOEGING
2e verdieping
PROJECTNUMMER
095-01636
PROJECTMANAGER
-

TEKENING NUMMER
HS.02

DREES &
SOMMER