
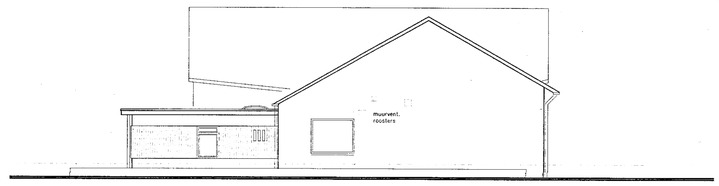


NOORDGEVEL

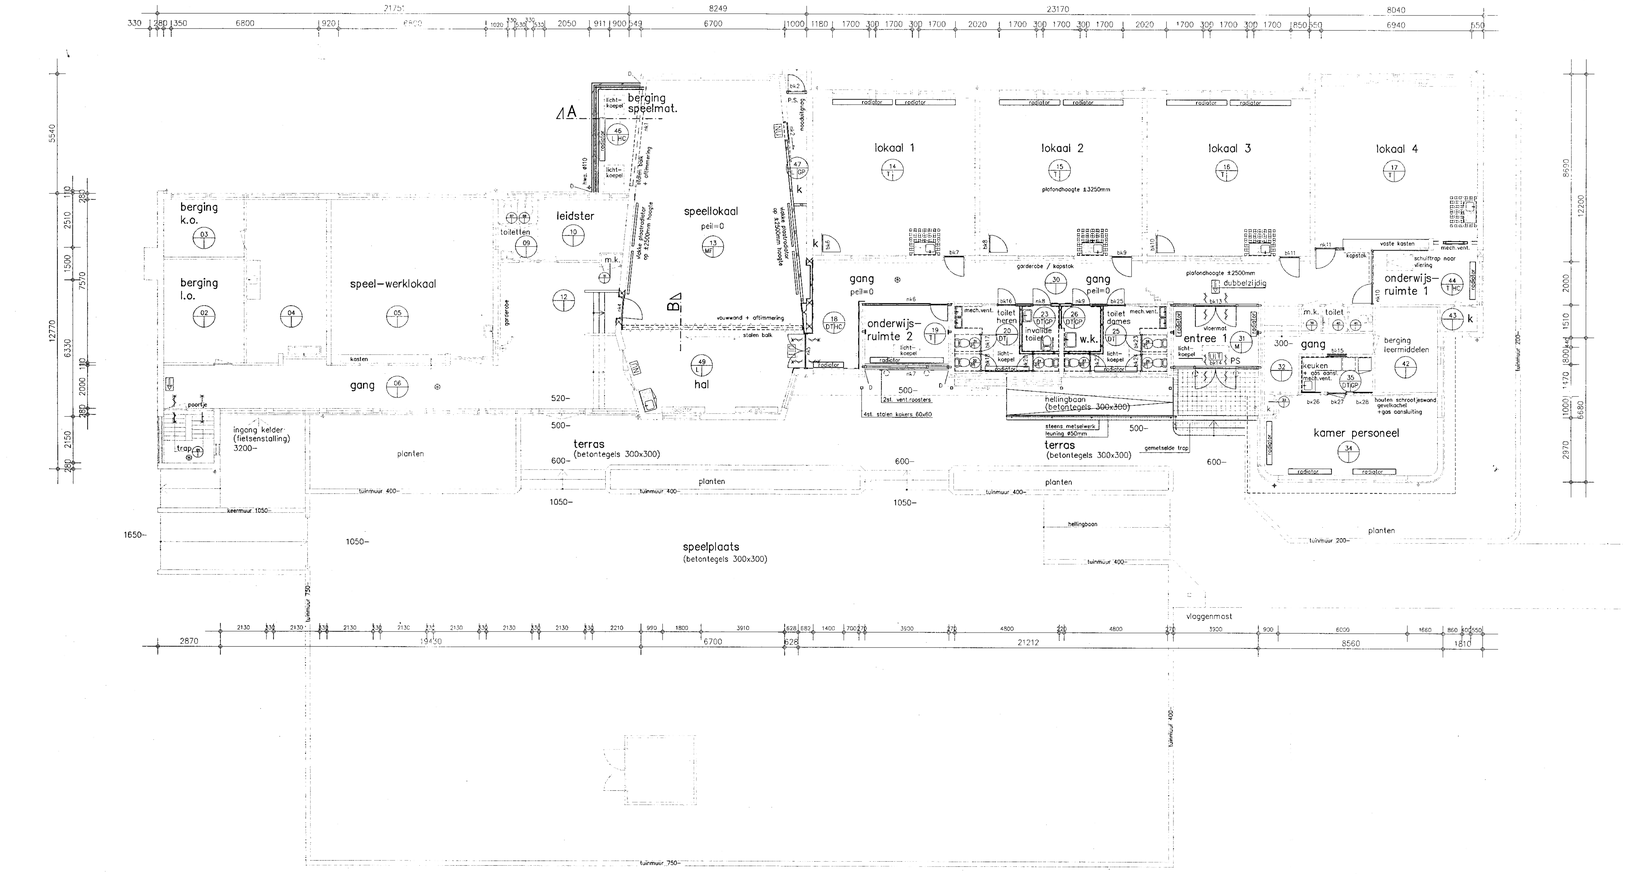

WESTGEVEL


berging speelmat.
berging k.o.
berging l.o.
speel-werklokaal
leidster
toiletten
speellokaal
peil=0
gang
peil=0
hal
lokaal 1
lokaal 2
lokaal 3
lokaal 4
plafondhoogte ±3350mm
onderwijs-ruimte 2
onderwijs-ruimte 1
plafondhoogte ±2500mm
dubbelpijlig
gang
peil=0
toilet heren
toilet dames
invalide toilet
w.k.
entree 1
gang
keukentje
kamer personeel
berging leermiddelen
garderobe / kapstok
vaste kasten
schuifdeur
schuifwand
schuifwand
schuifwand