




Schaal: 1:2.000 (bij A3-afprint)

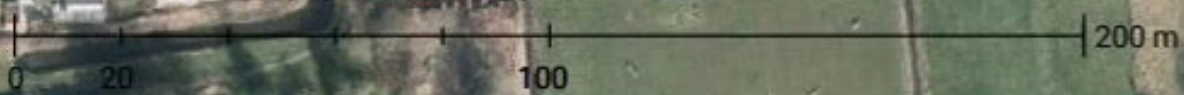

Bedum - Sportpark Bedum

Aan de grenzen op de kaart kunnen geen juridische rechten ontleend worden.

© iNzicht

Uitgiftedatum: 20-11-2025



Gemeente
Het Hogeland

	Ruw terrein
	Boschage
	Overhoeken
	Bebouwing
	Sportveld (natuurgras)
	Verharding
	Speel/beweegtuin
	Beplanting/hagen



Schaal: 1:1.500 (bij A4 staan)



Kloosterburen - Sportpark Kloosterburen

Aan de grenzen op de kaart kunnen geen juridische rechten ontleend worden.

© iNzicht

Uitgiftedatum: 24-11-2025



gemeente
Het Hogeland



- Ruw terrein
- Boschage
- Overhoeken
- Bebouwing
- Sportveld (natuurgas)
- Verharding
- Speel/beweegtuin
- Pannakooi

Schaal: 1:1.200 (bij A4 liggend)



Noordwolde - VV Noordwolde


Aan de grenzen op de kaart kunnen geen juridische rechten ontleend worden.

© iNzicht

Uitgiftedatum: 20-11-2025



gemeente
Het Hogeland

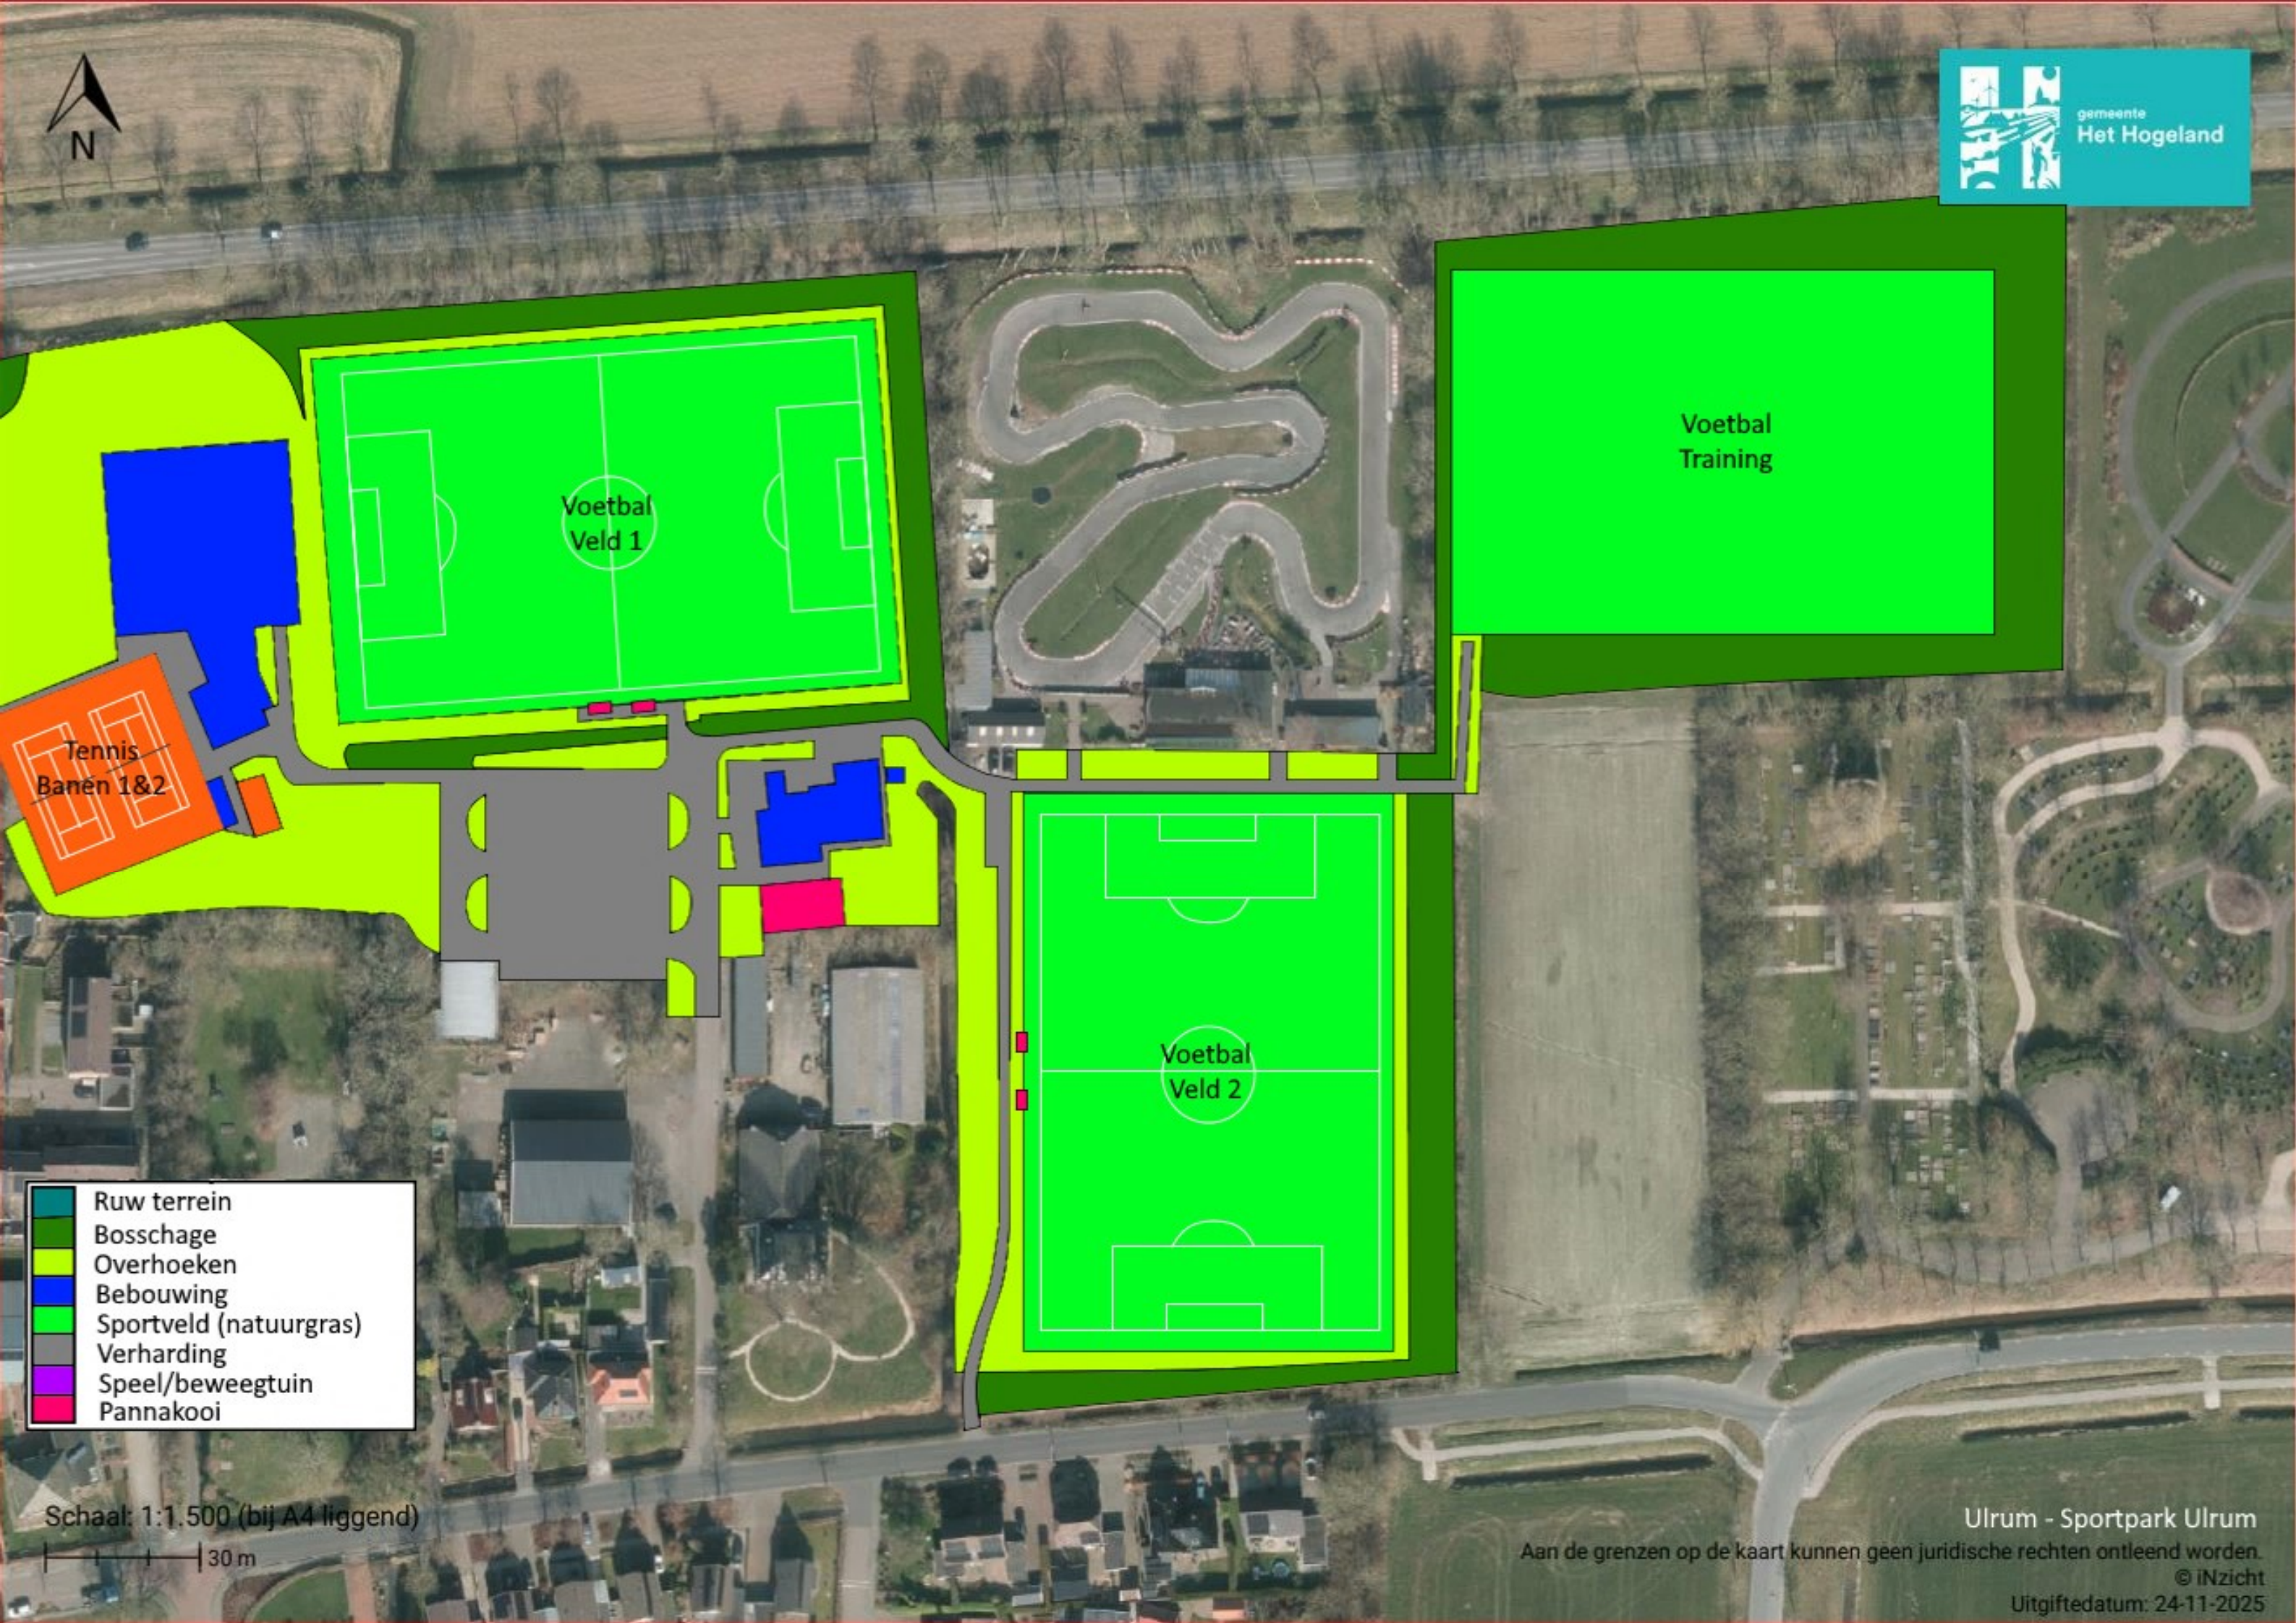

Voetbal
Veld 1

Voetbal
Training

Tennis
Banen 1&2

Voetbal
Veld 2

- Ruw terrein
- Boschage
- Overhoeken
- Bebouwing
- Sportveld (natuurgas)
- Verharding
- Speel/beweegtuin
- Pannakooi

Schaal: 1:1.500 (bij A4 liggend)

30 m

Ulrum - Sportpark Ulrum

Aan de grenzen op de kaart kunnen geen juridische rechten ontleend worden.

© iNzicht

Uitgiftedatum: 24-11-2025



- | | |
|--|------------------------|
|  | Ruw terrein |
|  | Boschage |
|  | Overhoeken |
|  | Bebouwing |
|  | Sportveld (natuurgras) |
|  | Verharding |
|  | Speel/beweegtuin |
|  | Pannakooi |

Zoutkamp - VV Zeester

Aan de grenzen op de kaart kunnen geen juridische rechten ontleend worden.

© iNzicht

Uitgiftedatum: 19-11-2025



gemeente
Het Hogeland



Voetbal
Veld 1

Voetbal
Veld 2

- Ruw terrein
- Bosschage
- Overhoeken
- Bebouwing
- Sportveld (natuurgras)
- Verharding
- Speel/beweegtuin
- Sportveld (kunstgras)

Schaal: 1:1.200 (bij A4 liggend)

24 m

Roodeschool - VV Corenos

Aan de grenzen op de kaart kunnen geen juridische rechten ontleend worden.

© iNzicht

Uitgiftedatum: 20-11-2025



- Ruw terrein
- Boschage
- Overhoeken
- Bebouwing
- Sportveld (natuurgas)
- Verharding
- Speel/beweegtuin
- Pannakooi

Schaal: 1:1.500 (bij A4 liggend)





- Ruw terrein
- Boschage
- Overhoeken
- Bebouwing
- Sportveld (natuurgas)
- Verharding
- Speel/beweegtuin
- Pannakooi




Onderdendam - SV Onderdendam

Aan de grenzen op de kaart kunnen geen juridische rechten ontleend worden.



gemeente
Het Hogeland

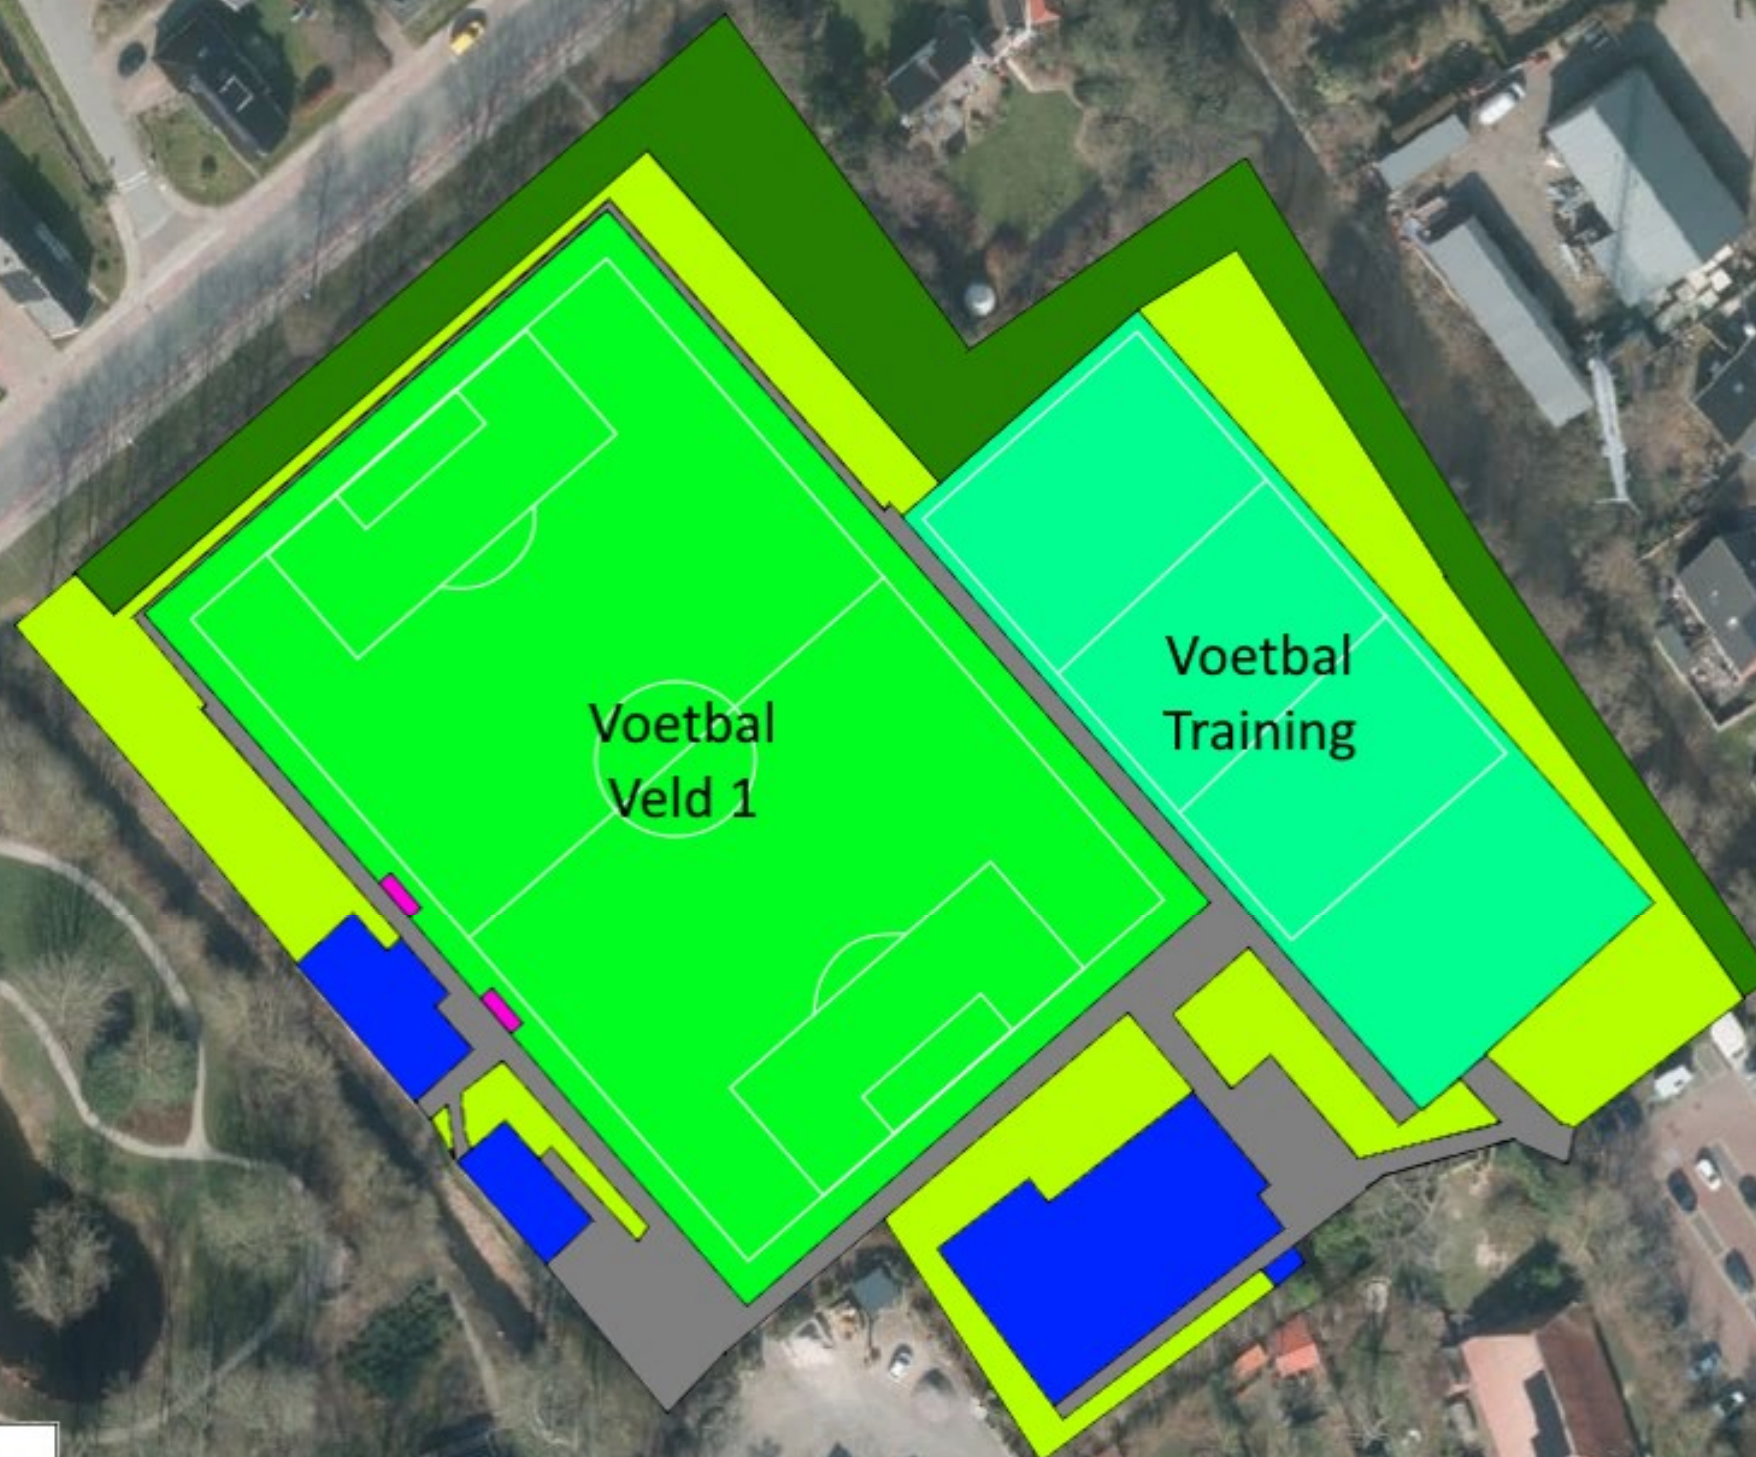

	Ruw terrein
	Boschage
	Overhoeken
	Bebouwing
	Sportveld (natuurgras)
	Verharding
	Speel/beweegtuin
	Sportveld (kunstgras)

Schaal: 1:1.250 (bij A4 liggend)

25 m

Warffum - VV Warffum

Aan de grenzen op de kaart kunnen geen juridische rechten ontleend worden.

© iNzicht

Uitgiftedatum: 24-11-2025



gemeente
Het Hogeland

- Ruw terrein
- Boschage
- Overhoeken
- Bebouwing
- Sportveld (natuurgras)
- Verharding
- Pannakooi
- Sportveld (kunstgras)

Schaal: 1:1.300 (bij A4 liggend)

26 m

Voetbal
Veld 1

Voetbal
Veld 2

Voetbal
Veld 3

IJsbaan

Aan de grenzen op de kaart kunnen geen juridische rechten ontleend worden.

© iNzicht

Uitgiftedatum: 3-12-2025



gemeente
Het Hogeland



Voetbal
Veld 1

Voetbal
Pupillen

Voetbal
Veld 2

- Ruw terrein
- Boschage
- Overhoeken
- Bebouwing
- Sportveld (natuurgras)
- Verharding
- Speel/beweegtuin
- Sportveld (kunstgras)

Schaal: 1:1.300 (bij A4 staan)


26 m

Uithuizen - Noordpool UFC

Aan de grenzen op de kaart kunnen geen juridische rechten ontleend worden.

© iNzicht

Uitgiftedatum: 3-12-2025

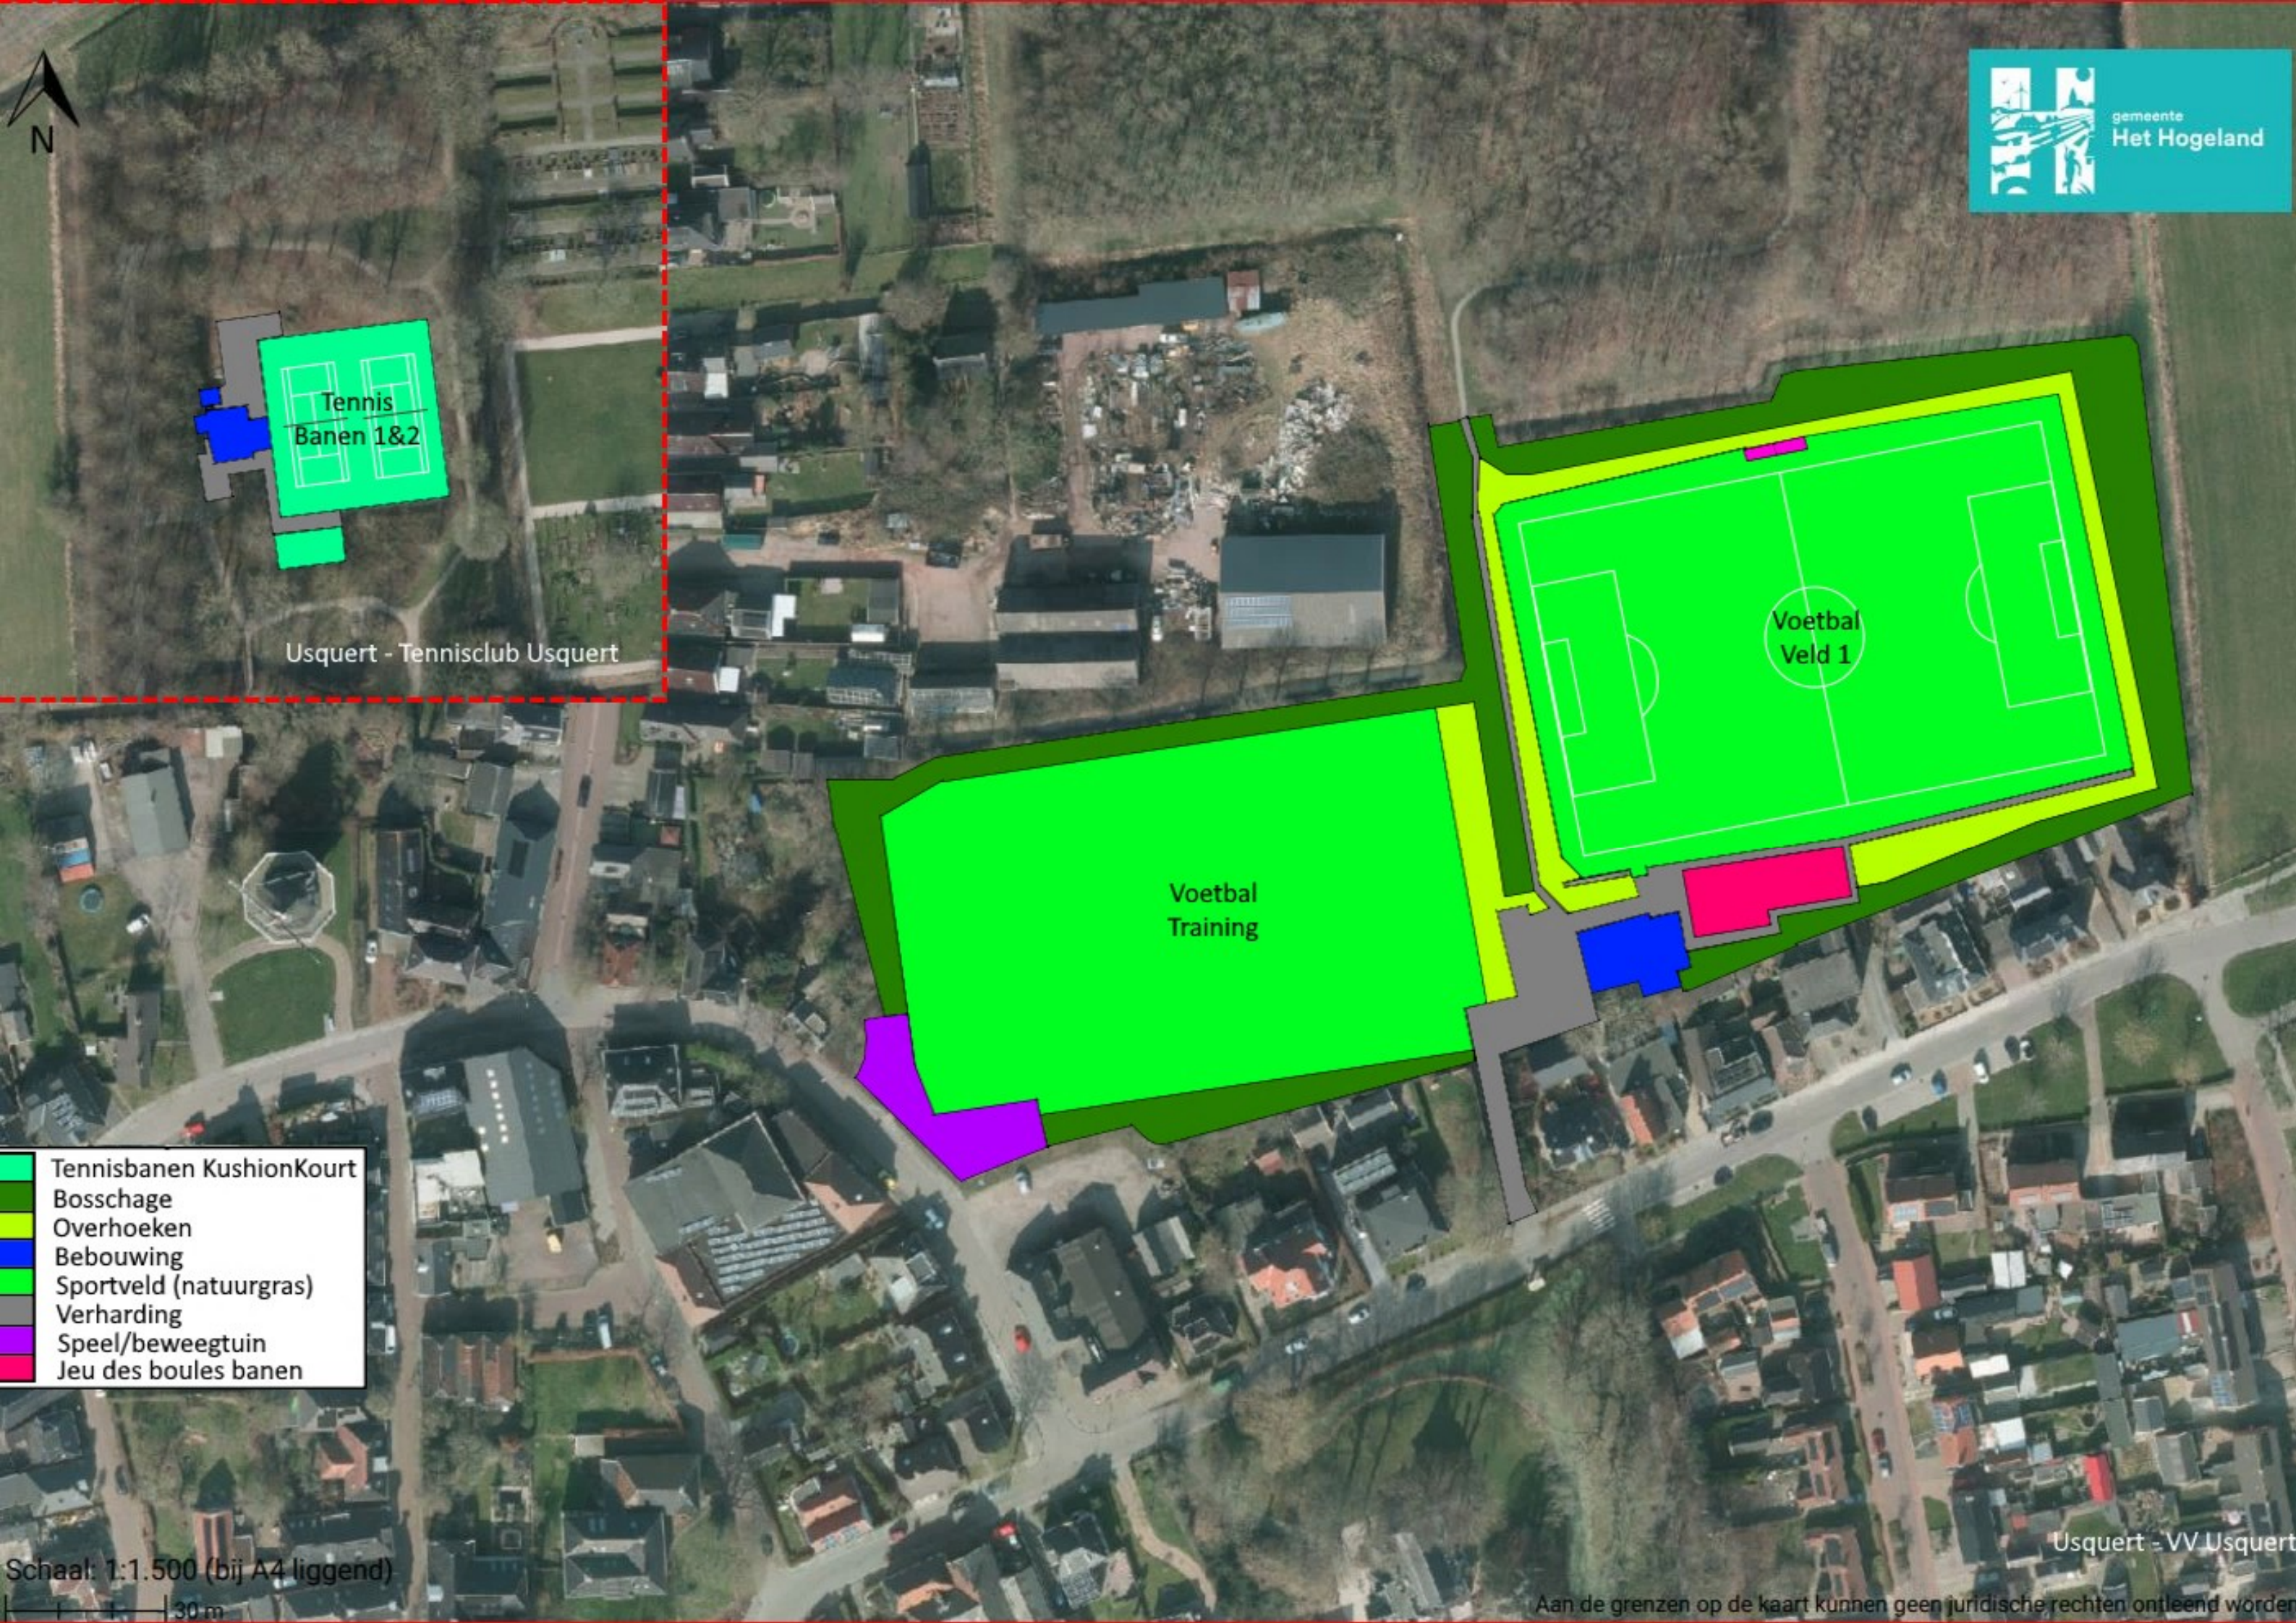

Tennis
Banen 1&2

Usquert - Tennisclub Usquert

Voetbal
Veld 1

Voetbal
Training

- Tennisbanen KushionKourt
- Bosschage
- Overhoeken
- Bebouwing
- Sportveld (natuurgras)
- Verharding
- Speel/beweegtuin
- Jeu des boules banen

Schaal: 1:1.500 (bij A4 liggend)

30 m

Usquert - VV Usquert

Aan de grenzen op de kaart kunnen geen juridische rechten ontleend worden



- Ruw terrein
- Boschage
- Overhoeken
- Bebouwing
- Sportveld (natuurgras)
- Verharding
- Speel/beweegtuin
- Pannakooi

Schaal: 1:1.000 (bij A4 liggend)



Zandweer - VV ZEC

Aan de grenzen op de kaart zijn juridische rechten ontleend worden.

© iNzicht

Uitgiftedatum: 3-12-2025