
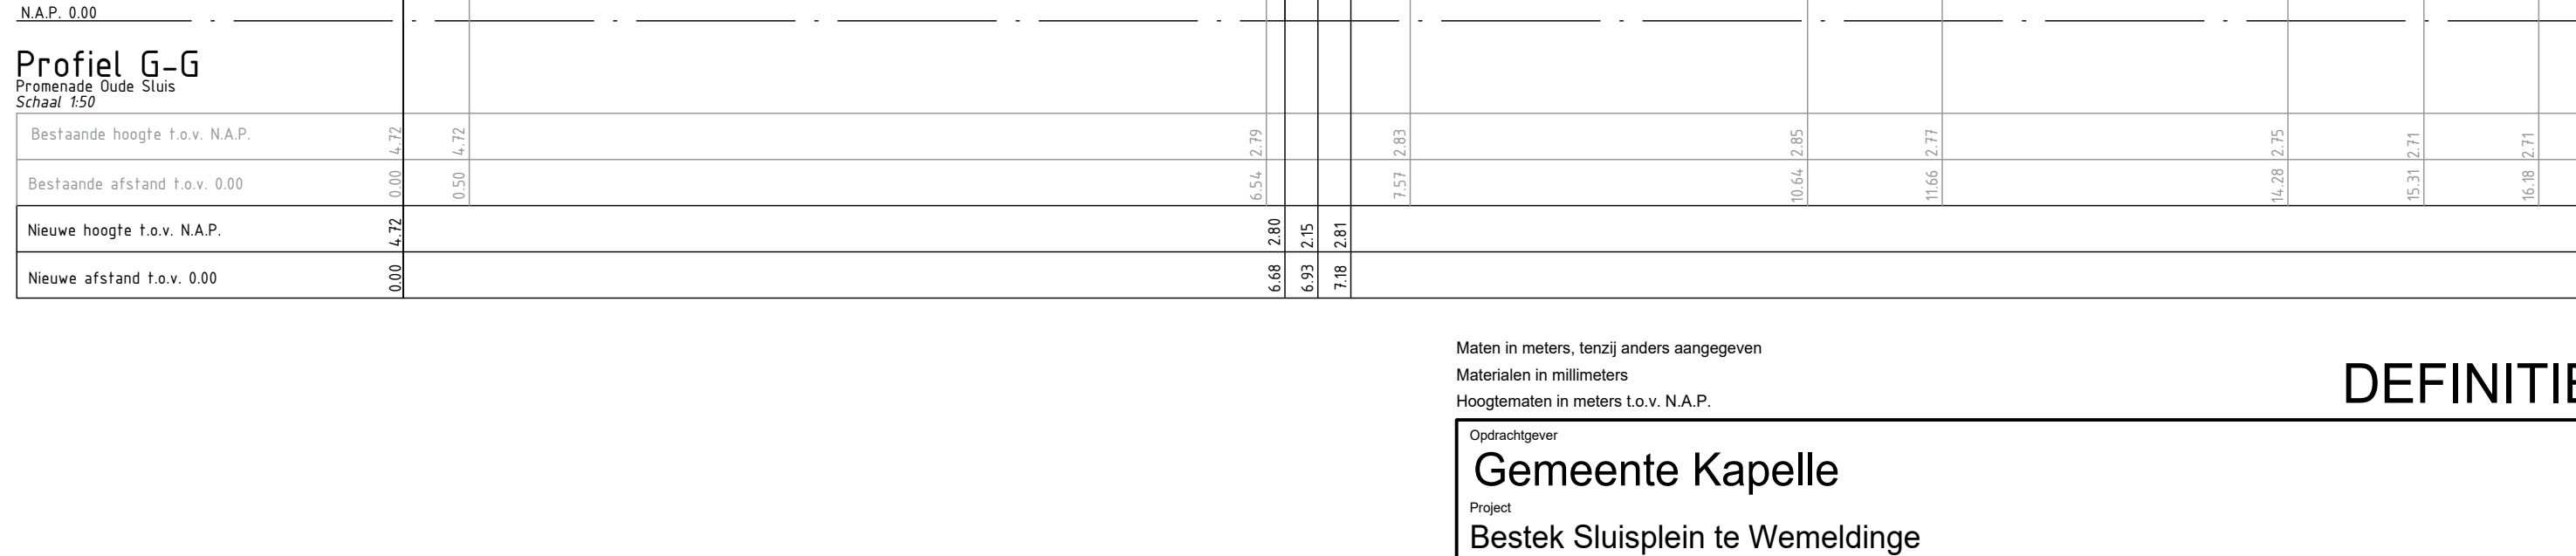
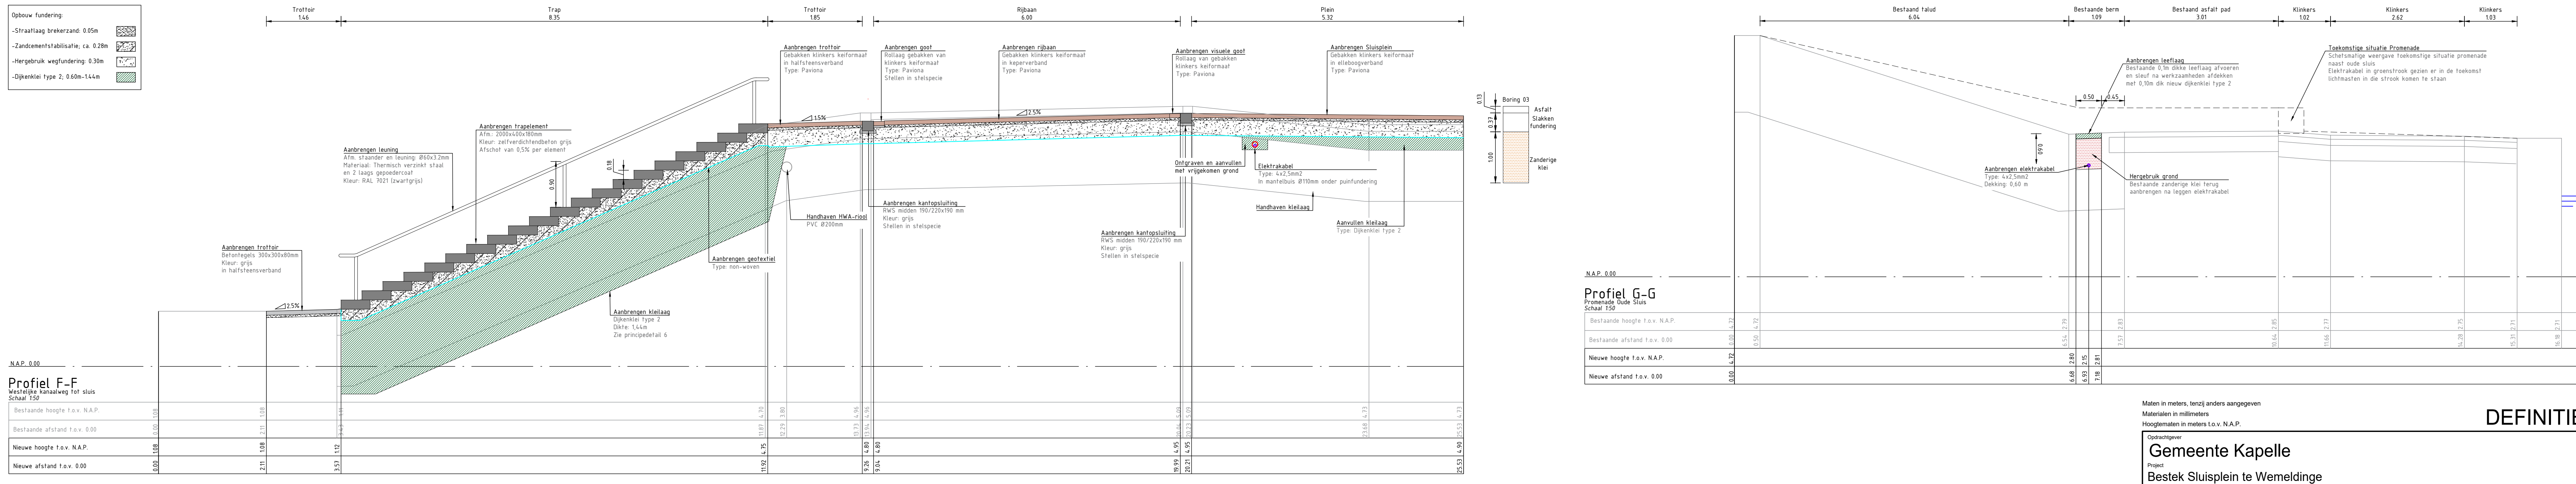
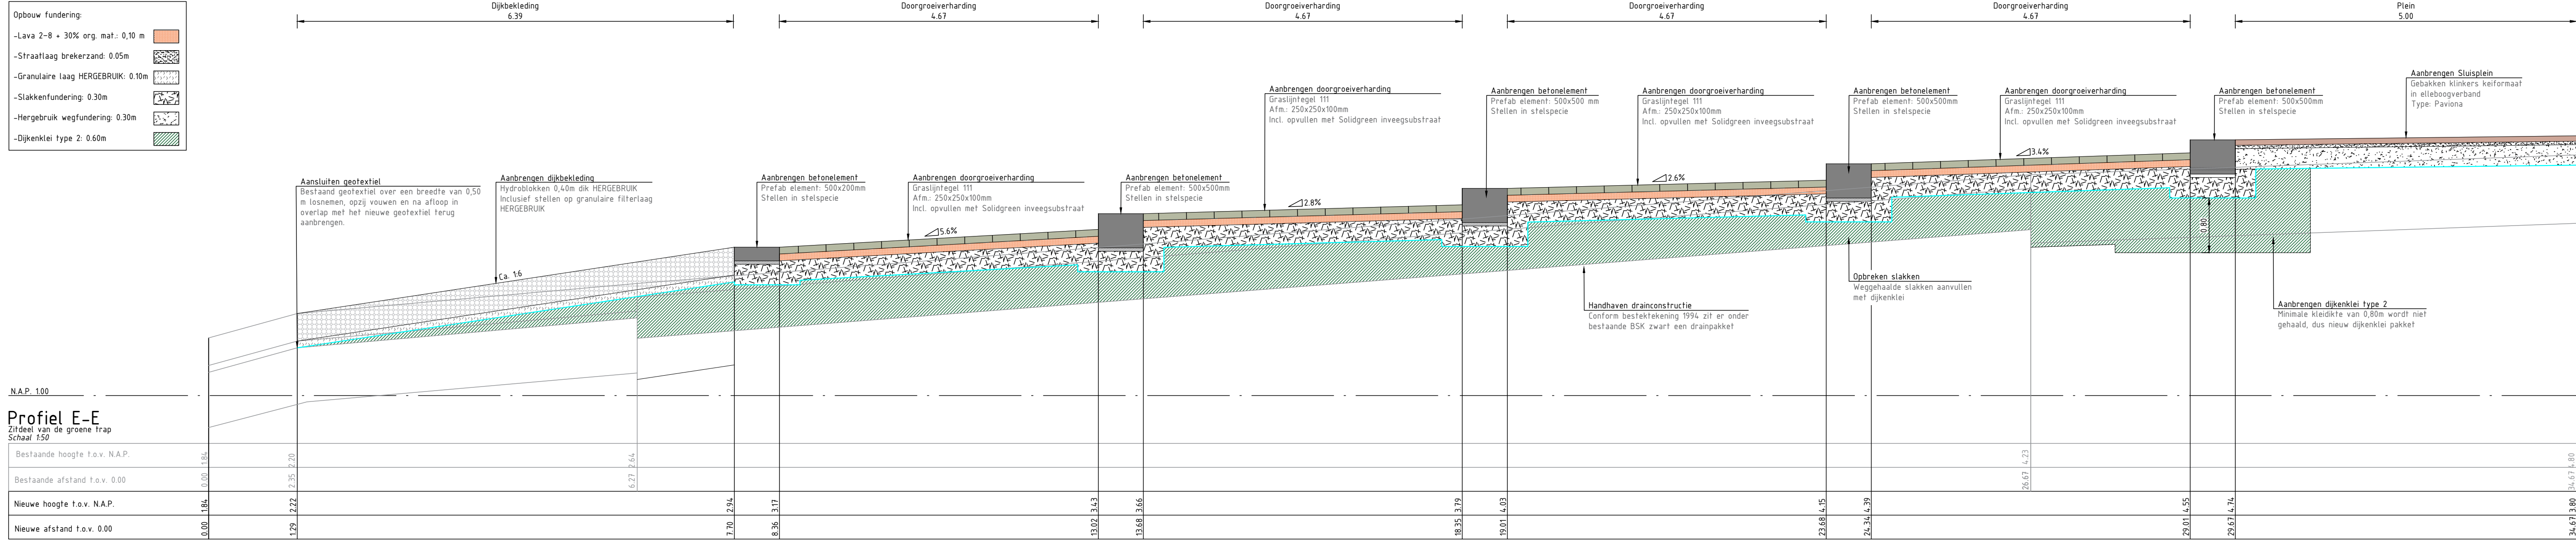
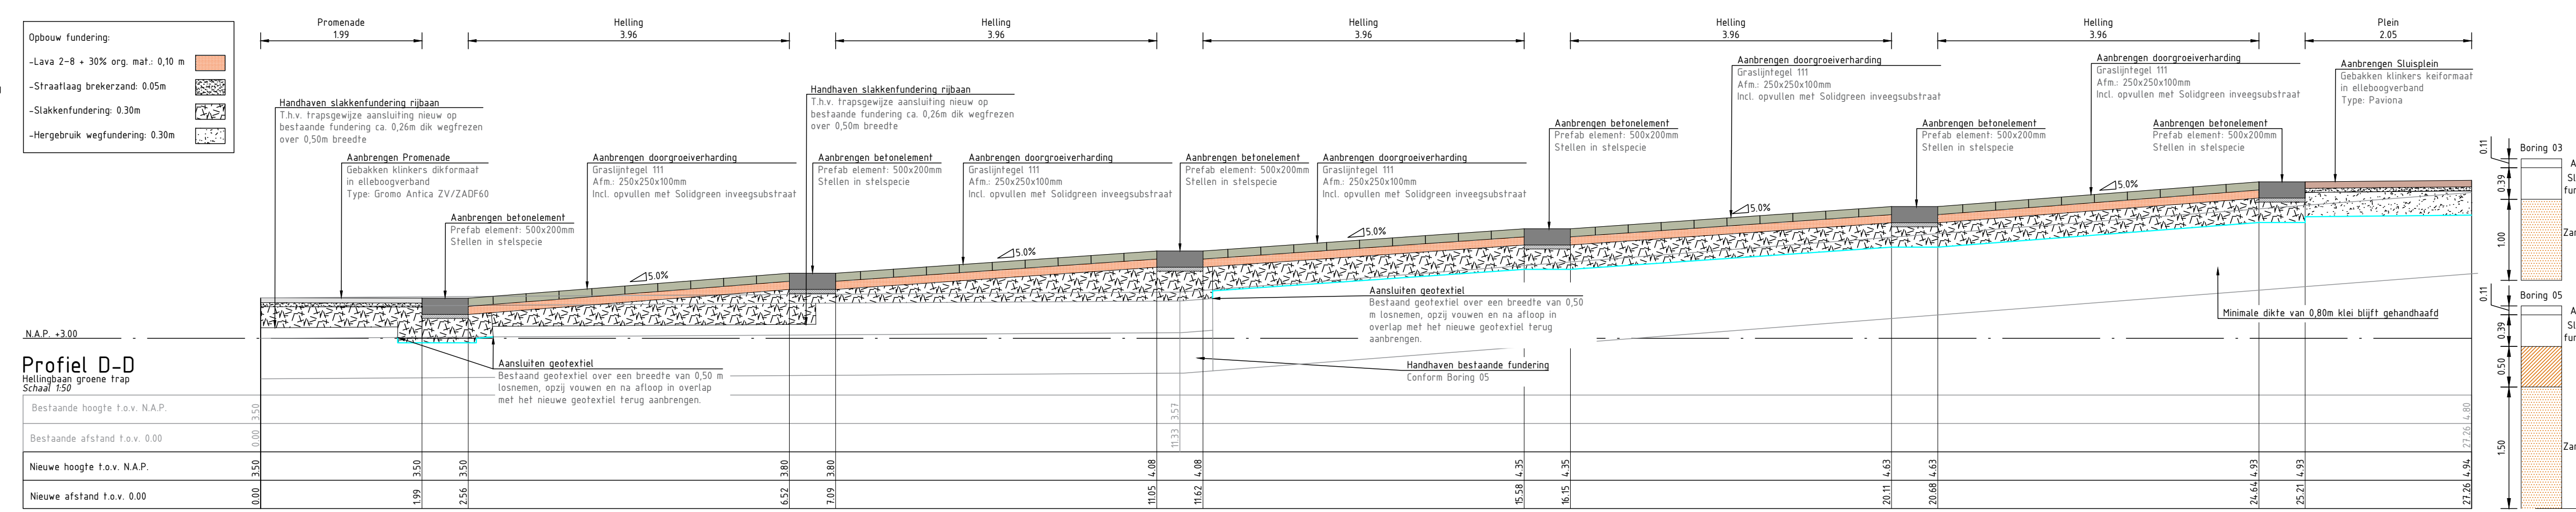
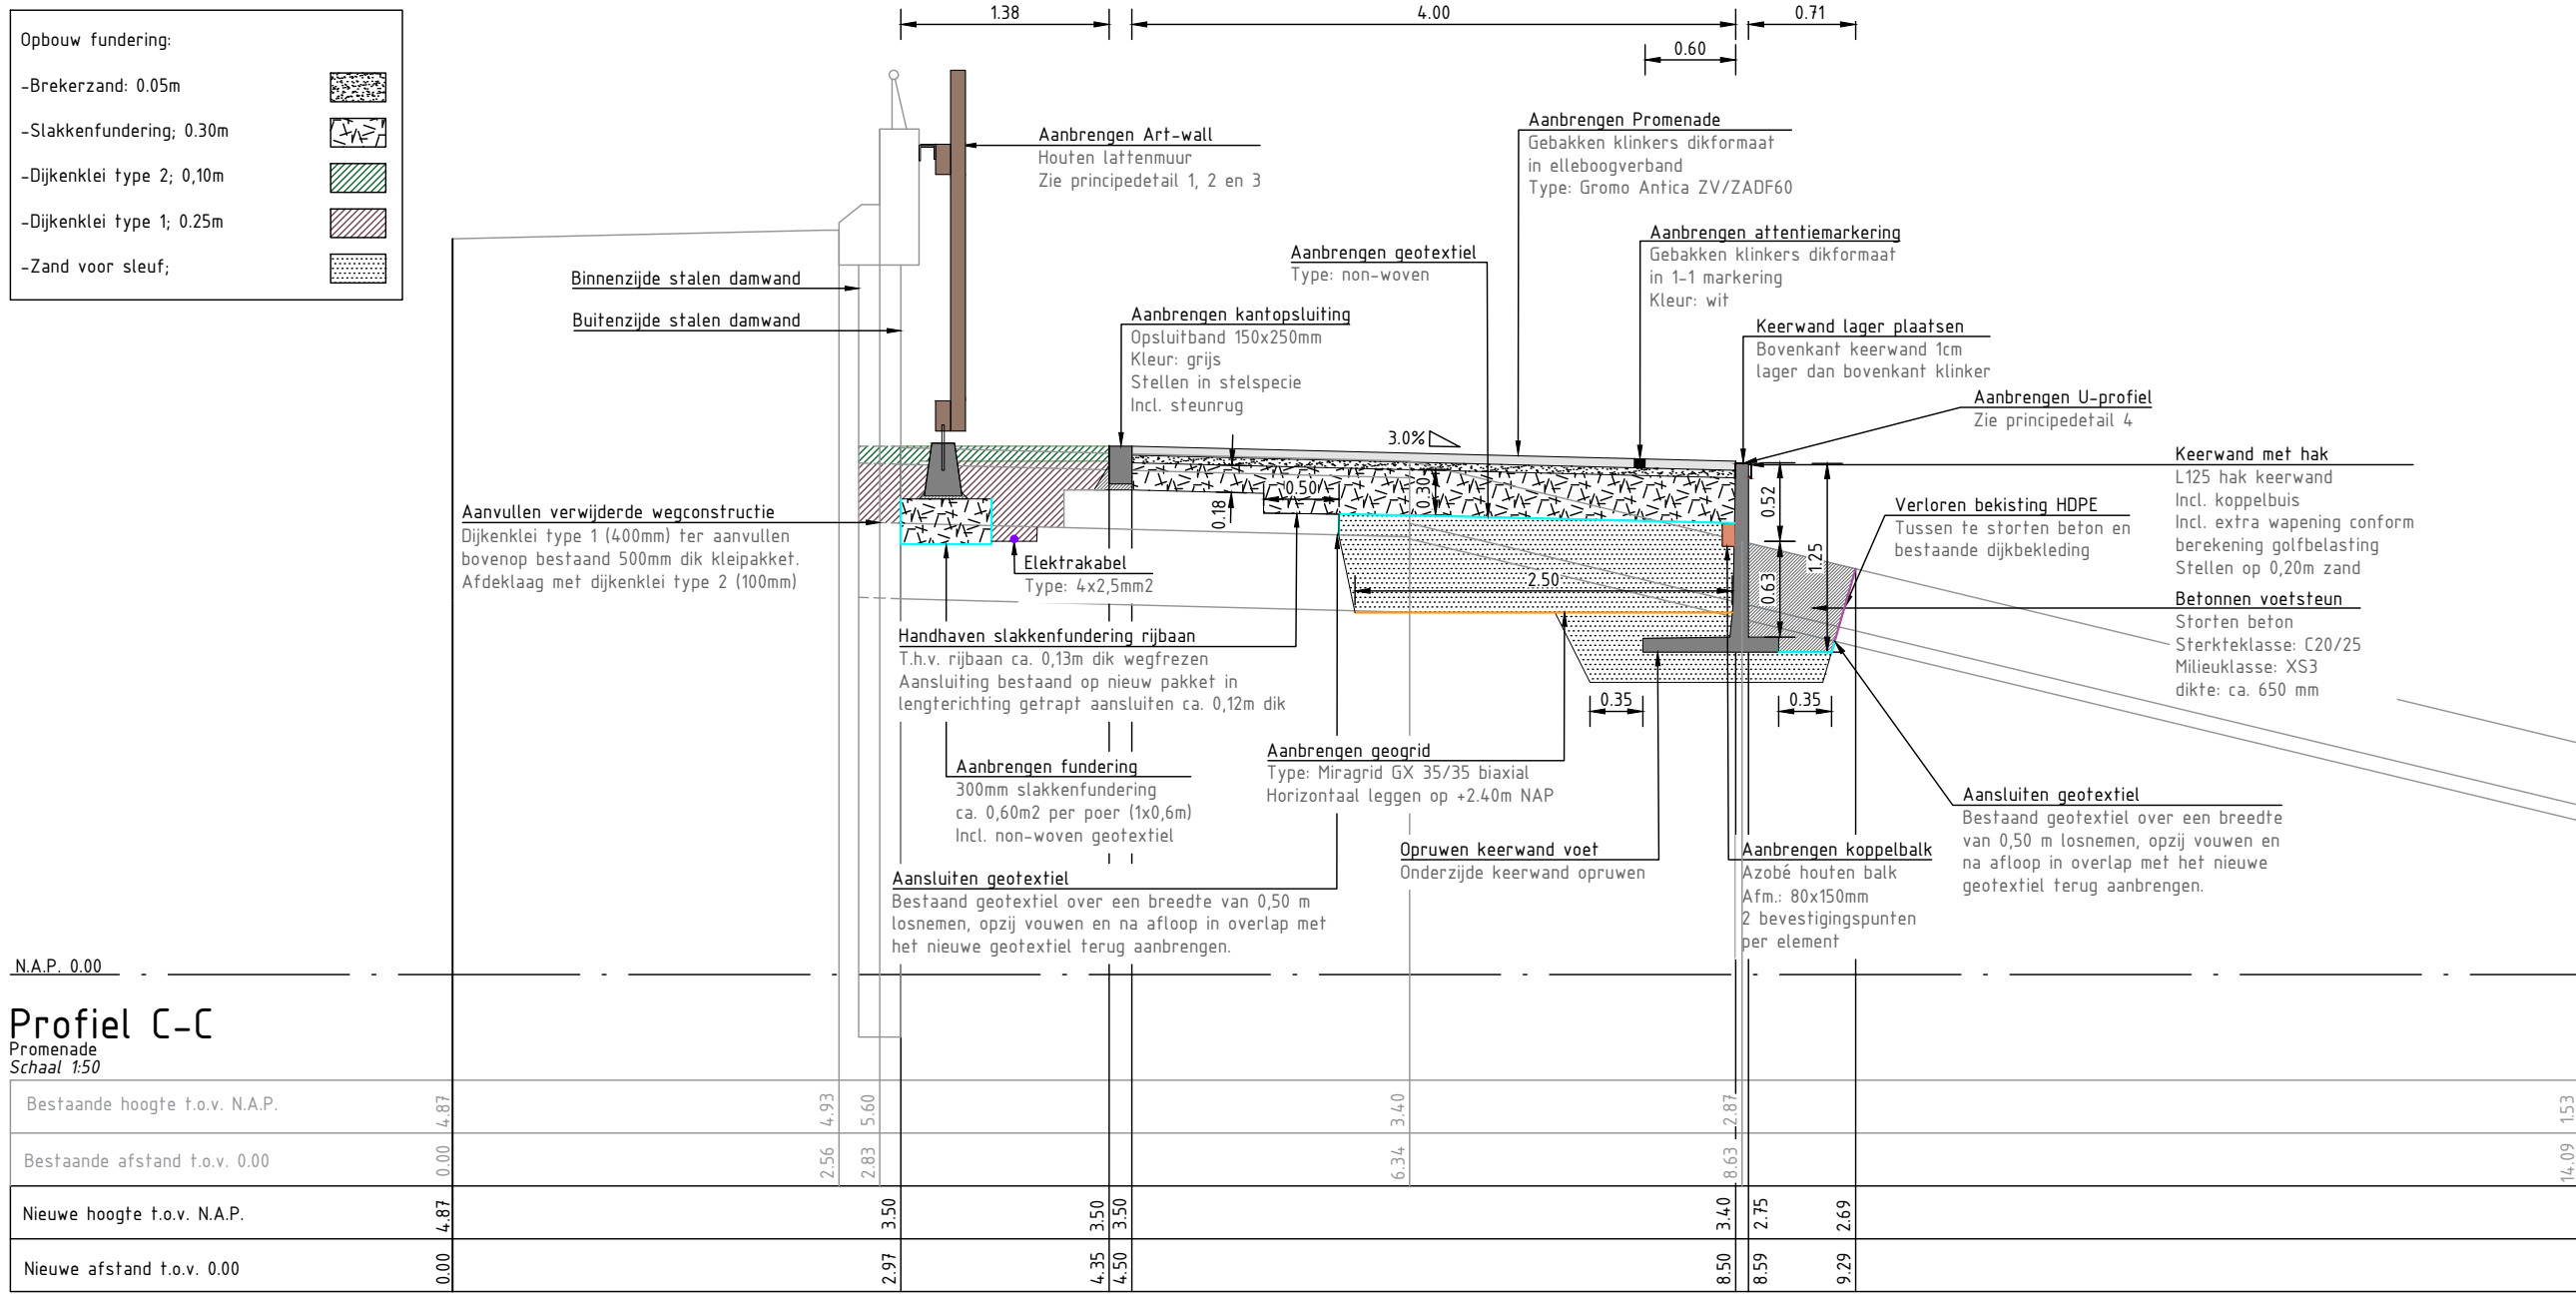
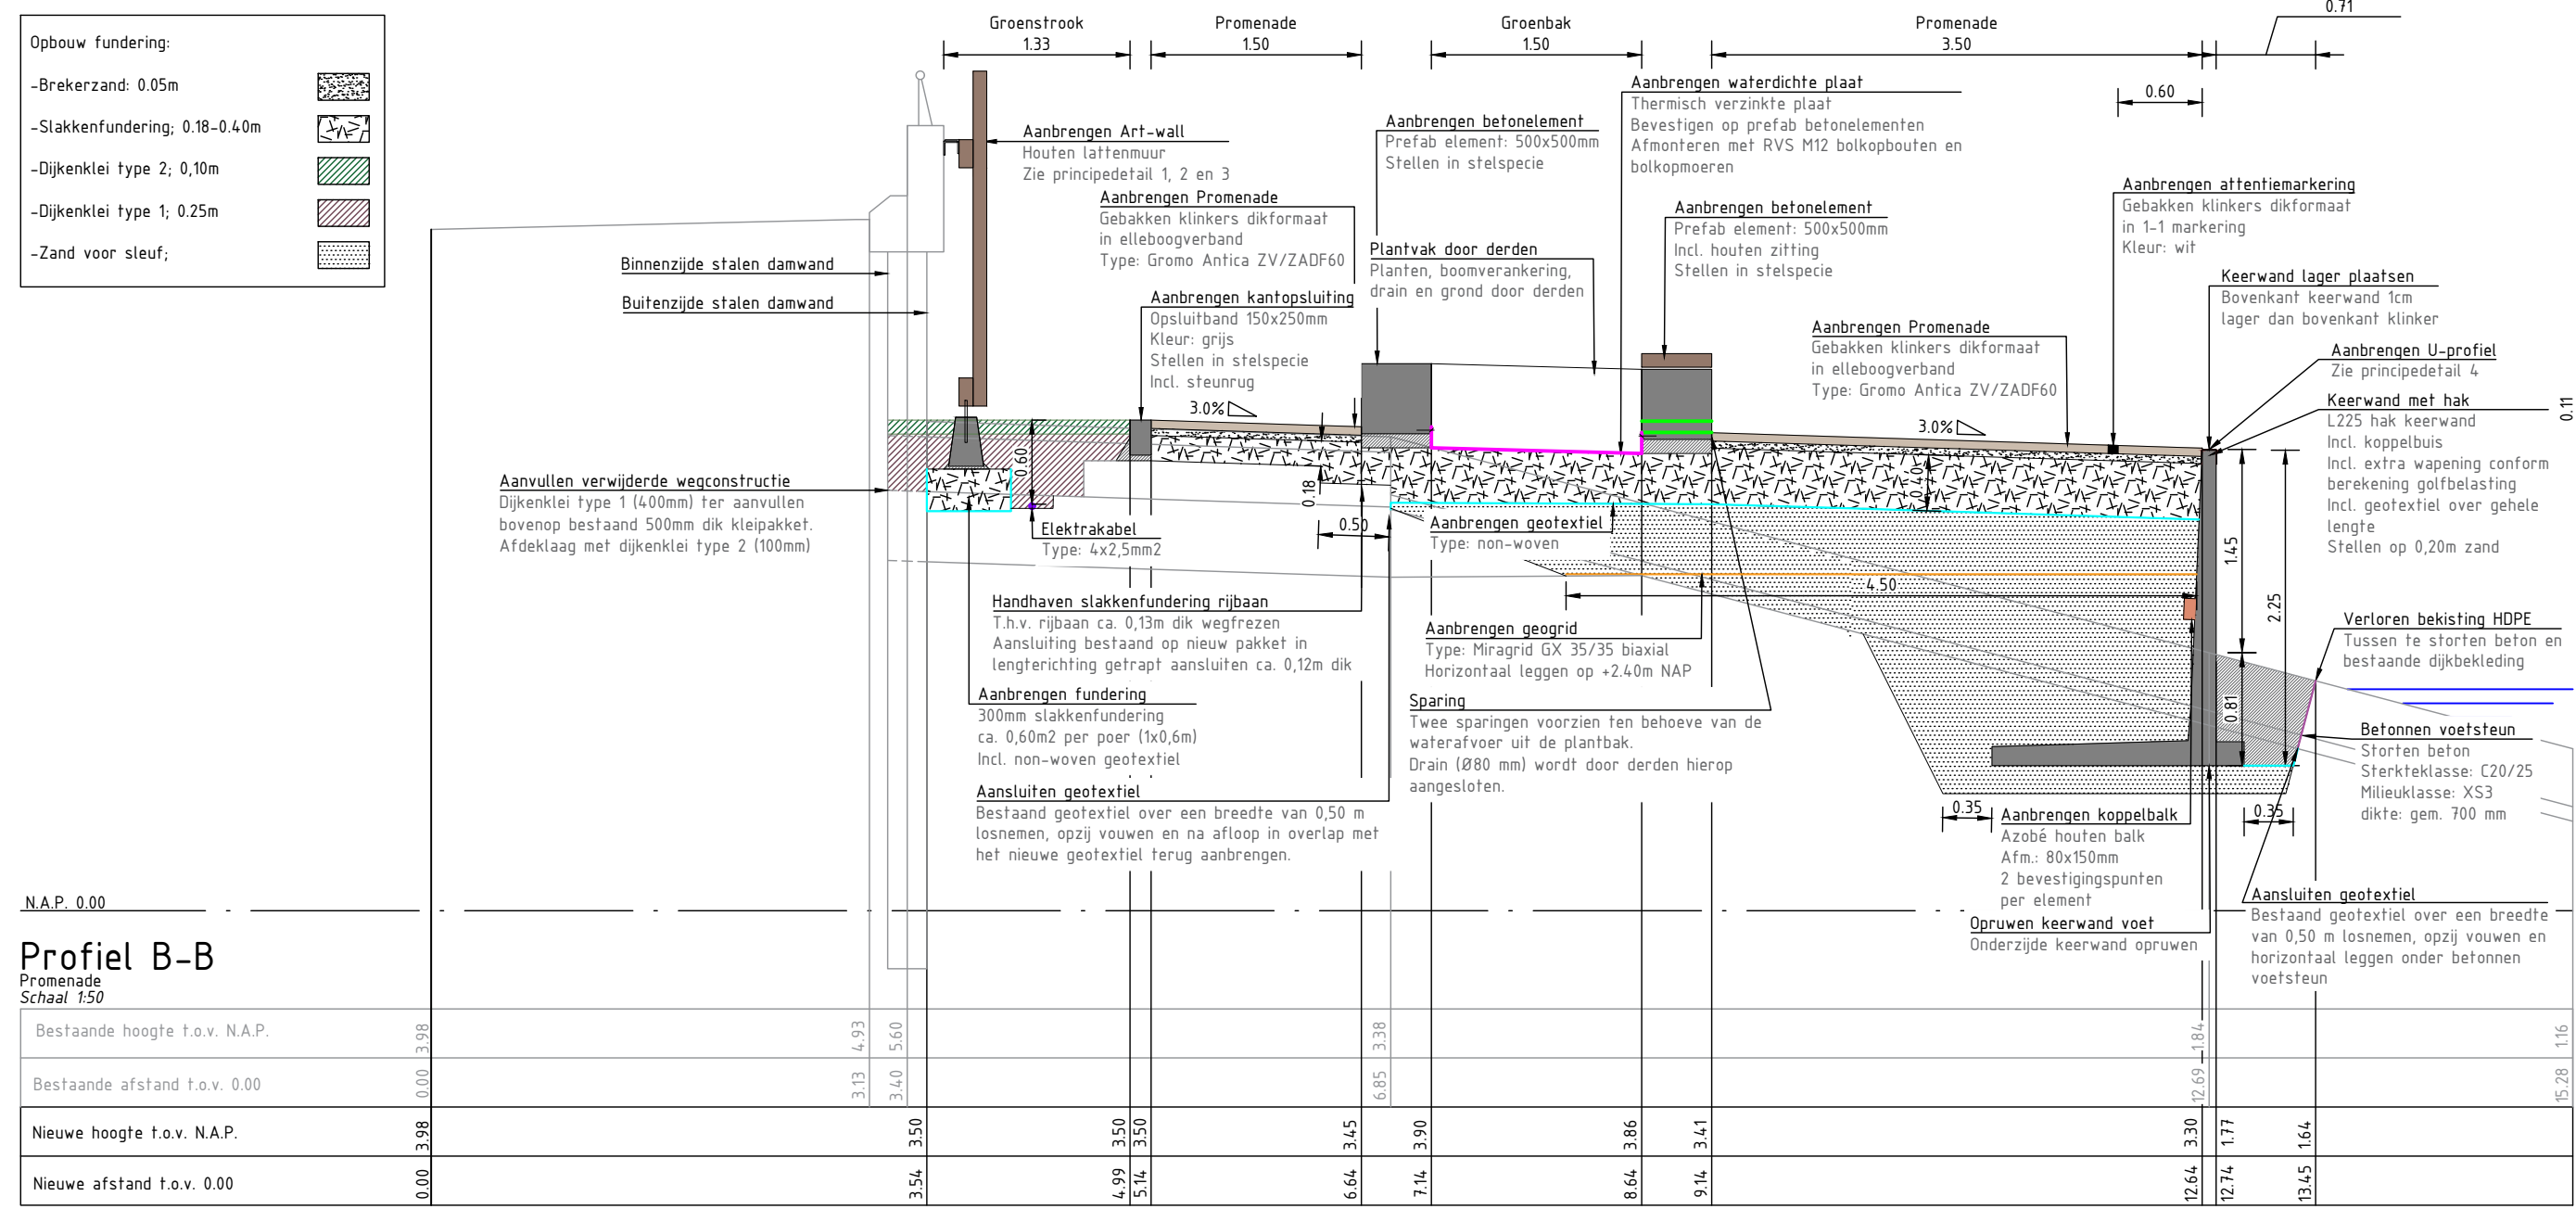


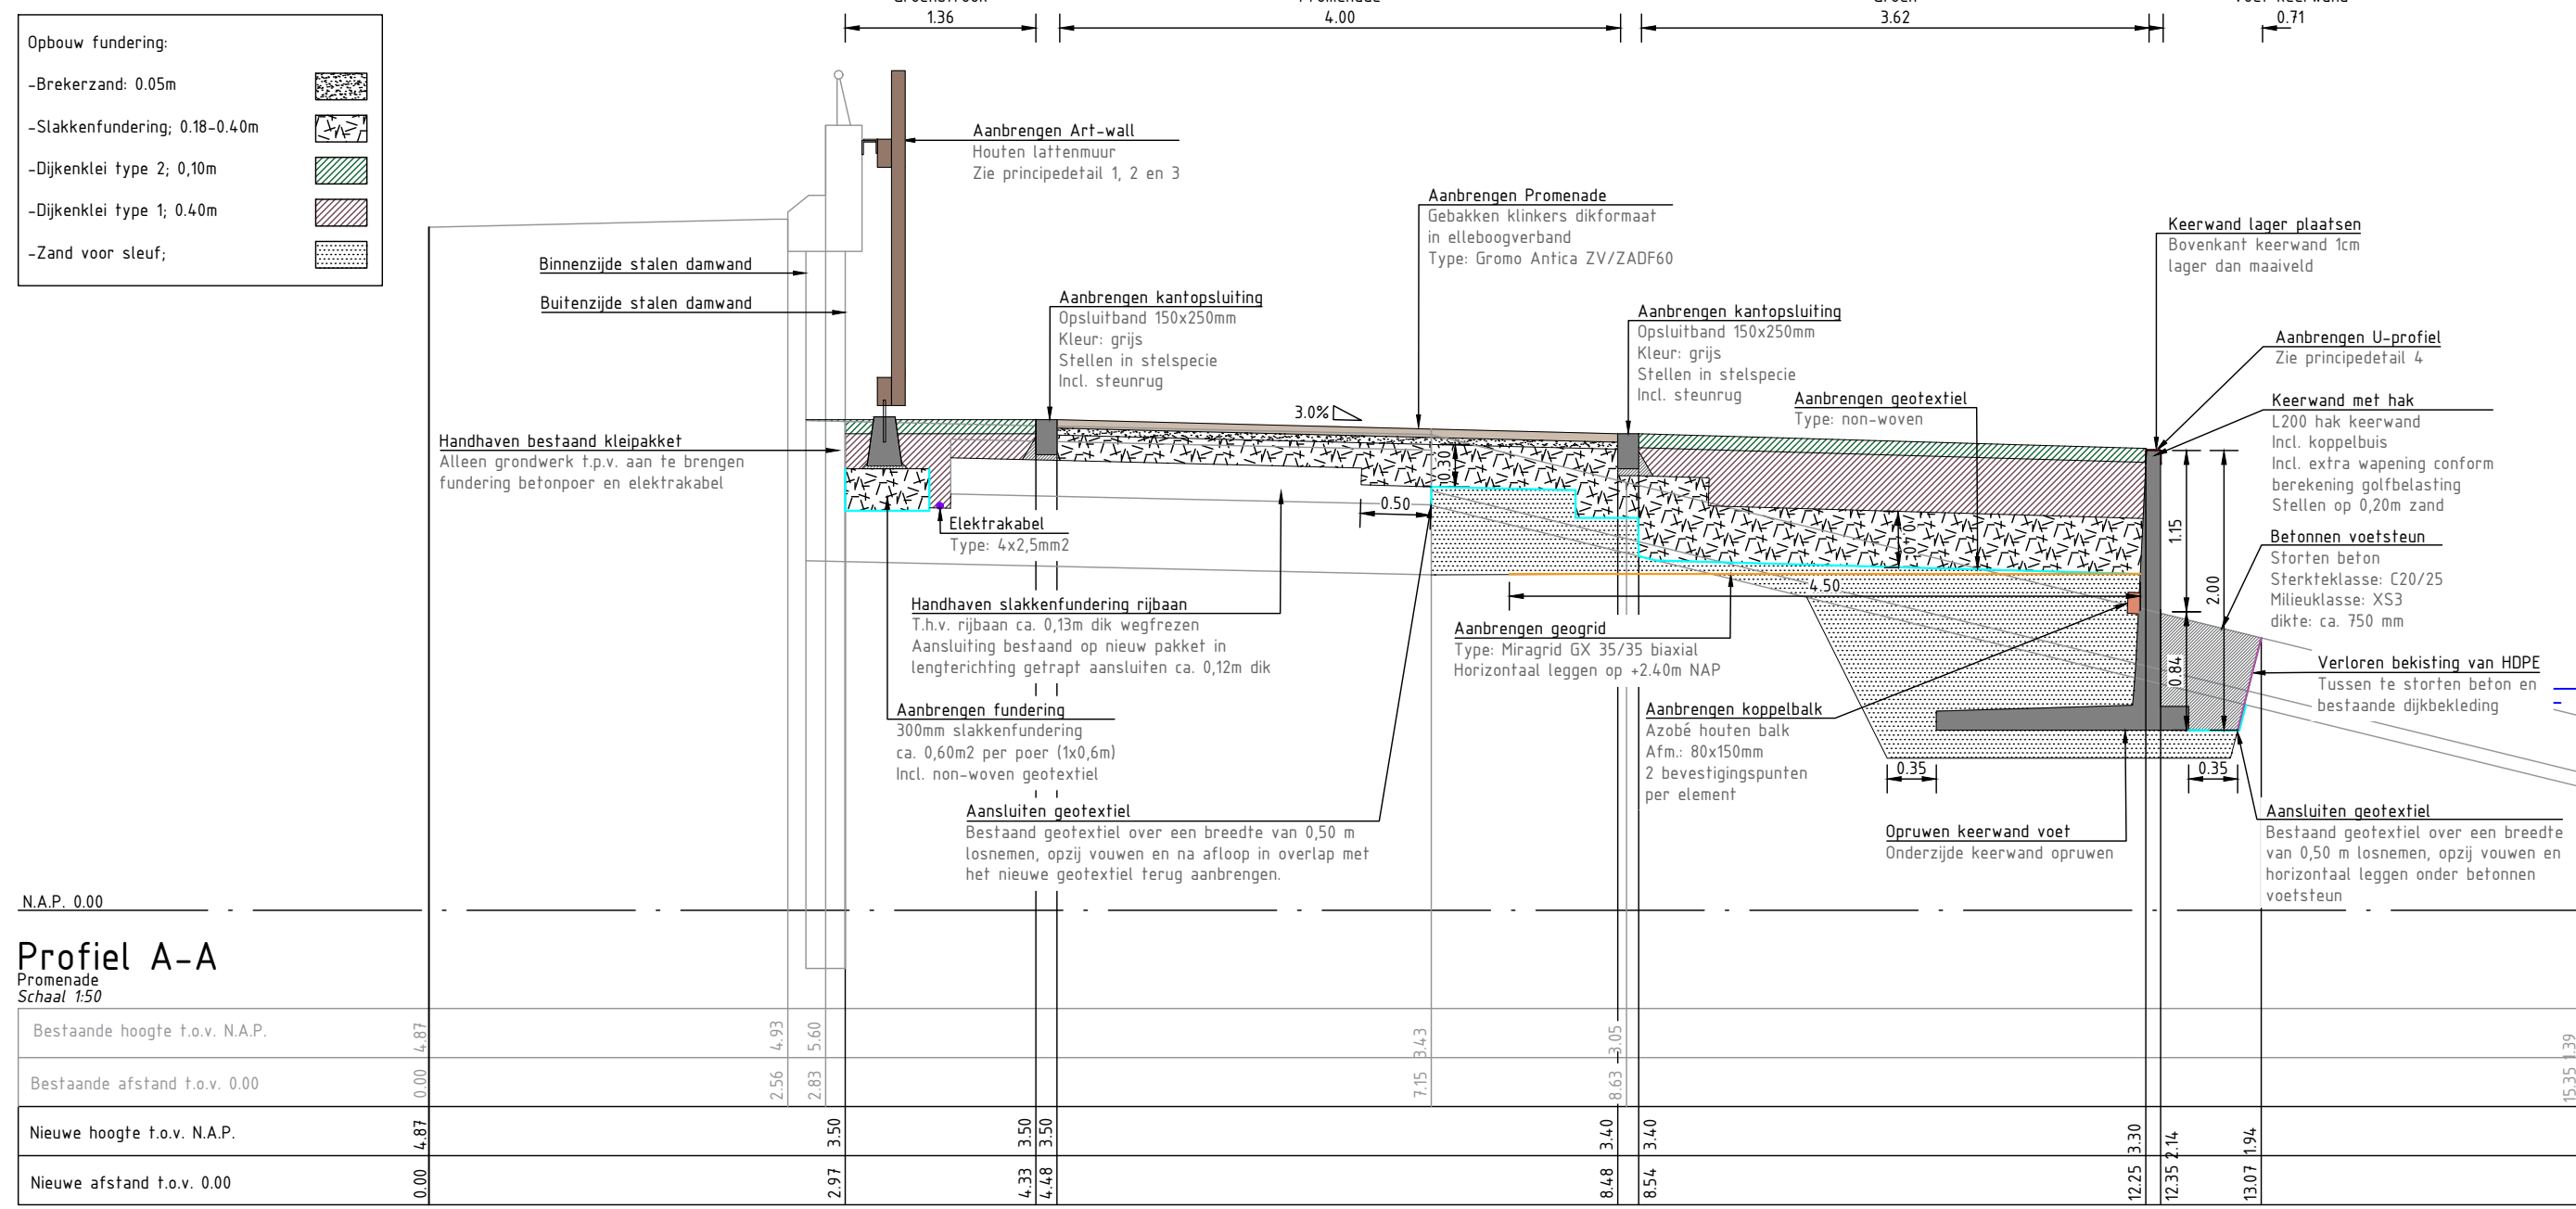

Maten in meters, tenzij anders aangegeven

Materialen in millimeters

Hoogtematen in meters t.o.v. N.A.P.

DEFINITIEF

Gemeente Kapelle

Bestek Sluisplein te Wemeldinge

Dwarsprofielen

Projectnummer	Tekeningnummer	Revisie	Datum van update	Ontwerper	Bestekontwerp	Controleur
002120	17.1	5	29-05-2028	N.V.L.		

Werk	Yon	Schaal	Formaat	Kleur	Gest.	Gepl.	Gepl.	OV
1	3	1:50	A0-L (841x1050)	Kapelle	SP	MP		

WWW.SWECO.NL

© Sweco Nederland B.V. Alle rechten voorbehouden

SWECO