
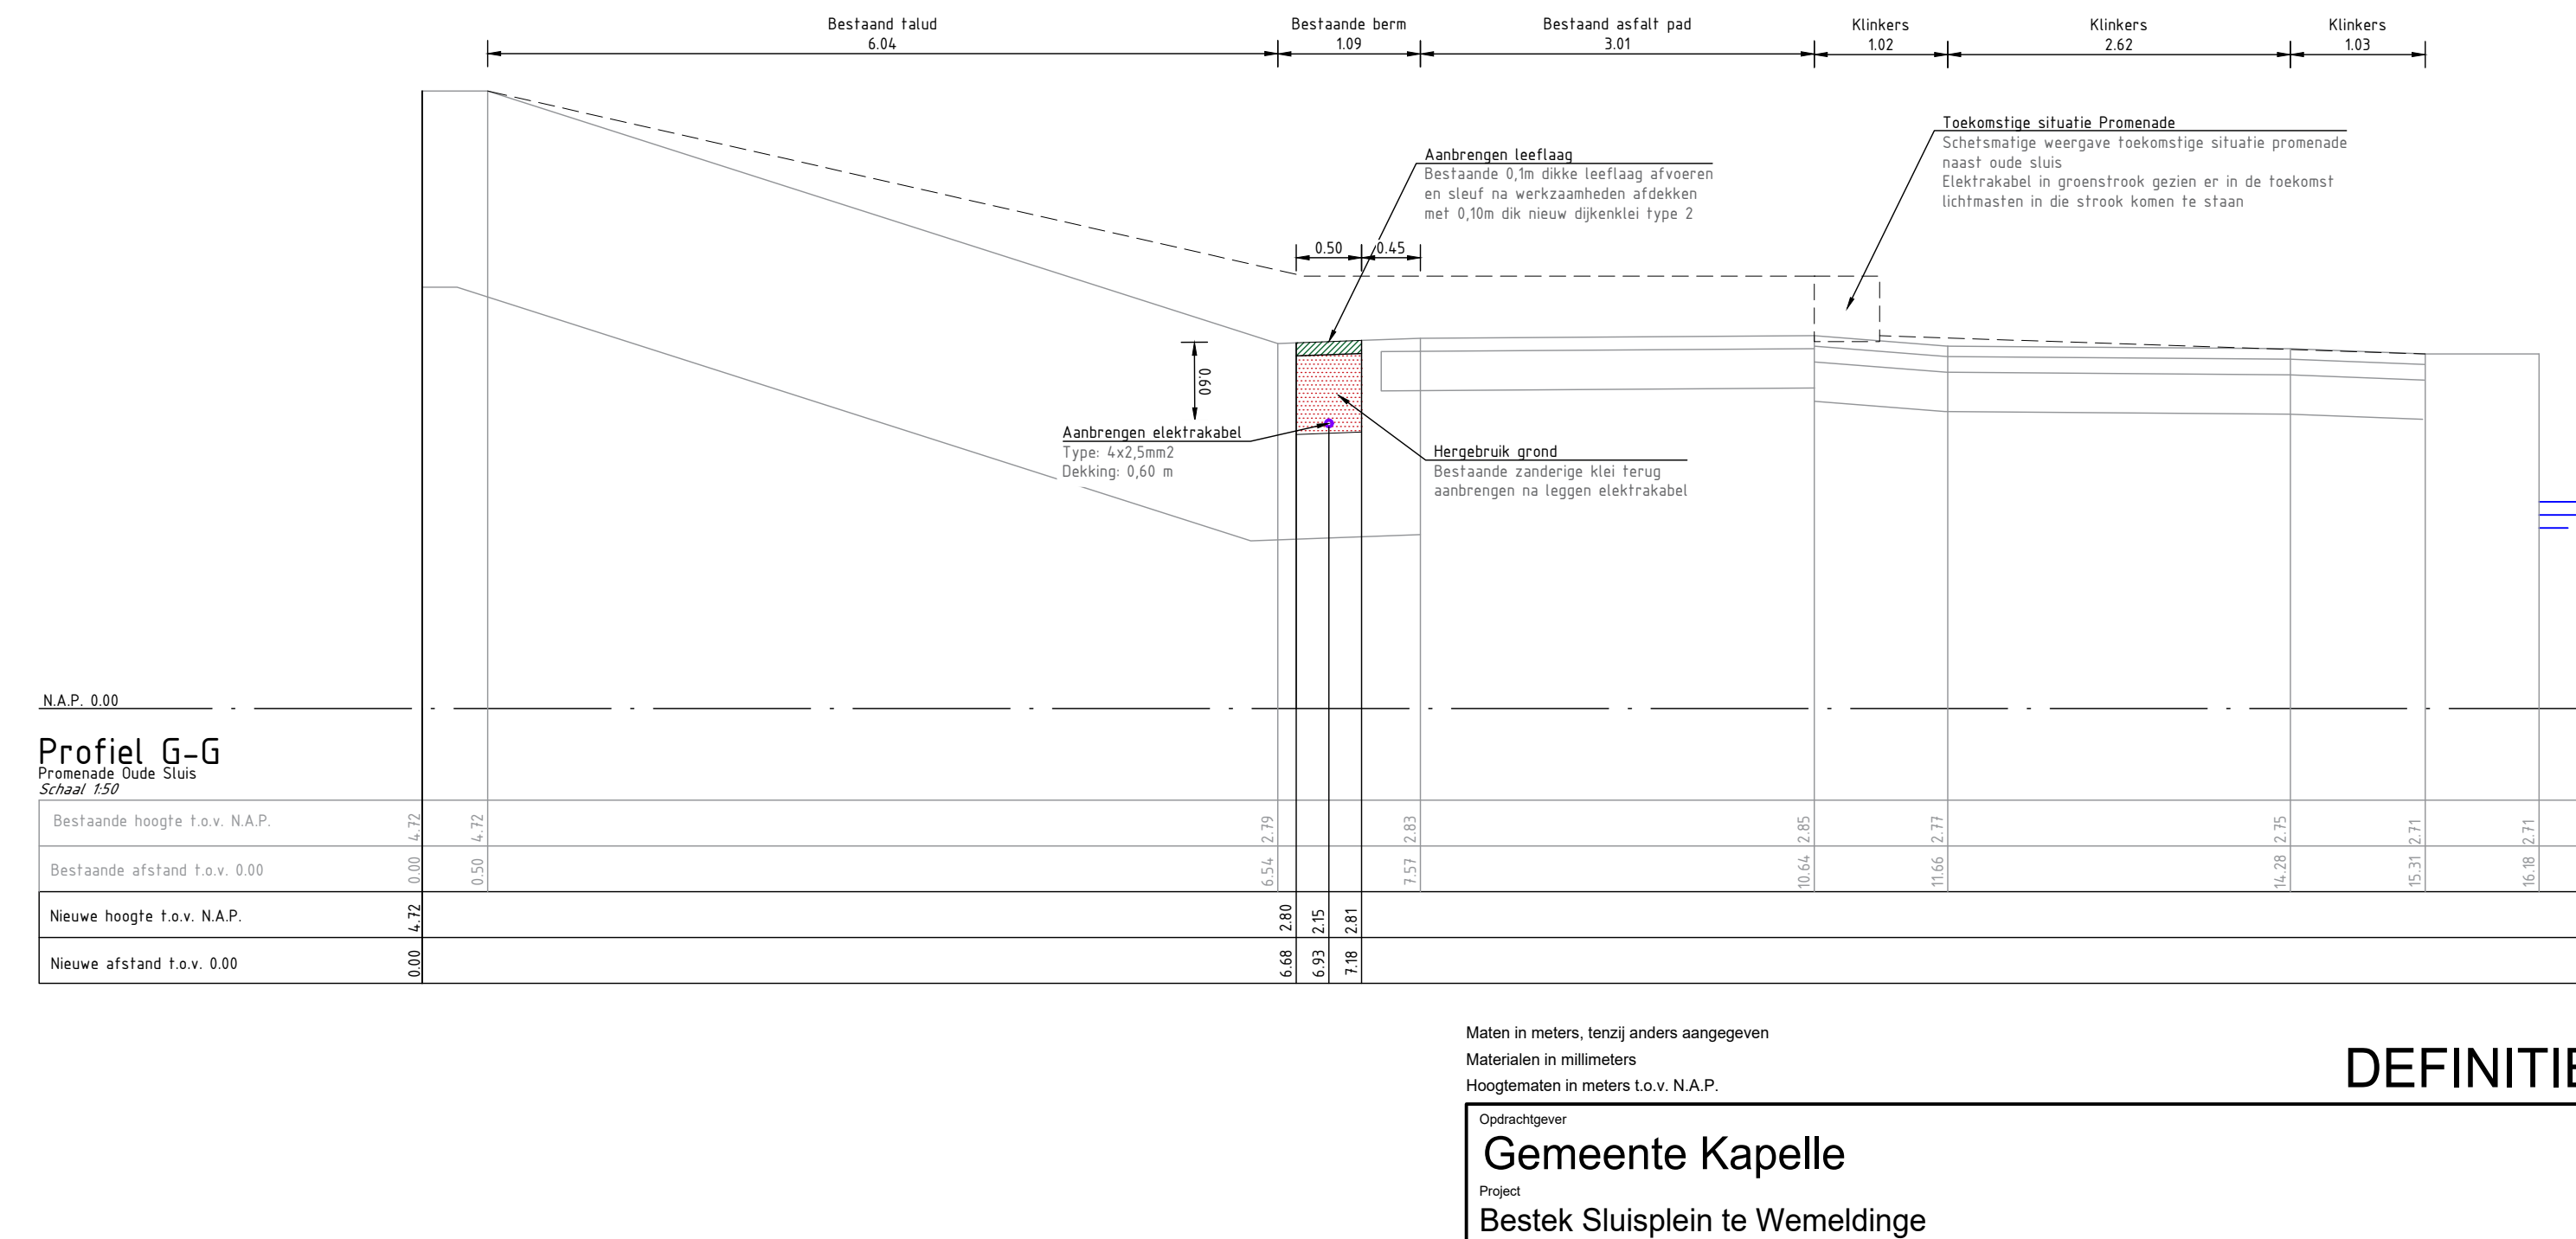
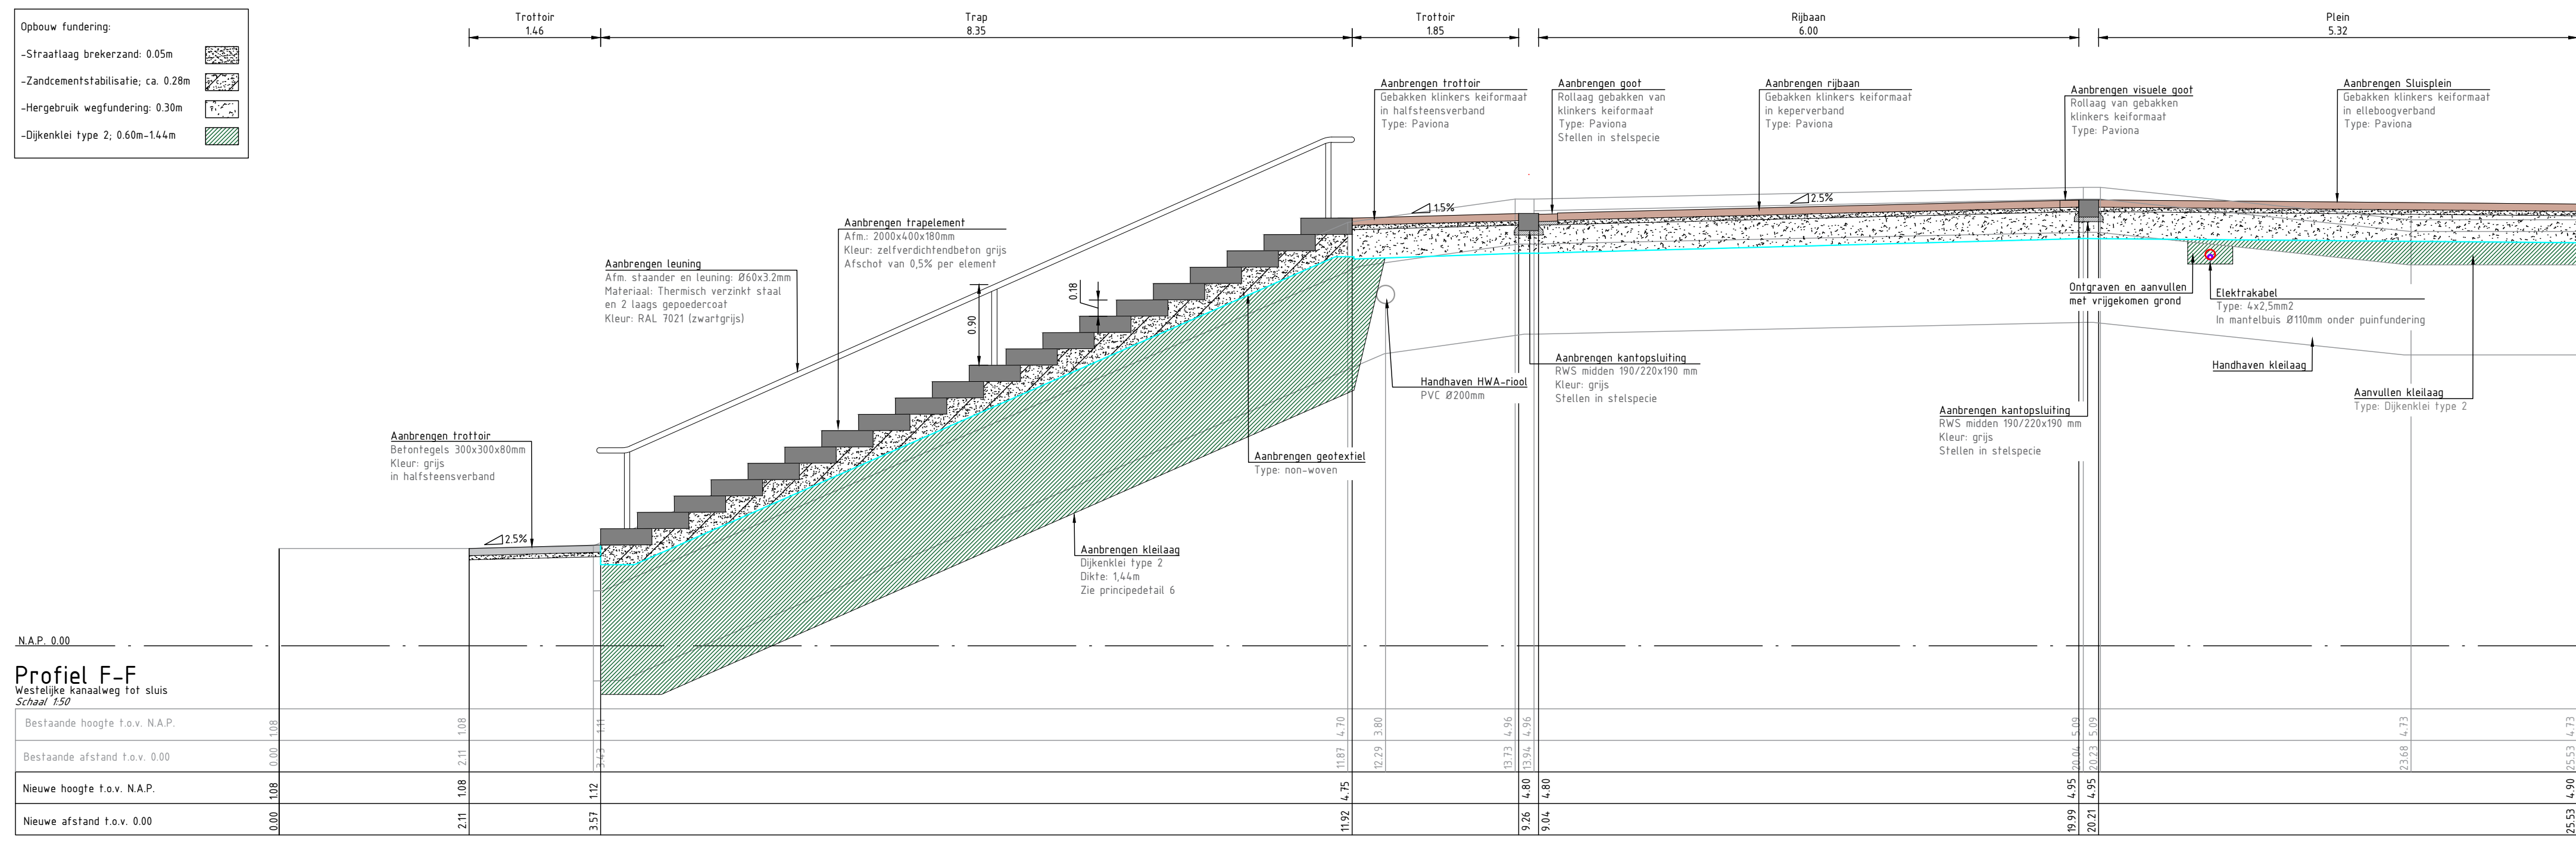
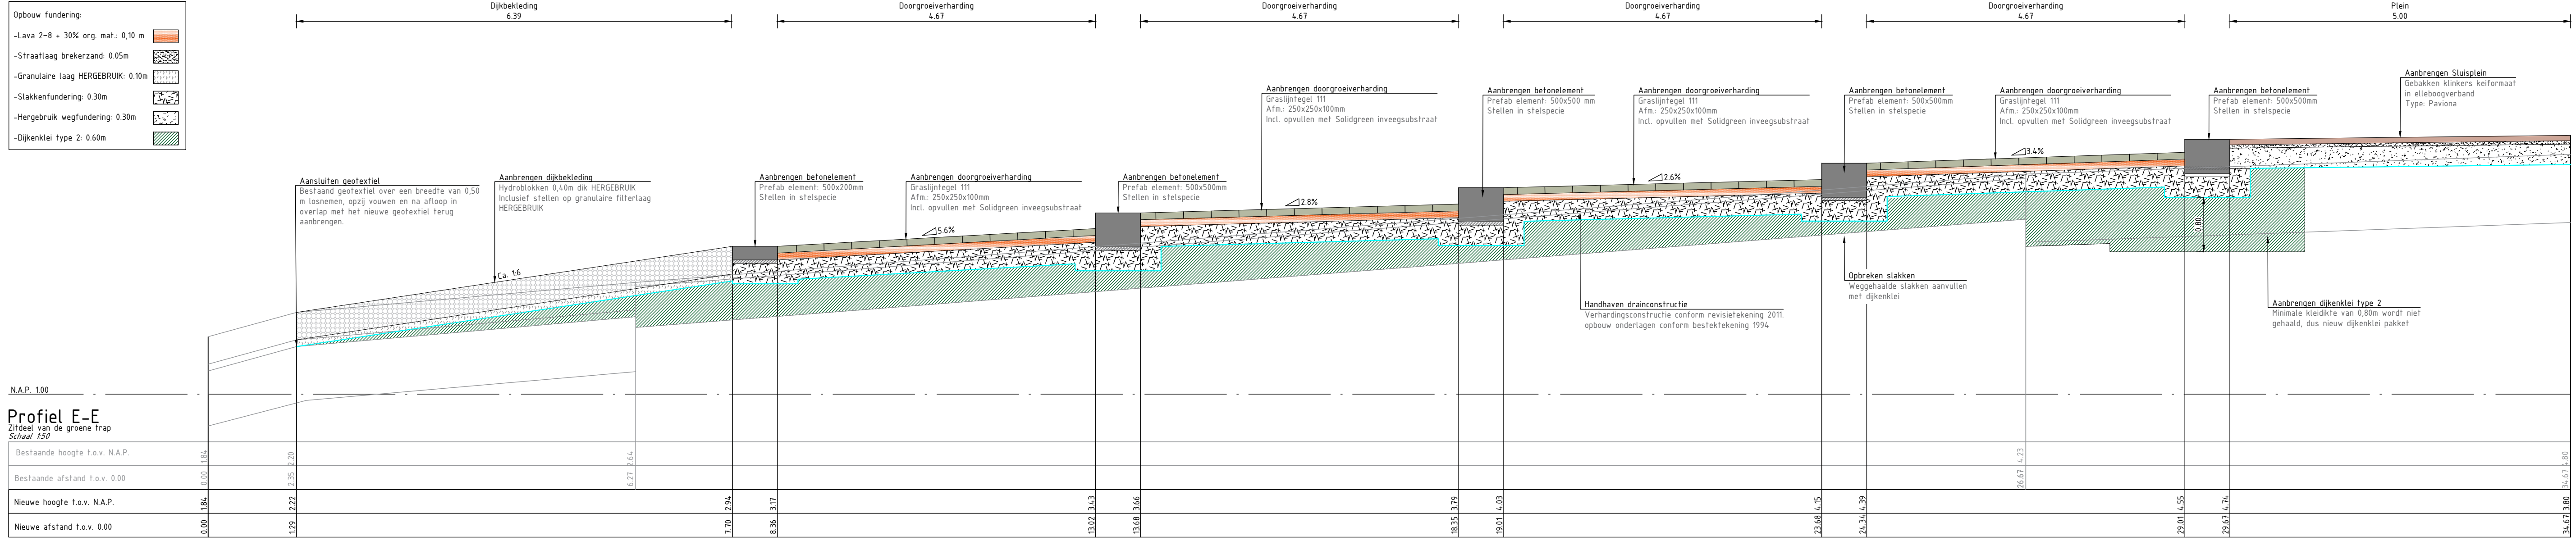
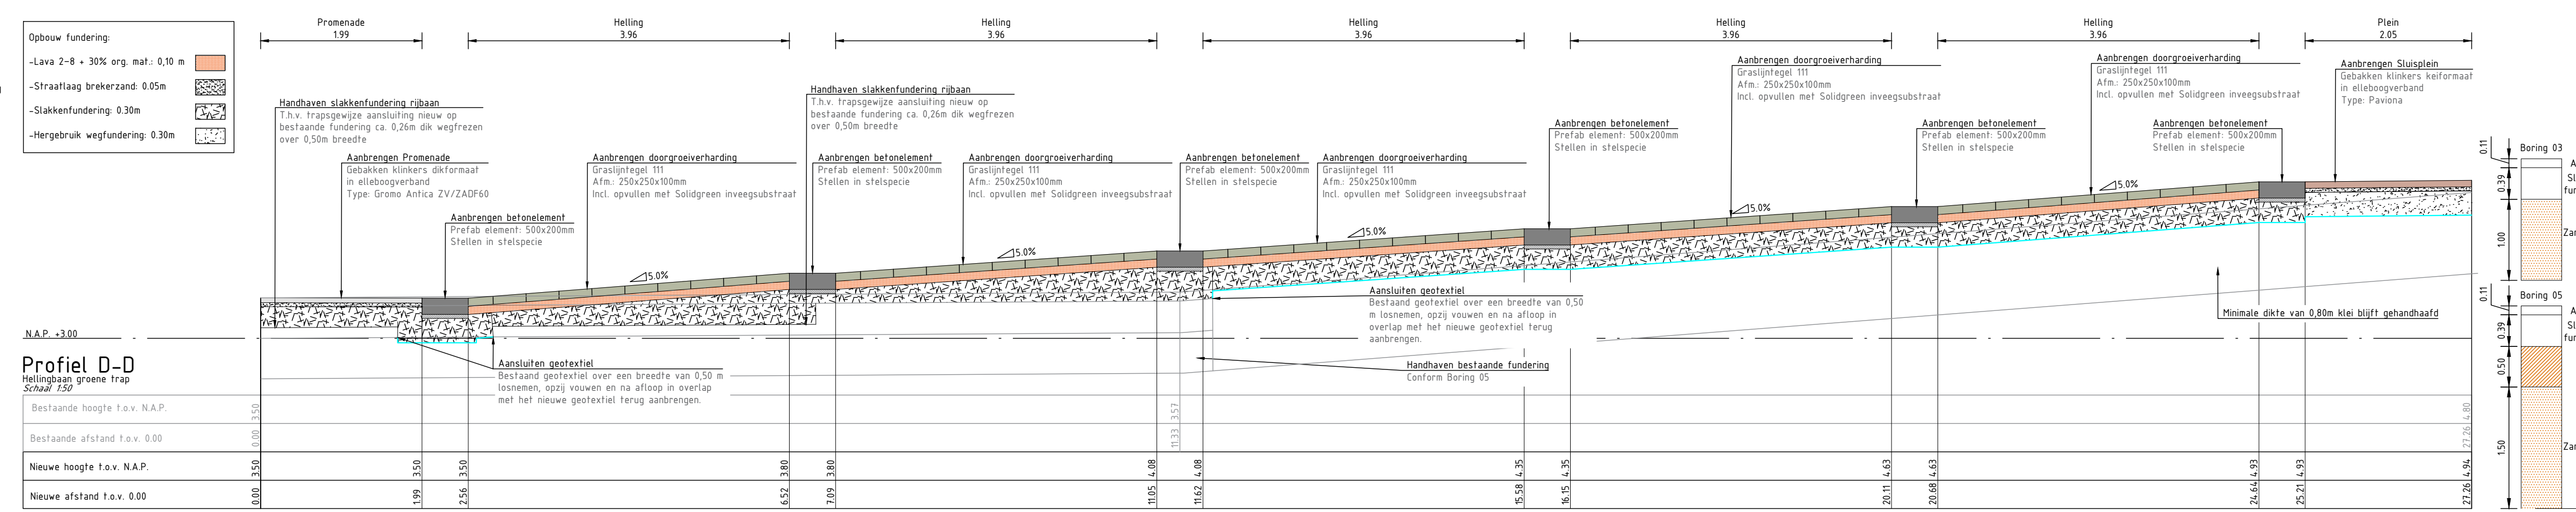
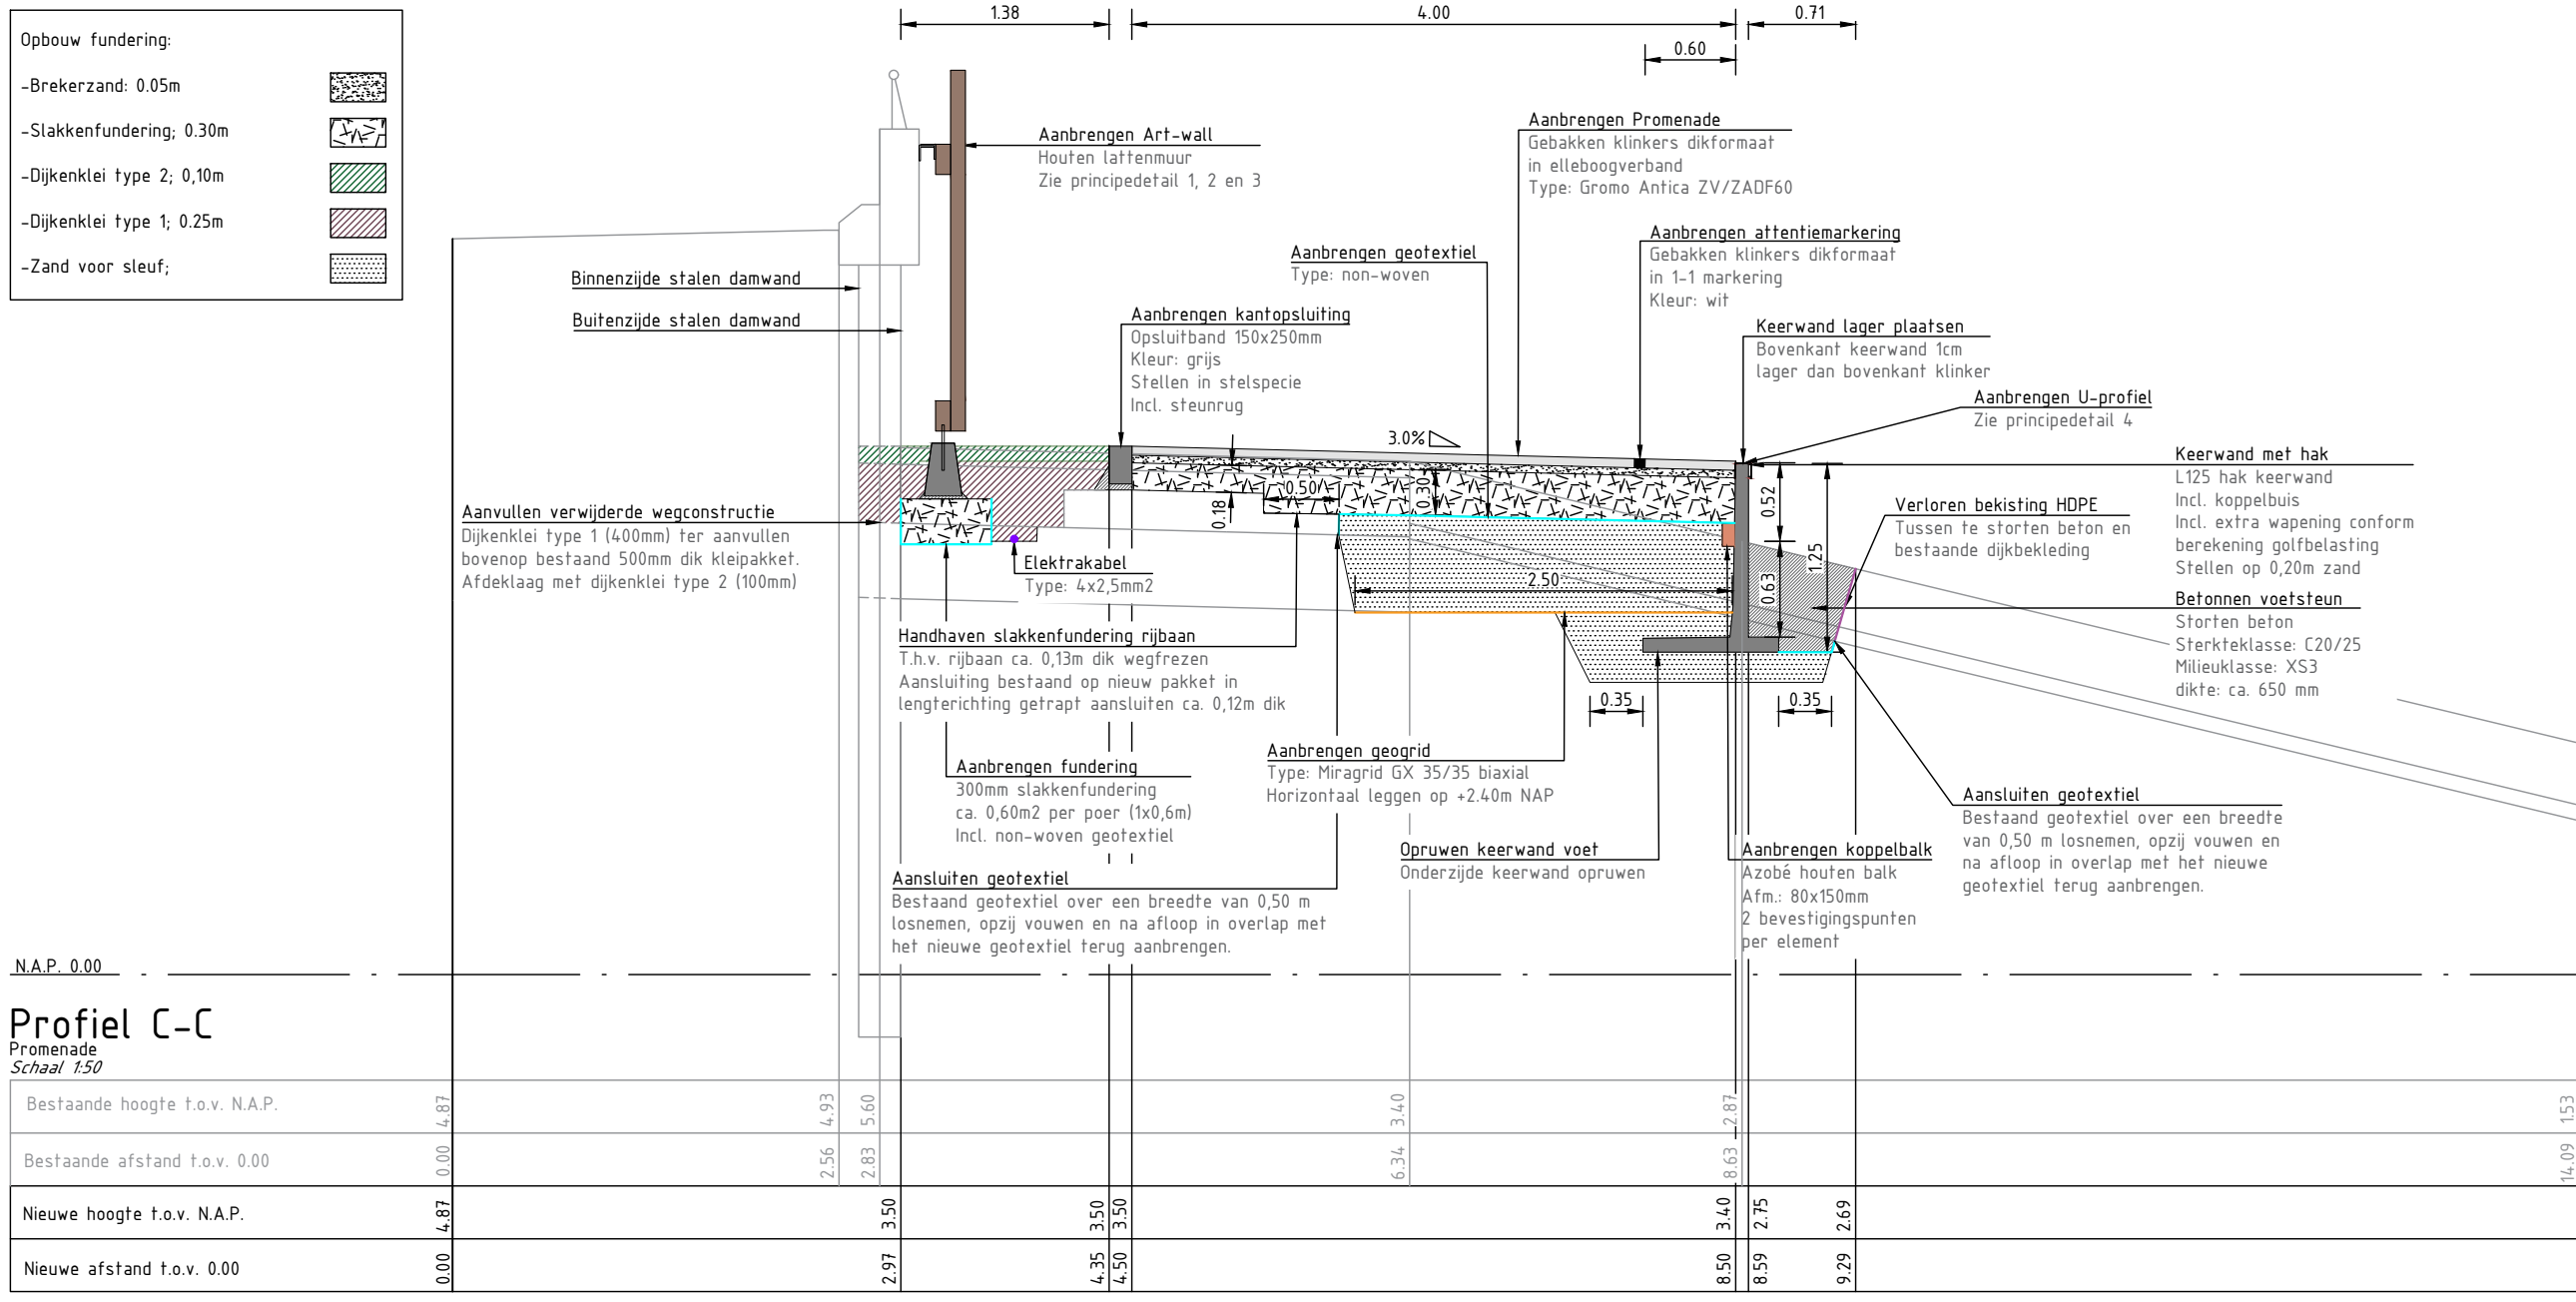
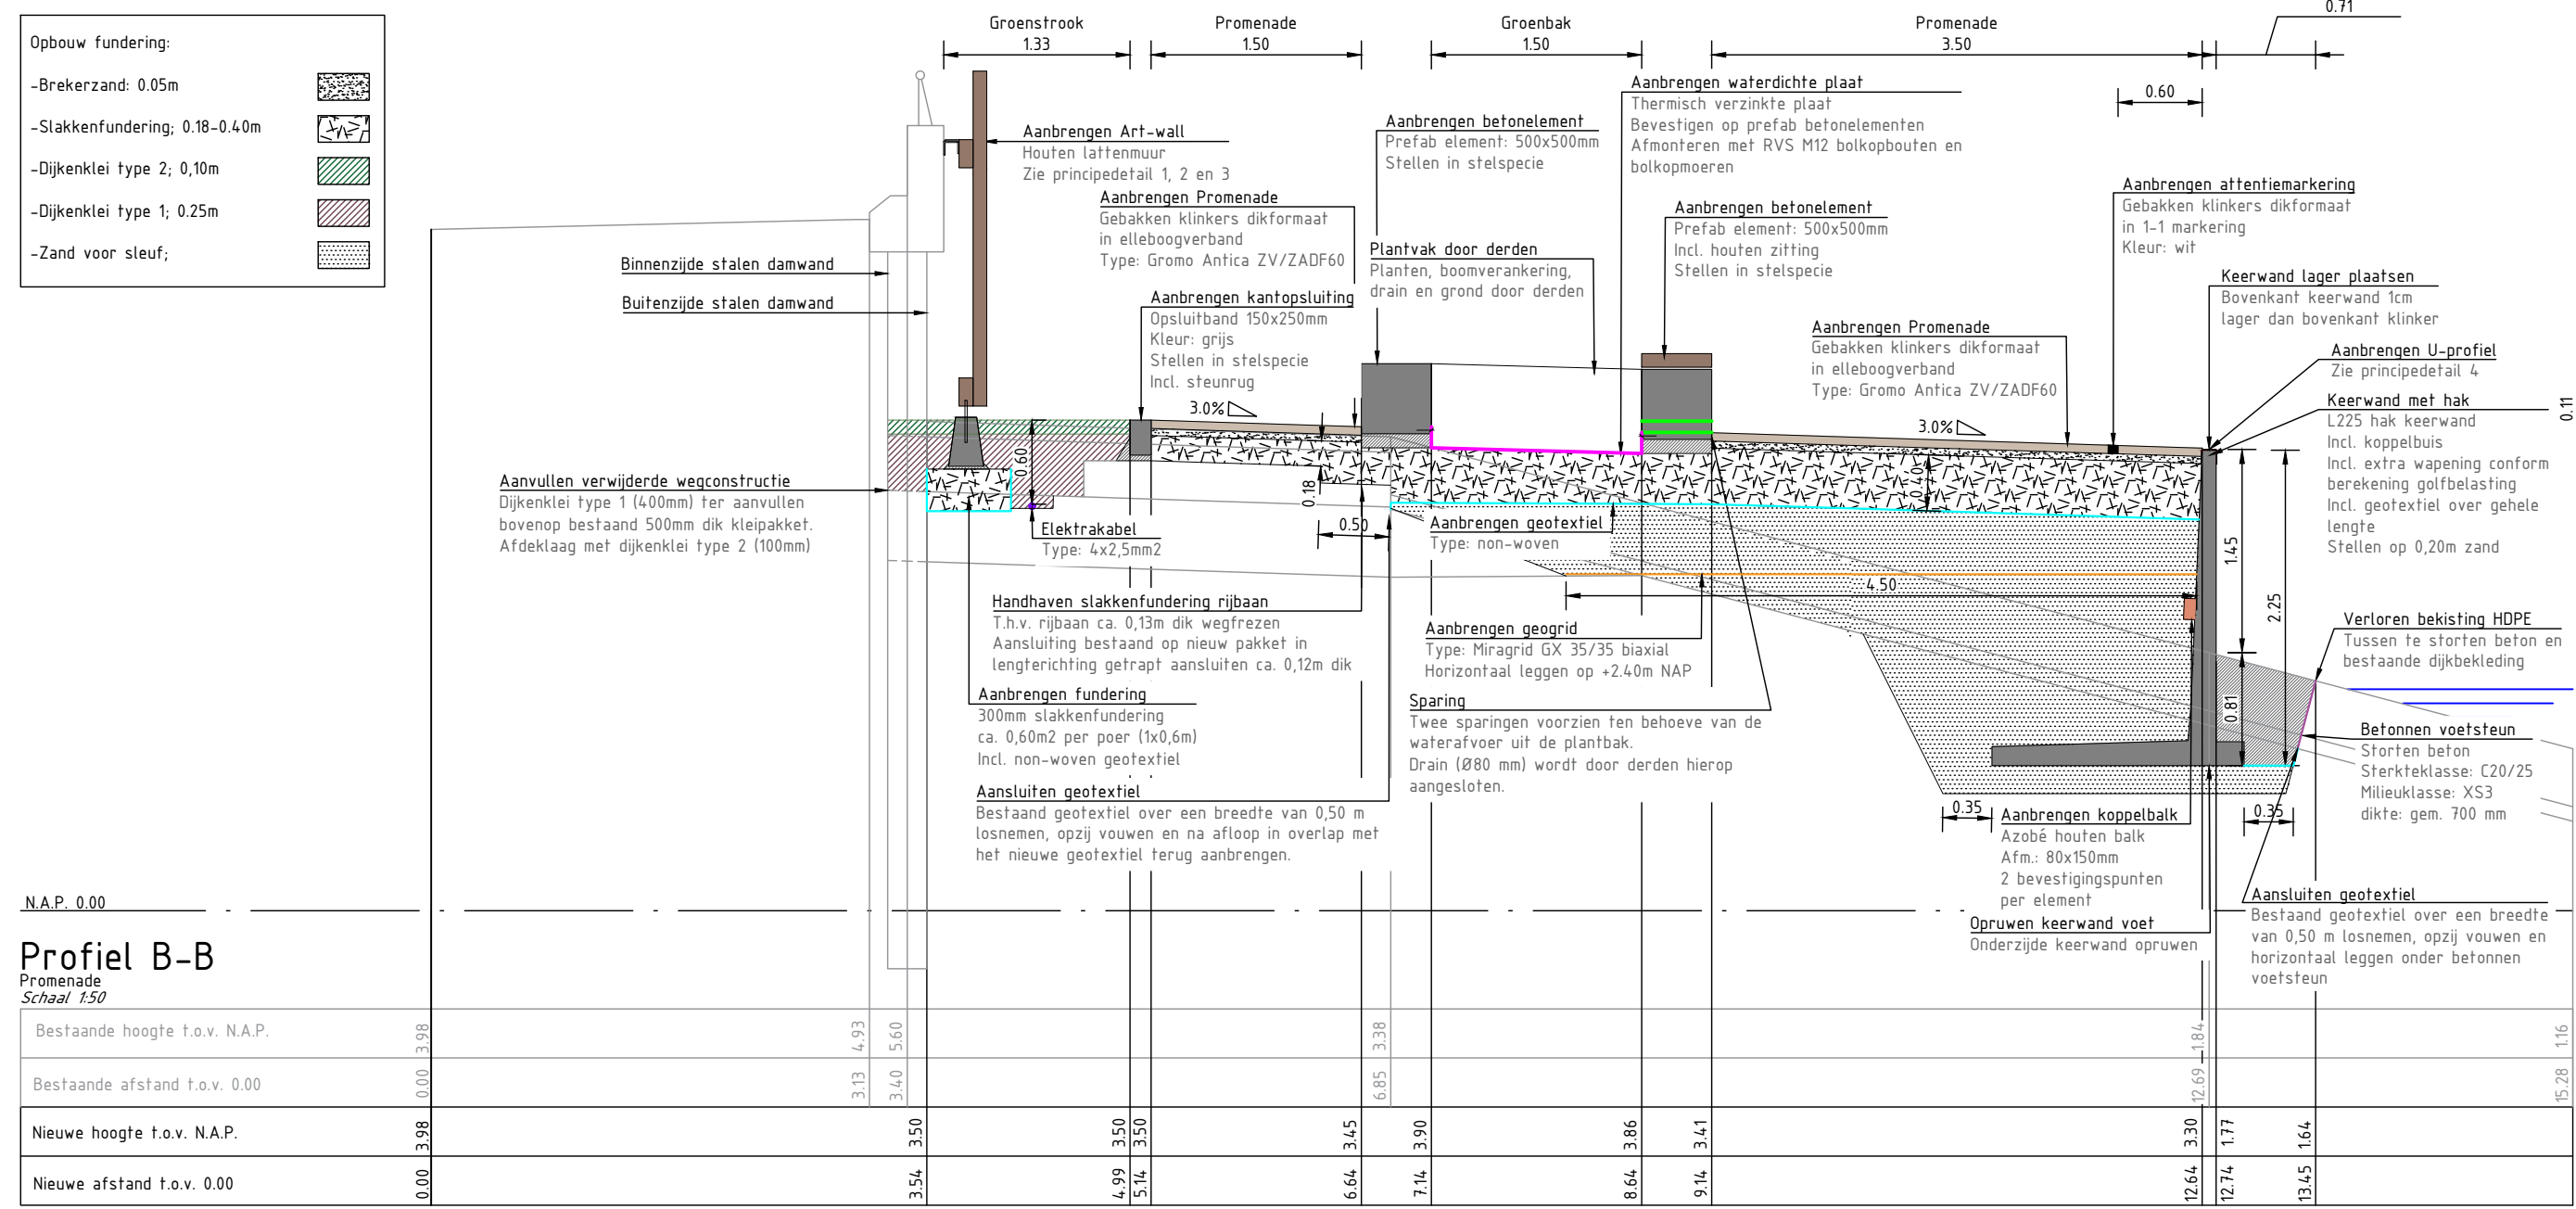


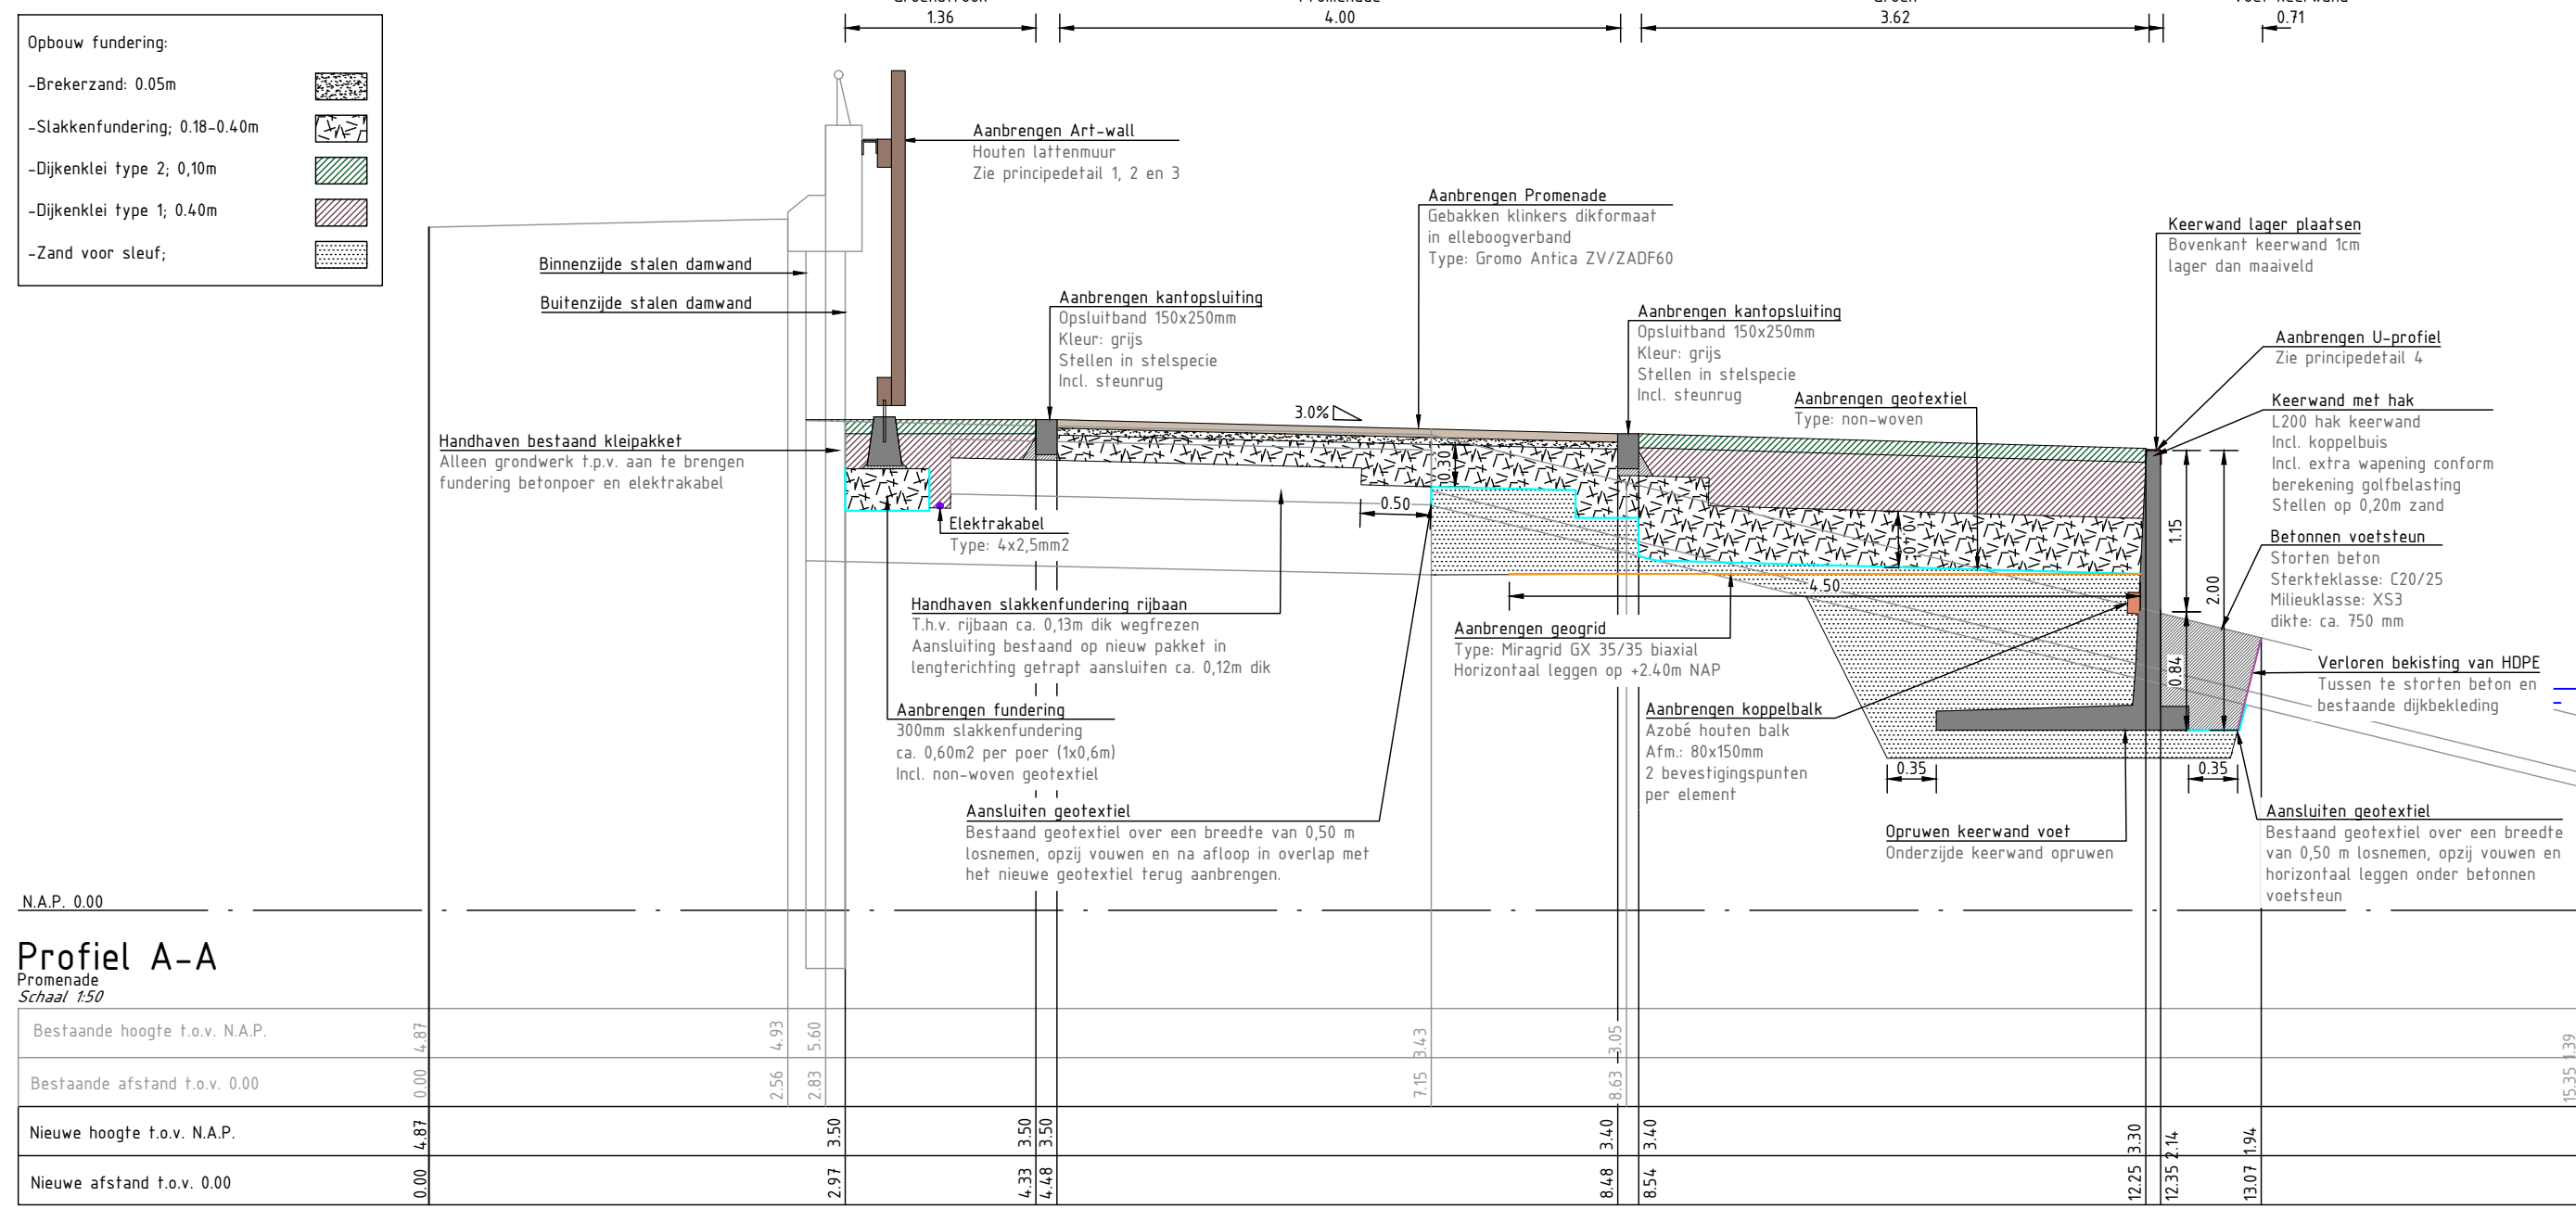

Maten in meters, tenzij anders aangegeven

Materialen in millimeters

Hoogtematen in meters t.o.v. N.A.P.

DEFINITIEF

Project: **Gemeente Kapelle**

Bestek: **Bestek Sluisplein te Wemeldinge**

Ordercode: **Dwarsprofielen**

Projectnummer	Tekeningnummer	Wissel	Datum van wijziging	Overname	Ontwerper	Controleur
002120	17.1	6	25-06-2028			

Wissel	Van	Naar	Schaal	Formaat	Kleur	Gebruik	Gebruik	Gebruik	Gebruik
1	3	1	1:50	A0-L (841x1050)	Kapelle	SP	MP	OV	OV

WWW.SWECO.NL

© Sweco Nederland B.V. Alle rechten voorbehouden

SWECO