


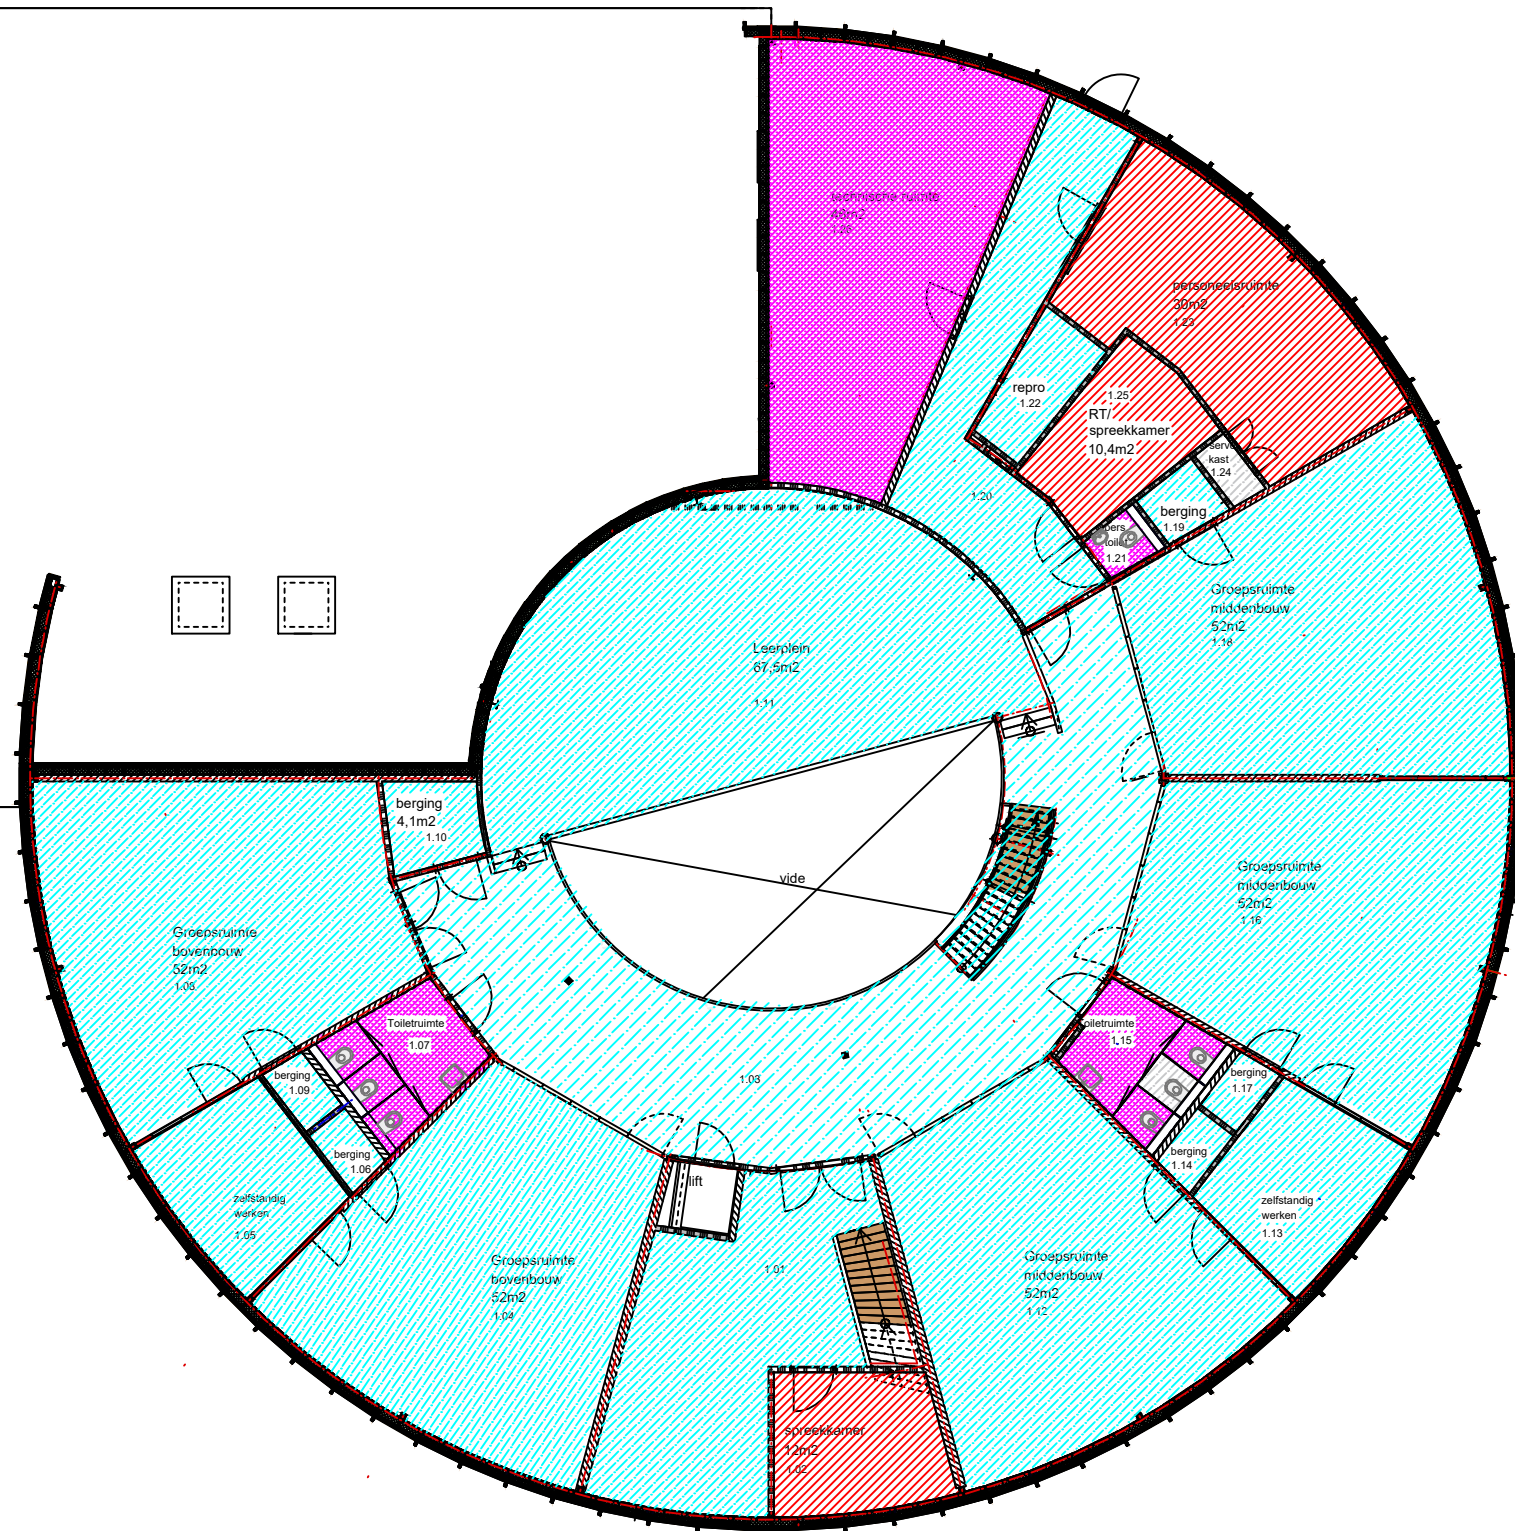

Renvooi Vloerafwerking

	Vloerbedekking (project)
	Sportvloer
	Schoonloopmat
	PVC
	Tegels
	Gietvloer
	Linoleum

Project: 200337 WIIS

Scharnegoutum

Omschrijving: Vloerafwerking
1e verdieping

Datum getekend:

Schaal: n.v.t.

Formaat: A4

Bladnummer: 002

lindhorst
HUISVESTINGSADVISEURS

info@lindhorst.nl

Donau 1 - 11
7908 HA Hoogeveen
0528 - 234518