


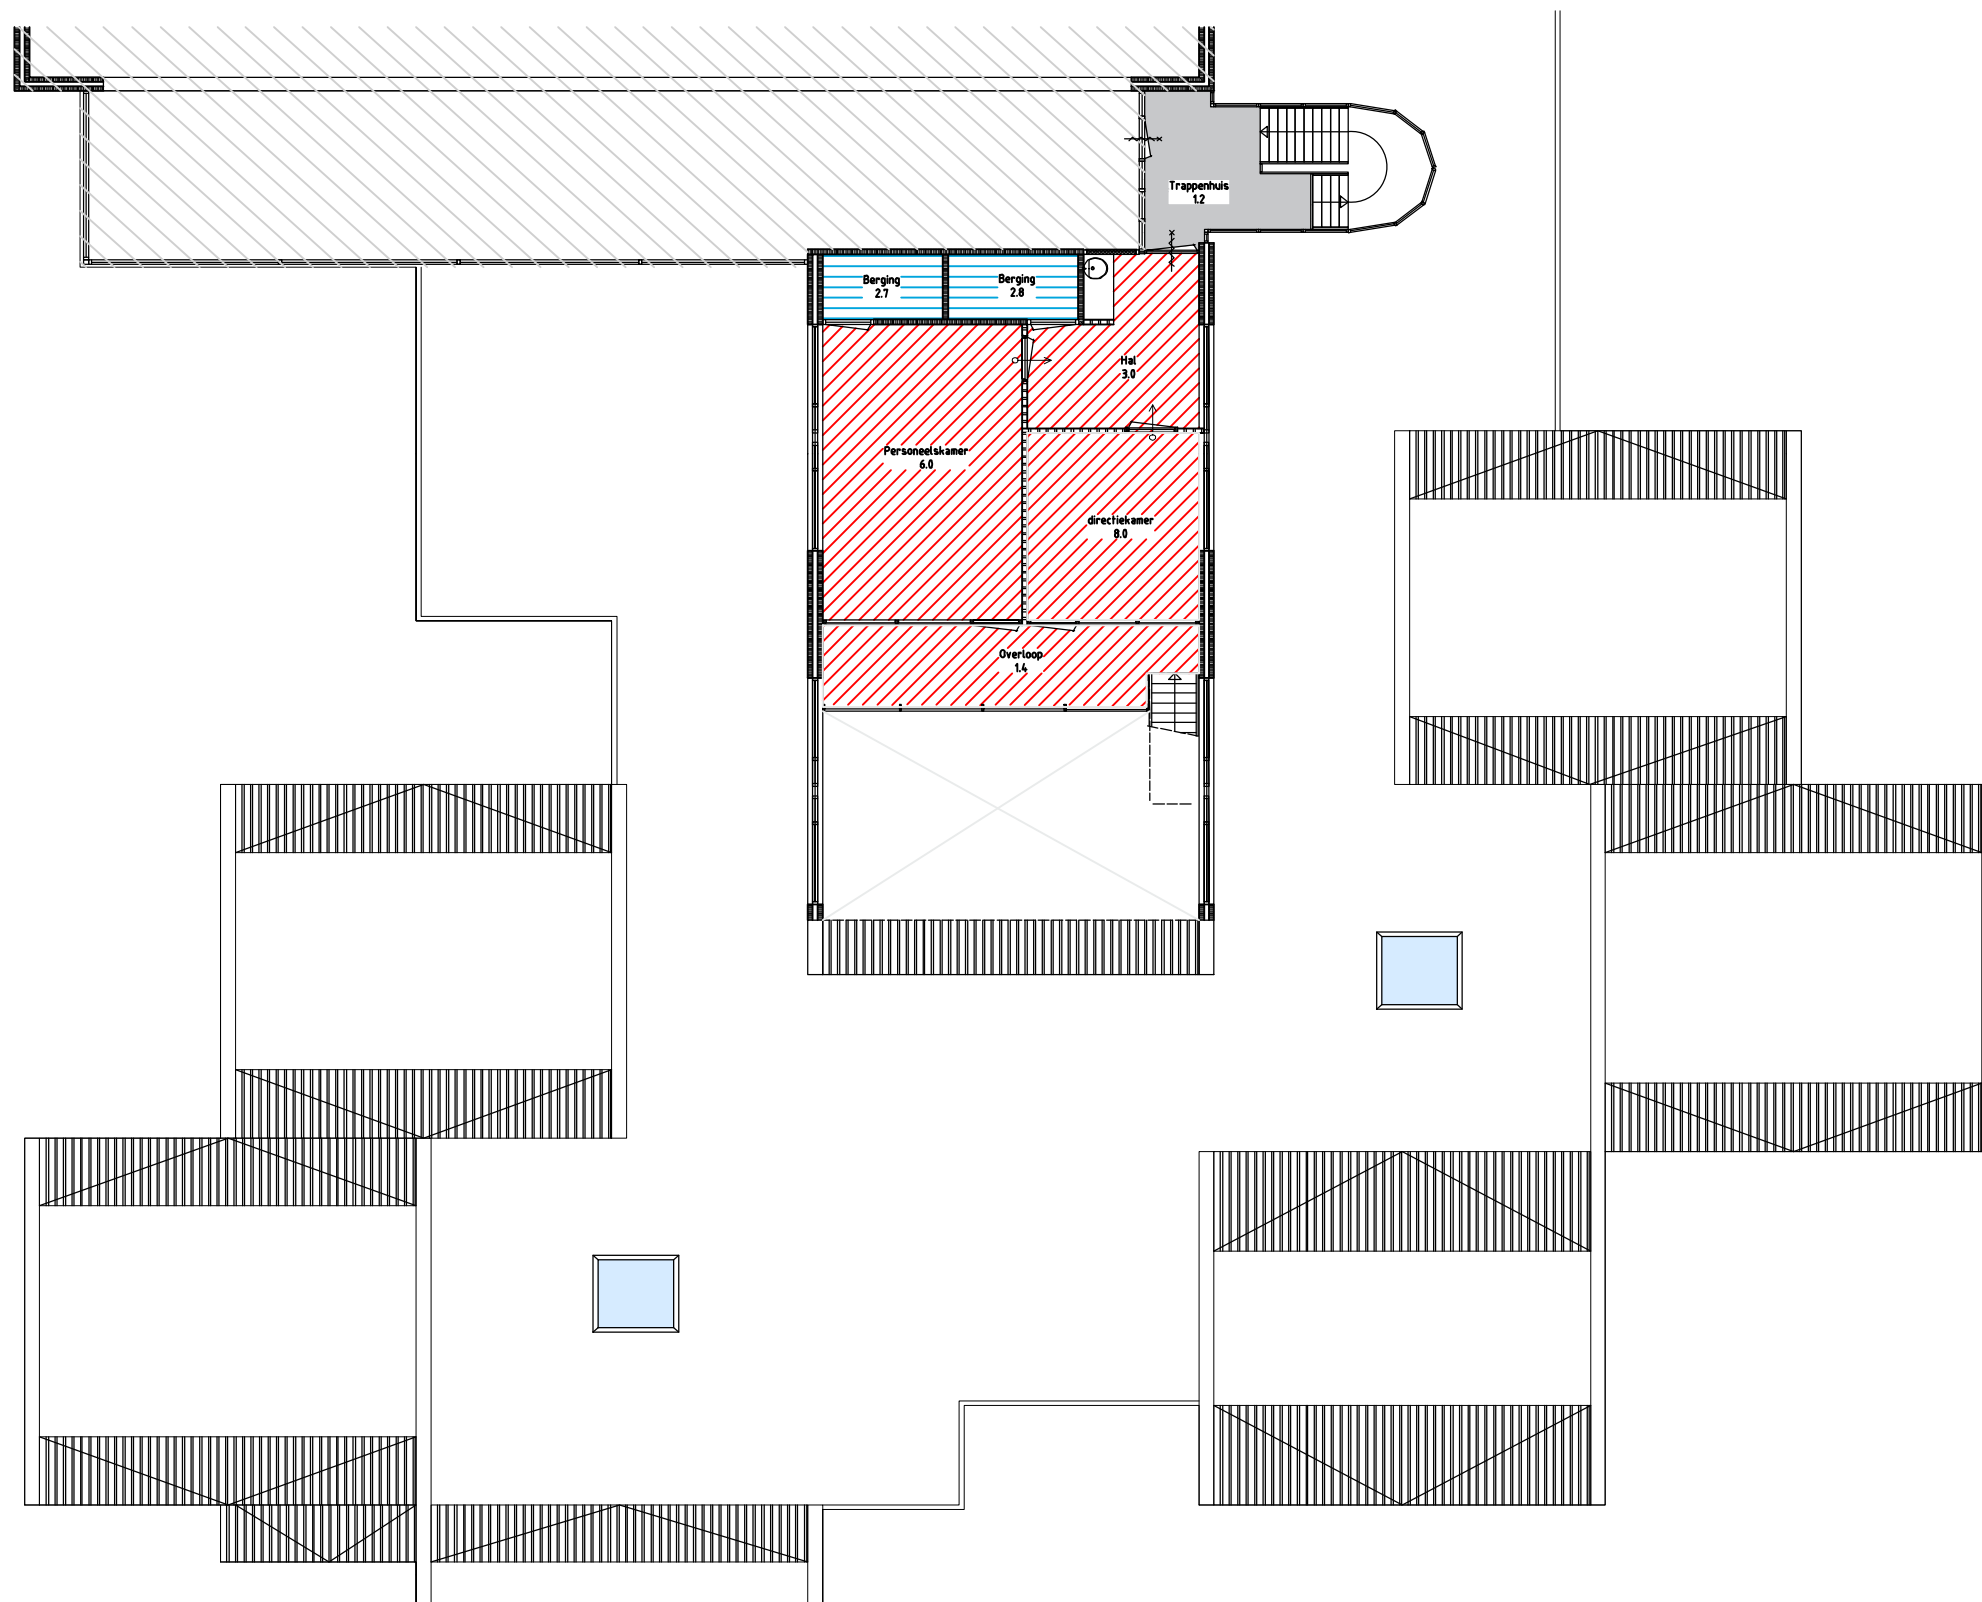

Renvooi Vloerafwerking

	Vloerbedekking (project)
	Sportvloer Linoleum
	Schoonloopmat
	PVC
	Tegels
	Gietvloer
	Linoleum

Project: 200337 WIIS

de Eerste Trimern, Nijland

Omschrijving: Vloerafwerking
1e verdieping

Datum getekend:
Schaa: n.v.t.
Formaat: A4
Bladnummer: 002

lindhorst
HUISVESTINGSADVISEURS

Donau 1 - 11
7908 HA Hoogeveen
0528 - 234518
info@lindhorst.nl