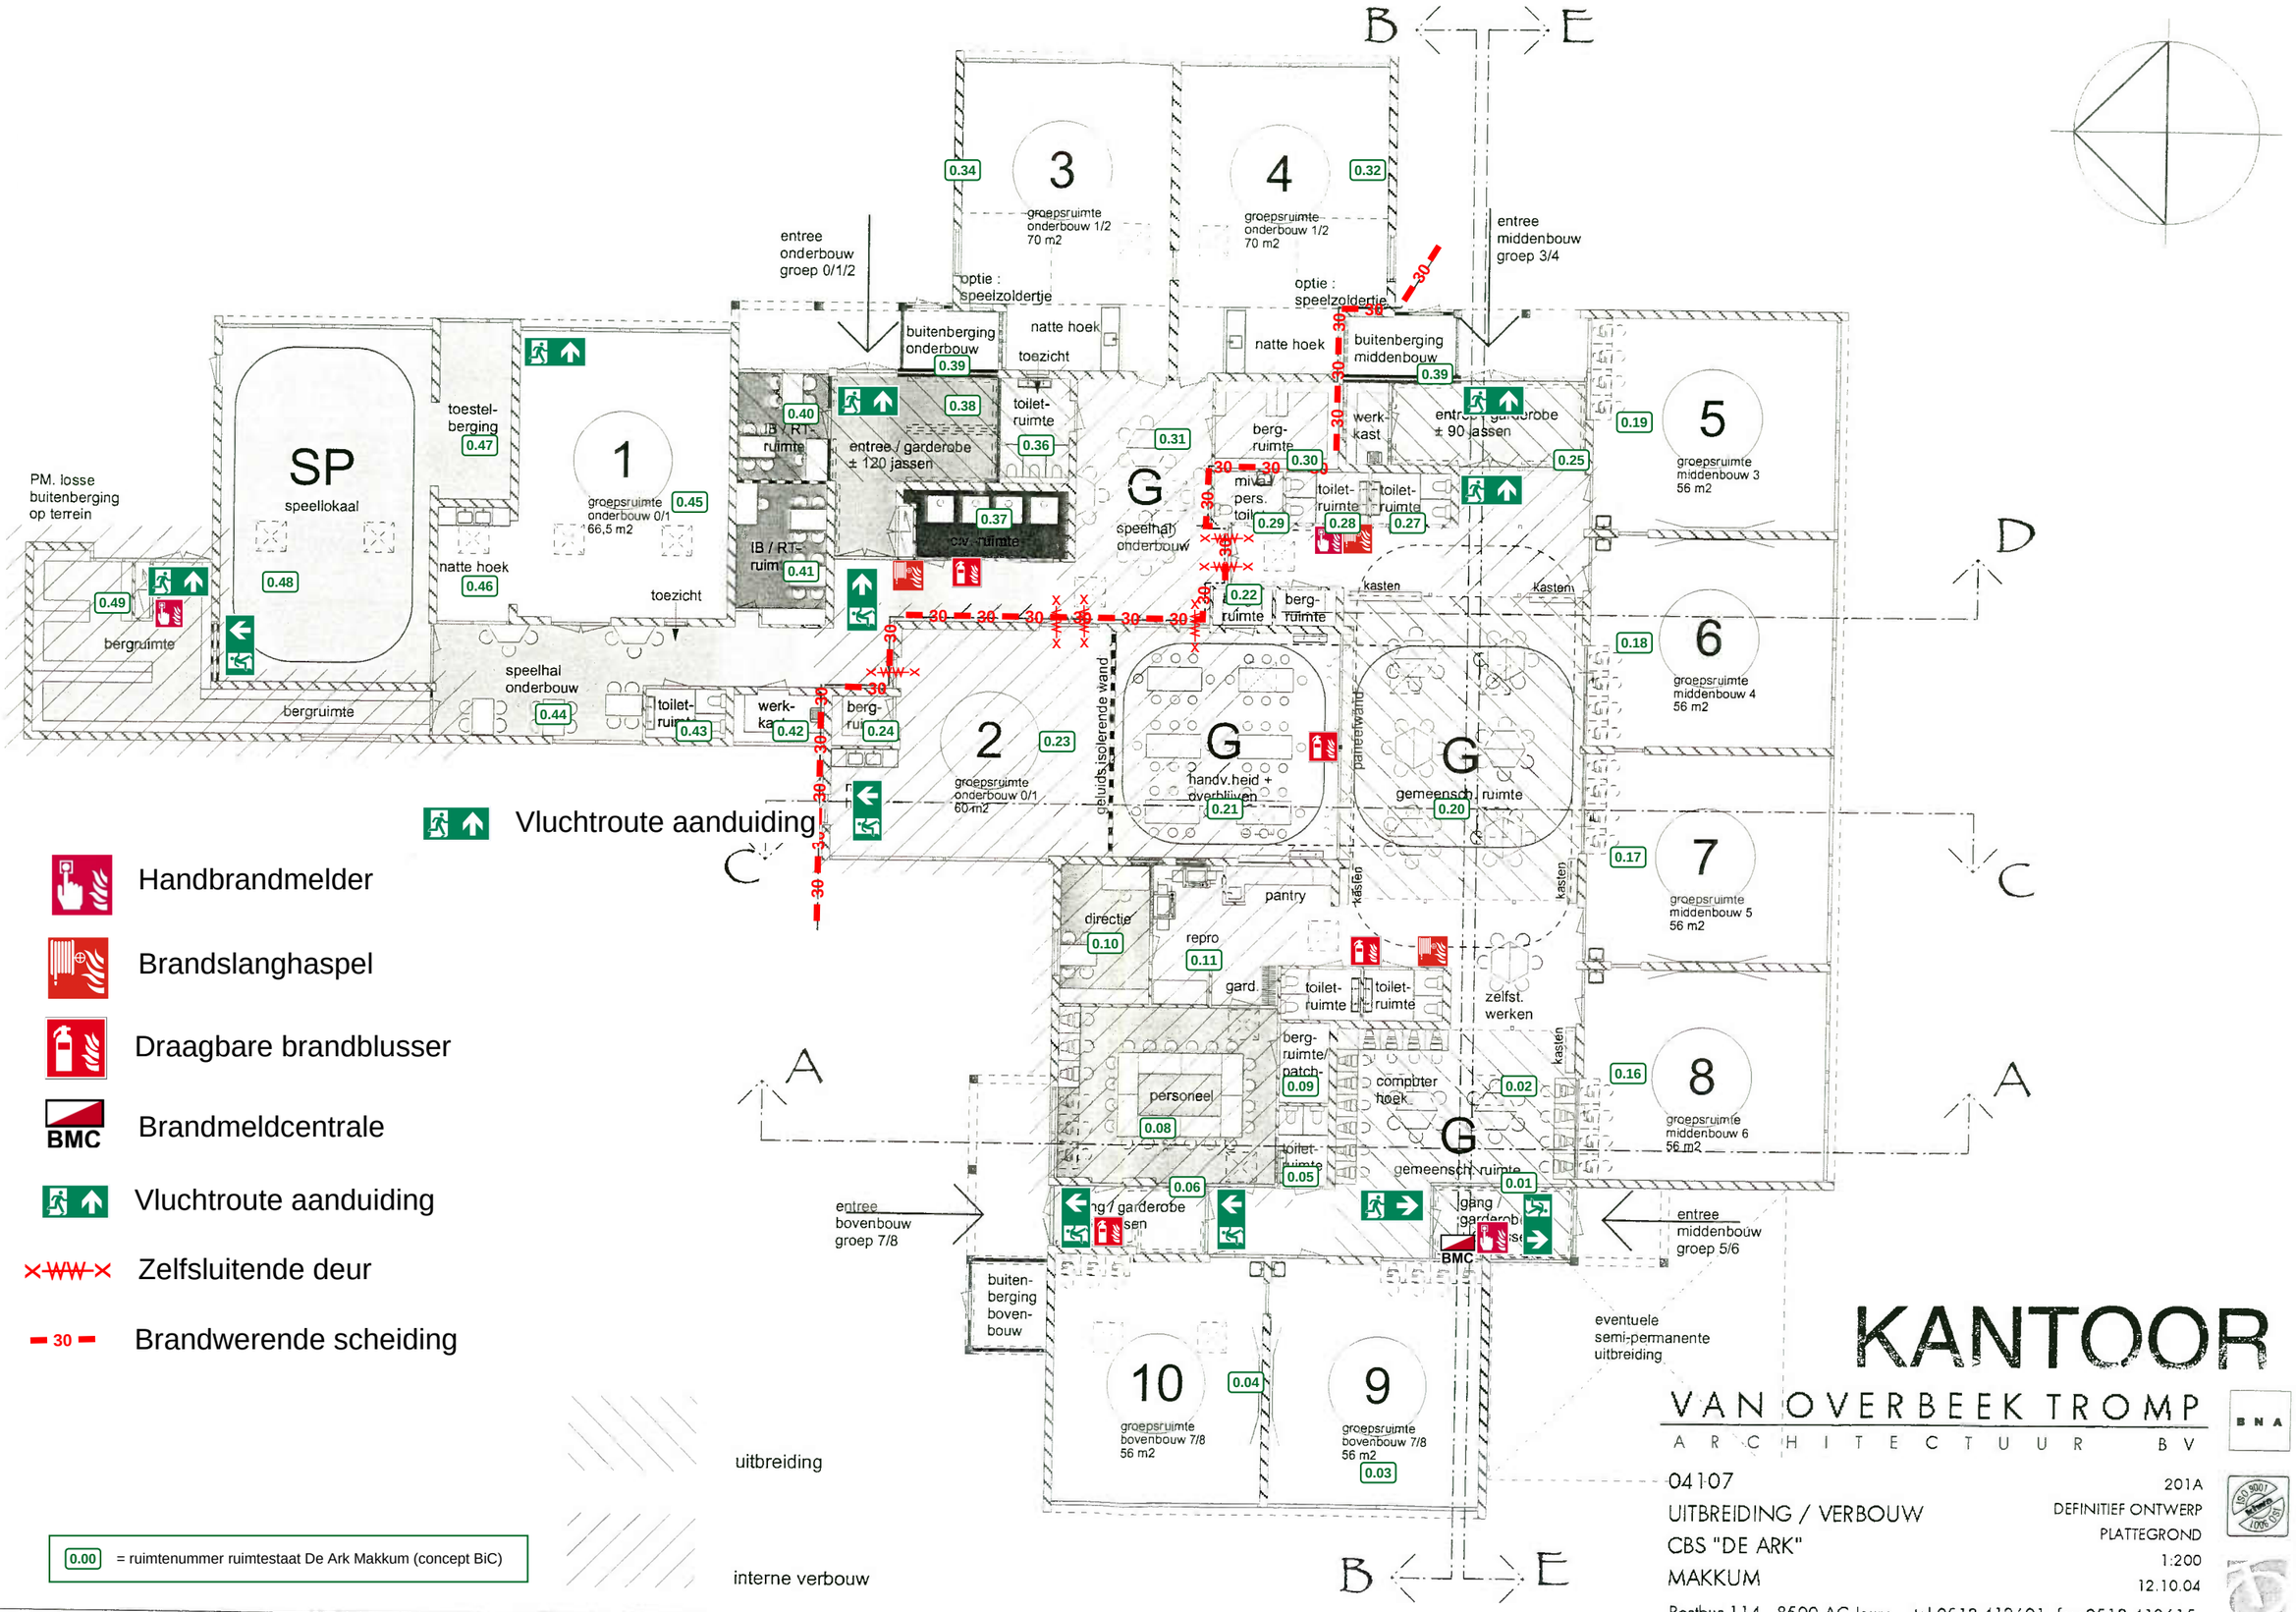


KANTOOR

VAN OVERBEEK TROMP
ARCHITECTUUR BV
BNA
Postbus 114, 8500 AC Joure, tel 0513 412601 fax 0513 412615

04107
UITBREIDING / VERBOUW
CBS "DE ARK"
MAKKUM

201A
DEFINITIEF ONTWERP
PLATTEGROND
1:200
12.10.04