




detail G en GG (gespiegeld)
Locatie : Neptunus,Komeet(westelijk deel)
opruiming kantopsluiting met bestaande trottoirband
schaal 1:10

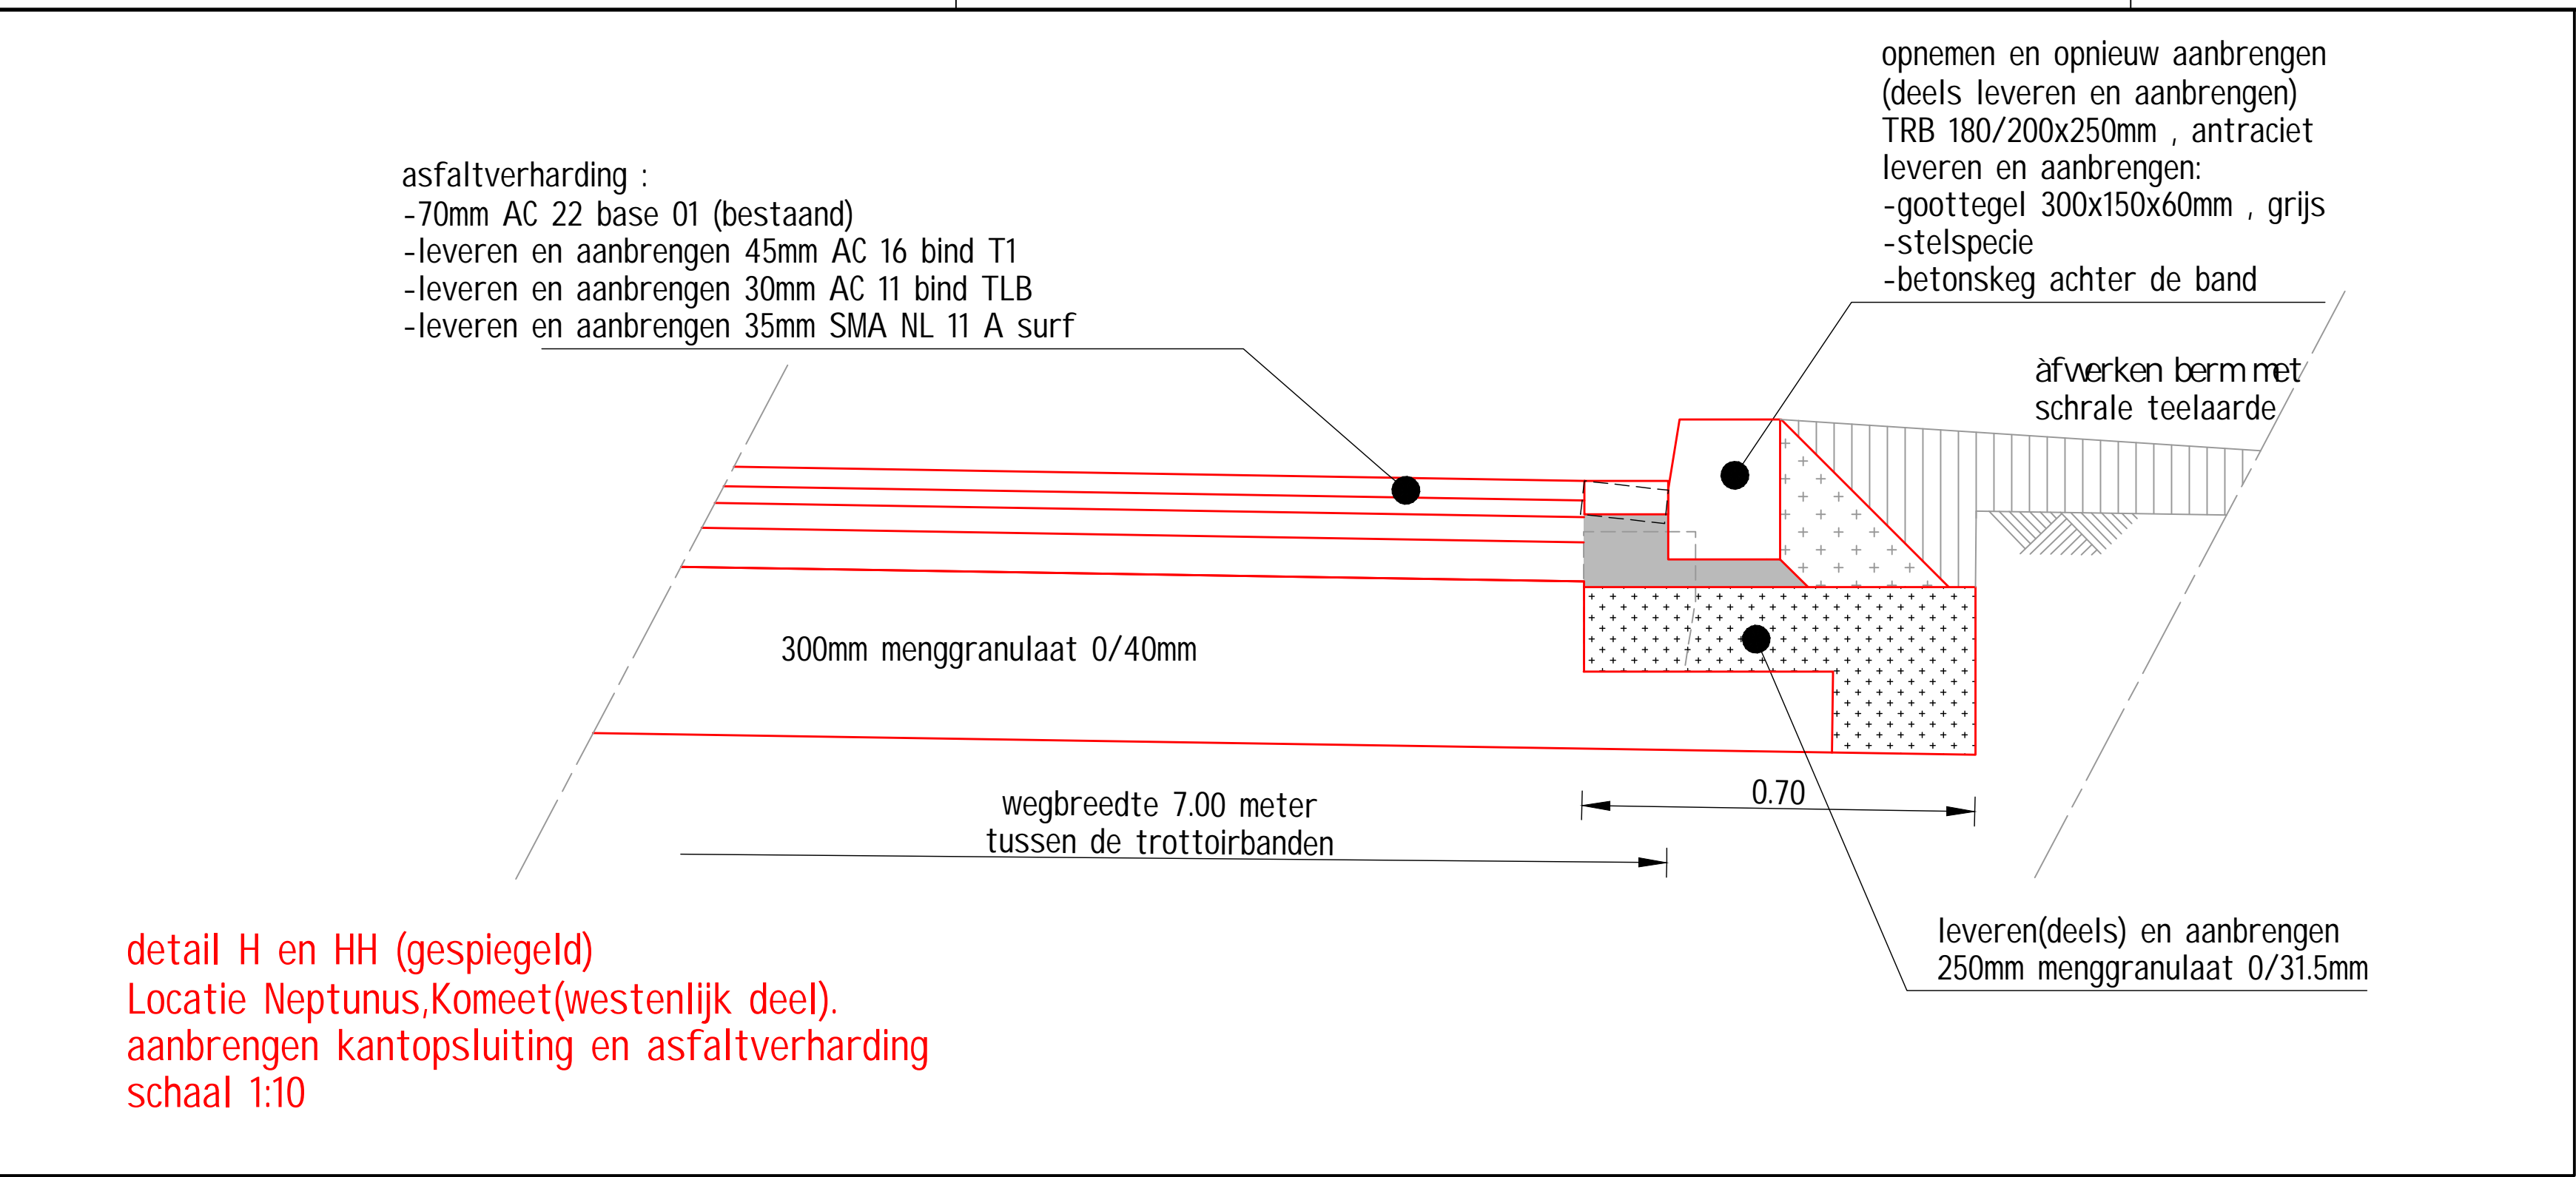


detail H en HH (gespiegeld)
Locatie Neptunus,Komeet(westelijk deel).
aanbrengen kantopsluiting en asfaltverharding
schaal 1:10

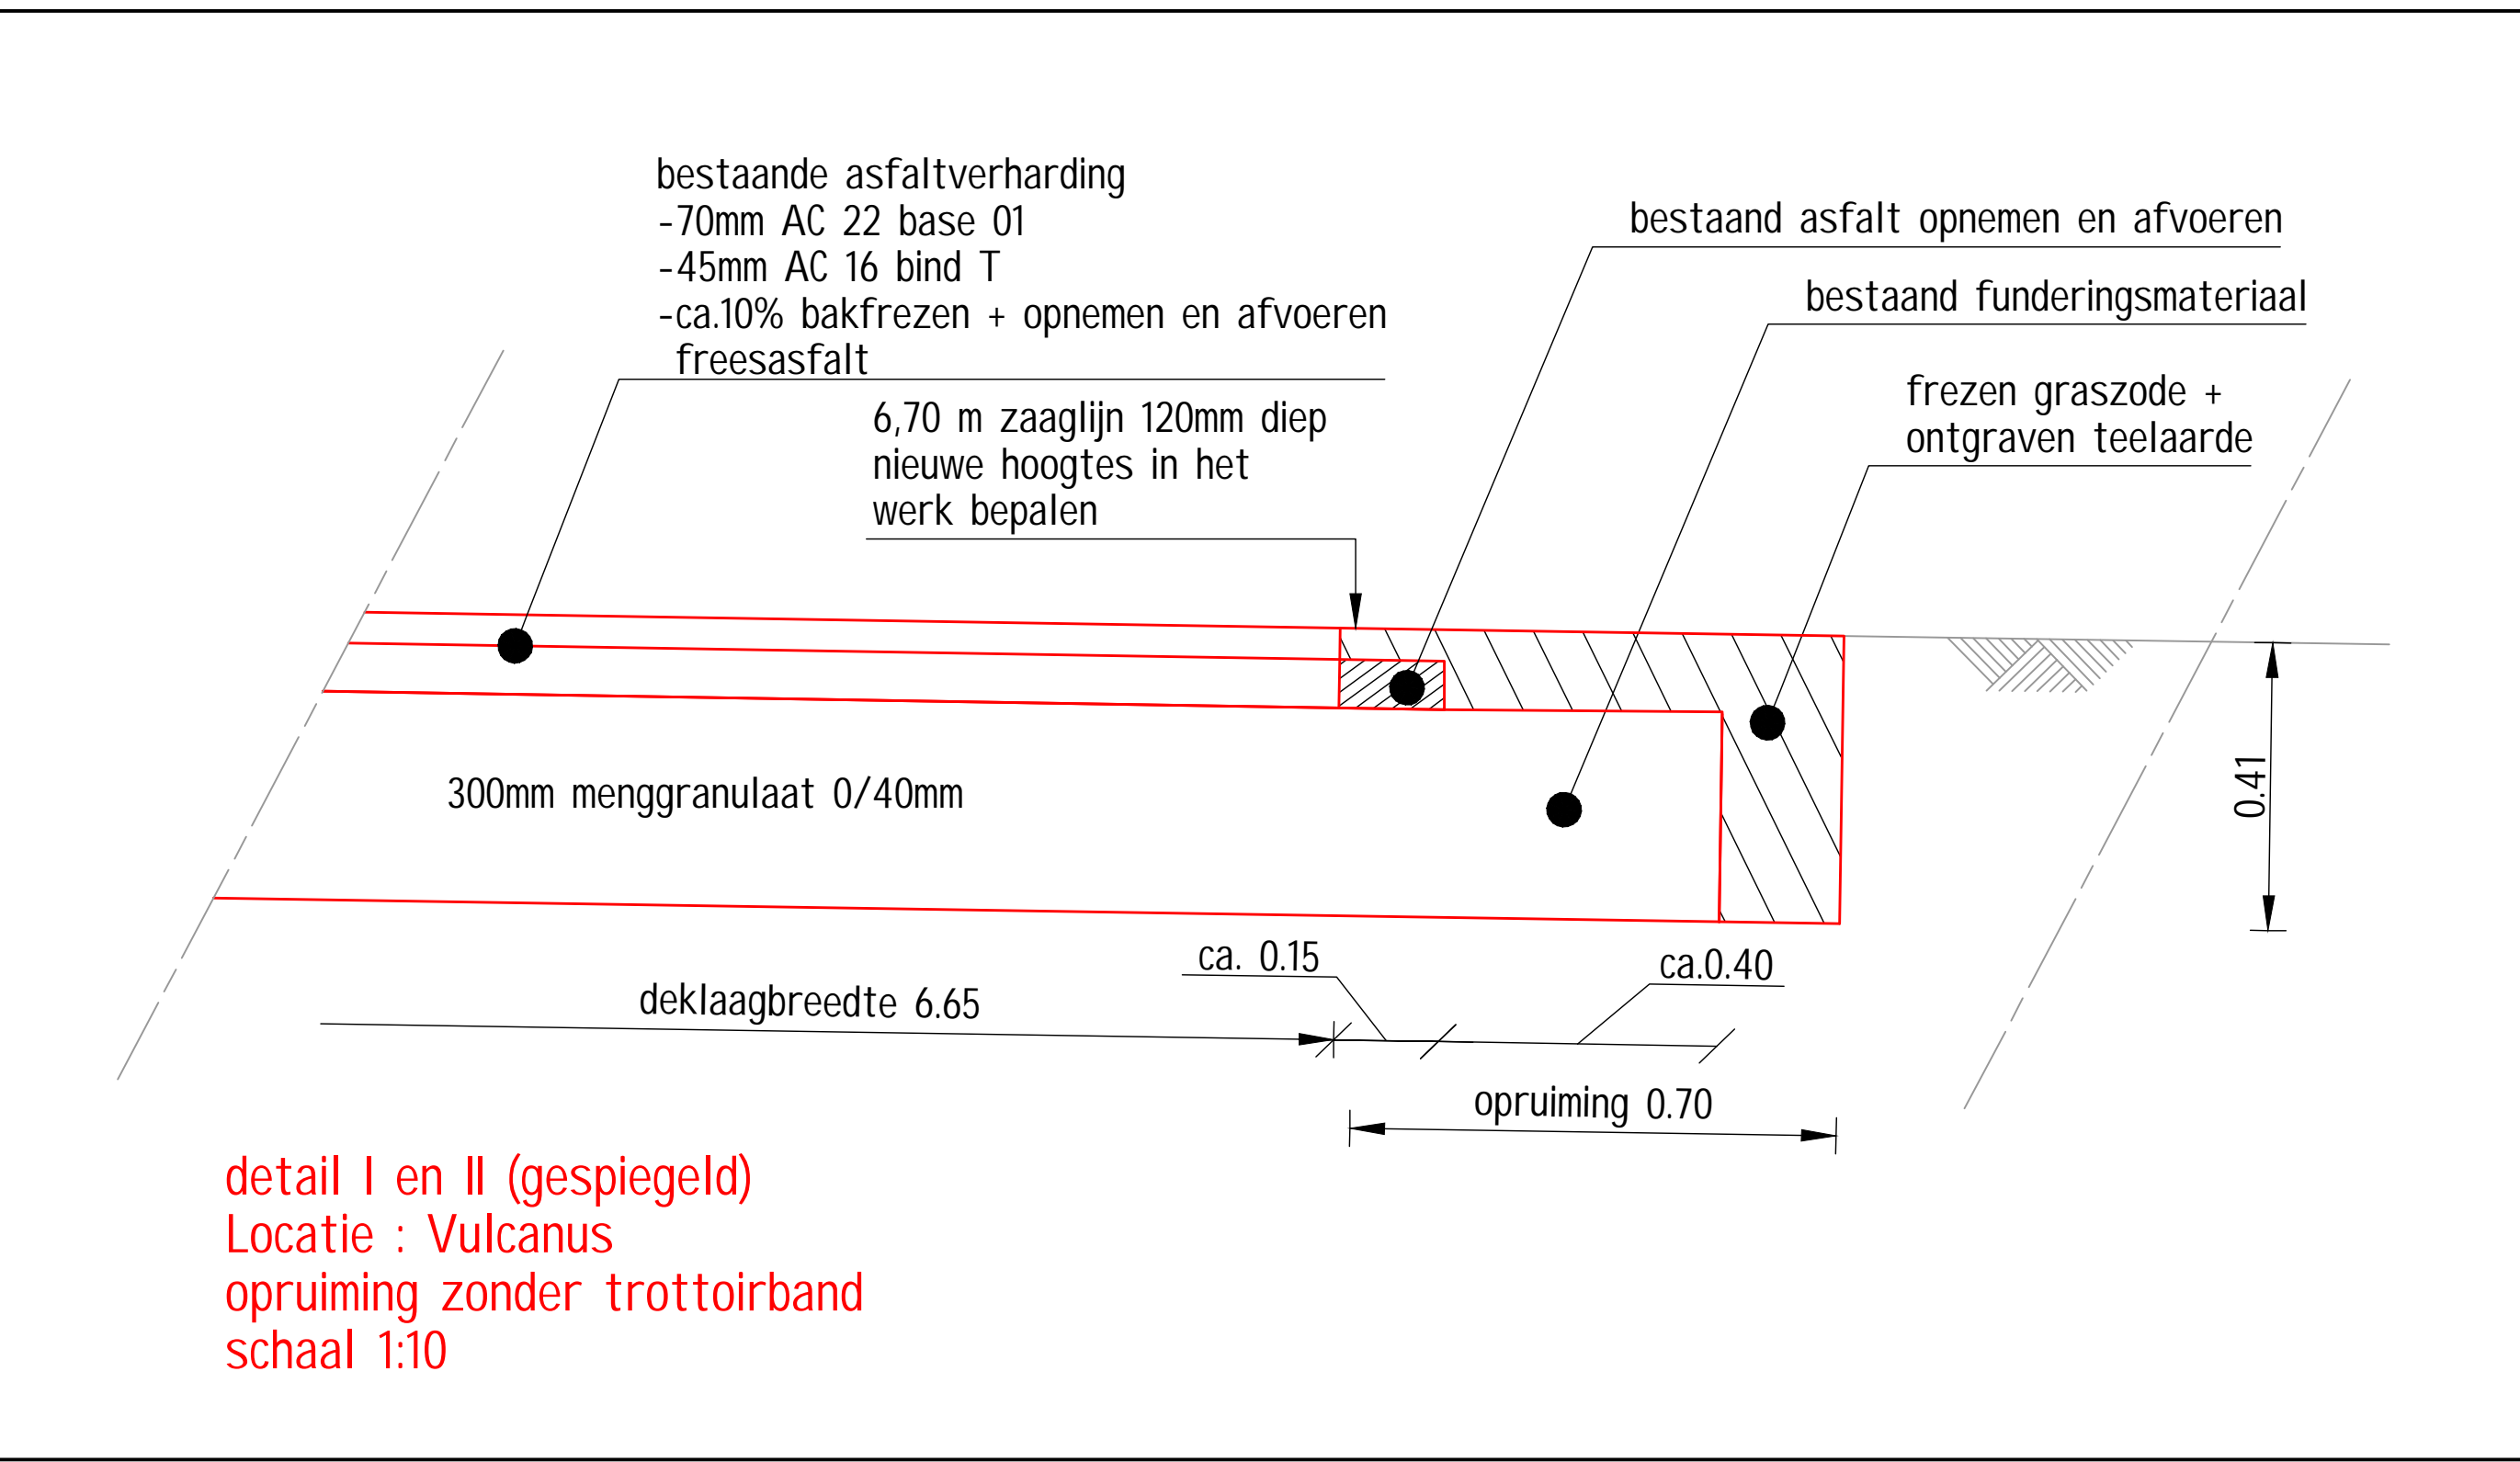


detail I en II (gespiegeld)
Locatie : Vulcanus
opruiming zonder trottoirband
schaal 1:10

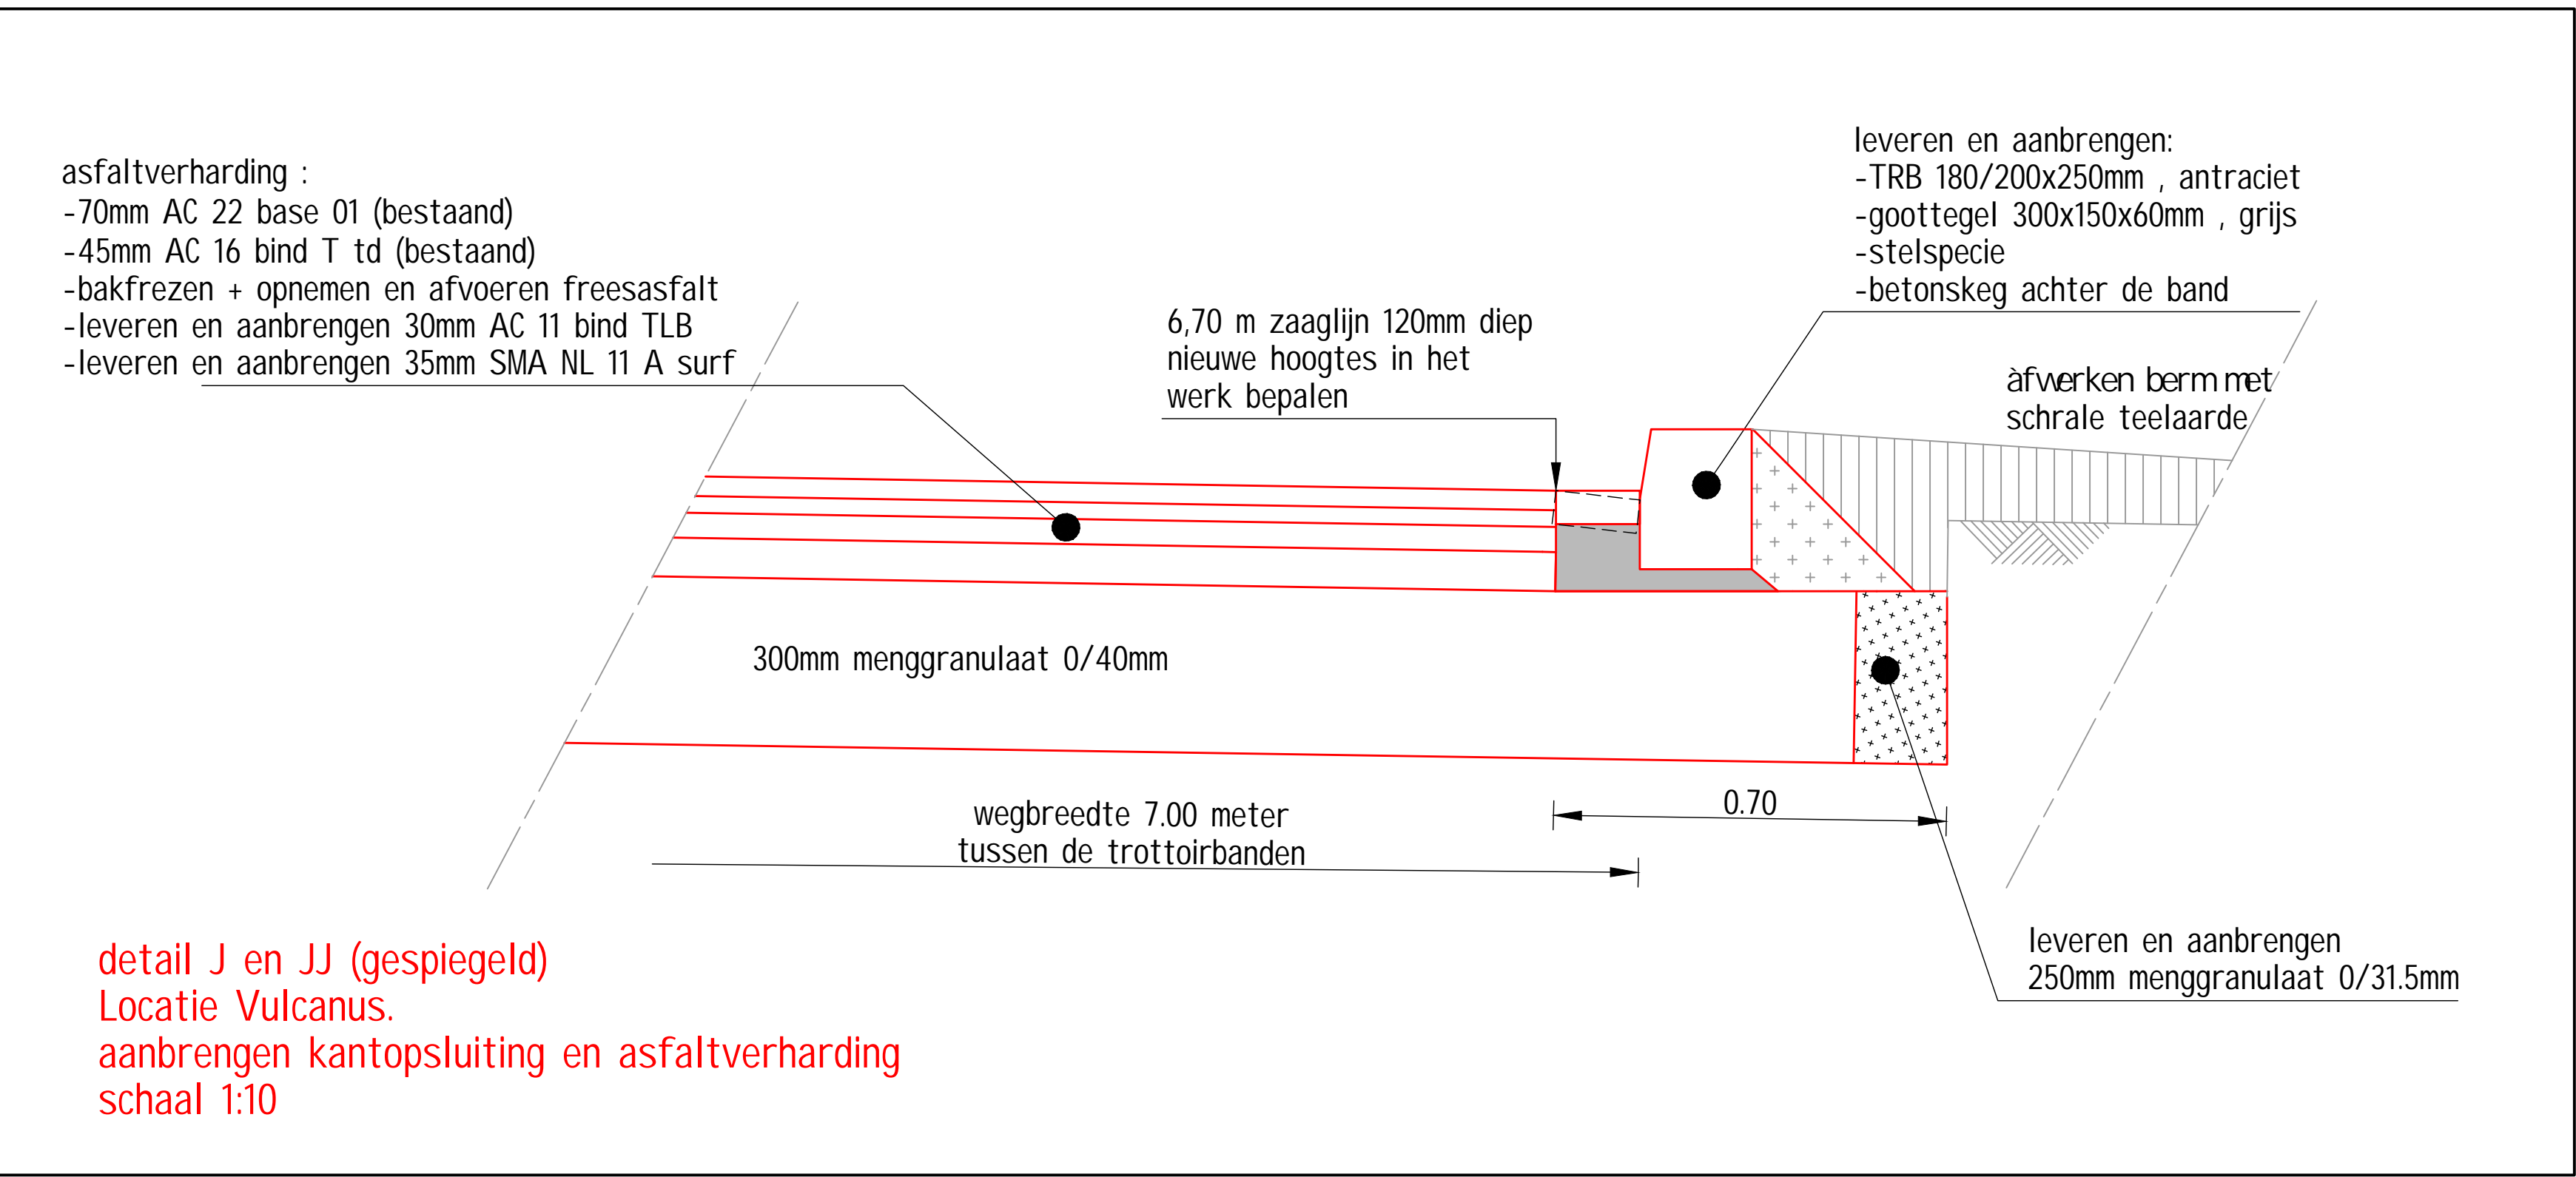


detail J en JJ (gespiegeld)
Locatie Vulcanus.
aanbrengen kantopsluiting en asfaltverharding
schaal 1:10

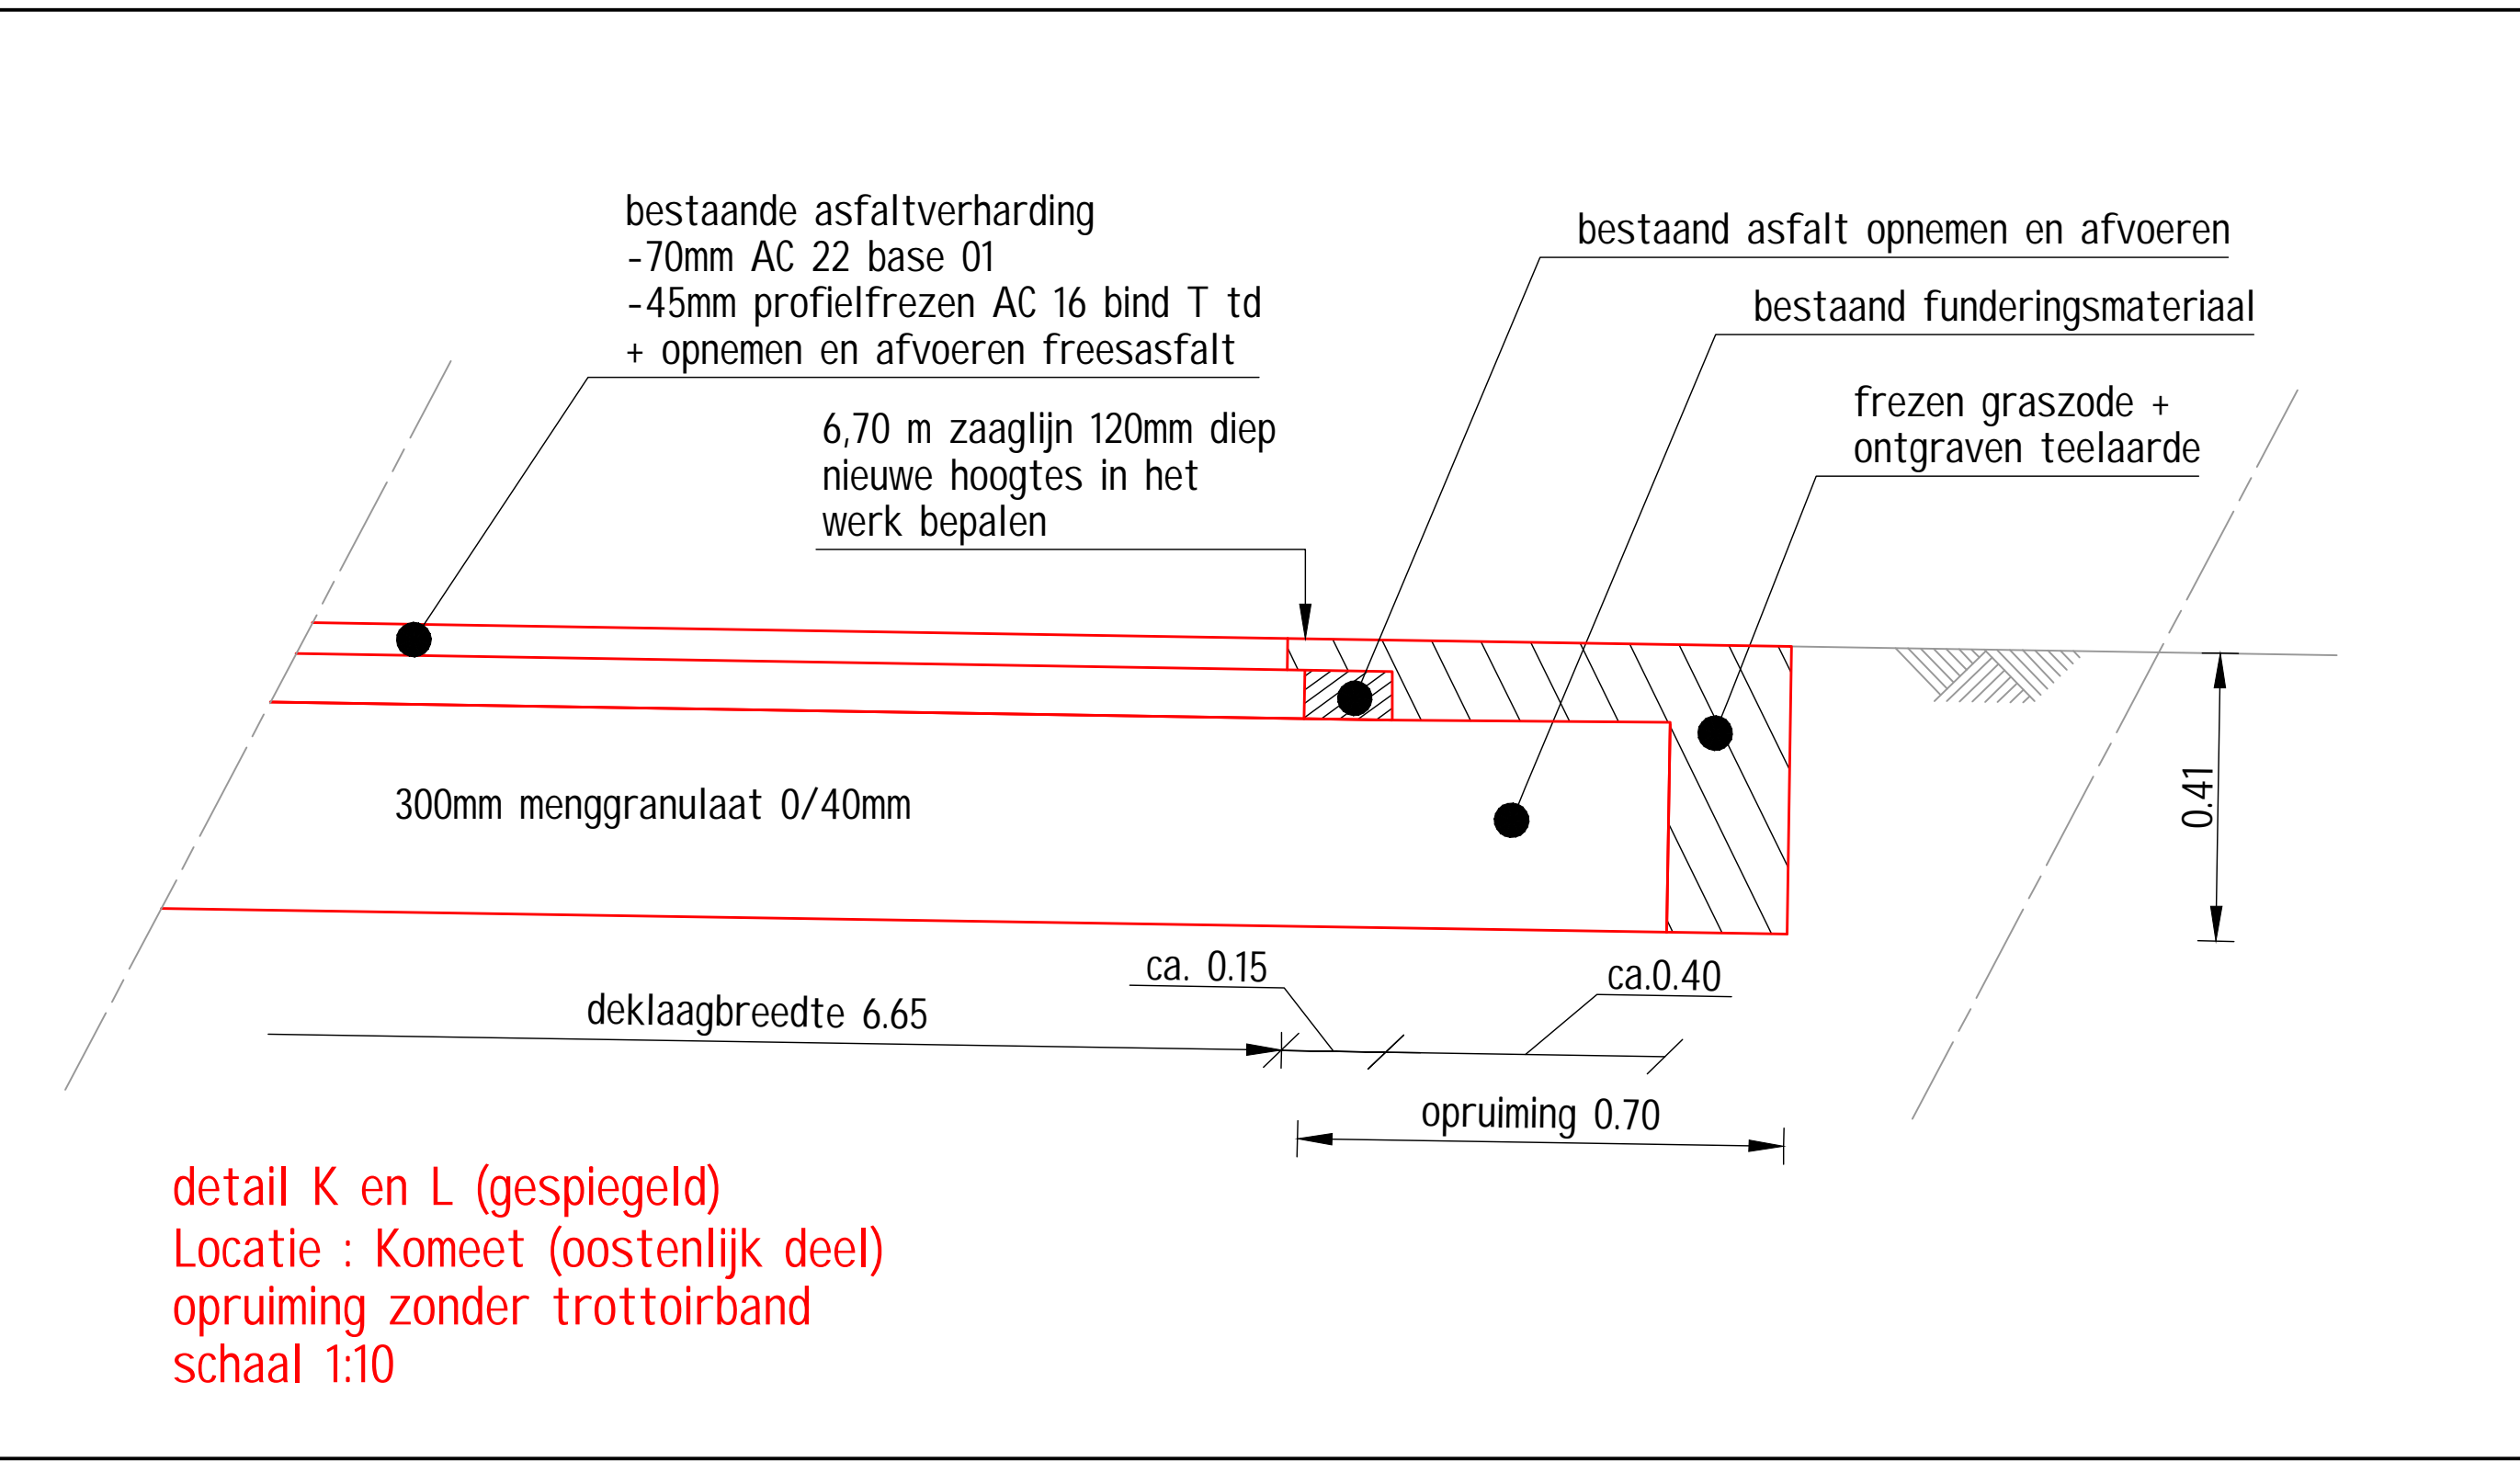

detail K en L (gespiegeld)
Locatie : Komeet (oostenlijk deel)
opruiming zonder trottoirband
schaal 1:10

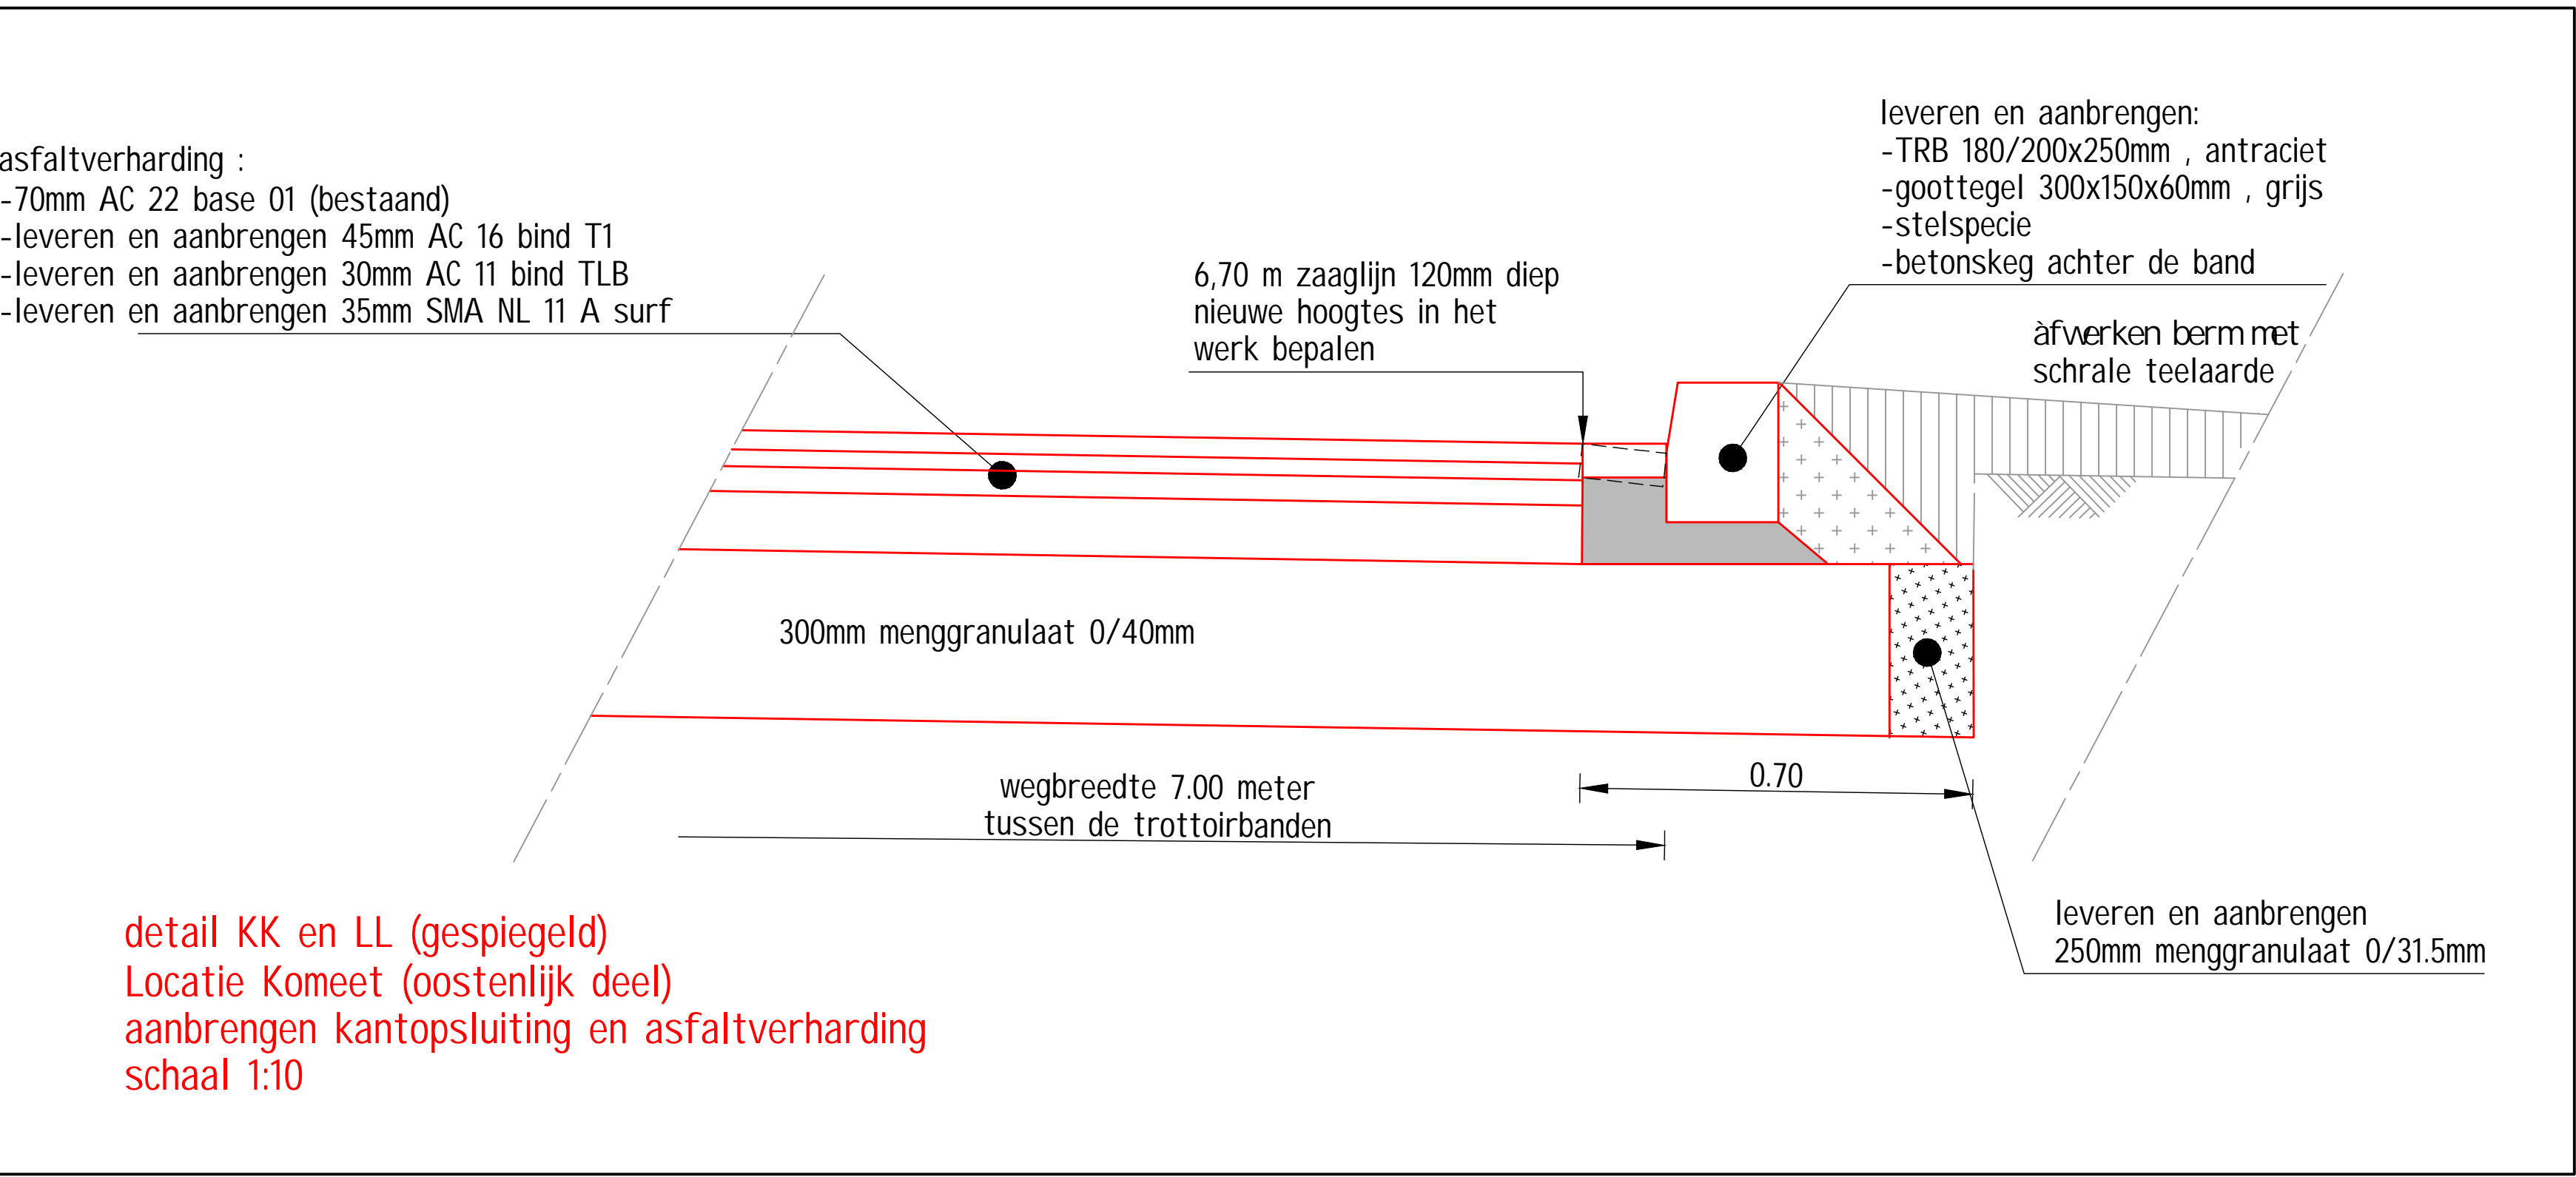

detail KK en LL (gespiegeld)
Locatie Komeet (oostenlijk deel)
aanbrengen kantopsluiting en asfaltverharding
schaal 1:10

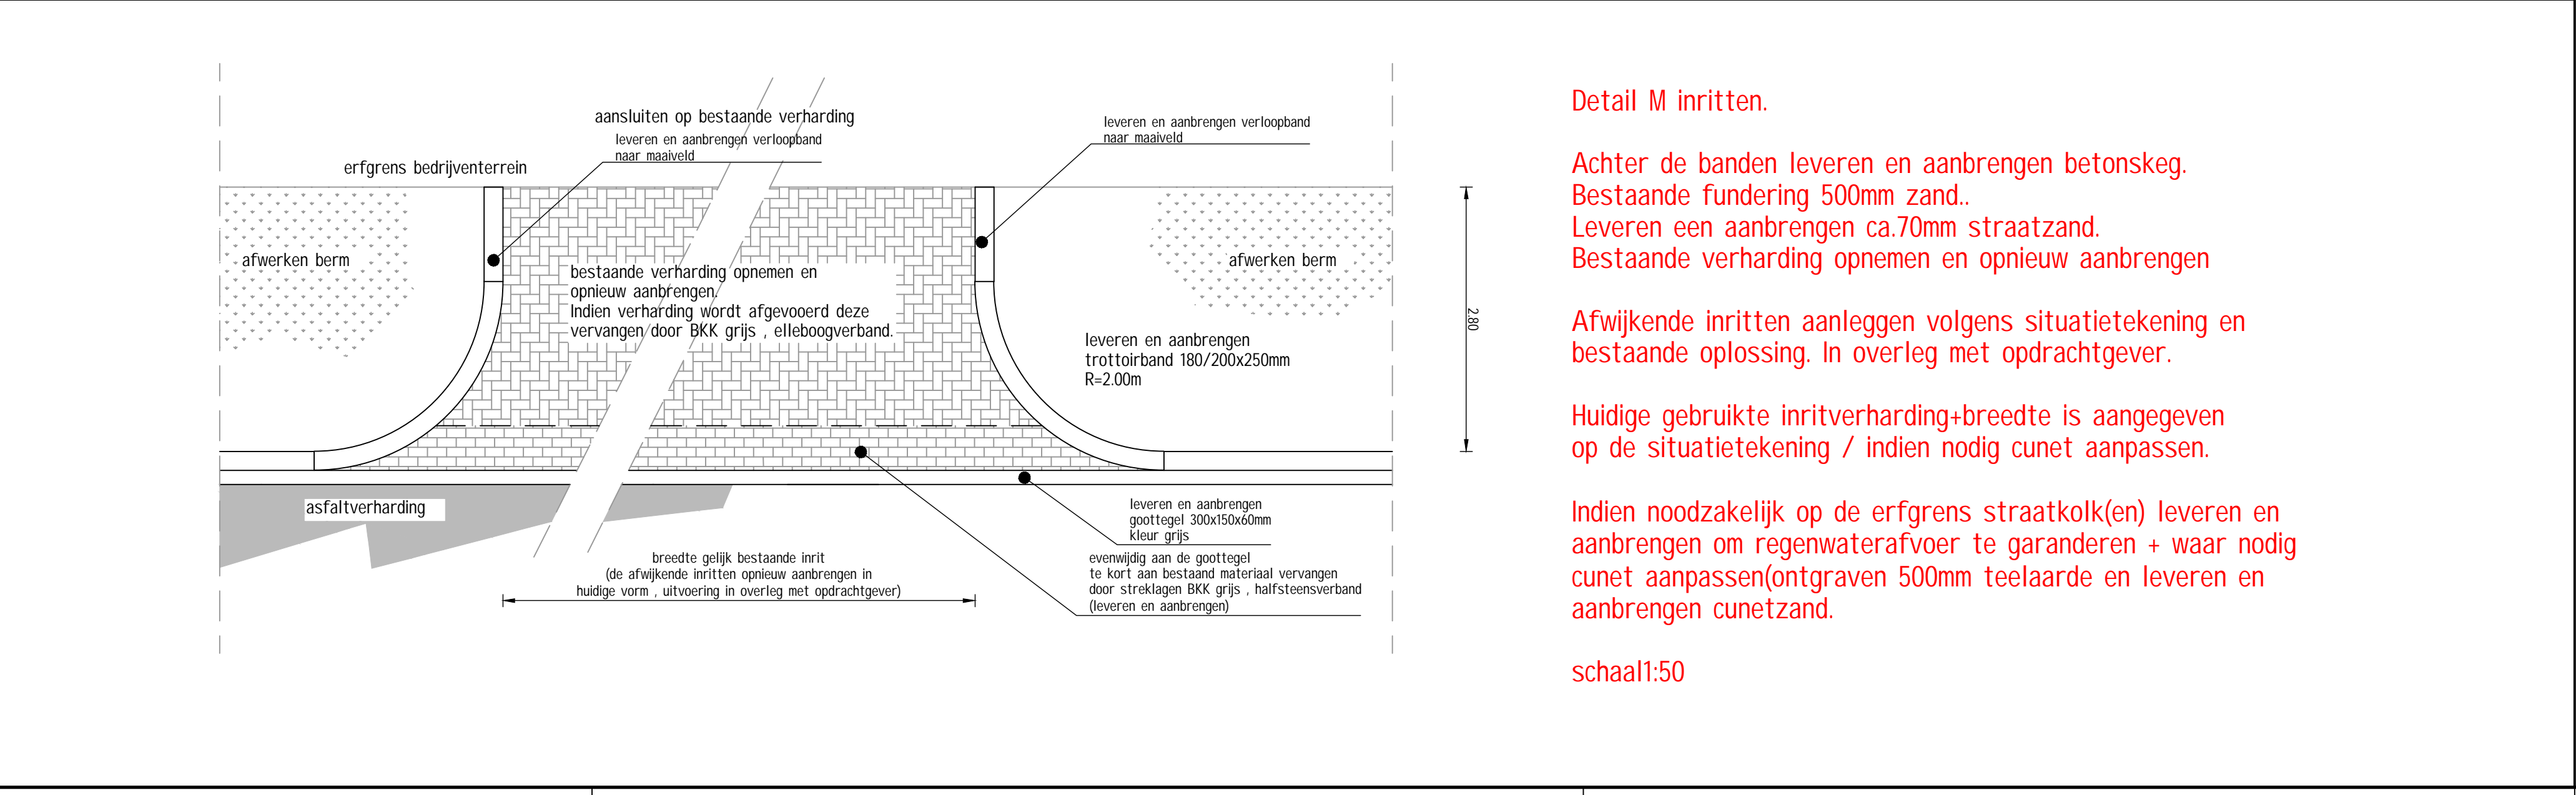

Detail M inritten.

Achter de banden leveren en aanbrengen betonskeg.
Bestaande fundering 500mm zand.
Leveren een aanbrengen ca.70mm straatzand.
Bestaande verharding opnemen en opnieuw aanbrengen

Afwijkende inritten aanleggen volgens situatietekening en bestaande oplossing. In overleg met opdrachtgever.

Huidige gebruikte inritverharding-breedte is aangegeven op de situatietekening / indien nodig cunet aanpassen.

Indien noodzakelijk op de erfgrens straatkolk(en) leveren en aanbrengen om regenwaterafvoer te garanderen + waar nodig cunet aanpassen(ontgraven 500mm teelaarde en leveren en aanbrengen cunetzand.

schaal1:50

maten in meters
hoogtes in meters / NAP
tenzij anders aangegeven
nieuwe hoogtes in het werk bepalen
in overleg met directie
werken en maatvoeren vanuit
bestaande as-weg
plaats ligging kabels/leidingen
bepalen door Klic melding

1					
2					
