SPORTHAL MET WIJKACCOMMODATIE TE HERTEN

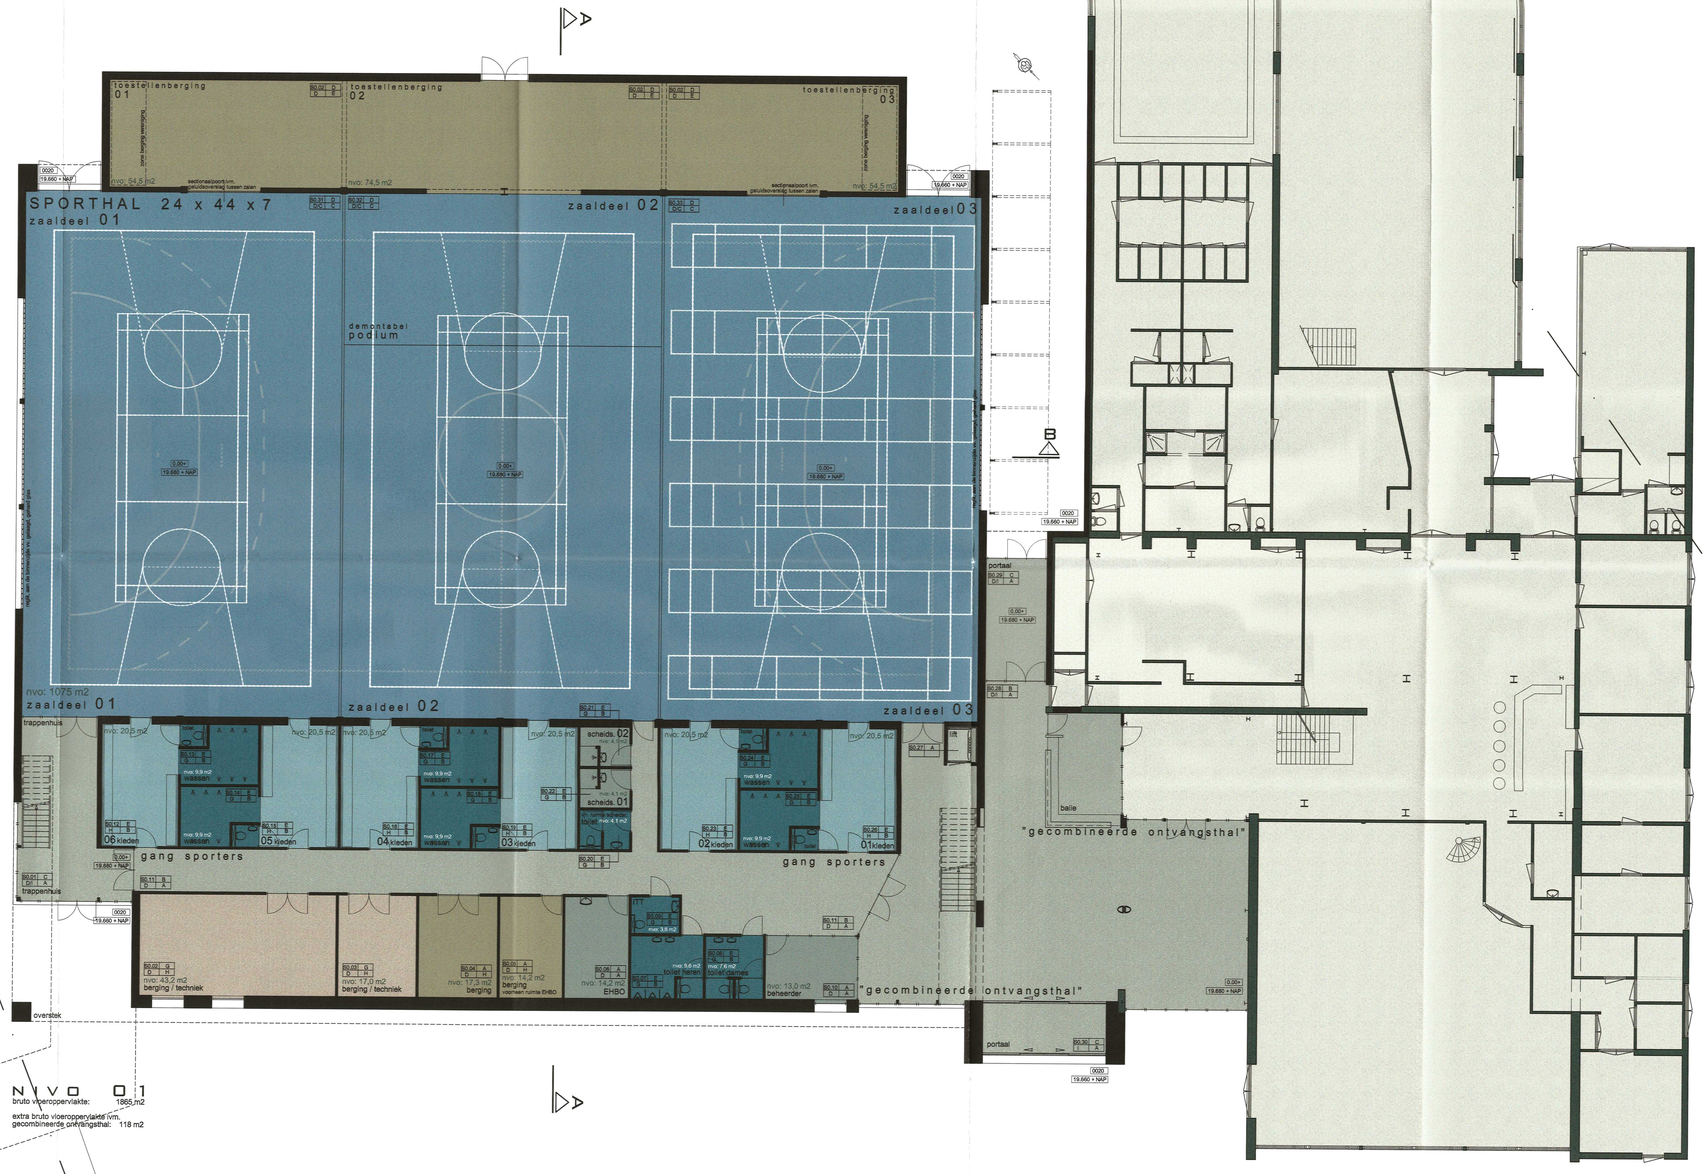

NIVO 01

bruto vloeroppervlakte: 1865 m2

extra bruto vloeroppervlakte ivm. gecombineerde ontvangsthal: 118 m2

Commissie Beeldkwaliteit Gemeente Roermond
16 FEB 2009
Advies:
akkoord
niet akkoord tenzij
niet akkoord
de secretaris

Gemeente Roermond Ontvangen
16 FEB 2009
Afdeling Bouwzaken
09000546

ruimtenr.	vloerafw.
wandafw.	plafondafw.

AFWERKSCHEMA INTERIEUR PT0810

vloerafwerking		wandafwerking		plafondafwerking	
A	marmoleum	A	stucwerk nv. acan & tenwerk	A	systeemplafond Rockfon Royal afm. 600x1200mm
B	marmoleum meerdere kleuren vgls. nador te bepalen zelfnort	B	metalstud wand filtrein en v.v. acan & tenwerk	B	systeemplafond gipsvinyl afm. 600x1200mm.
C	corall brash	C	geperforeerde MDF panelen perforatie 35 %	C	geperf. stalen dakplaten in kleur combinatie vgls. nomagels
D	desco sportvloer	D	schoon metselwerk (betonsteen)	D	systeemplafond vgls. akoust. adv. afm. 600x1200mm.
E	PU vloer & opspatrand	E	panelenwand HPL vgls. akoust. adv/aeur	E	o.k. tenwerk/meubelplaat/voor vv. sputwerk
F	parket	F	metselwaterschot	F	hersdesign
G	cementdekvloer carborundum	G	wandtegels Mosa Global vv. strodtgats afm. 147x147 mm.	G	o.k. breedplaatvloer onafgewerkt
H	prefab beton. tribune elementen	H	schoon metselwerk (baksteen)	H	
I		I	breukteen gevelbekleding strroken 125mm zondervoeg gefilmd	I	
J		J		J	
K		K		K	

materiaalgebruik overig:

trappen: prefab betonnen trap zonder traptreden, met "schrobtrend", vv. marmoleum vloerbekleding & hardplaten lauring	sporthal: tot aan vierdepingshoogte harde wandafwerking, daarboven gesorteerde MDF panelen.
plinten: hardsteen, tpv. betonsteen terugliggend	binnendeuren: HPL afwerking vv. schansieren

AFWERKSCHEMA EXTERIEUR PT0810

gevelbekleding:	breuksteen gevelbekleding, zonder voeg verfjmd [lemon-kwartslet]
	stalen gevelbekleding (golfplaat, RAL 9007)
voegwerk:	niet van toepassing
dakbedekking	platte daken: bitumineuze dakbedekking (naturel)
kozijnen:	kozijnen: hardhout Iroko (kleur naturel)
	draaiende delen: hardhout Iroko(antraciet RAL 7016)
	deuren: hardhout Iroko (antraciet RAL 7016)
zonwering	hardhout Iroko (kleur naturel)
muurafdekking	aluminium muurafdekking (RAL 9007)
garagepoort	niet van toepassing

project :
sporthal met wijkaccommodatie
te Herten

onderwerp :
definitief ontwerp
nivo 01

g	
f	
e	
d	
c	
b	
gew. a	
datum	15/01/09

PT0810

schaal: 1:100
detailschaal: 1:100
formaat: A1 (594 x 841mm)
filenaam: PT0810 definitief ontwerp

blad: 0.3

povše&timmermans. architecten-ingenieurs bv

Biltard
Rijksweg zuid 10
Postbus 40
postcode 6130 AA
tel.: 0464230366
fax: 0464799490
mail@talenbiedam.nl

Tilburg
Nieuwendijksestraat 28
Postbus 29
postcode 5000 AA
tel.: 0135601111
fax: 0135443077