Lift A: 90x139x210H
Lift B: 90x200x210H
Lift C: 90x170x210H
Lift D: 90x170x210H

BG Stadhuis

PAND ARS
Gemeente Archief
Werkplek
Vergader

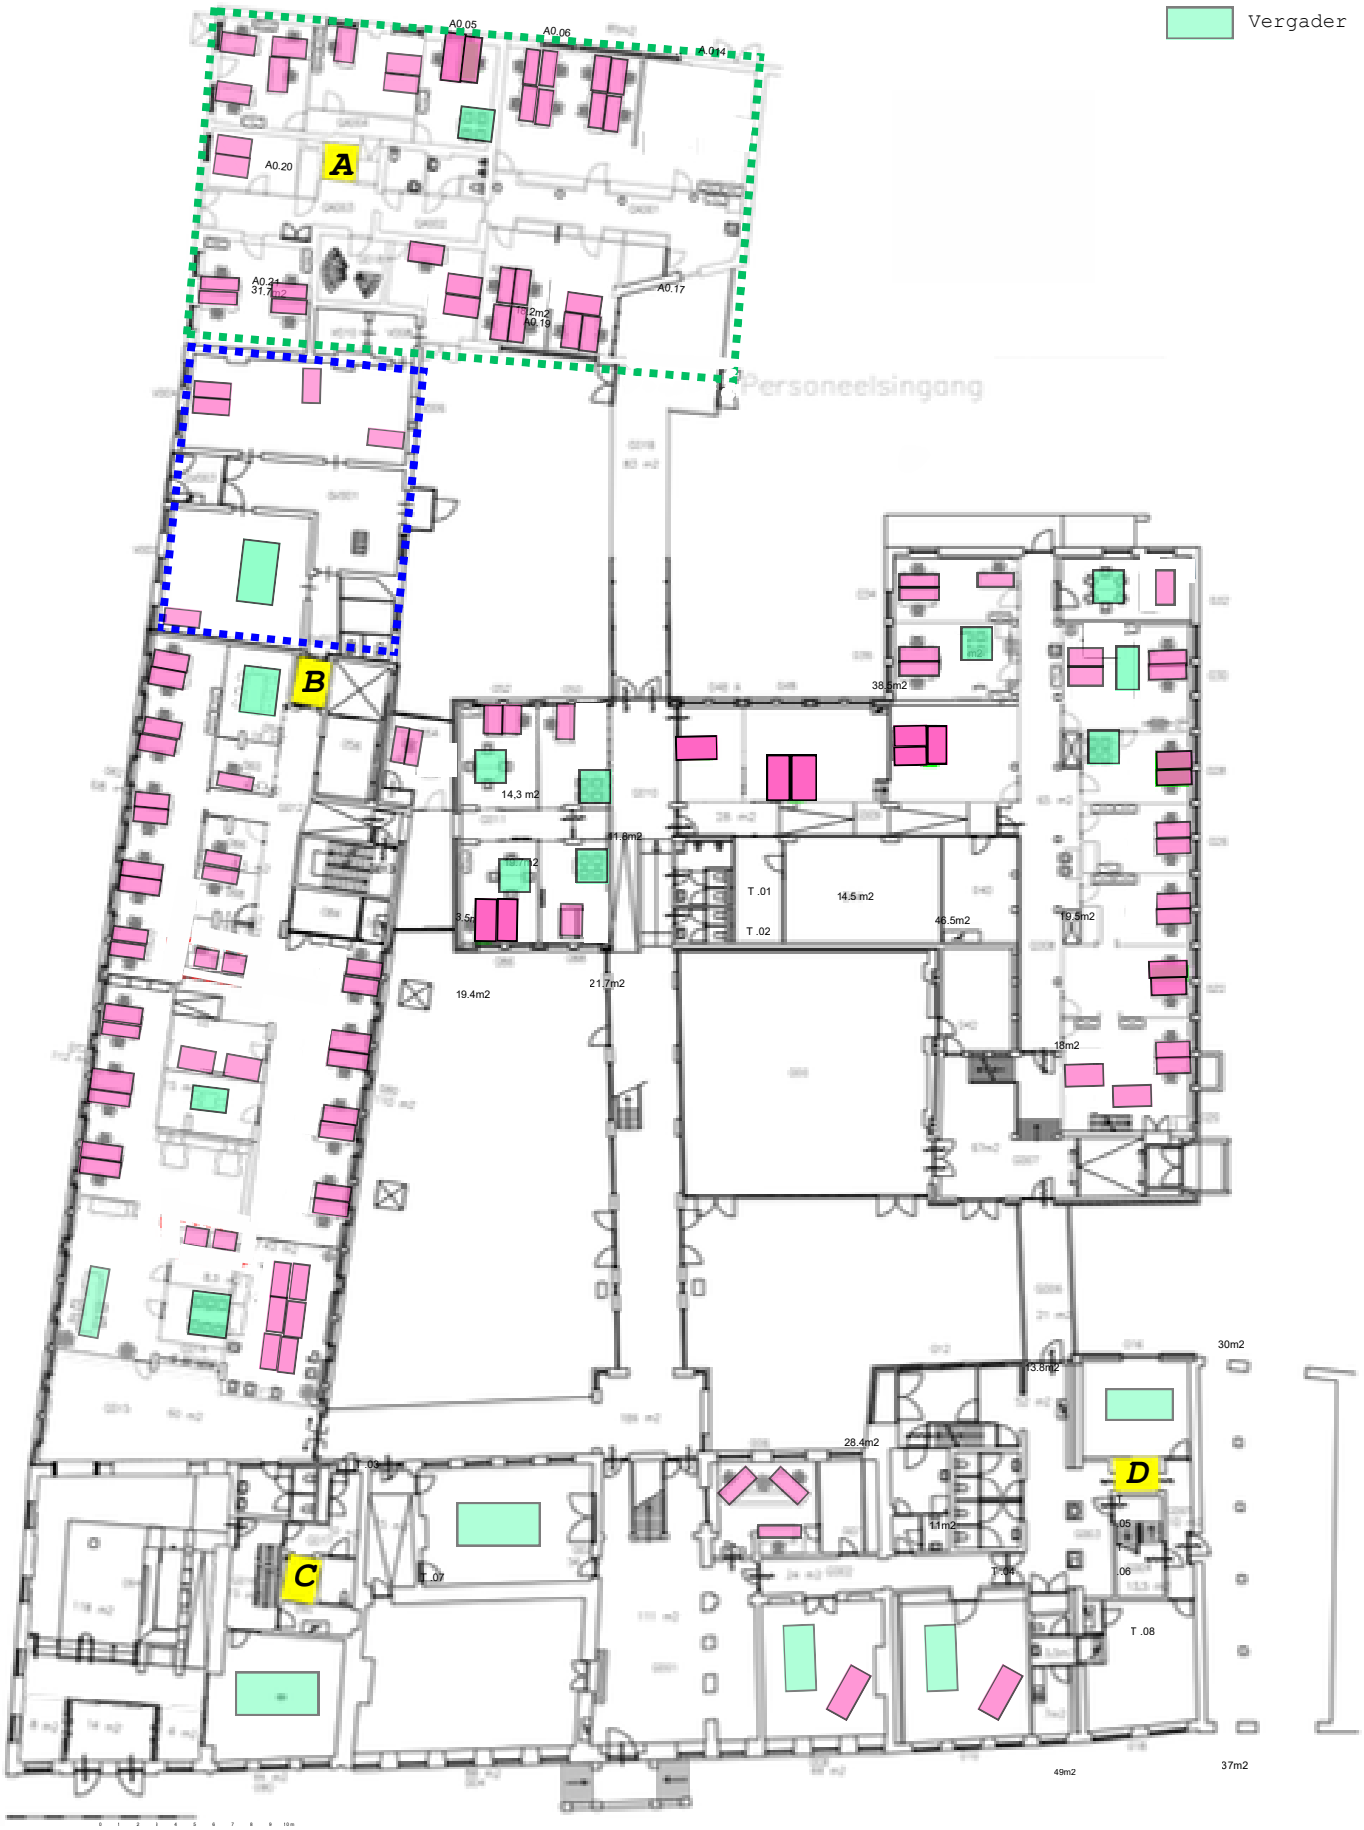

Begane grond

gemeente Roermond

Maten in het werk contro

1e verdieping Stadhuis

PAND ARS

Gemeente Archief

Werkplek

Vergader

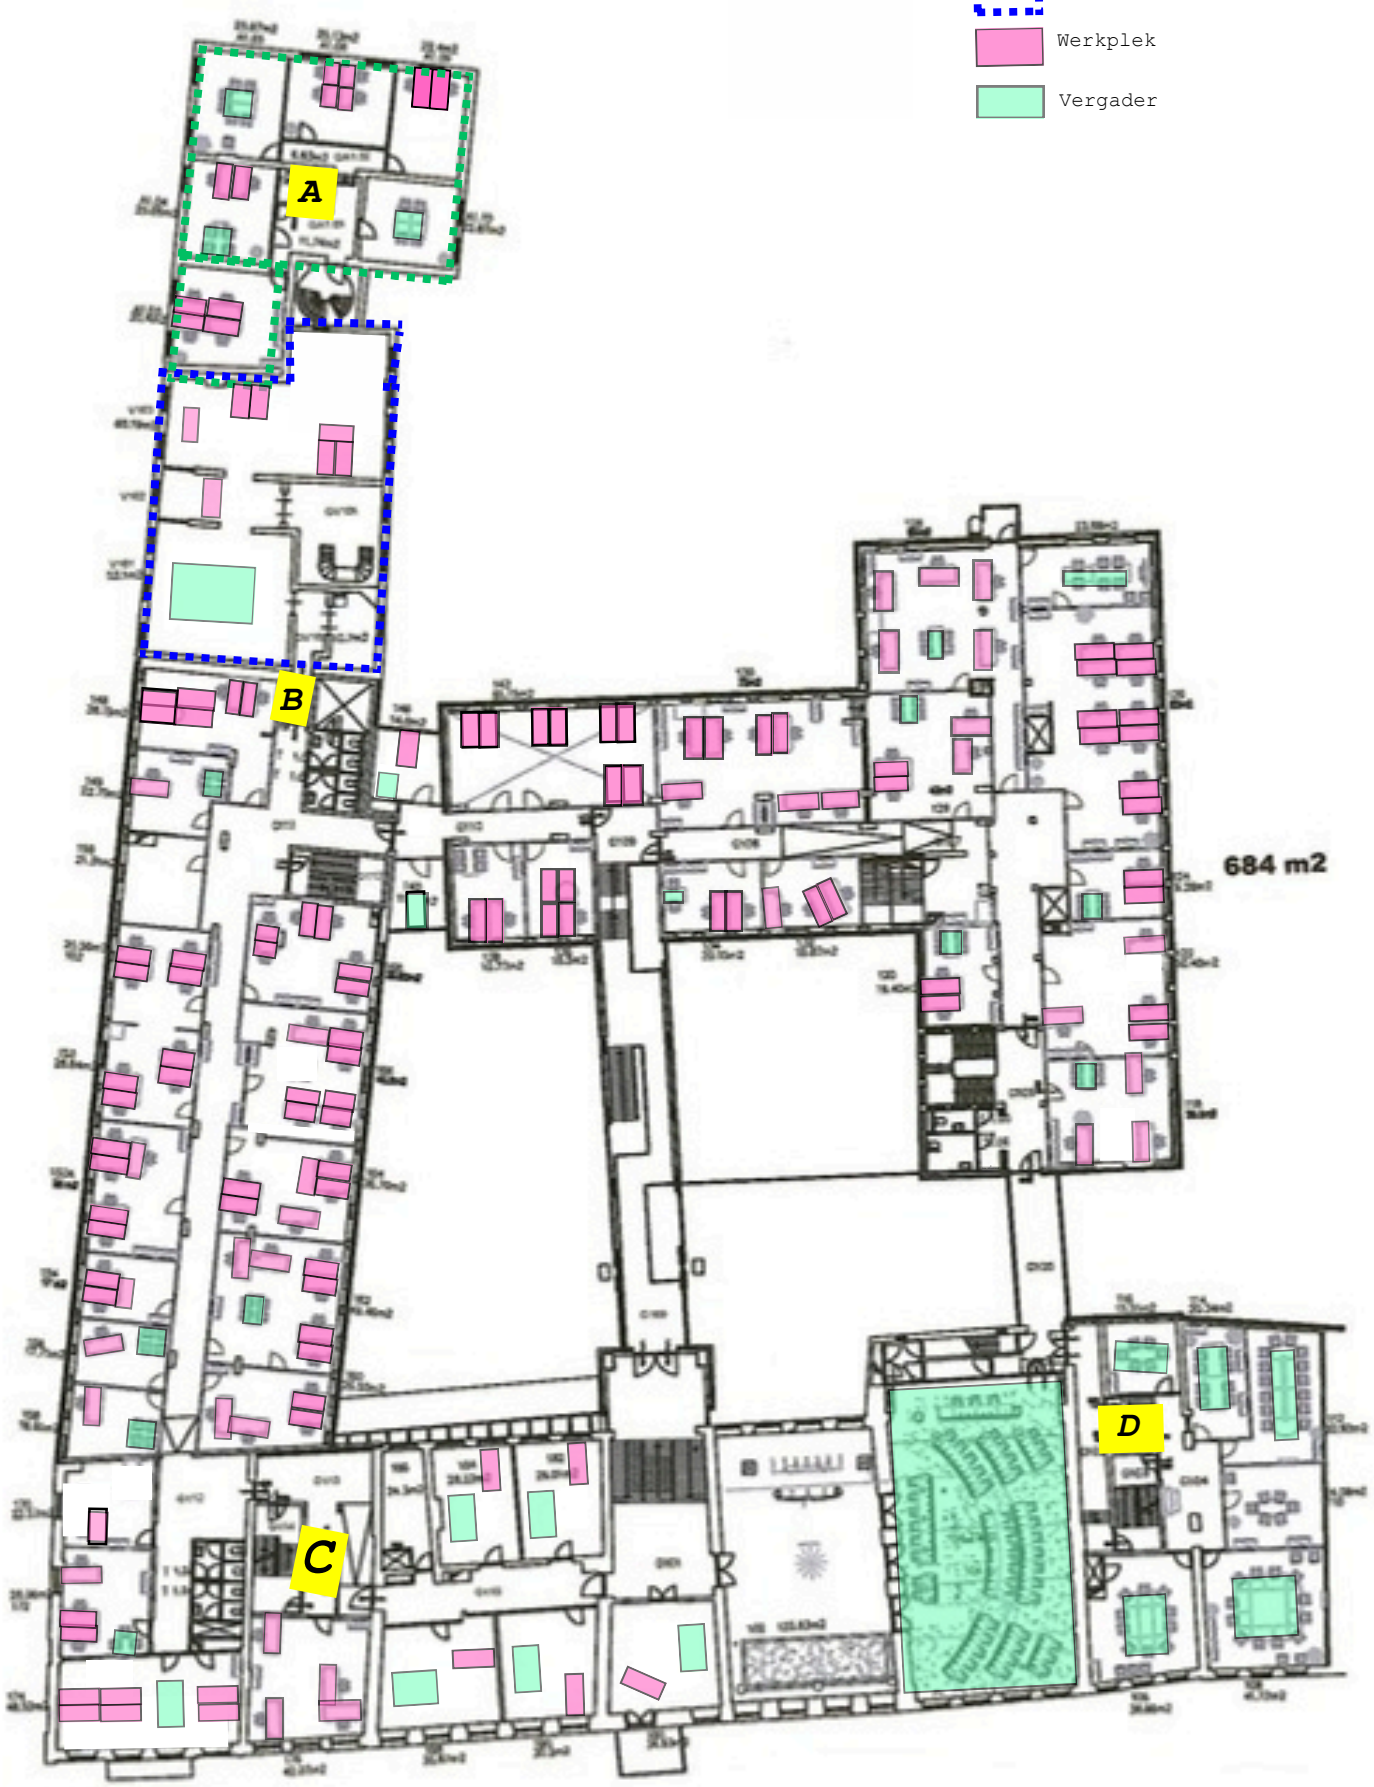

1e Verdieping

Maten in het werk controleren

2e verdieping Stadhuis

PAND ARS

Gemeente Archief

Werkplek

Vergader

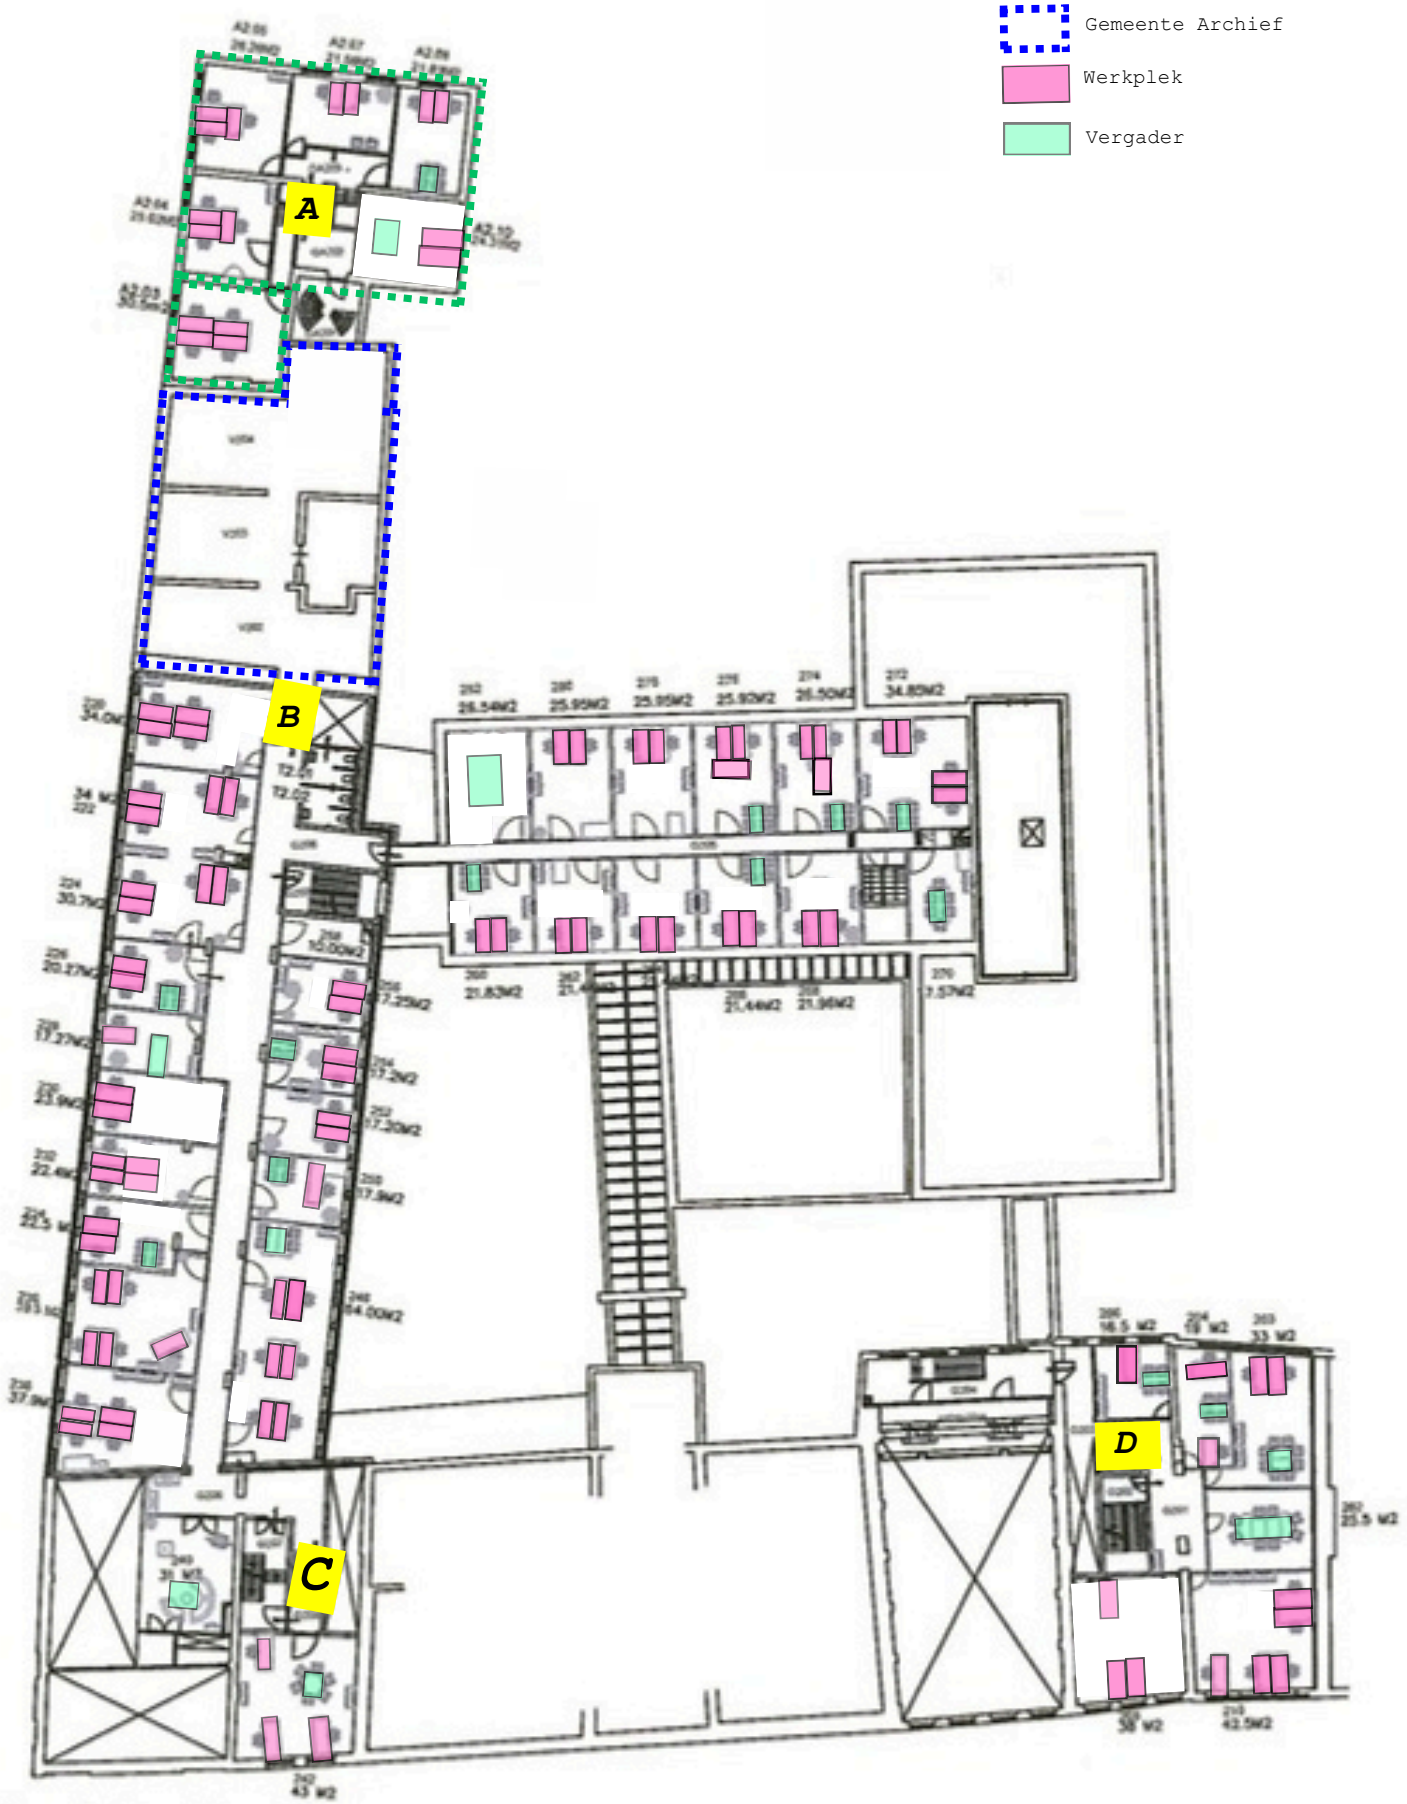

2e Verdieping

Maten in het werk cont

3e verdieping Stadhuis

PAND ARS

Gemeente Archief

Werkplek

Vergader

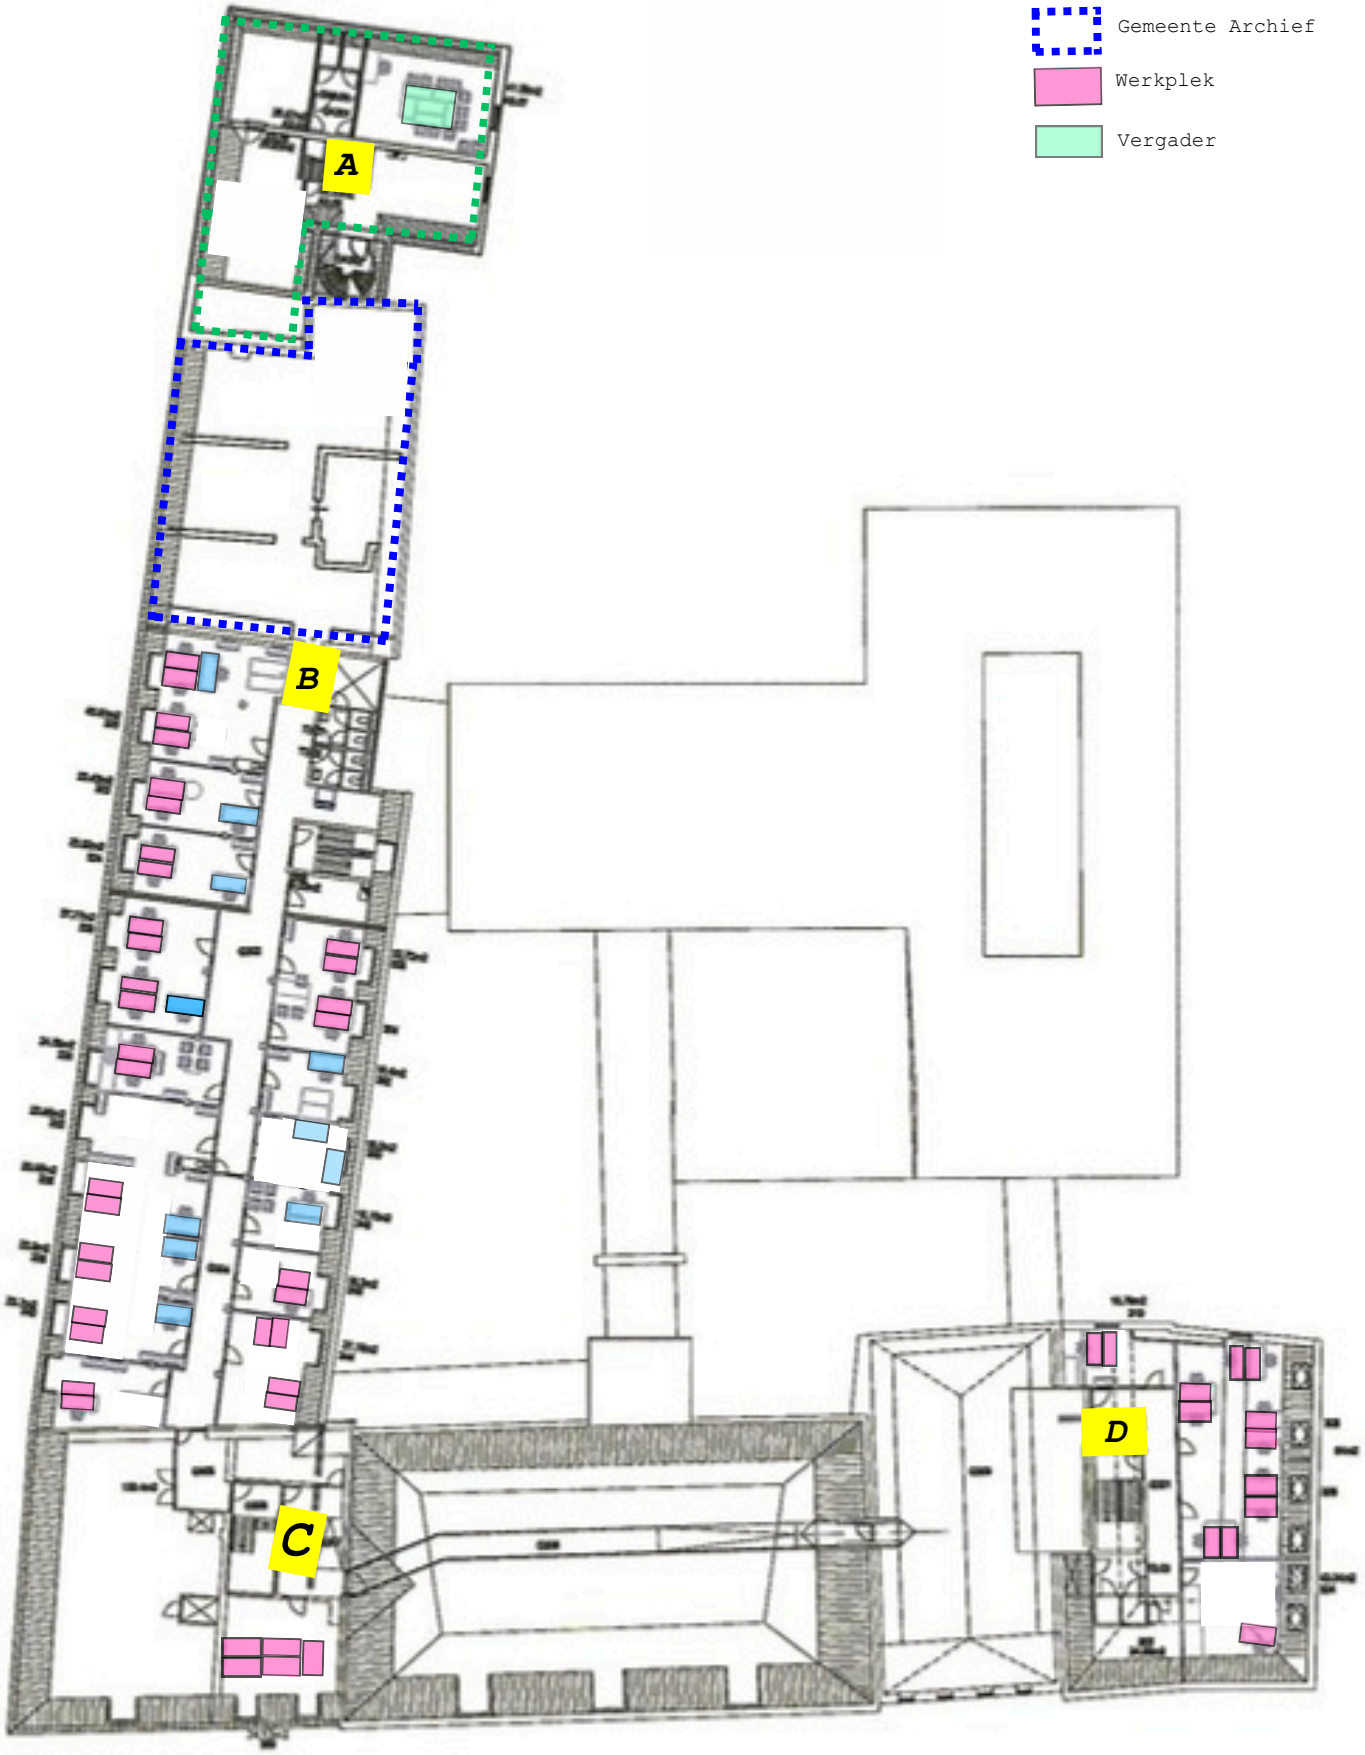

3e Verdieping

Maten in het werk cont

Begane grond Stadskantoor

- Werkplek
- Vergader
- Balie

gemeente **Roermond**

Amerikaanse projektie:			Datum: 23-1-2012	Wijziging: ruimte nummers toegevoegd	
Project:	Locatie: Kazerne Plein			20-01-12	Werpleknummer
				23-01-12	Werkplekaantal aangepast (Lokalisatienummer) Werkplekkenummer R toegevoegd
Project nr.:	Naam tekening: Beganegrond	Kazerneplein		23-02-12	Werkplekaantal aangepast
Opmerking:	Getekend: B Kleijnjans	Schaal: 1:100	Tekening nr.: 1:100		Papier formaat: A1
	Datum: 23-1-2012	Maateenheid:	Begane grond		A1

Begane Grond

1e verdieping Stadskantoor

- Werkplek
- Vergader
- Spreekkamer

gemeente Roermond

Ameinkaanser projektie:

Datum: 23-1-2012

Wijziging:
ruimte nummers toegevoegd

20-01-12 Werkplek nummer
23-01-12 Werkplek nummer
22-02-12 Werkplek nummers aangepast. MC-
8-3-2012 Werkplek nummers en Kamernummers aangepast.

Projekt: Locatie: Kazernplein

Projekt nr.: Naam tekening: 1ste verdieping

Opmerking: Getekend: B. Krijnjens Schaal: 1:100 Tekening nr.: Papierformaat: A1

Datum: 23-1-2012 Meeteenheid: 1:100 A1

2e verdieping Stadskantoor

Werkplek

Vergader

Alle maten in het werk nameten.

Project	Gemeente Roermond
Adres	Kazerneplein 7 Roermond Definitief ontwerp
Onderwerp	2
Verdieping	1:100
Schaal	A1
Formaat	

Kenmerk:
GR Kazerneplein V2 - Indelingstekening DO
20250919 MK
Wijzigingen:

Puur en Partners
Denkers en doeners in herhuisvesting

3e verdieping Stadskantoor

Werkplek

Vergader

Project: Gemeente Roermond
Adres: Kazerneplein 7
Roermond
Definitief ontwerp
3
1:100
A1

Onderwerp
Verdieping
Schaal
Formaat

Kenmerk:
GR Kazerneplein V3 - Indelingstekening DO
20260204 MK

Wijzigingen:
Indeling herzien

Puur en Partners

Alle maten in het werk nameten.

4e verdieping Stadskantoor

Werkplek

Vergader

Faciliteiten uitgifbaalie en indeling kleinschalige keuken in overleg met catering n.t.b.

Project
Adres

Onderwerp
Verdieping
Schaal
Formaat

Kenmerk:
GR Kazerneplein V4 - Indelingstekening DO
20250919 MK
Wijzigingen:
Indeling Horizon

Puur en Partners
Adviseurs en Ontwikkelaars in Herhuisvesting

Gemeente Roermond
Kazerneplein 7
Roermond
Definitief ontwerp
4
1:100
A1

Alle maten in het werk nameten.

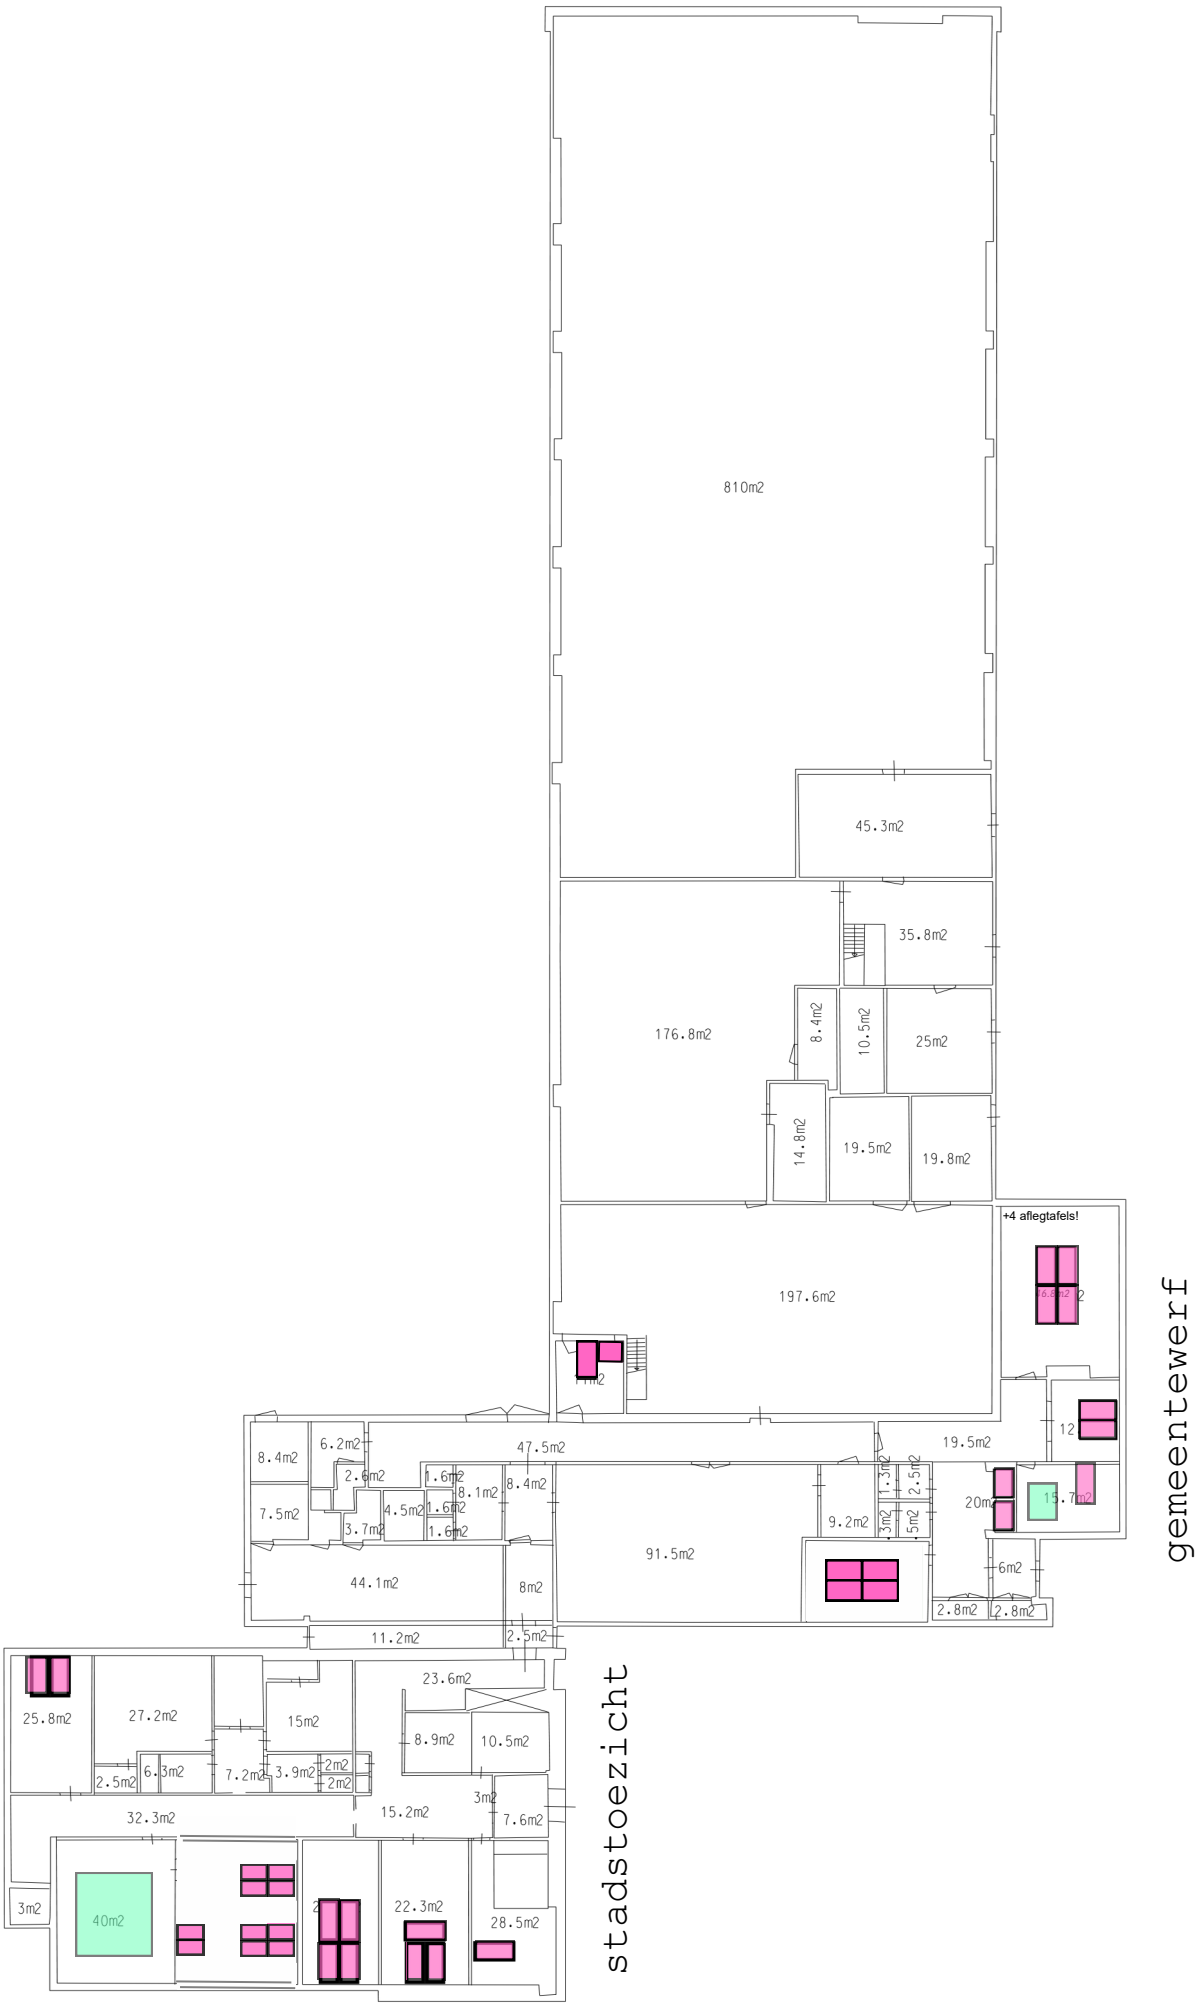
810m2
45.3m2
35.8m2
176.8m2
8.4m2
10.5m2
25m2
14.8m2
19.5m2
19.8m2
+4 aflegtafels!
197.6m2
19.5m2
47.5m2
8.4m2
6.2m2
2.6m2
1.6m2
8.1m2
8.4m2
7.5m2
4.5m2
1.6m2
3.7m2
1.6m2
91.5m2
9.2m2
20m2
15.7m2
6m2
44.1m2
8m2
2.8m2
2.8m2
11.2m2
2.5m2
23.6m2
25.8m2
27.2m2
15m2
8.9m2
10.5m2
2.5m2
6.3m2
7.2m2
3.9m2
2m2
2m2
3m2
32.3m2
15.2m2
7.6m2
3m2
40m2
22.3m2
28.5m2
gemeentewerf
stadstoezicht

Cuypershuis

Werkplek

Vergader

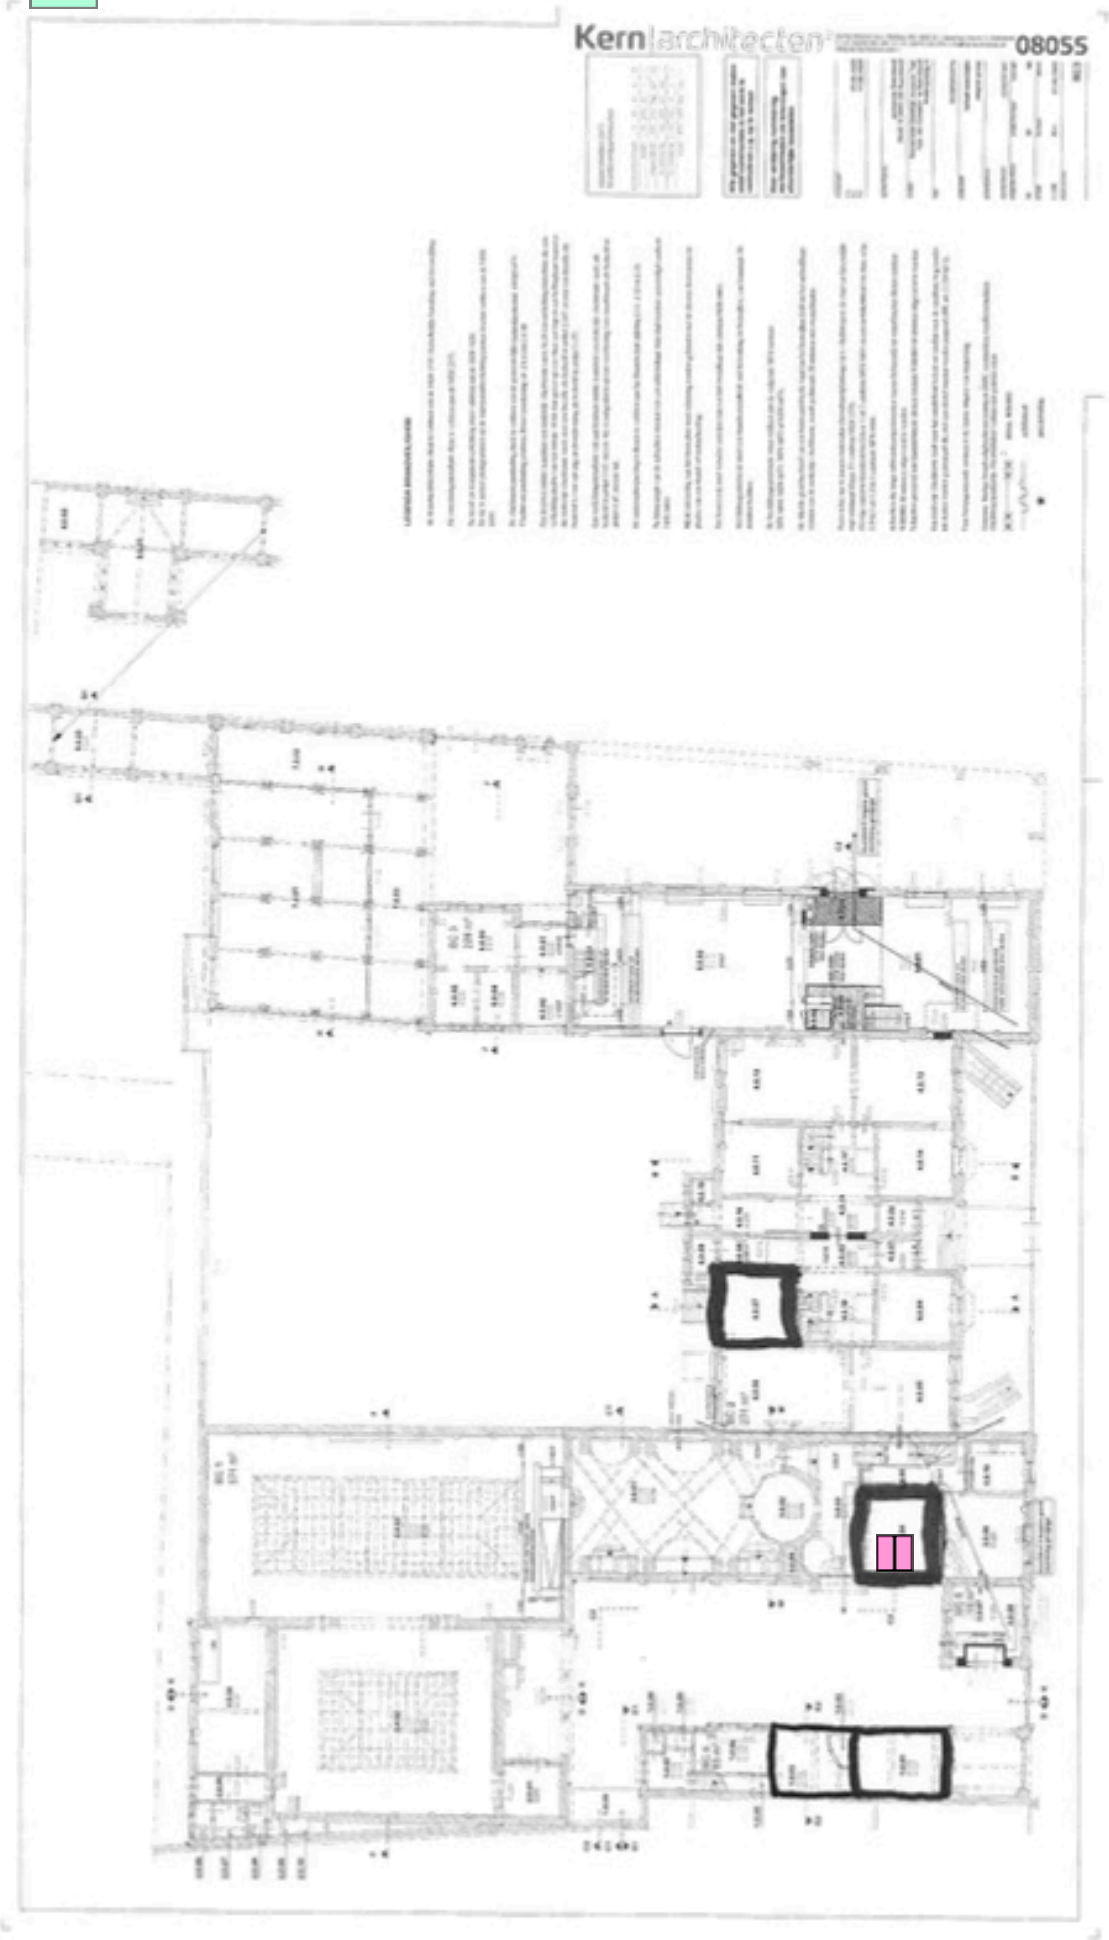

Cuypershuis

Werkplek

Vergader

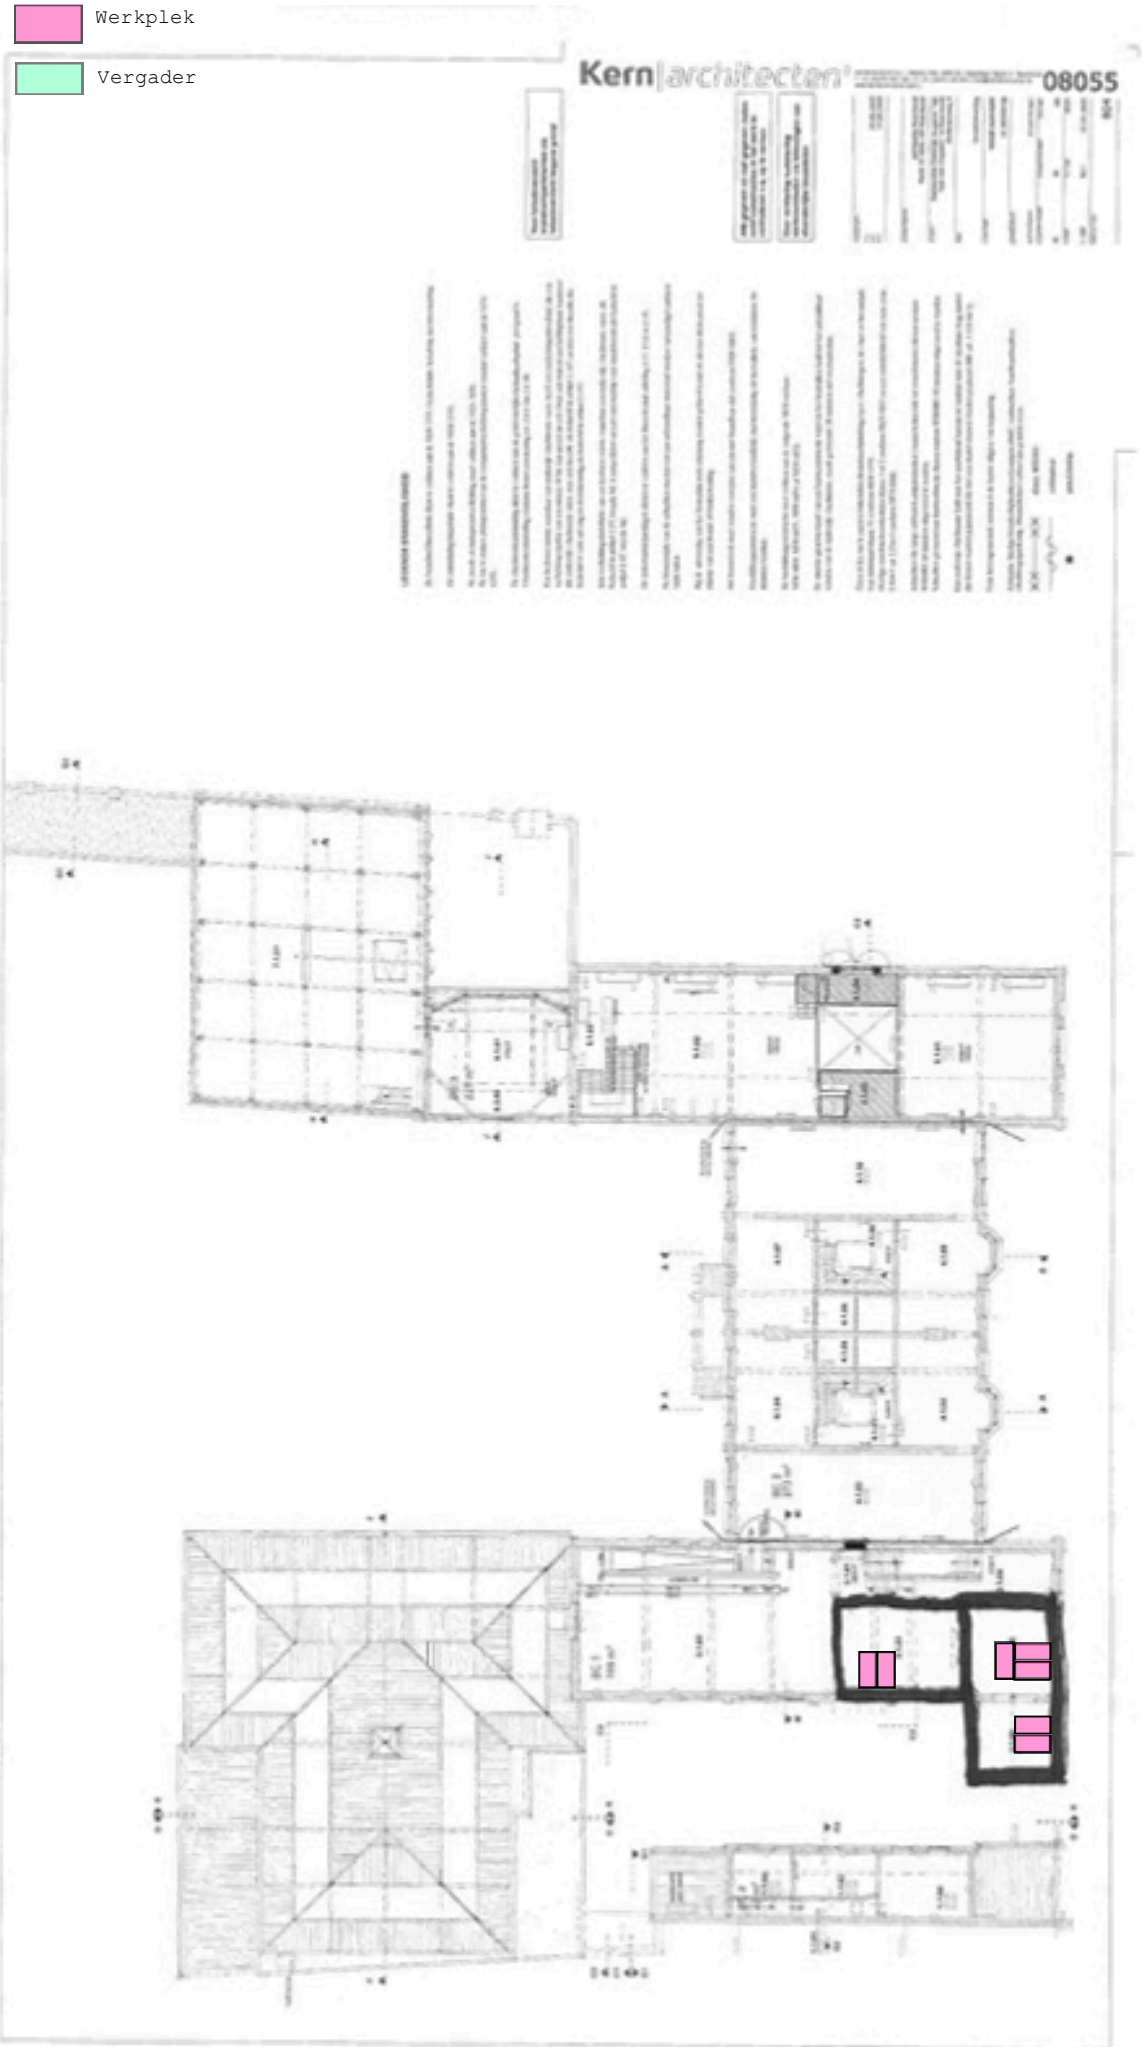

Zwembad

Werkplek

Vergader