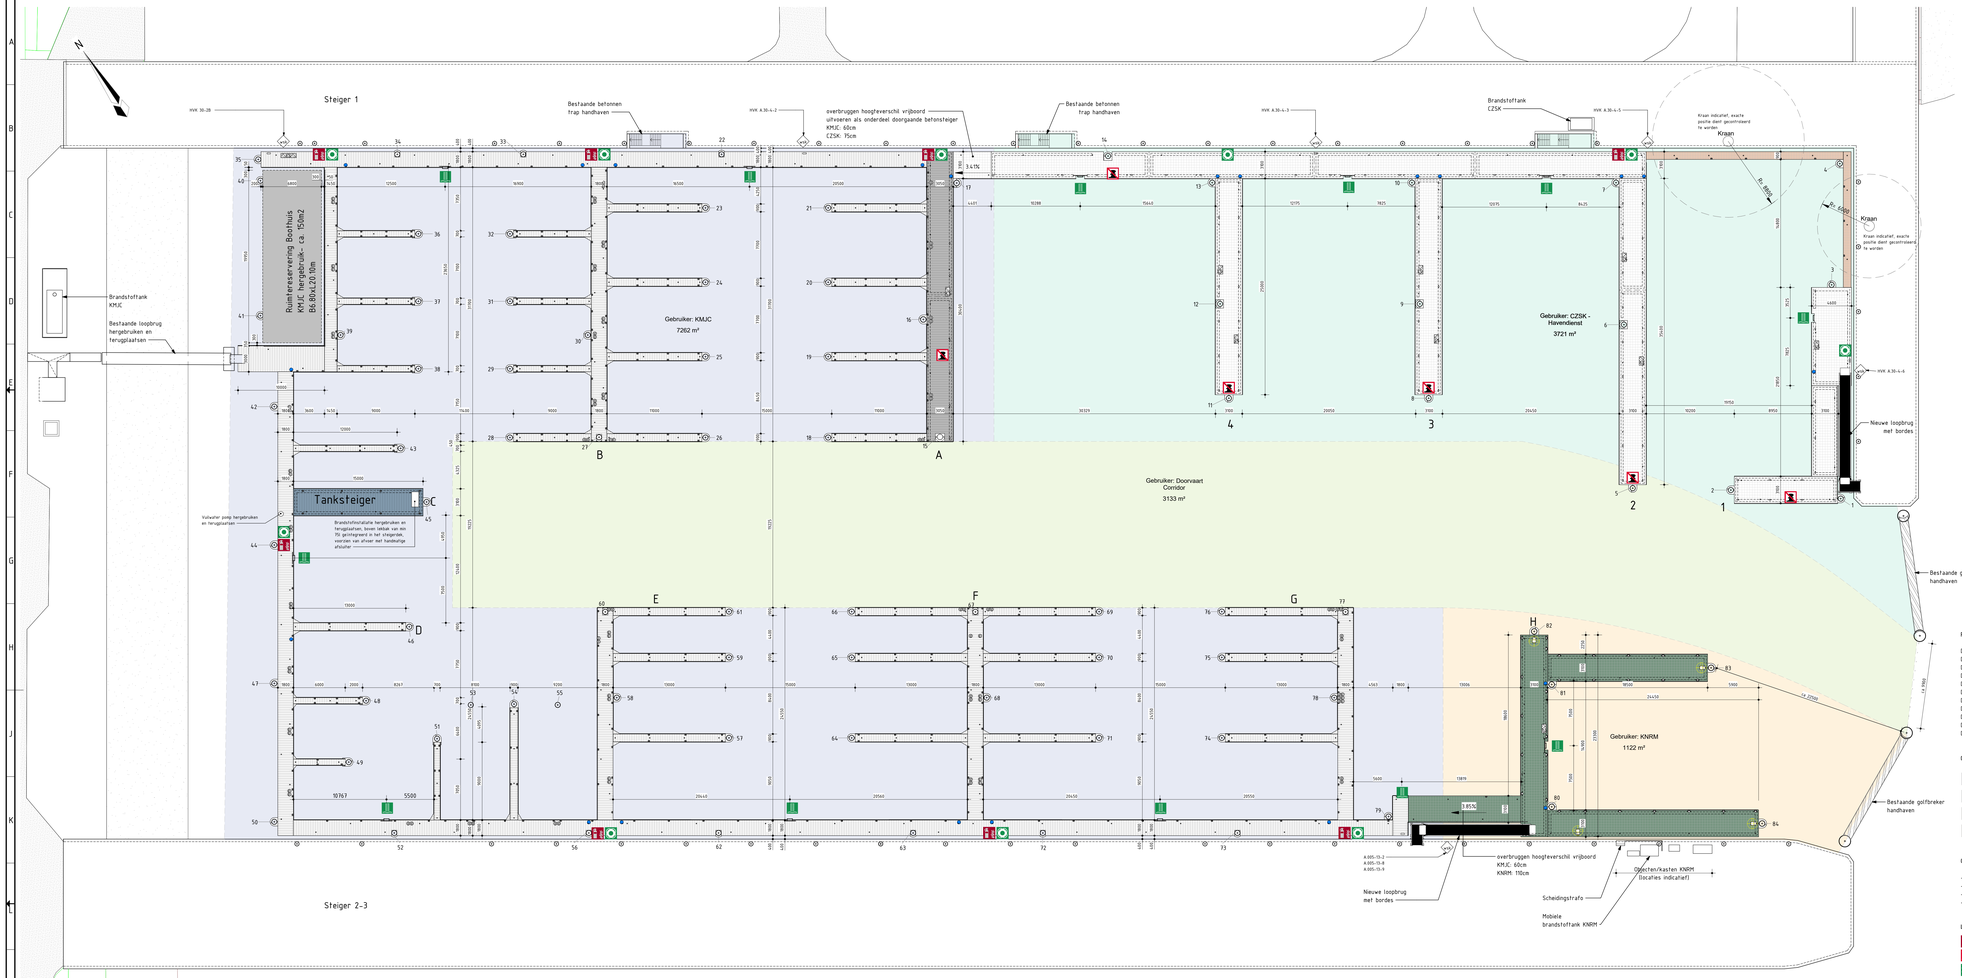

Overzicht nieuwe situatie

Schaal 1 : 200

REFERENTIES:

DHFH-ARC-DRW-WMI-DO-1001 - Nieuwe situatie type ligplaatsen
DHFH-ARC-DRW-WMI-DO-1800 - Bestaande situatie/te slopen objecten
DHFH-ARC-DRW-WMI-DO-2000 - Palenplan
DHFH-ARC-DRW-WMI-DO-5000 - Inrichting Jachthaven KMJC-Noord
DHFH-ARC-DRW-WMI-DO-5001 - Inrichting Jachthaven KMJC-West
DHFH-ARC-DRW-WMI-DO-5002 - Inrichting CZSK-Oost
DHFH-ARC-DRW-WMI-DO-5003 - Inrichting KNRM-Zuid
DHFH-ARC-DRW-WMI-DO-7000 - Overzicht K&L en installaties
DHFH-ARC-DRW-WMI-DO-8001 - Loopbrug
DHFH-ARC-DRW-WMI-DO-8002 - Loopbrug bordes
DHFH-ARC-DRW-WMI-DO-8003 - Standaard loopbrug gijzelplegging

GEBIEDSINDELING:

- Gebruiker: KMJC - Koninklijke Marine JachtClub
- Gebruiker: CZSK - Commando ZeeStrijdKrachten
- Gebruiker: KNRM - Koninklijke Nederlandse Redding Maatschappij
- Doorvaartcorridor breedte ca 19.20m

OPMERKINGEN:

- Hoogtematen in meters ten opzichte van N.A.P., tenzij anders vermeld.
- Maten in millimeters, tenzij anders vermeld.
- Hoeken in graden.
- X,Y-coördinaten ten opzichte van R.D.-stelsel in meters.

LEGENDA:

- Brandblusmiddel
- Bord "verboden afmeren militaire steiger"
- Reddingsmiddel
- Ladder (demontabel), zie tek 8000 principedetail D04
- Verdeelinrichting op vaste steiger
- Verdeelinrichting
- Elektra-aansluiting punt
- Waterlappunt
- Lichtkast

STEIGER:

KMJC steigers:
Losse standaard beton drijvers met stalen frame en composiet beplanking met hout-uitstraling en antislip
Vrijboord: 0.60m
Bovenbelasting: 5kN/m²

Urania steiger
Doorgaande beton drijver met stalen frame en composiet beplanking met hout-uitstraling en antislip
Vrijboord: 0.60m
Bovenbelasting: 5kN/m²

Tanksteiger
Doorgaande beton drijver met stalen frame en composiet beplanking met hout-uitstraling en antislip
Vrijboord: 0.60m
Bovenbelasting: 5kN/m²

CZSK steigers
Doorgaande beton drijver met stalen frame en kunststof roosterviloer met antislip
Vrijboord: 0.75m
Bovenbelasting: 5kN/m²

CZSK steigers
Losse standaard beton drijvers met stalen frame en kunststof roosterviloer met antislip
Vrijboord: 0.75m
Bovenbelasting: 5kN/m²

KNRM steigers
Doorgaande beton drijver met stalen frame en kunststof roosterviloer met antislip
Vrijboord: 1.10m
Bovenbelasting: 5kN/m²

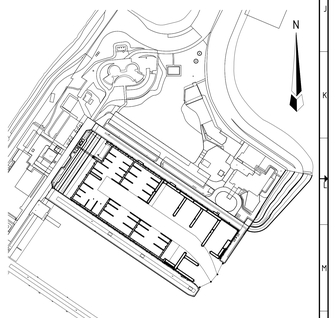

Versie	Omschrijving	Gecontroleerd	Vrijgegeven	Datum
3.0	Bestek	F. Lenting	W. Barendregt	05-06-2026

Opdrachtgever
Rijksvastgoedbedrijf
Contact: RVB

Projectbureau
ARCADIS
Lobeekpoen 54
Postbus 1026
8000 BG ZWOLLE
Tel +31 (0)88 426 1261
Fax +31 (0)88 426 1215
info@arcadis.nl
www.arcadis.com

Project
Contact: Ronald De Keijzer
32397 DH-FH - Drijvende infrastructuur - Den Helder - Fort Harssens

Projectnummer : 30275489
Fase : Definitief Ontwerp
Beveiligingscategorie: Internal

Onderwerp: Overzicht nieuwe situatie

Schaal : As indicated
Bladformaat : A0-1470
Status: Definitief
Contractnummer : -
Blad :

Tekeningnummer: DHFH-ARC-DRW-WMI-DO-1000
Versie: 3.0