



Nieuwe Situatie Type legplaatsen
Schaal 1 : 200

OPMERKINGEN

- Hoogtenuten in meters ten opzichte van N.A.P., tenzij anders vermeld.
- Meten in millimeters, tenzij anders vermeld.
- Hoeken in graden.
- X,Y-coördinaten ten opzichte van R.D.-stelsel in meters.

LEGENDA:

- Brandblusmiddel
- Bord "verboden afmeren militaire vaarge"
- Reddingsmiddel
- Ladder (leemiddel), die ten 8000 projectiepat. DLS
- Veranderingsrichting op vaste steiger
- Veranderingsrichting
- Elektrische aansluiting punt
- Waterkraanpunt
- Lichtmast

STEIGER:

- KMJC steigers: Losse standaard beton drivers met stalen frame en composiet beplanking met hout-uitstraling en antislip. Vrijboard: 0,50m. Bovenbelasting: 5kN/m².
- Urenia steiger: Doorgaande beton driver met stalen frame en composiet beplanking met hout-uitstraling en antislip. Vrijboard: 0,50m. Bovenbelasting: 5kN/m².
- Tanksteiger: Doorgaande beton driver met stalen frame en composiet beplanking met hout-uitstraling en antislip. Vrijboard: 0,50m. Bovenbelasting: 5kN/m².
- CZSK steigers: Doorgaande beton driver met stalen frame en kunststof roosterplaat met antislip. Vrijboard: 0,75m. Bovenbelasting: 5kN/m².
- CZSK steigers: Losse standaard beton drivers met stalen frame en kunststof roosterplaat met antislip. Vrijboard: 0,75m. Bovenbelasting: 5kN/m².
- KNRM steigers: Doorgaande beton driver met stalen frame en kunststof roosterplaat met antislip. Vrijboard: 1,00m. Bovenbelasting: 5kN/m².

Type Ligplaats

- Type A 13m x 4,50m
- Type B 12m x 4,25m
- Type C 11m x 4,15m
- Type D 10m x 3,80m
- Type E 9m x 3,50m
- Type F 8m x 3,15m
- Vrije Steigerlengte zie schets L X B

Steigerlengte CZSK

Steiger	Lengte	Aantal
1	8500	1
2	22000	1
3	35000	2
4	25000	2
Totaal		6

Type ligplaatsen KMJC


Type	Lengte	Breedte	Aantal
Type A	13000	4500	13
Type B	12000	4250	6
Type C	11000	4150	15
Type D	10000	3800	10
Type E	9000	3500	13
Type F	8000	3150	5
Totaal			62

Type ligplaatsen vrije steigerlengte

Type	Lengte	Breedte
Vrije steigerlengte A 1	35500	4000
Vrije steigerlengte A 2	12900	4000
Vrije steigerlengte B	12900	4000
Vrije steigerlengte E	14900	4000
Vrije steigerlengte F	27900	4000
Vrije steigerlengte G 1	14900	4000
Vrije steigerlengte G 2	14500	4000
Vrije steigerlengte H 1	18600	4000
Totaal	166200	

Steigerlengte KNRN

Lengte	Breedte
20000	5500
24400	5500

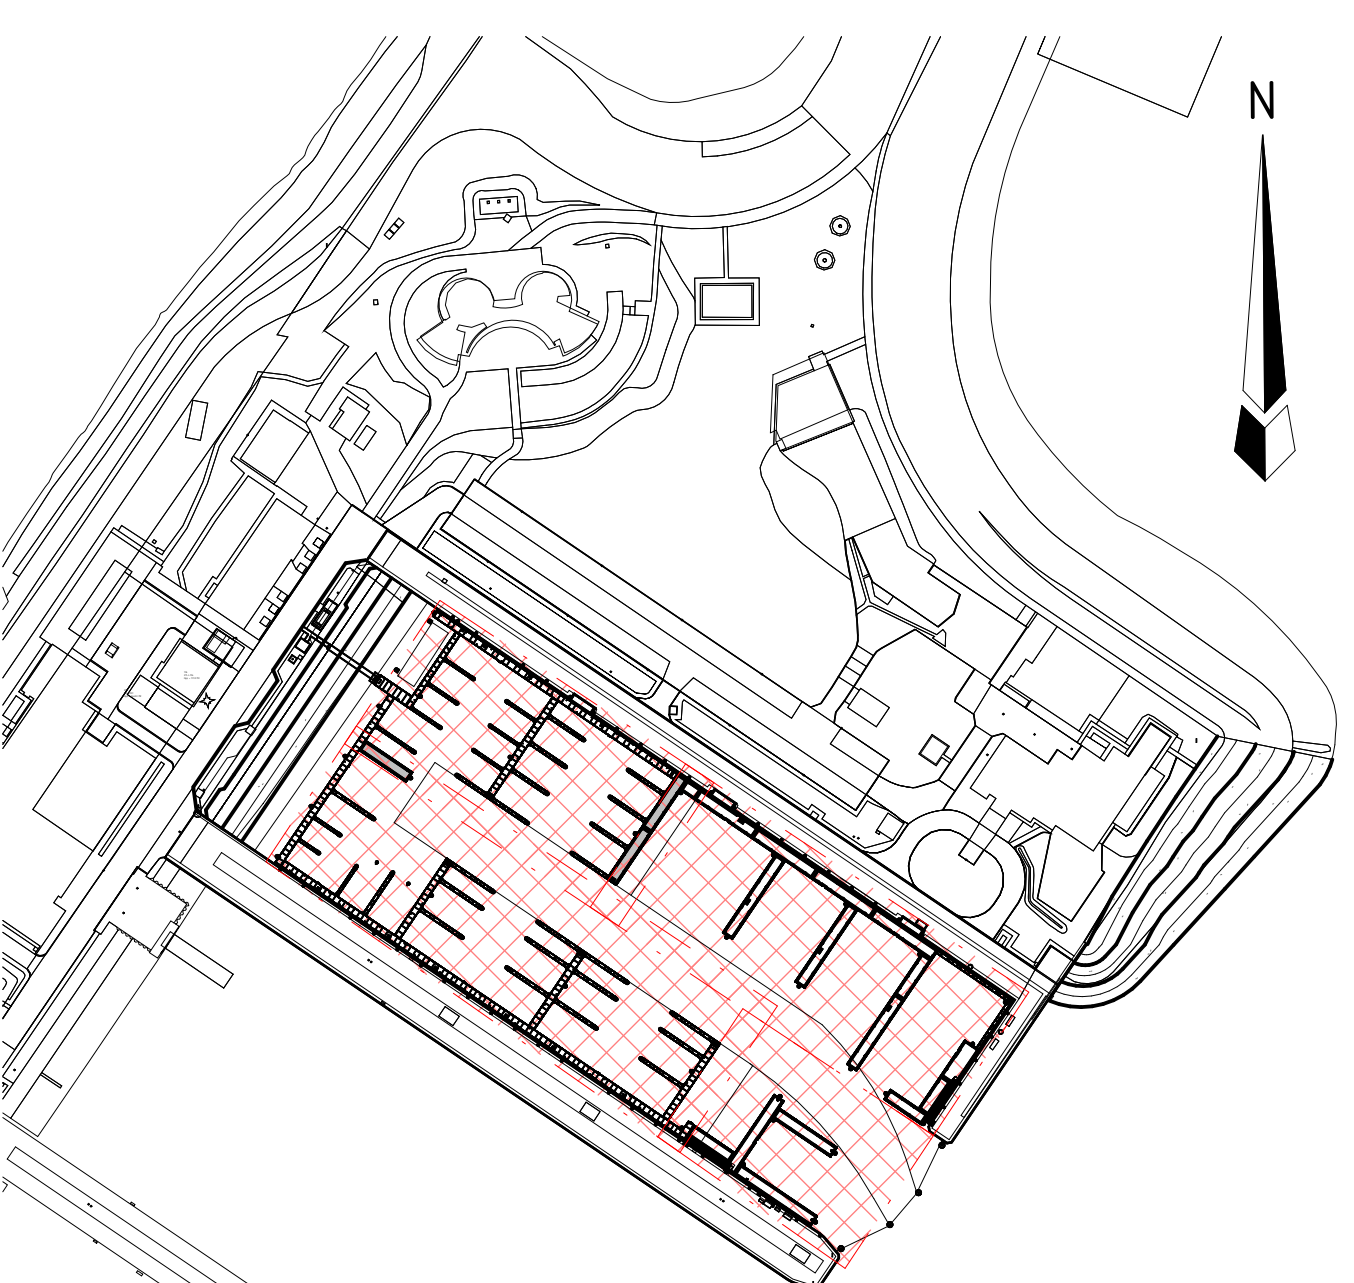

3/9 Bestek				F. Linting	W. Barendregt	05-06-2026
Versie				Omschrijving	Gecontroleerd	Vrijgegeven
Opdrachtgever				Contact: RVB		
Projectbureau				Contact: Ronald De Keijzer		
Project				32397 DH-FH - Drijvende infrastructuur - Den Helder - Fort Harssens		
Projectnummer				30275489		
Fase				Definitief Ontwerp		
Onderwerp				Nieuwe Situatie Type ligplaatsen		
Schaal				As indicated		
Contractnummer				Bladformaat: A0-1470		
DHFH-ARC-DRW-WMI-DO-1001				Blad: - van		
				Status: Definitief		
				Versie: 3.0		