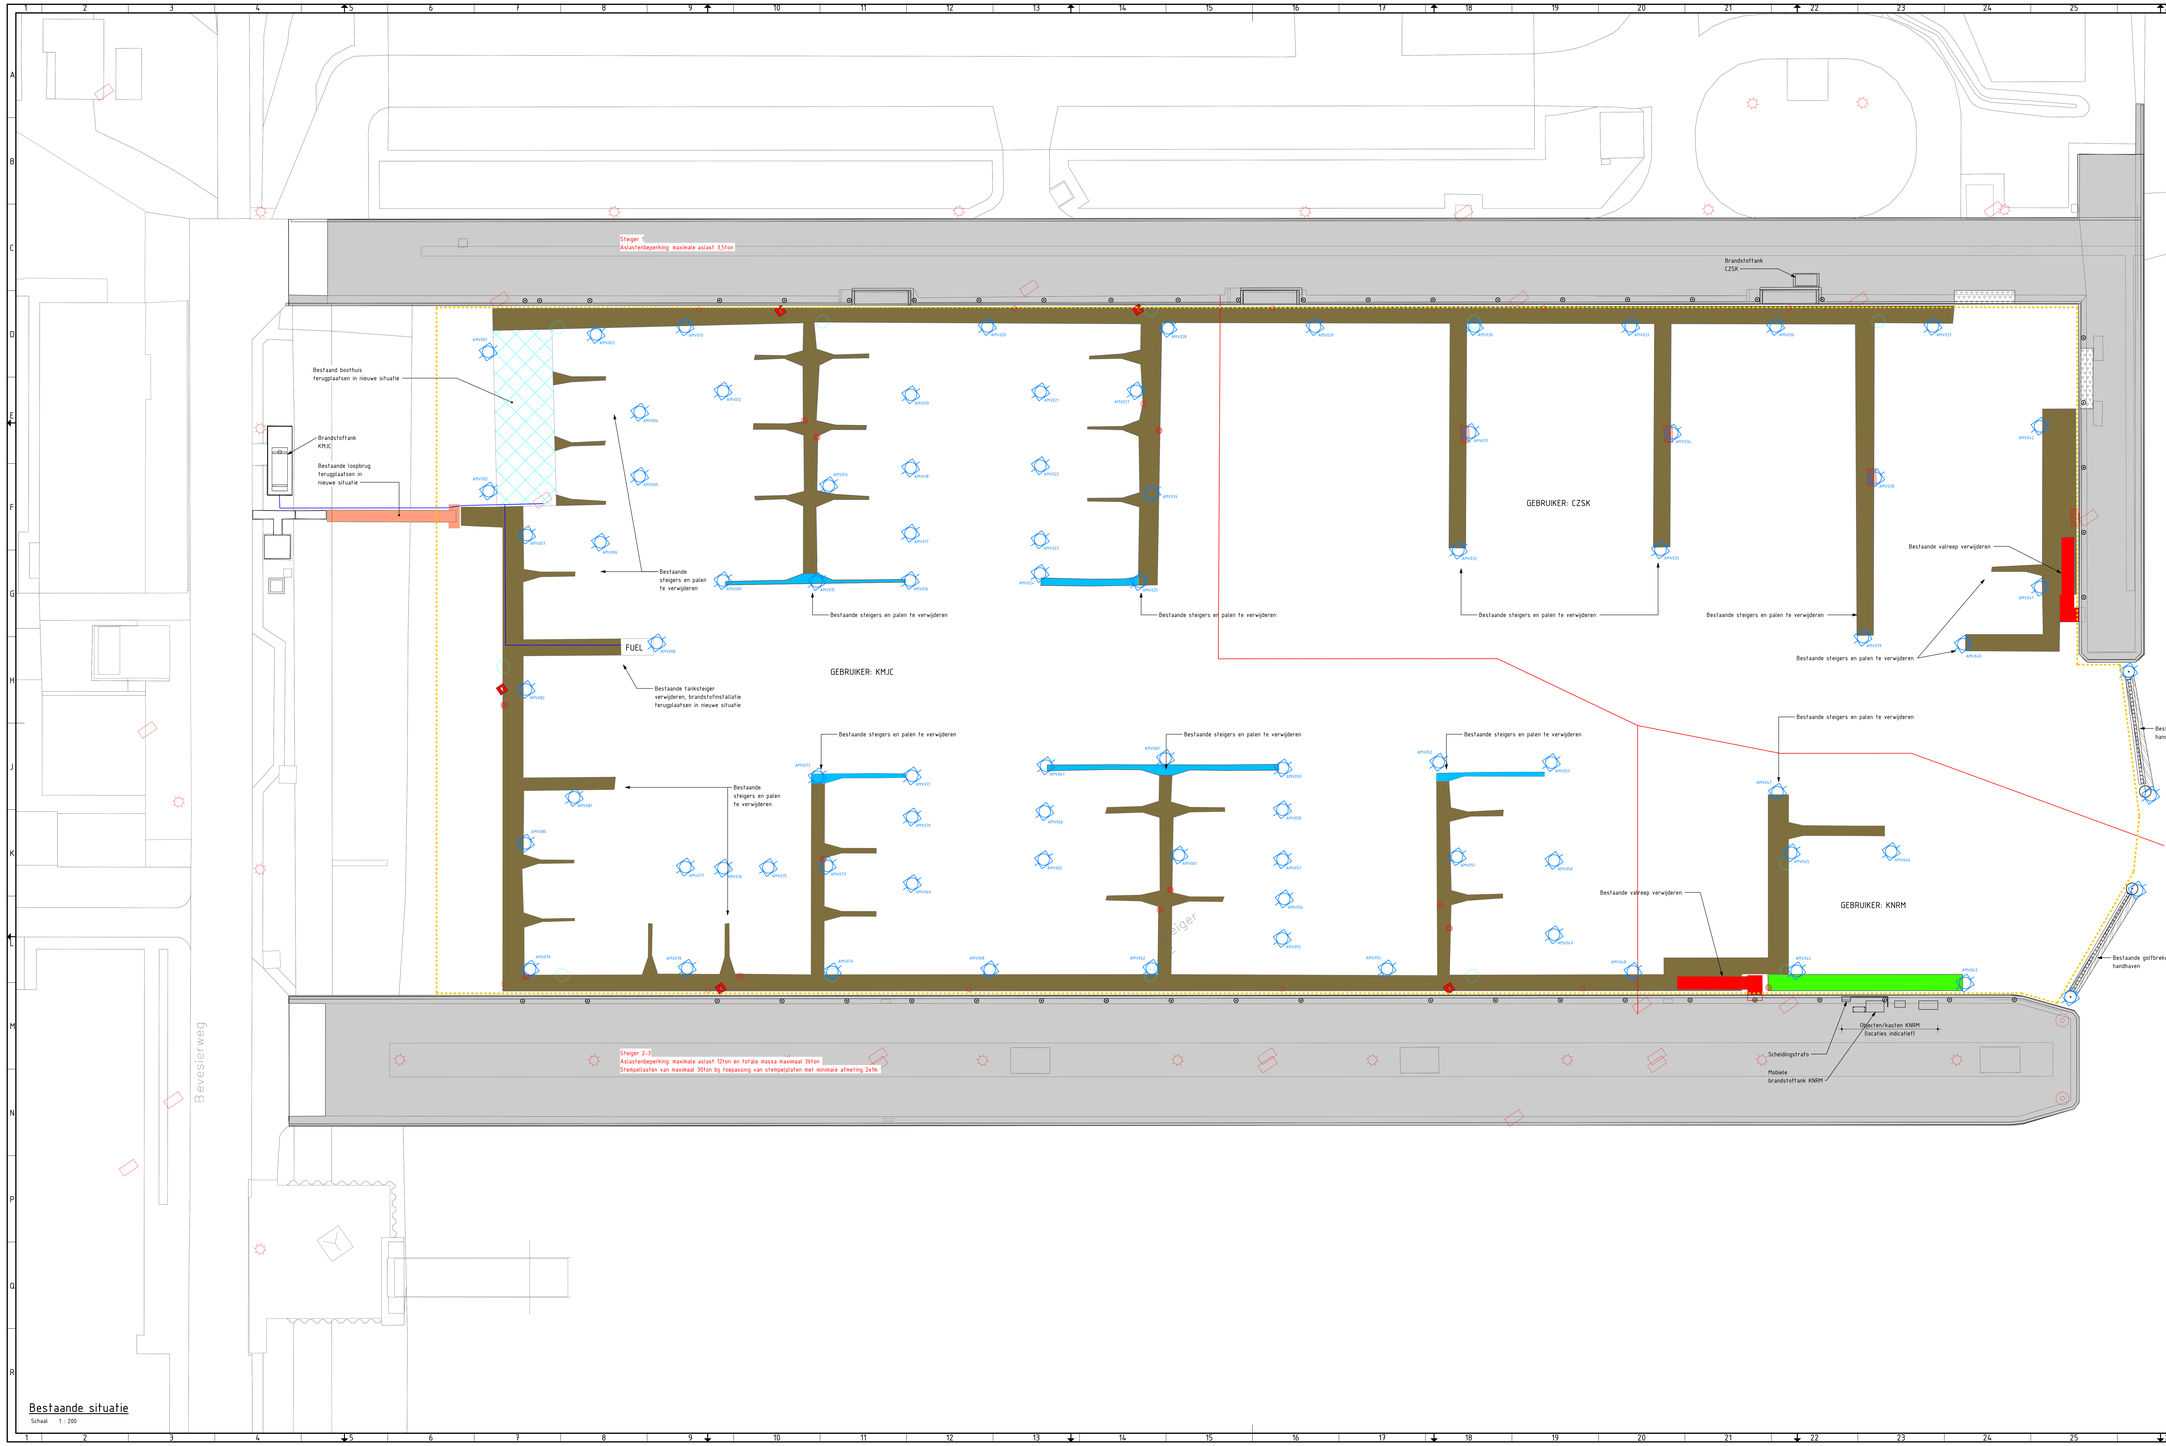

Legenda

Bestaande haveninrichting

- Drijvende steiger - Kunststof
- Drijvende steiger - Hout
- Drijvende steiger - Beton
- Valreep - Hout met stalen bordes
- Valreep incl. drijver - Staal
- Vaste steigers - Beton
- Boothuis
- Golfbreker
- Stalen buispalen
- Walkranen - Havendienst

Bestaande havenfaciliteiten

- Terrein-/steigerverlichting
- Laagspanning - Elektra aansluitpunt
- Laagspanning - Verdeelinrichting vaste steiger
- Laagspanning - Verdeelinrichting Havendienst
- Laagspanning - Verdeelinrichting Havendienst klein
- Steigerverlichting - Elektra aansluitpunt
- Wattertappunt
- FUEL Brandstoftaadpunt
- Brandblusser
- Reddingsmiddel

- Gebruiker gebiedsverdeling
- Brandstofleiding
- Baggervak

Hoofdgebruikers:
- KMJC - Jachthaven
- Defensie - Havendienst
- KNRM

SLOOPWERKZAAMHEDEN:

- Alle bestaande steigers moeten worden verwijderd
- Alle bestaande palen moeten worden verwijderd (bestaande golfbreker handhaven)
- Alle objecten (reddingsmiddelen, brandblussers etc.) op de bestaande steigers moeten worden verwijderd
- Alle elektrische installaties op de bestaande steigers en aansluitingen op de wal moeten worden verwijderd
- Alle waterleidingen en -aansluitingen op de bestaande steigers en aansluitingen op de wal moeten worden verwijderd

- Doorvoerbuizen (vaste naar drijvende steiger) voor de elektrakabels hergebruiken in de nieuwe situatie
- Het boothuis moet in de nieuwe situatie teruggeplaatst worden
- Bebording/scheepvaarttekens hergebruiken in de nieuwe situatie

REFERENTIES:

DHFH-ARC-DRW-WMI-DO-1000 - Overzicht nieuwe situatie

OPMERKINGEN:

- Hoogtematen in meters ten opzichte van N.A.P., tenzij anders vermeld.
- Maten in millimeters, tenzij anders vermeld.
- Hoeken in graden.
- X,Y-coördinaten ten opzichte van R.D.-stelsel in meters.

Versie	Omschrijving	Gecontroleerd	Vrijgegeven	Datum
3.0	Bestek	F. Lenting	W. Barendregt	05-06-2026

Opdrachtgever

Contact
RVB

Rijkswaterstaat Ministerie van Infrastructuur en Waterstaat

Projectbureau

ARCADIS
Lobetkaiplein 34
Postbus 726
8000 AG ZWOLLE
Tel +31 (0)88 426 1201
Fax +31 (0)88 426 1210
info@arcadis.nl
www.arcadis.com

Project

Contact
Ronald De Keijzer

32397 DH-FH - Drijvende infrastructuur - Den Helder - Fort Harssens

Projectnummer : 30275489
Fase : Definitief Ontwerp

Beveiligingscategorie:
Internal

Onderwerp: Bestaande situatie/te slopen objecten

Schaal : As indicated	Bladformaat : A0-1470	Status: Definitief	
Contractnummer : -	Blad : - van		

Tekeningnummer: DHFH-ARC-DRW-WMI-DO-1800

Versie: 3.0

Bestaande situatie

Schaal 1 : 200