


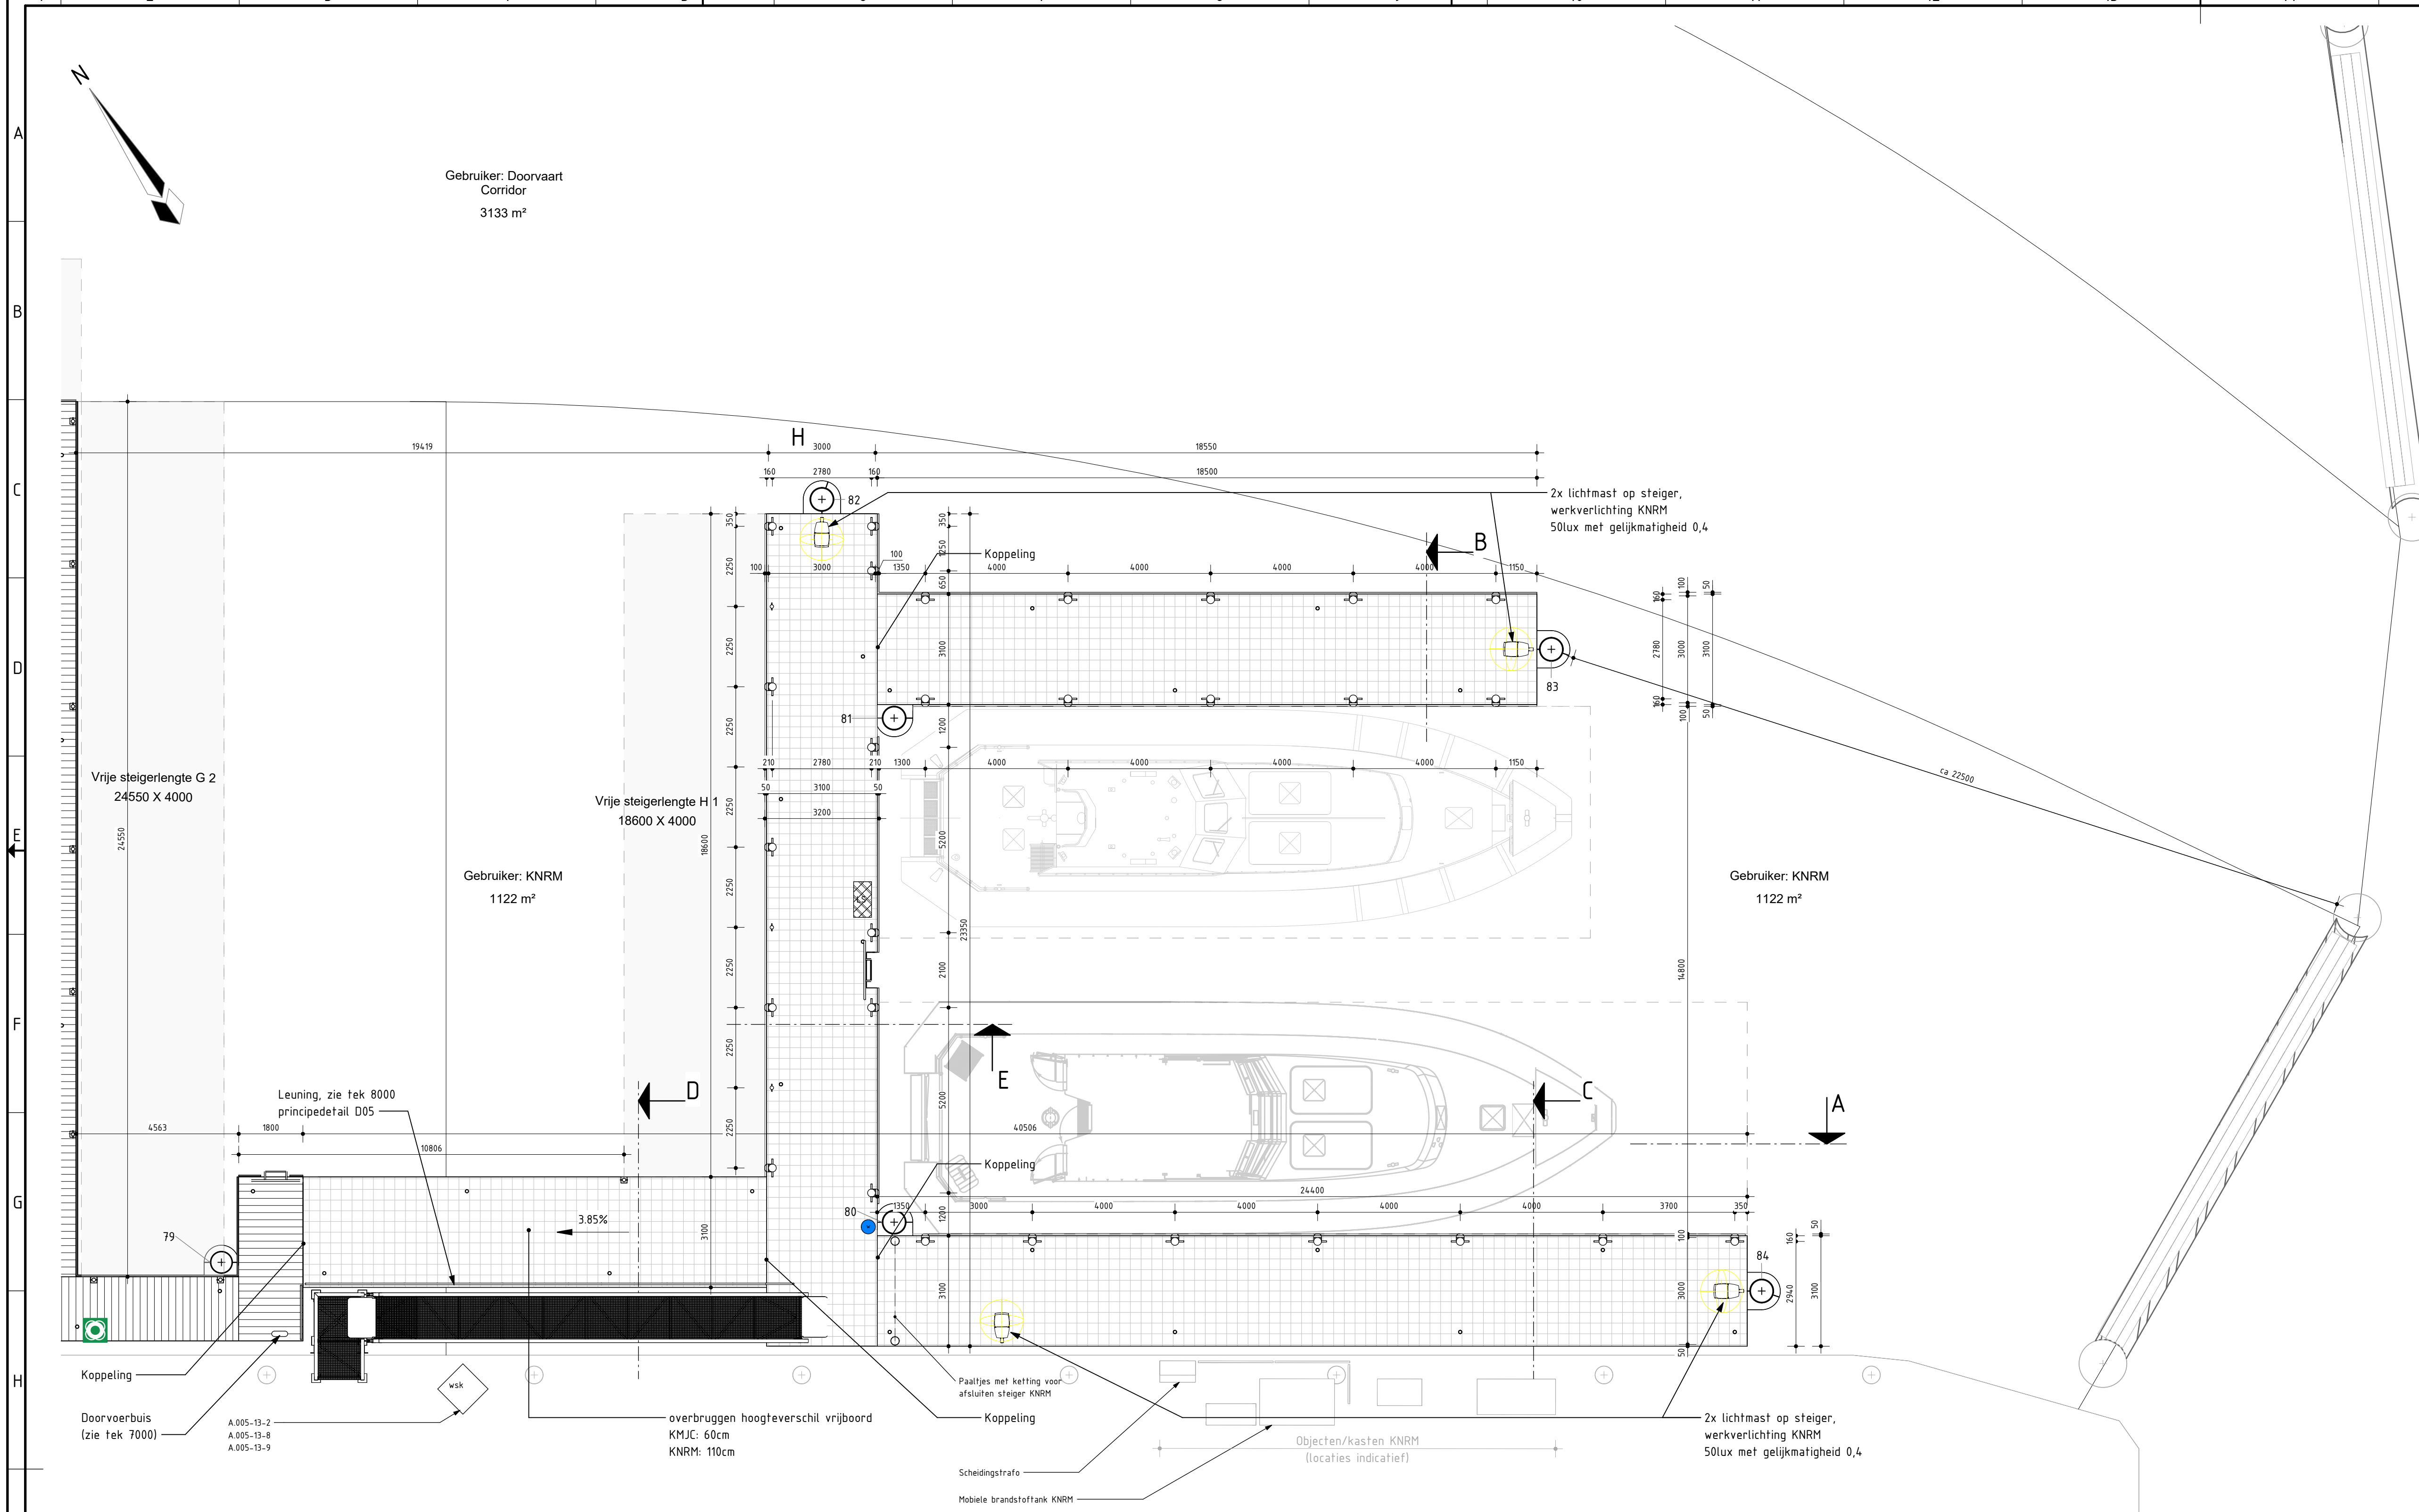
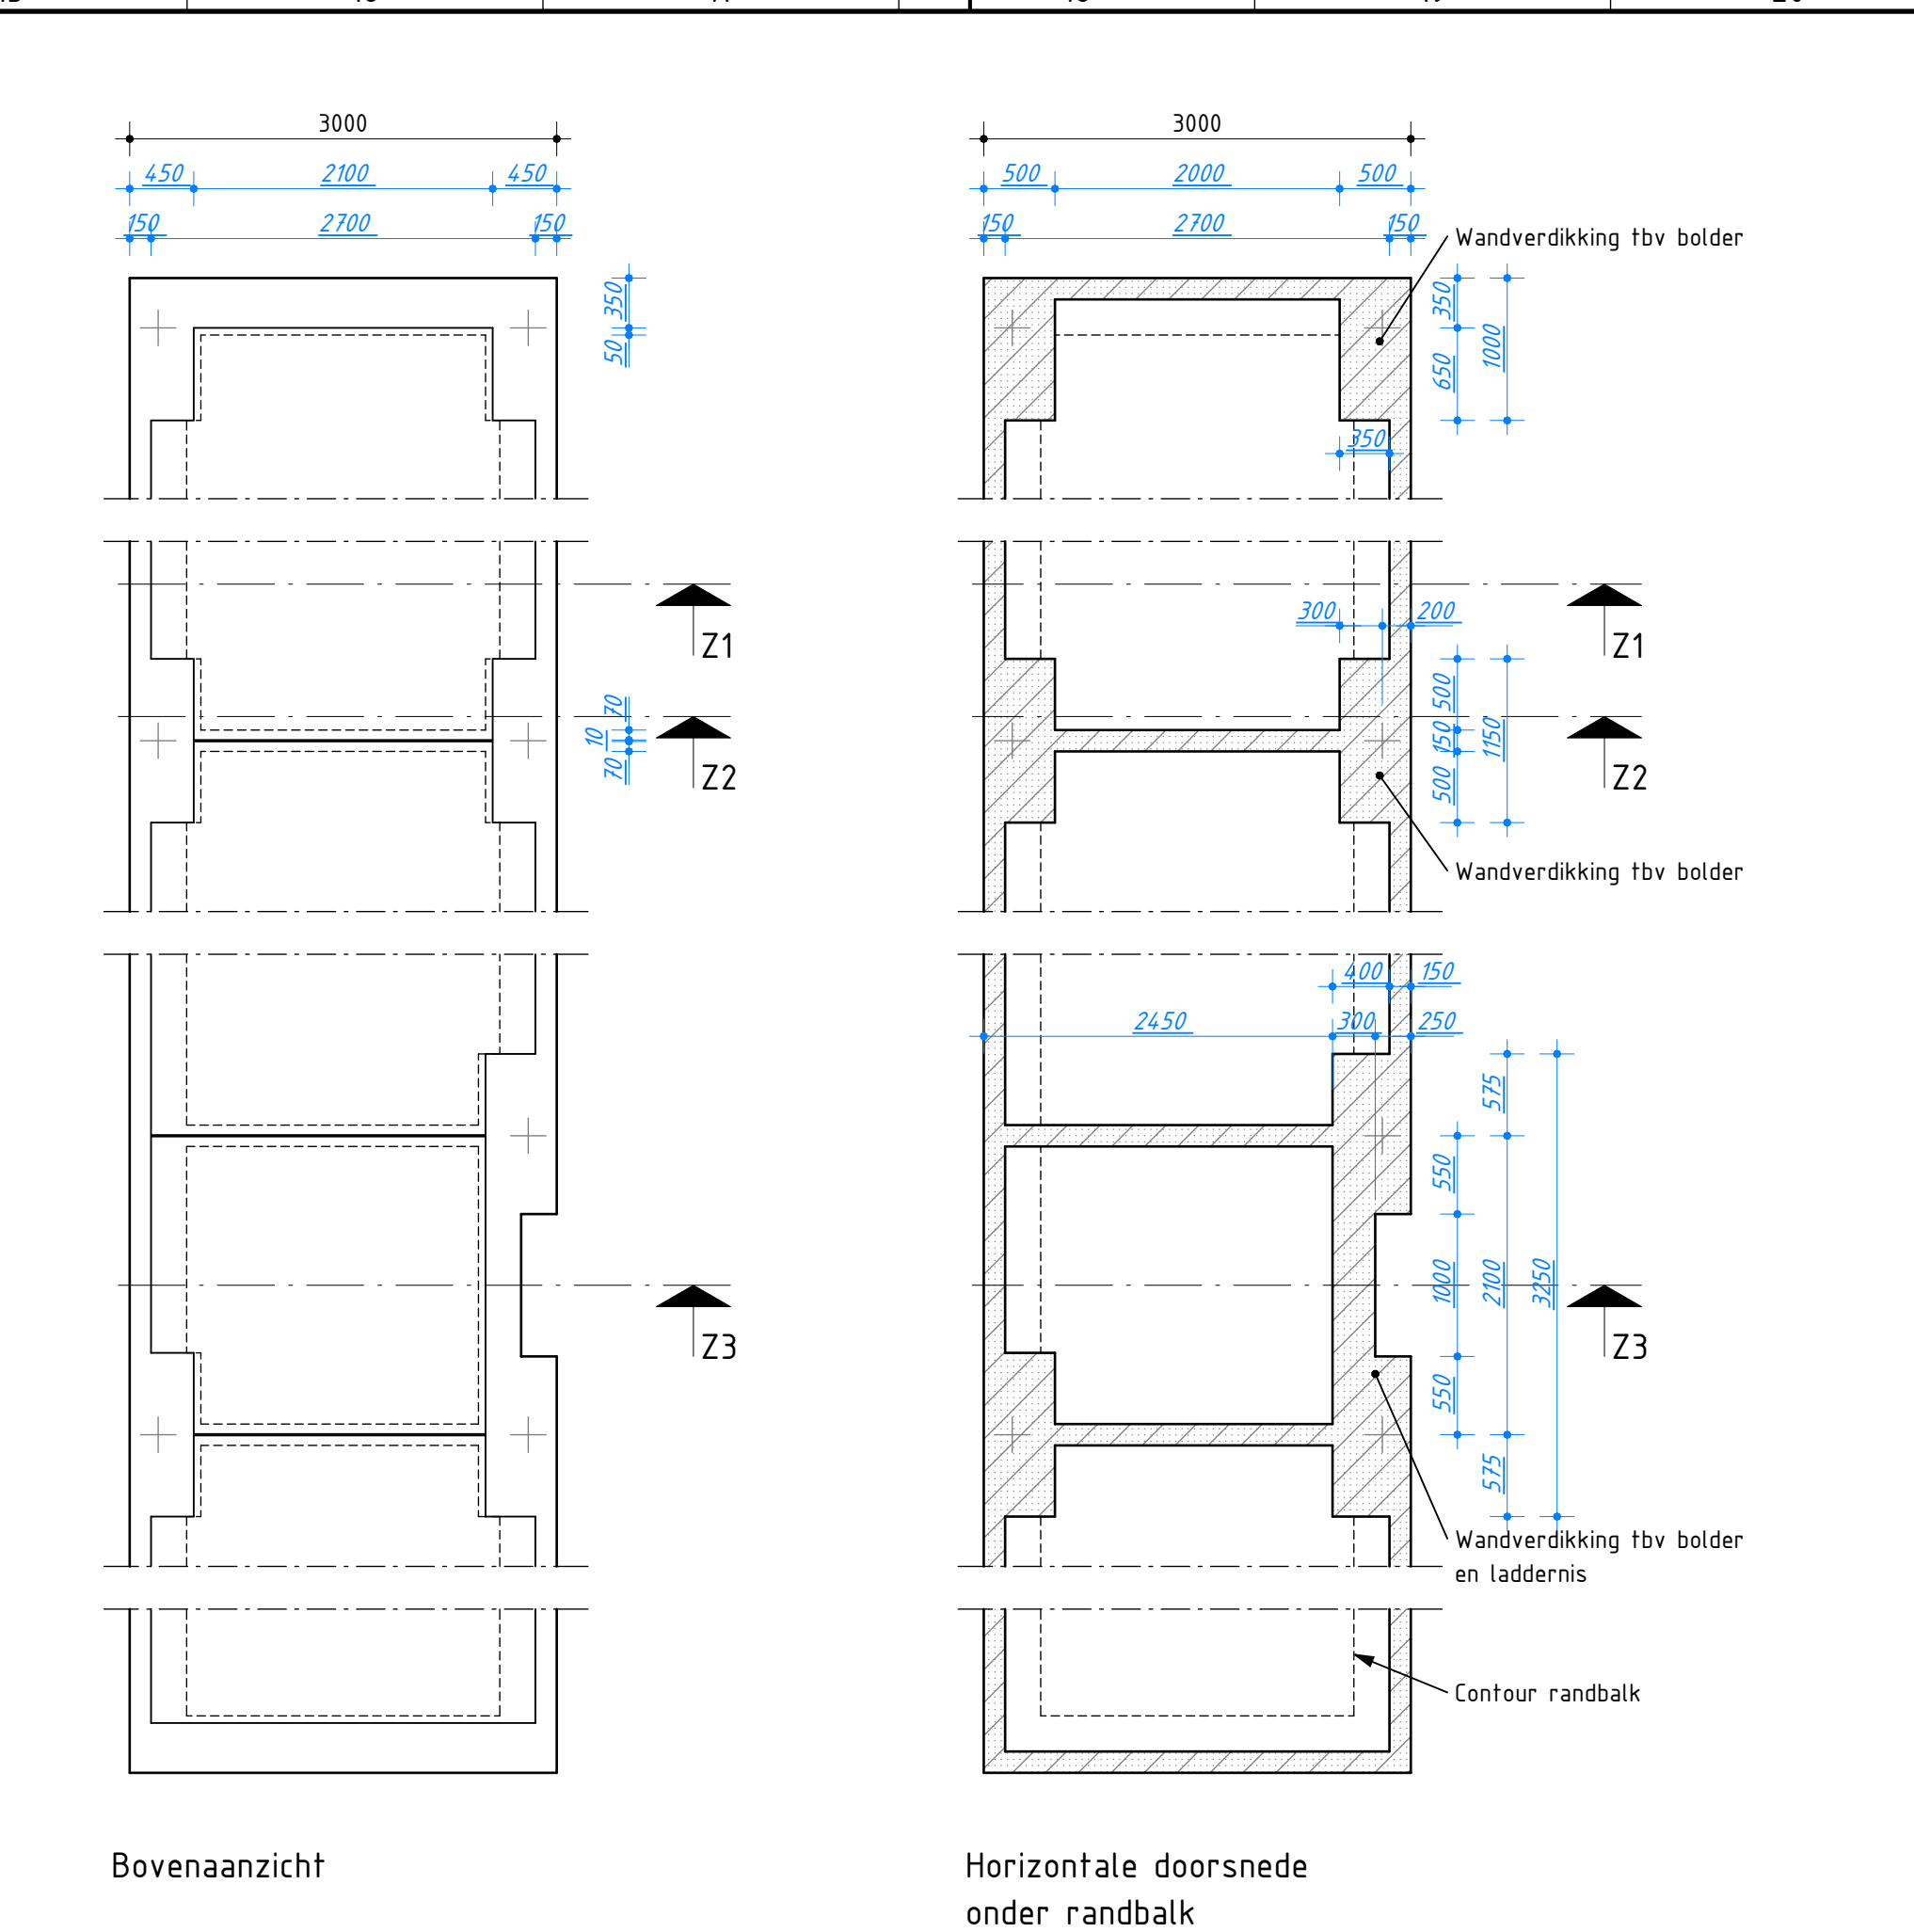
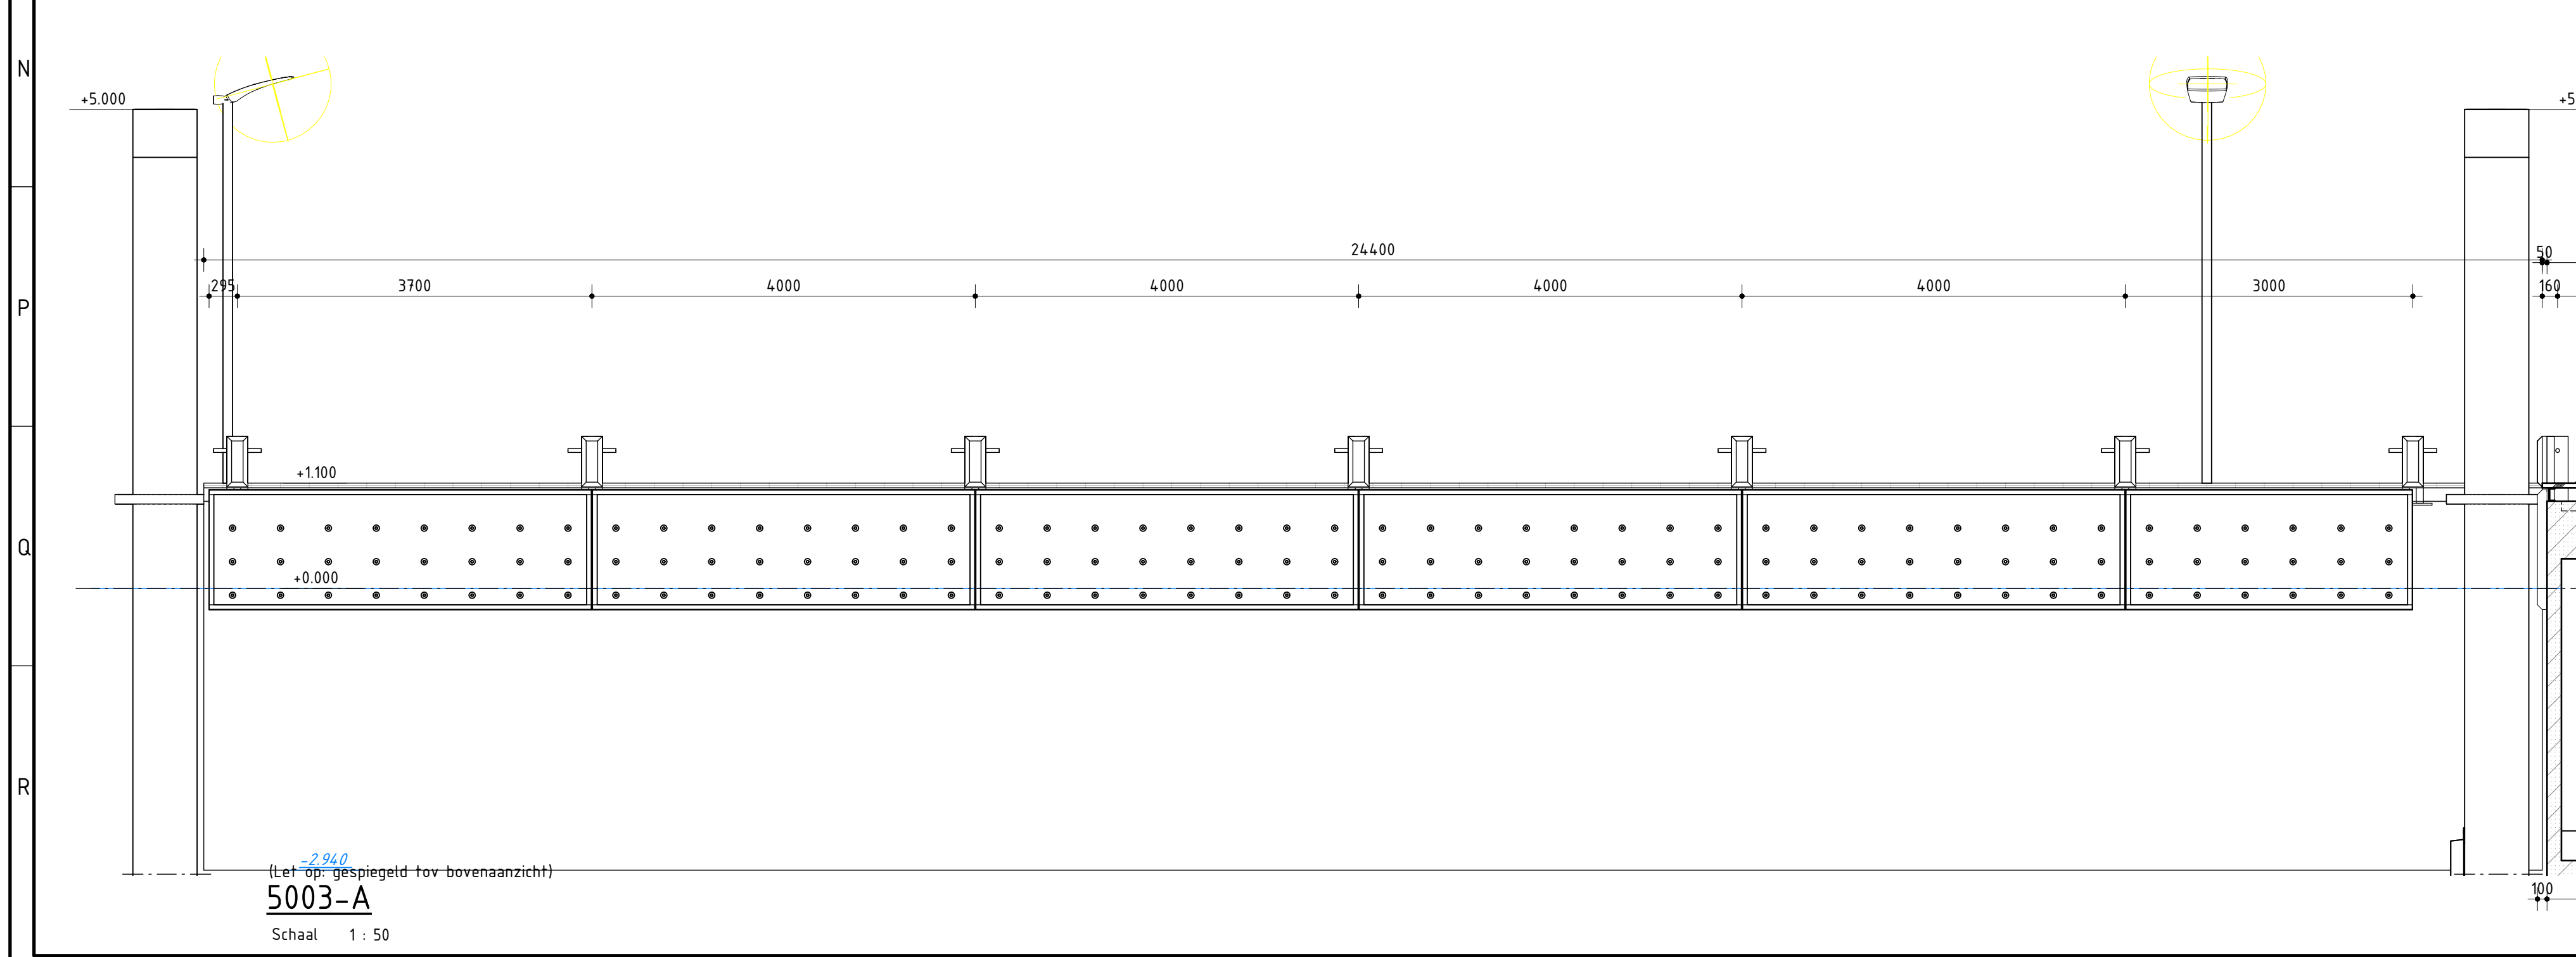


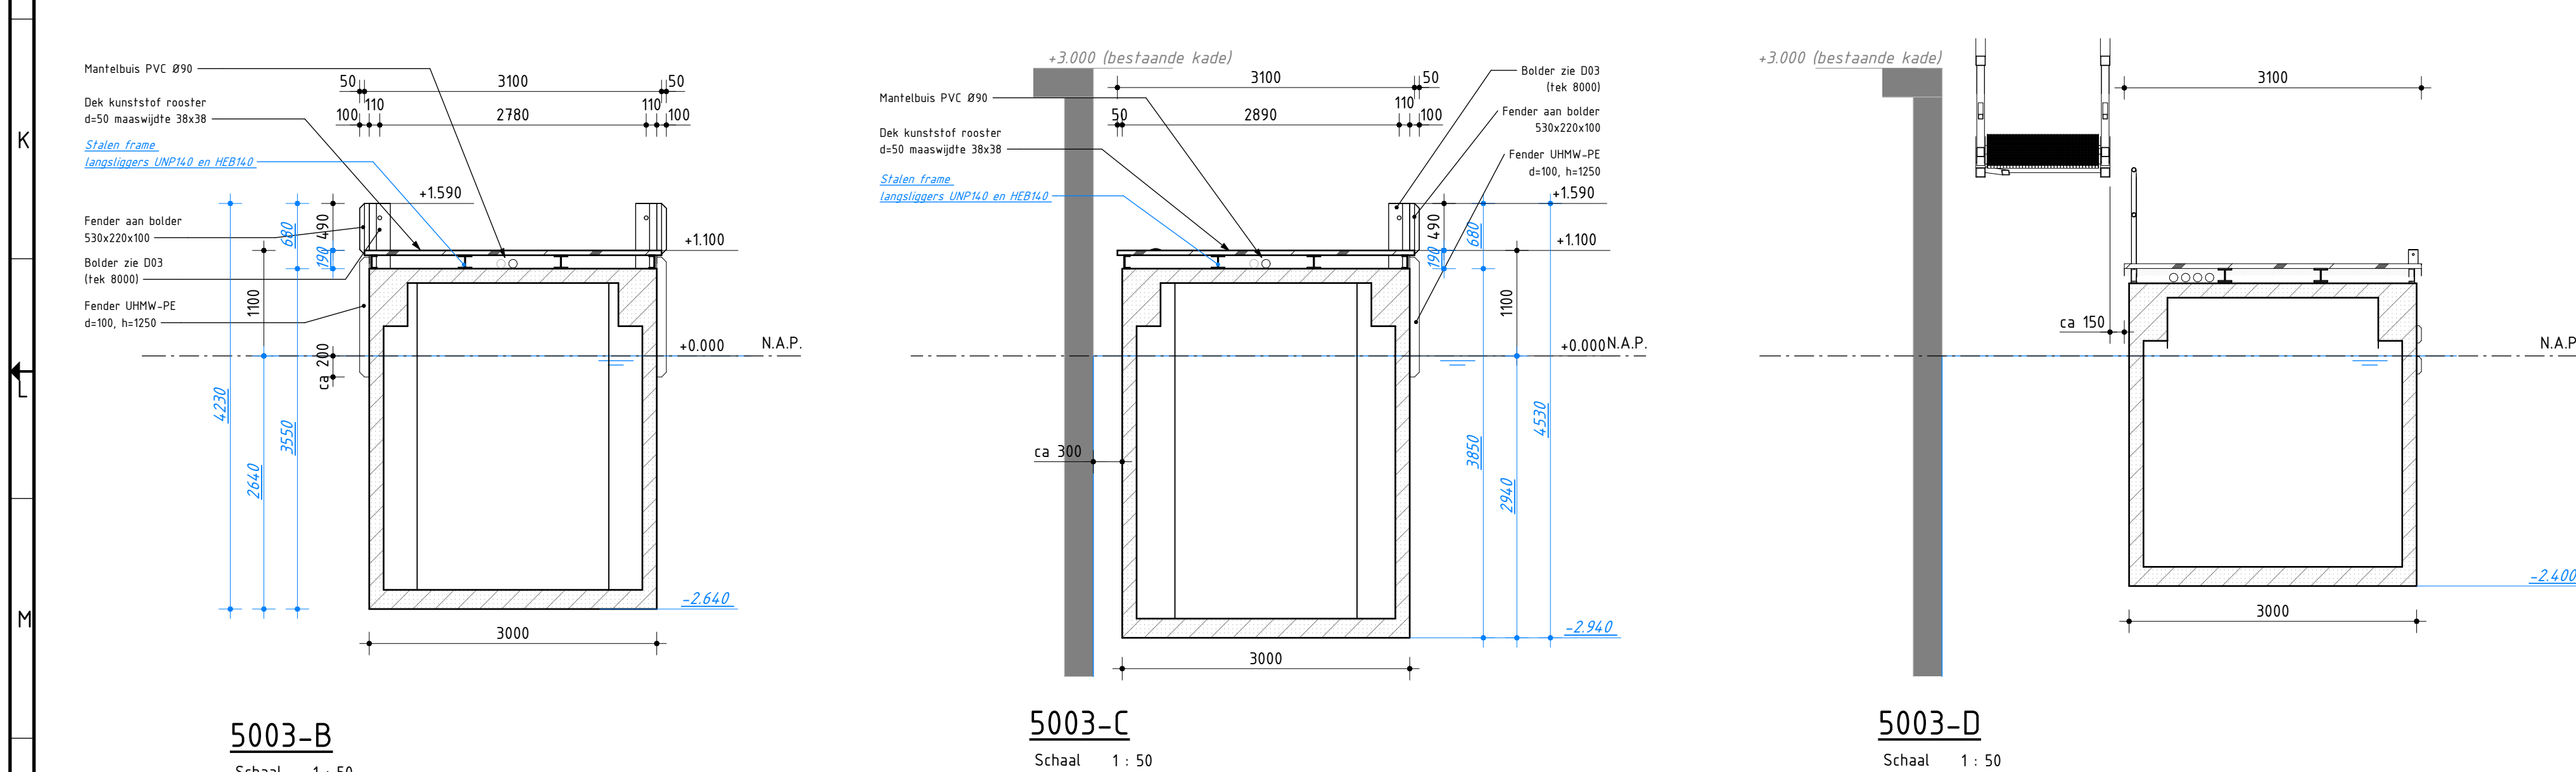

Inrichting KNRM (Zuid)
Schaal 1 : 100

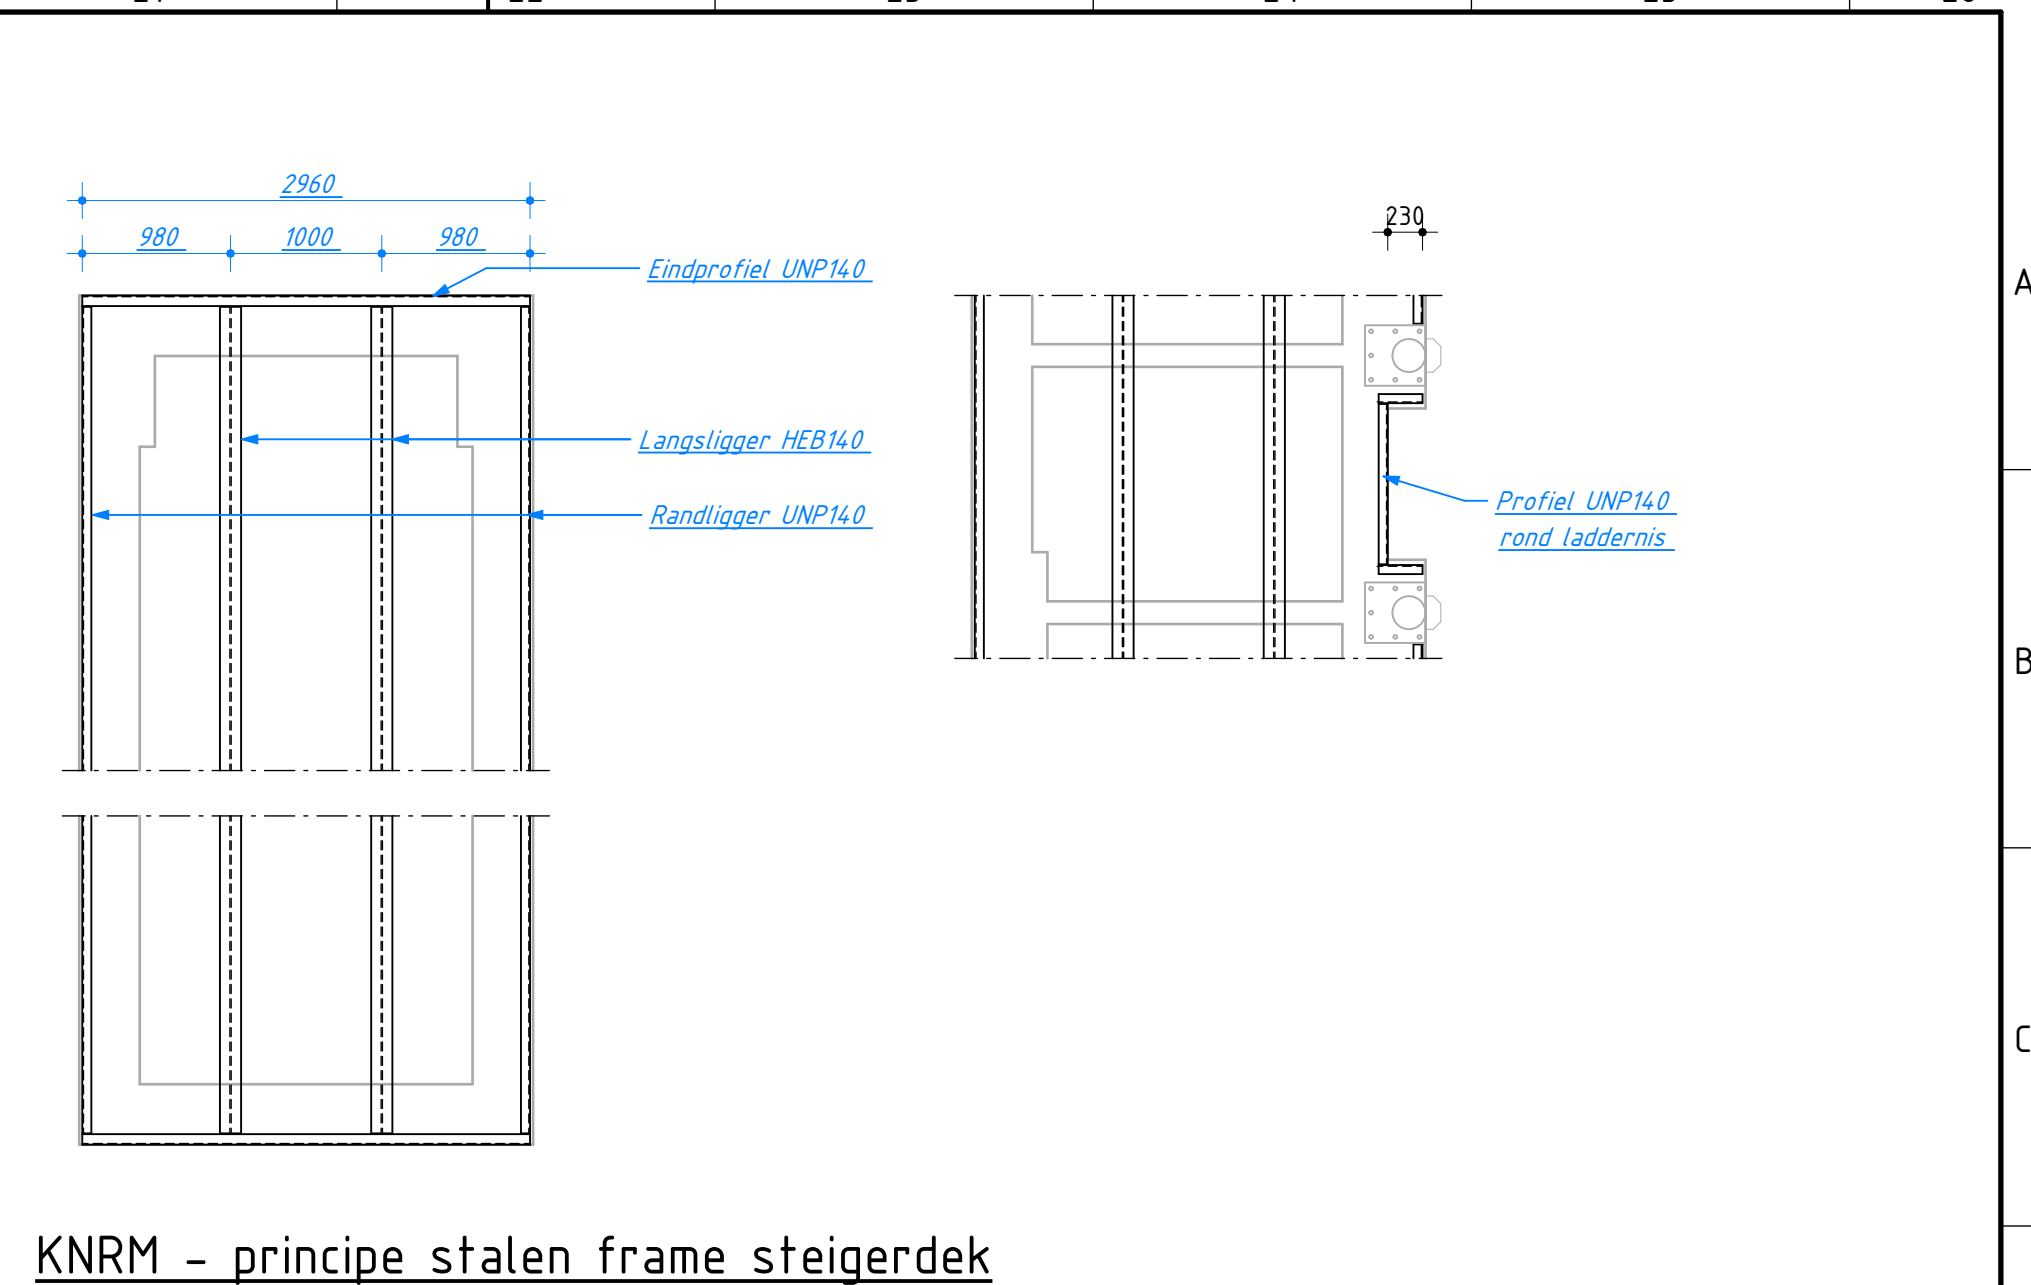


Betonwerk steiger - breedte 3m
Schaal 1 : 50

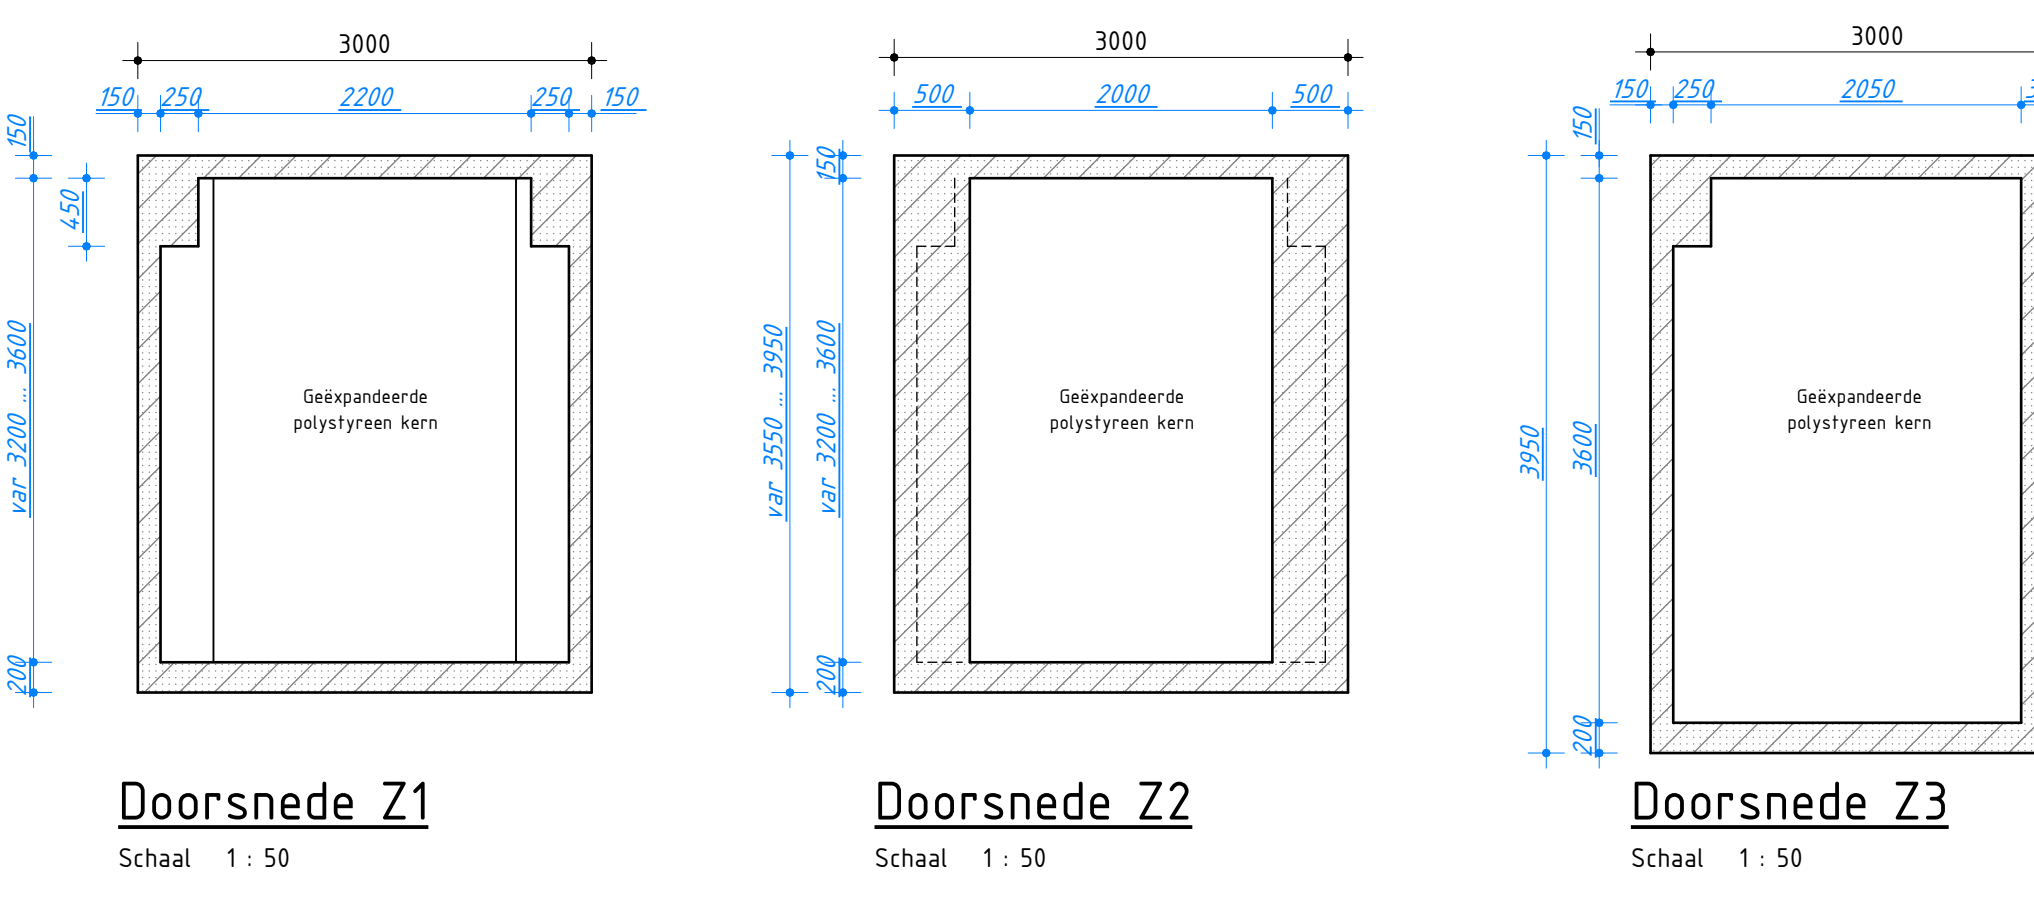

KNRM - principe stalen frame steigerdek
Schaal 1 : 50

- OPMERKINGEN:
- Hoogtematen in meters ten opzichte van N.A.P., tenzij anders vermeld.
 - Maten in millimeters, tenzij anders vermeld.
 - Houten in grams.
 - X-Y-coördinaten ten opzichte van R.O.-stelsel in meters.
 - Situatie getekend bij watersand NAP+0.00m.
 - Borden (zoveel mogelijk) hergebruiken en terugplaatsen.
 - Oriëntatieverlichting toevoegen in het loopvlak van de steigers hoh max 4m.
 - verlichting ca 40cm uit de zijkant en on-on-on links en rechts verspreidend aanbrengen.
 - Doorgaande steigerdelen uitvoeren als dilatatie, haakse aansluitingen uitvoeren als voegovergang.
- LEGENDA:
- Brandklemschild
 - Bord "Verboden afbreken militaire steiger"
 - Raddingsbord
 - Ladder (demontabel), zie tek 8000 principedetail D05
 - Verkeersinrichting op vaste steiger
 - Verkeersinrichting
 - Elektra-aansluiting punt
 - Watersysteem met pomp
 - Bord
 - Handvat voor deuren/steigerdelen
 - Uitvoeringswijze, zie te detaileren door aanvrager
- STEIGER:
- KNRM steigers
 - Doorgaande beton driver met stalen frame en kunststof roosterwiel met antislip
 - Vrijboord: 1.0m
 - Bovenbelasting: 5kN/m²

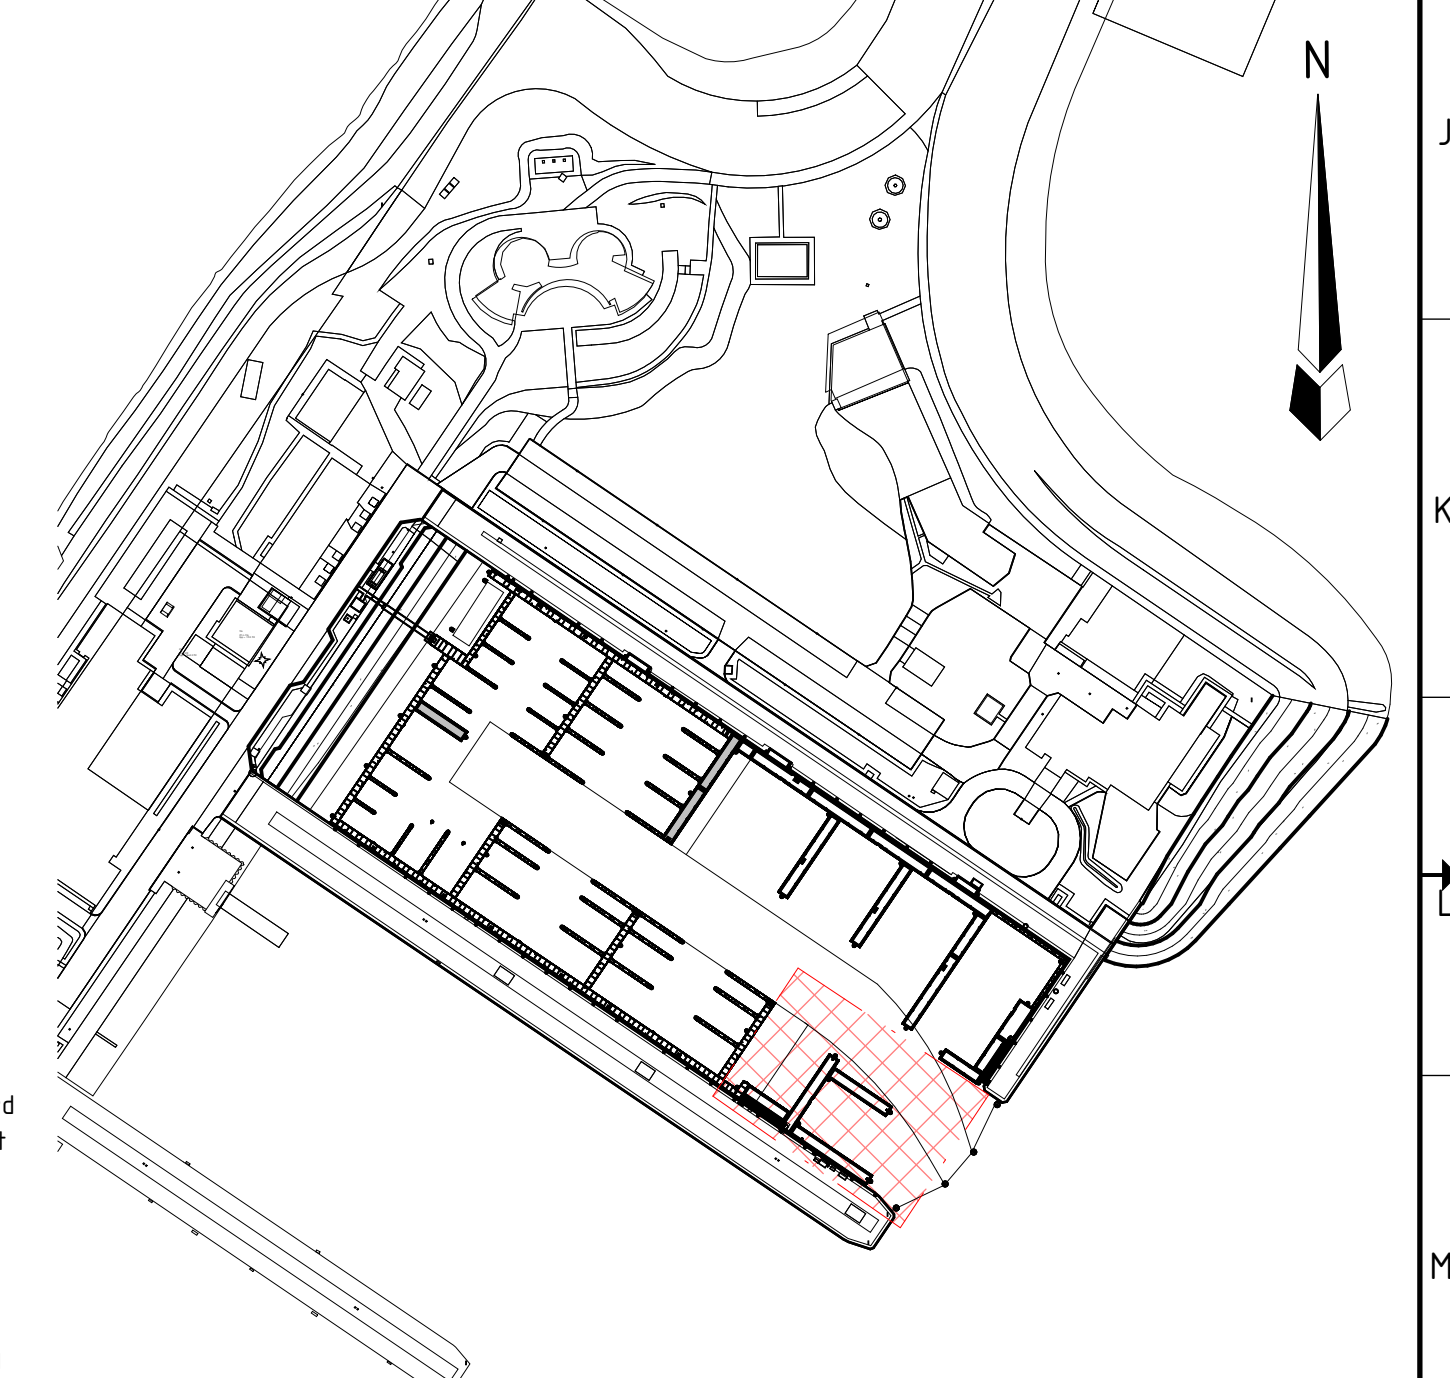

- REFERENCES:
- DHFH-ARC-DRW-WMI-DO-1000 - Overzicht nieuwe situatie
 - DHFH-ARC-DRW-WMI-DO-1000 - Nieuwe situatie type ligplaatsen
 - DHFH-ARC-DRW-WMI-DO-2000 - Paleisplan
 - DHFH-ARC-DRW-WMI-DO-5000 - Inrichting Jachthaven KNUC-Noord
 - DHFH-ARC-DRW-WMI-DO-5001 - Inrichting Jachthaven KNUC-West
 - DHFH-ARC-DRW-WMI-DO-5002 - Inrichting CZSK-West
 - DHFH-ARC-DRW-WMI-DO-7000 - Overzicht K&L en installaties
 - DHFH-ARC-DRW-WMI-DO-8000 - Details
 - DHFH-ARC-DRW-WMI-DO-8001 - Loopbrug
 - DHFH-ARC-DRW-WMI-DO-8002 - Loopbrug borden
 - DHFH-ARC-DRW-WMI-DO-8003 - Standaard loopbrug glijoplegging

3.0	Bestek	F. Linting	W. Barandragt	05-06-2026
Versie	Omschrijving	Gecontroleerd	Vrijgegeven	Datum
Opdrachtgever		Contact		
Rijkswaterstaat		RVB		
Projectbureau		Contact		
ARCADIS		Ronald De Keijzer		
Project		Contact		
32397 DH-FH - Drijvende infrastructuur - Den Helder - Fort Harssens		Ronald De Keijzer		
Projectnummer		Beveiligingscategorie		
Fase		Definitief Ontwerp		
Onderwerp		Inrichting KNRM-Zuid		
Schaal	As indicated	Bladformaat	A0-1260	Status
Contractnummer	-	Blad	- van	Definitief
Tekeningnummer				Versie
DHFH-ARC-DRW-WMI-DO-5003				3.0