


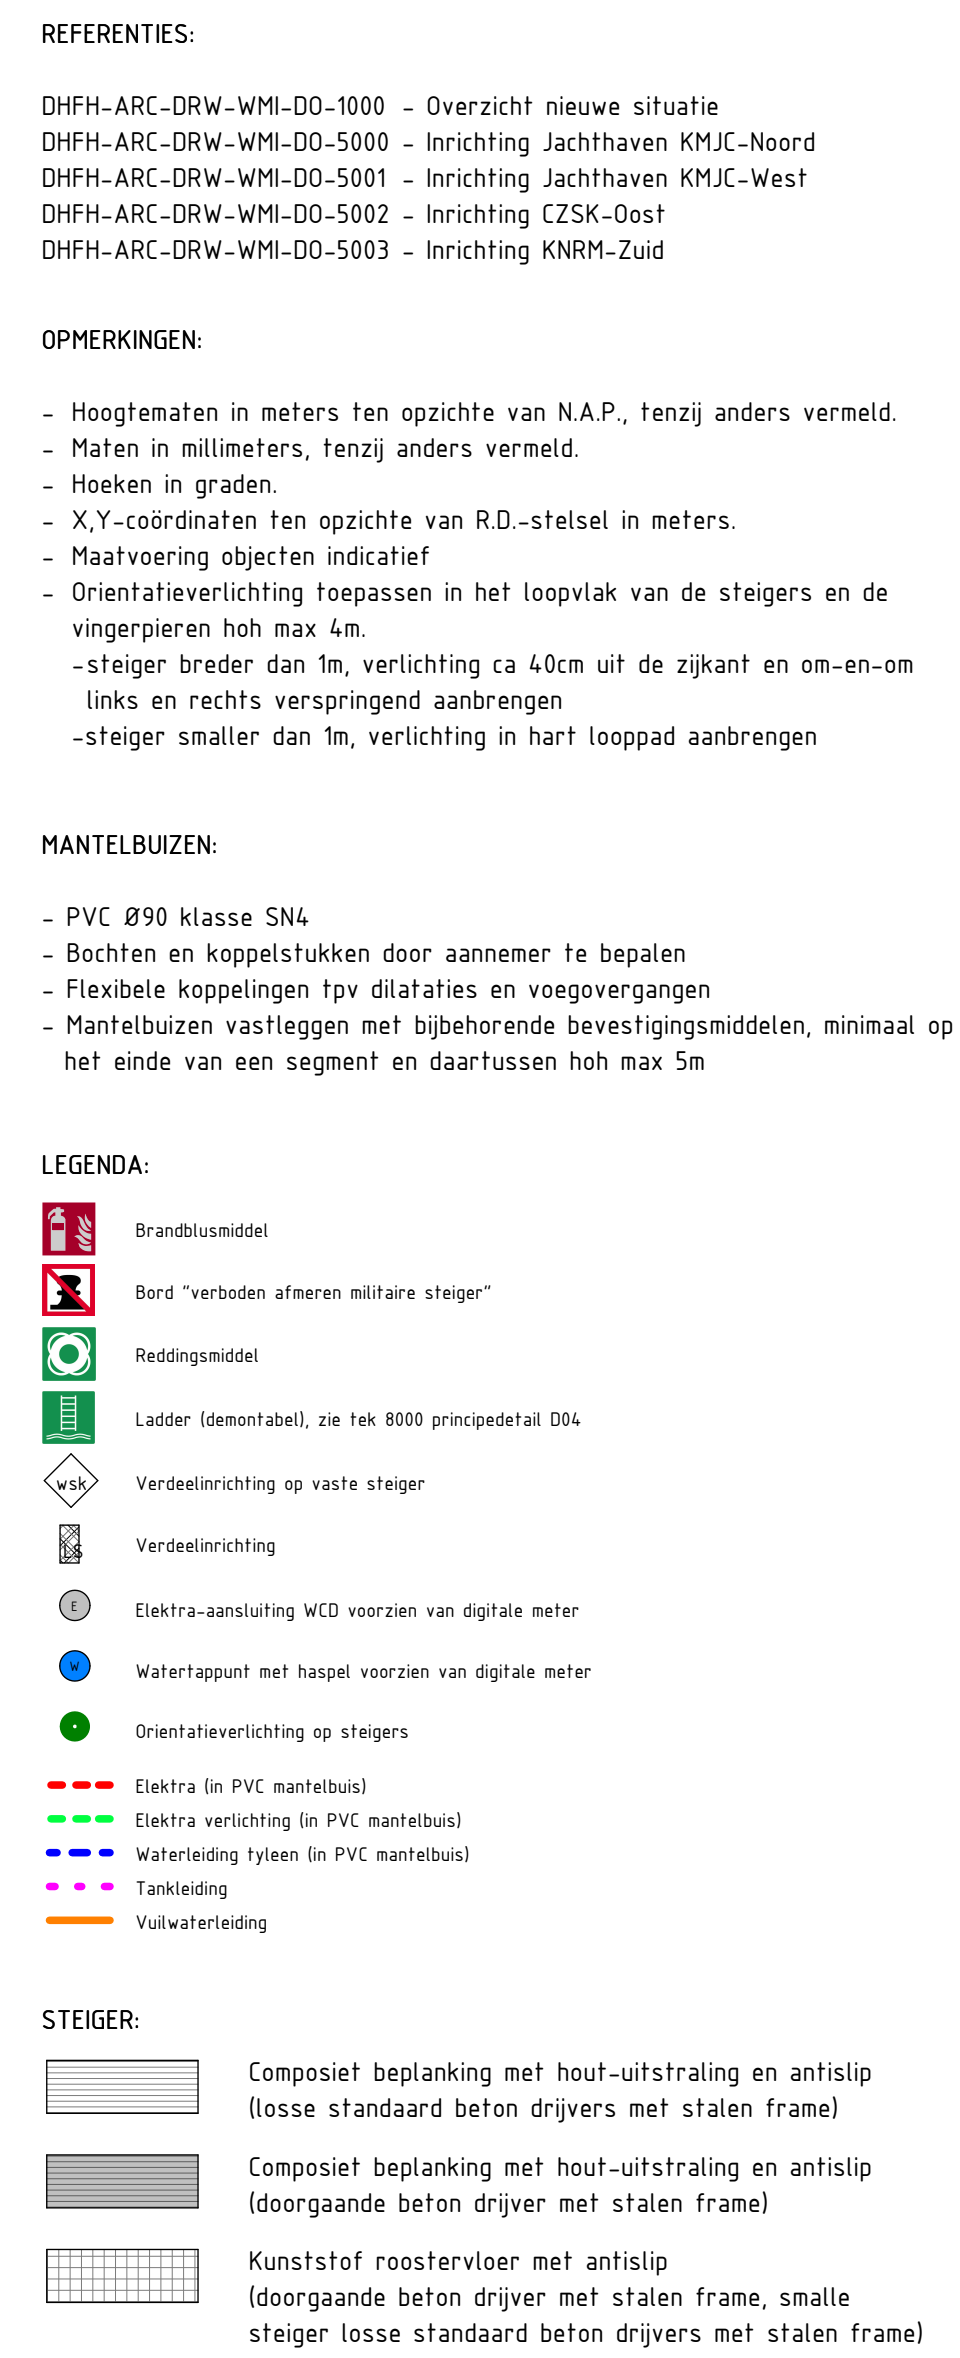

Principe aansluiting boothuis wal-steige
Schaal 1 : 50

30	Besluit	F. Lenthof	M. Barendregt	05-06-2016	
Verse	Omschrijving	Gecombineerd	Vrijgegeven	Datum	
Opdrachtgever				Contact	
				RVD	
					
Rijkswaterstaatsbedrijf					
Projectbureau					
 ARCADIS		Lidmaatschap 34 Postbus 10 8000 AC ZWOLLE T +31 (0)901 905 1301 F +31 (0)901 905 1215 info@arcadis.nl www.arcadis.com			
Project				Contact	
				Ronald De Keijzer	
32397 DH-F - Drijvende infrastructuur - Den Helder - Fort Harssens					
Projectnummer : 32375489					
Fase : Definitief ontwerp					
Onderwerp :				Beveiligingscategorie: Internaal	
Overzicht K&L en installaties					
Schaal	- As indicated	Blaafmaat	A4-N/A	Status:	
Contractnummer	-	Blaad	- van	Definitief	
Tekeningnummer :					Verse
DHFH-ARC-DRW-WMI-DO-7000					3.0