



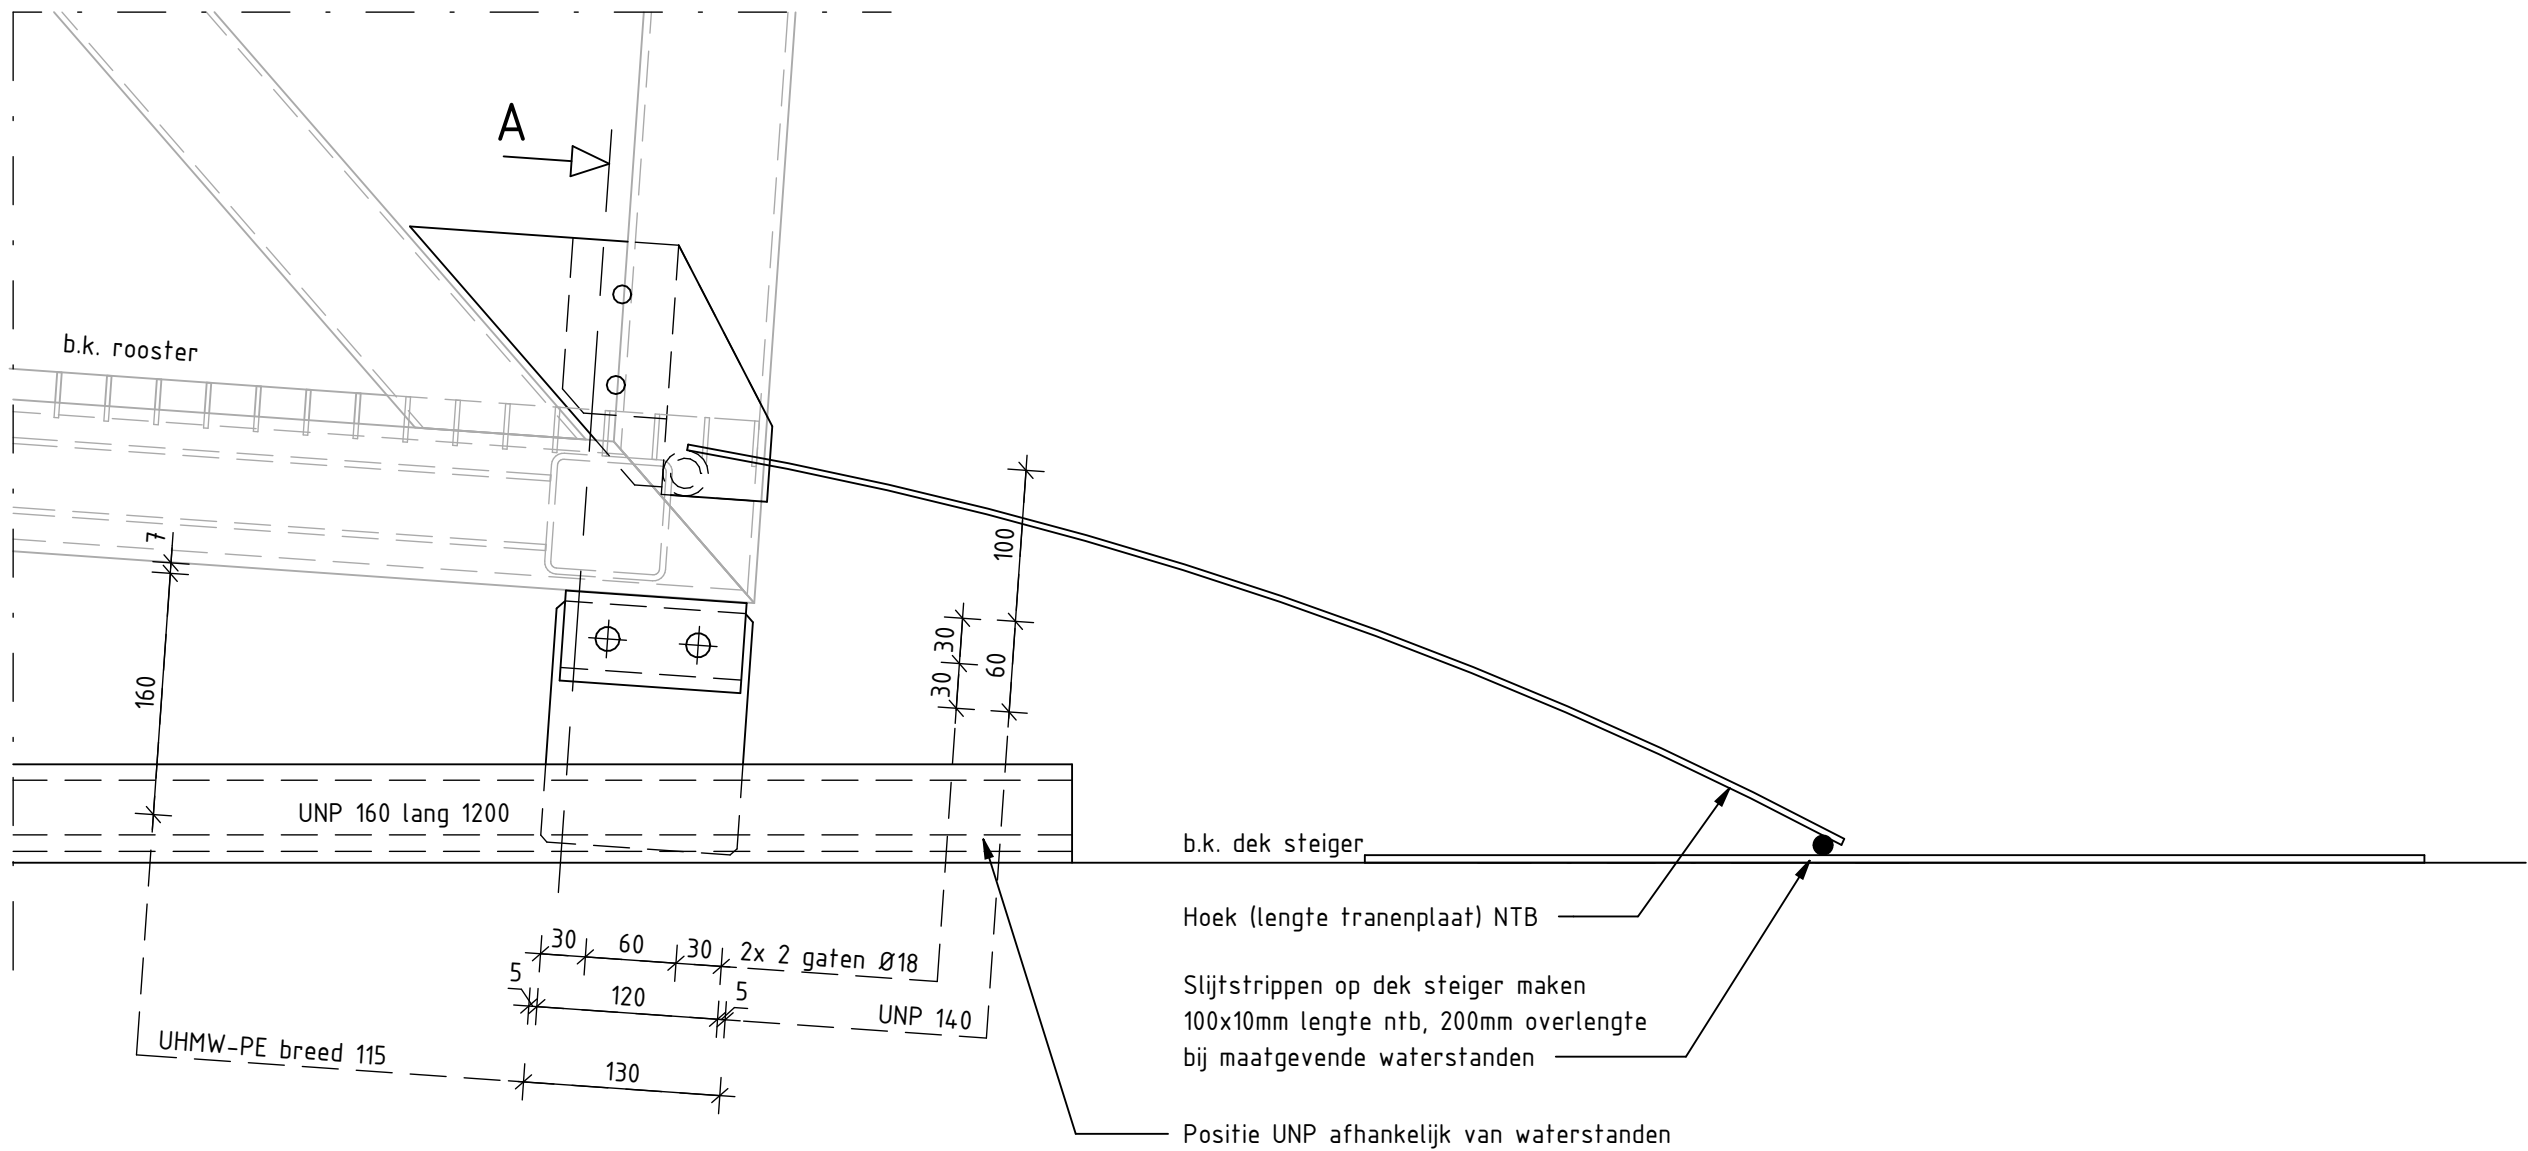

Zijaanzicht

Schaal 1 : 5

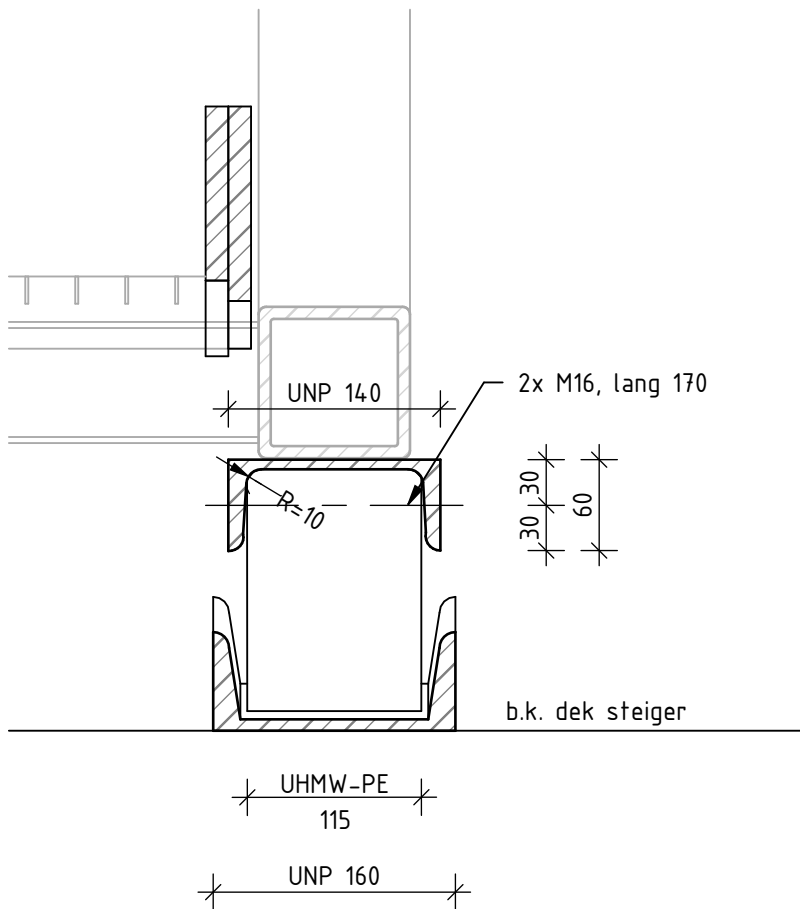

Doorsnede A

Schaal 1 : 5

REFERENTIES:

- DHFH-ARC-DRW-WMI-DO-1000 - Overzicht nieuwe situatie
- DHFH-ARC-DRW-WMI-DO-5002 - Inrichting CZSK-Oost
- DHFH-ARC-DRW-WMI-DO-5003 - Inrichting KNRM-Zuid
- DHFH-ARC-DRW-WMI-DO-8001 - Loopbrug
- DHFH-ARC-DRW-WMI-DO-8002 - Loopbrug bordes

OPMERKINGEN:

Onderstaande is van toepassing, tenzij anders aangegeven

- Alle maten in millimeters
- Hoogtematen in meters t.o.v. N.A.P.
- Staalkwaliteit volgens NEN-EN 10025: S355J2
- Alle lassen a = 7 mm
- Alle stuiklassen dienen volledig aangesloten lassen te zijn
- Alle scherpe hoeken afronden met een straal van 2 mm
- Bevestigingsmiddelen, w.o.: bouten, moeren en volgringen: klasse 8.8, thermisch verzinkt volgens NEN-EN-ISO 1461

Conserveringssysteem:

- Verfsysteem op basis van NEN-EN-ISO 12944:
 - Epoxycoating, meerlaagssysteem
 - Poly-urethaan deklaag
 - Corrossiecategorie: C5 op thermisch verzinkte ondergrond
 - Duurzaamheidsklasse: zeer hoog
 - Kleur RAL 9017 verkeerszwart

3.0	Bestek	F. Lenting	W. Barendregt	05-06-2026
Versie	Omschrijving	Gecontroleerd	Vrijgegeven	Datum

Opdrachtgever

Contact
RVB



Rijksvastgoedbedrijf

Projectbureau



Lübeckplein 34
Postbus 135
8000 AC ZWOLLE
Tel +31 (0)88 426 1261
Fax +31 (0)88 426 1215
info@arcadis.nl
www.arcadis.com

Project

Contact
Ronald De Keijzer

32397 DH-FH - Drijvende infrastructuur - Den Helder - Fort Harssens

Projectnummer : 30275489
Fase : Definitief Ontwerp

Beveiligingscategorie:
Internal

Onderwerp : Loopbrug glijoplegging

Schaal : zie tekening
Contractnummer :

Bladformaat : A2
Blad :

Status:
Definitief

Tekeningnummer :
DHFH-ARC-DRW-WMI-DO-8003

Versie:
3.0

DocId: