


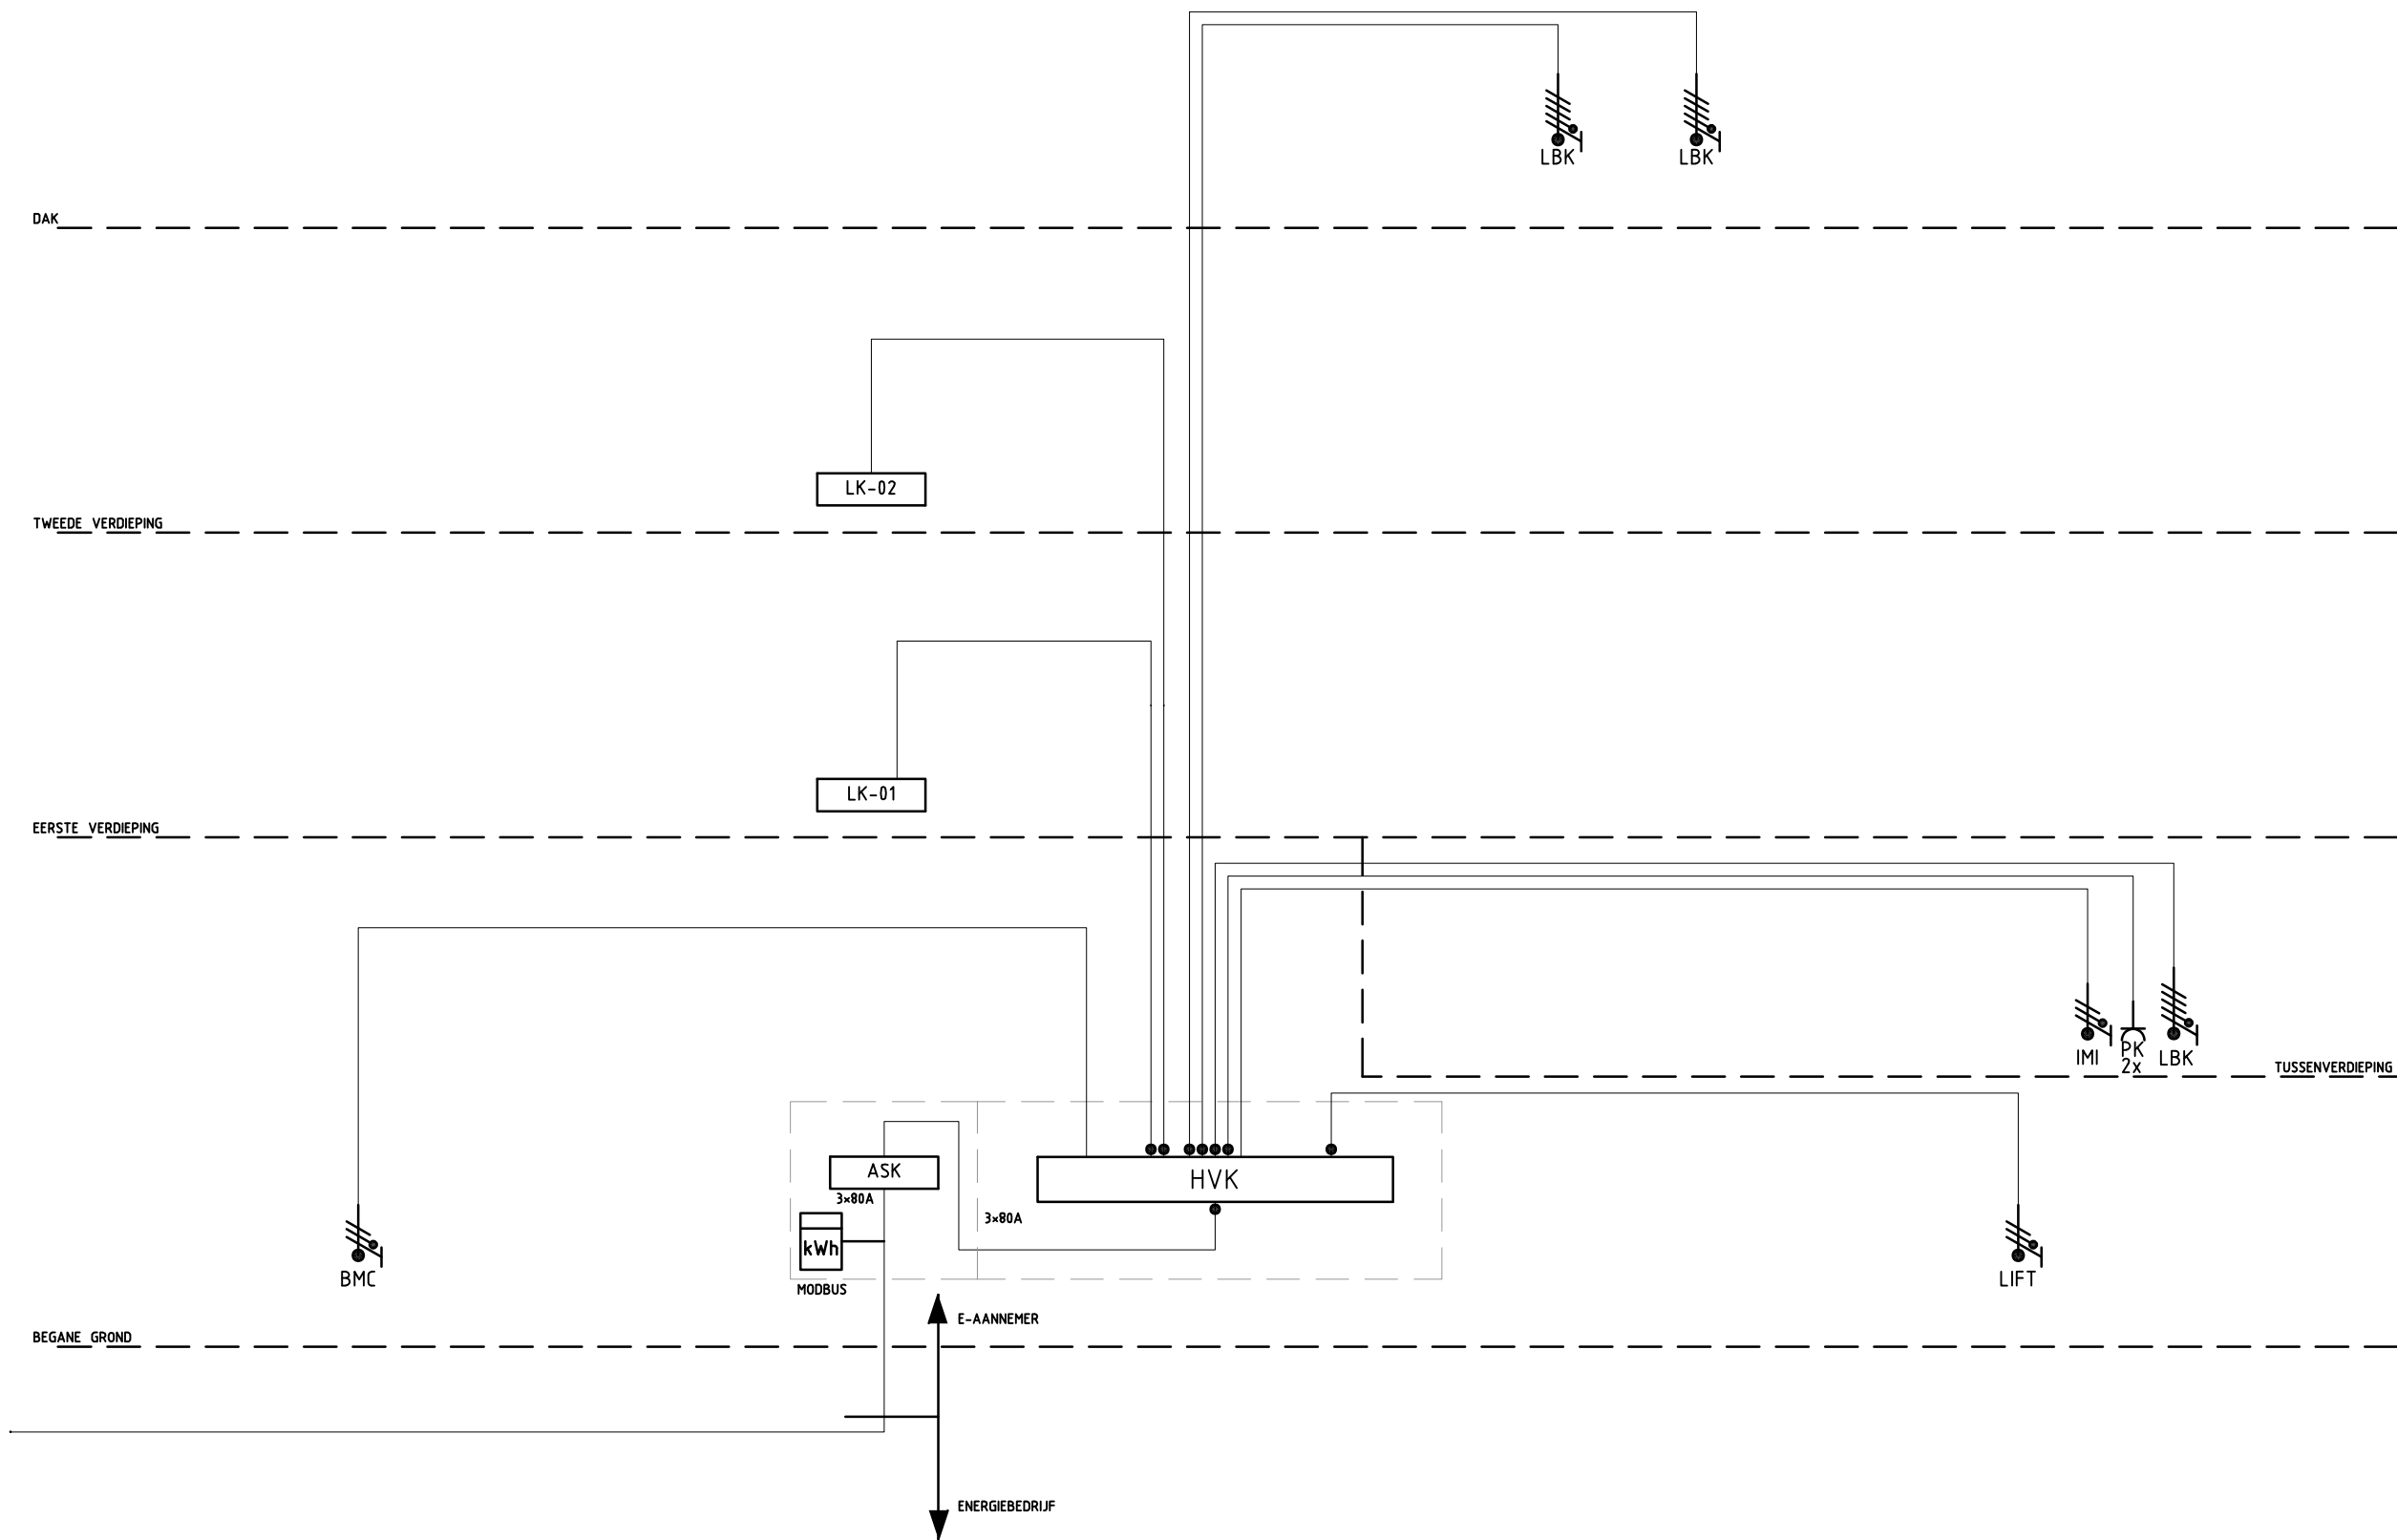

RENVOOI:

- HVK

HOOFDVERDEELINRICHTING
- ASK

AANSLUITKAST NUTS

- MODBUS POWERMETER OP GBS
- VOEDING 400V
- VOEDING 230V

AFKORTINGEN

- PK PATCHKAST
- RK REGELKAST
- WP WARMTEPOMP
- LBK LUCHTBEHANDELINGSKAST
- BO BOILER

DEFINITIEF ONTWERP

De Blaay – Van den Bogaard Raadgevende Ingenieurs B.V.

's-Gravenweg 17 2901 LA Capelle a/d IJssel Tel: 010-2757171 blaayri@blaay.nl www.blaay.nl



Schaal:	n.v.t.	Datum:		Opdrachtgever:	DE HAAGSE SCHOLEN
Getekend:	R.K.	27-2-2026			
Gecontr.:	A.H.			Architect:	NIEUWE ARCHITECTEN te UTRECHT
Project:	VERNIEUWBOUW DELAREY SCHOOL				Formaat: A3
Omschrijving:	ELEKTROTECHNISCHE INSTALLATIE BLOKSCHEMA VERDEELINRICHTINGEN				Project nr.: 3029
Rev.	Datum:				Tek.nr.: E-BLK