


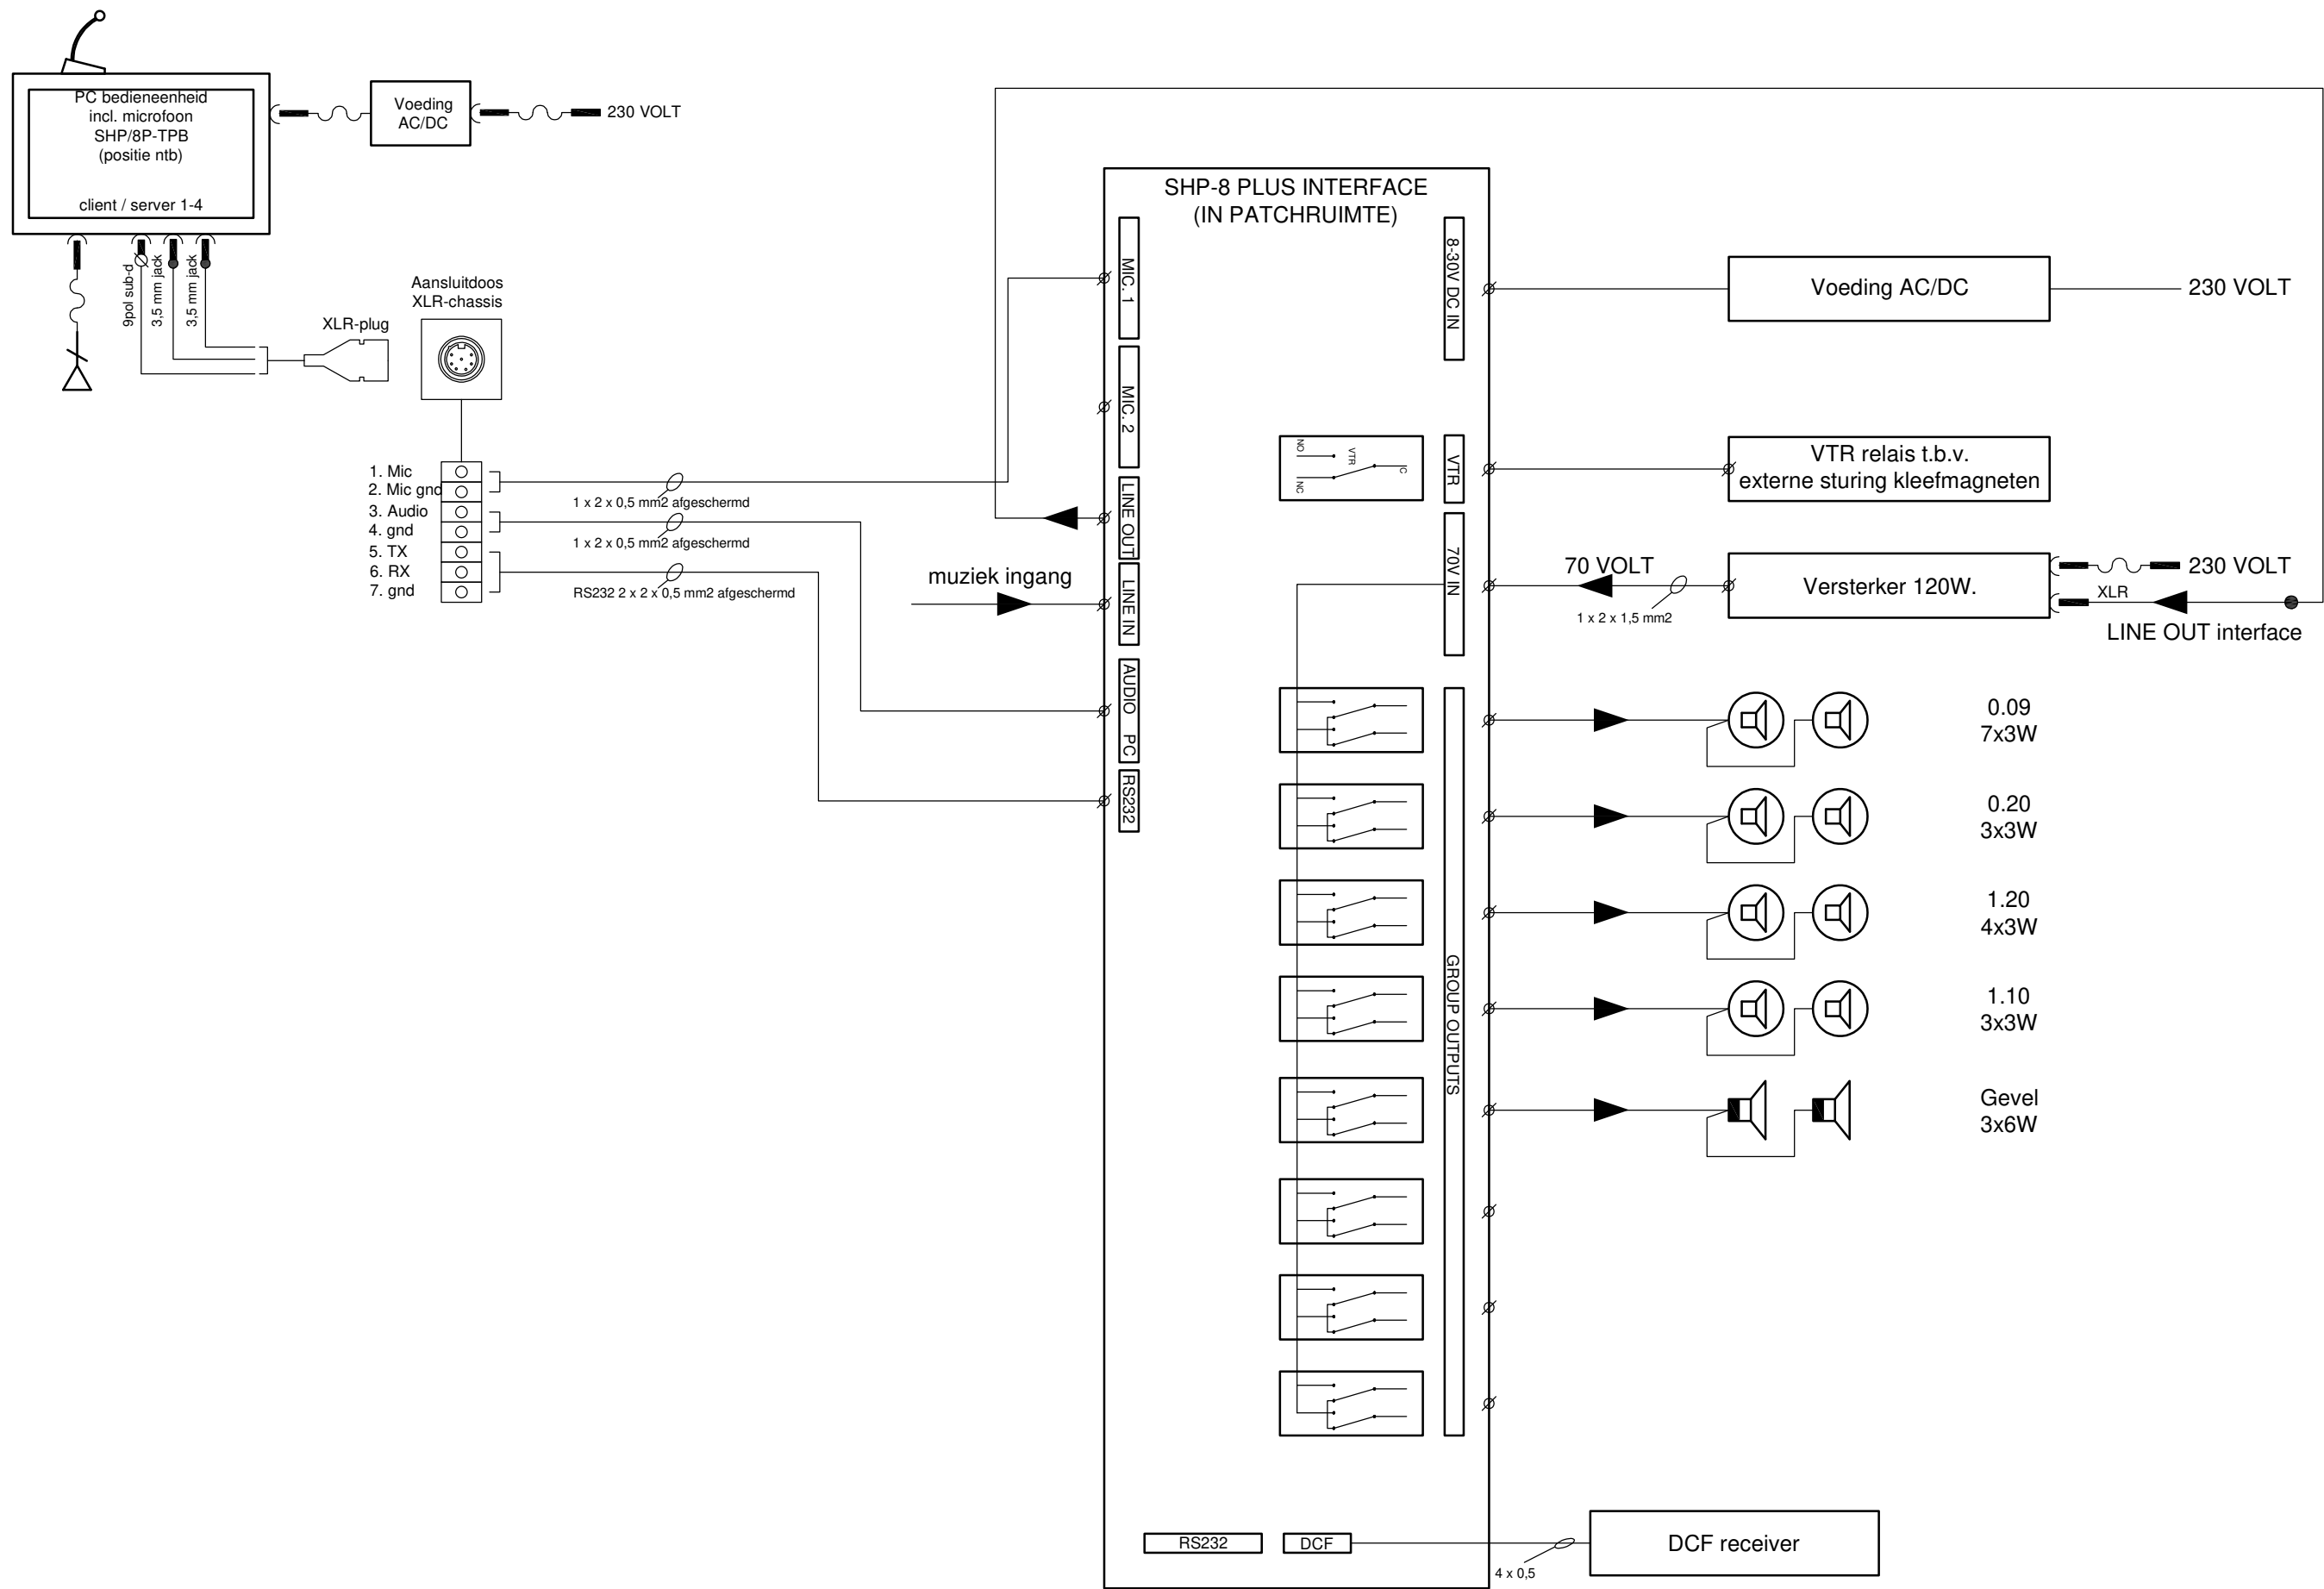

OPMERKINGEN:

- EXACTE AANTAL EN TYPE SPEAKERS CONFORM PLATTEGRONDTOKENINGEN.
- EXACTE ZONE INDELING TEN TIJDE VAN UITVOERING VAST TE STELLEN.
- INSTELWAARDE VERMOGEN SPEAKERS CONFORM OPGAVE LEVERANCIER.
- KOPPELING MET KLEEFMAGNETEN (DICHTVALLLEN DEUREN).
- BEKABELING T.B.V. LUIDSPREKERS VOLT 2x1,5mm2 CCA. AANLEG IN KRACHTCOMPARTIMENT KABELGOOT.
- EXACTE POSITIE PC-BEDIENPOST N.T.B.

DEFINITIEF ONTWERP

De Blaay – Van den Bogaard Raadgevende Ingenieurs B.V.



's-Gravenweg 17
Tel: 010-2757171
2901 LA Capelle a/d IJssel
blaayri@blaay.nl
www.blaay.nl

Schaal:	n.v.t.	Datum:	Opdrachtgever:	DE HAAGSE SCHOLEN	
Getekend:	R.K.	27-2-2026	Architect:	NIEUWE ARCHITECTEN te UTRECHT	
Gecontroleerd:	A.H.				
Project:	VERNIEUWBOUW DELAREY SCHOOL te DEN HAAG			Formaat:	Projectnr.:
Omschrijving:	ELEKTROTECHNISCHE INSTALLATIE BLOKSCHEMA LESTIJD SIGNALERING			A2	3029
					Tekening nr.:
					E-LTS

F	
E	
D	
C	
B	
A	
Rev.	Datum:

Copyright reserved

Bouwkundige onderlegger:

n.v.t.

Filenaam:

E3029BLK_E-LTS.dwg