
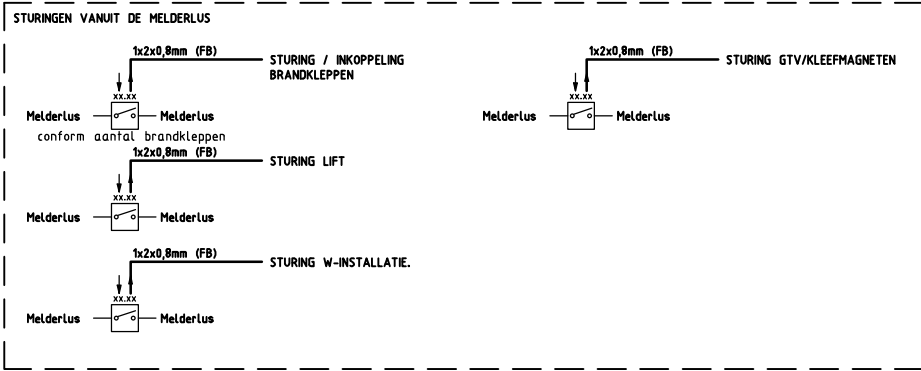


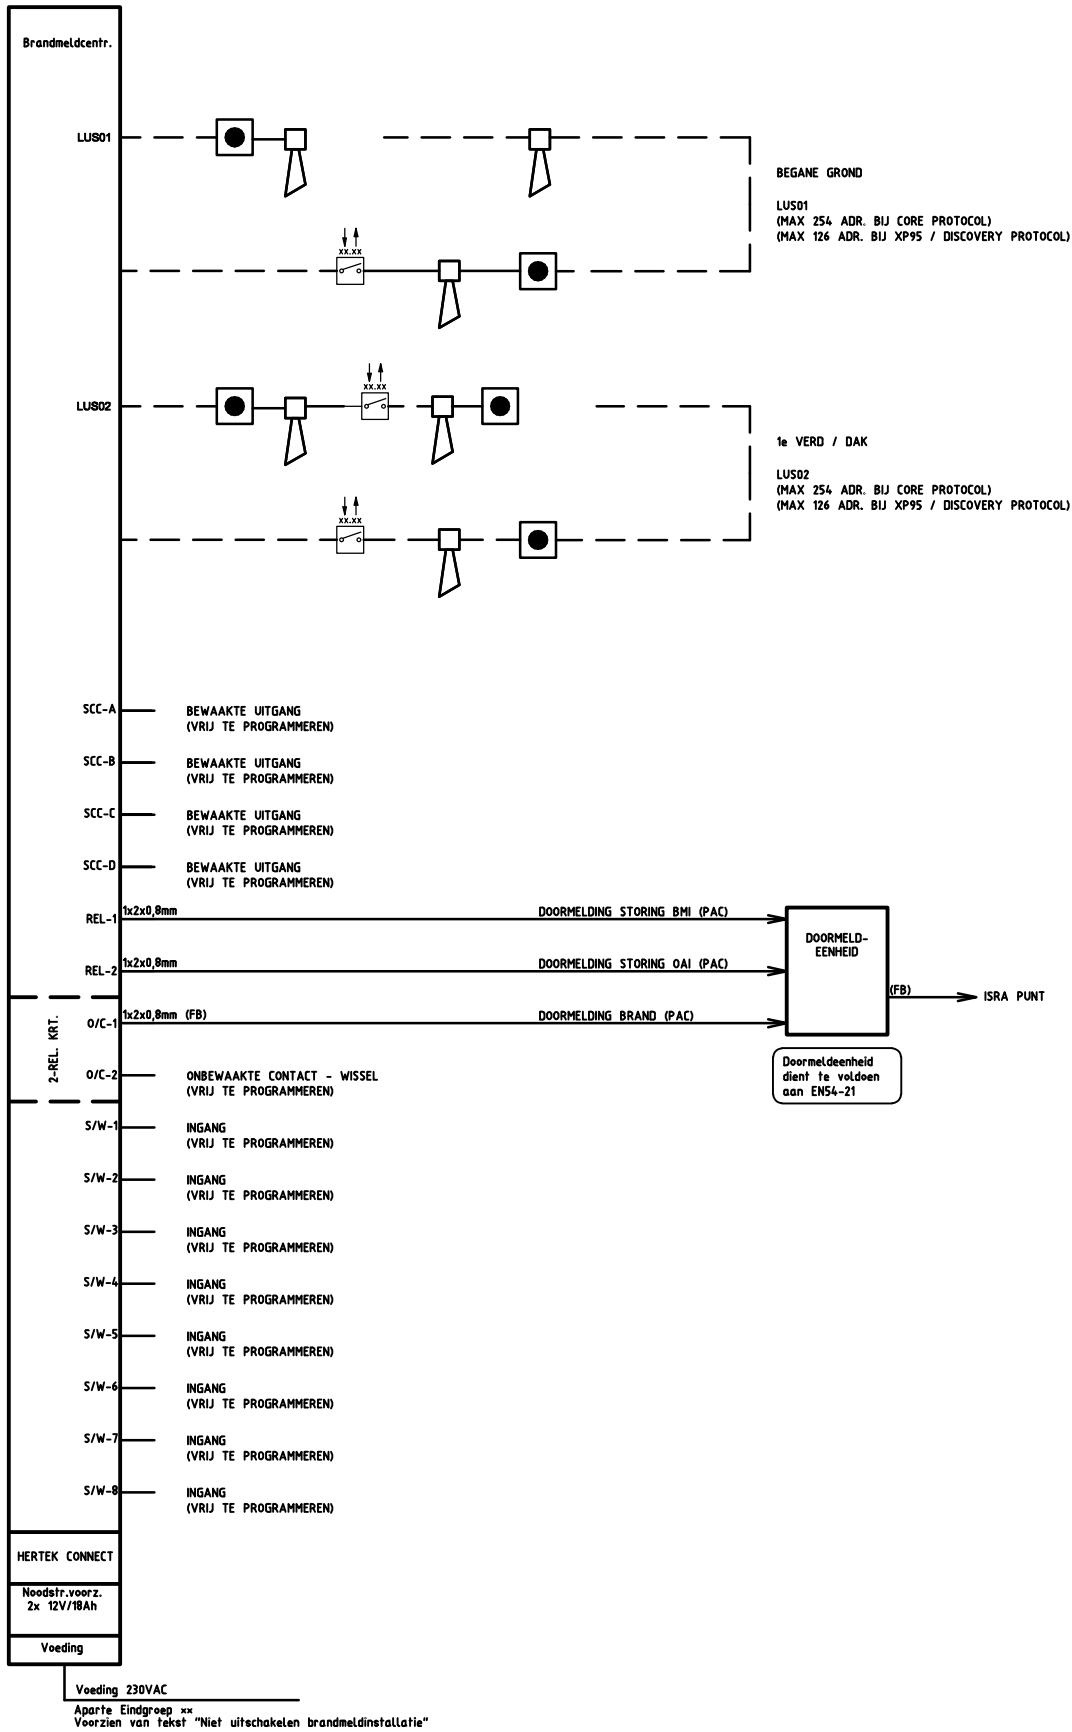

OPMERKINGEN

- BRANDMELDINSTALLATIE ALS NIET AUTOMATISCHE BEWAKINGSOMVANG CONFORM DE NEN2545;
- ONTRUIMINGSINSTALLATIE TYPE B CONFORM NEN2575.
- SLOWWHOOPS UITVOEREN ALS SOKKELSLOWWHOOOP.
- MONTAGE VAN SOKKELSLOWWHOOPS TEGEN (VERLAAGD) PLAFOND.

RENVOOI

- ROOKMELDER
- HANDBRANDMELDER
- I/O MODULEN T.B.V. STURINGEN:
 - BRANDKLEPPEN
 - VENTILATIE
- NEVENINDICATOR
- LUIDALARMGEVER (SOKKELSLOWWHOOOP)

DEFINITIEF ONTWERP

De Blaay – Van den Bogaard Raadgevende Ingenieurs B.V.

's-Gravenweg 17 2901 LA Capelle a/d IJssel Tel: 010-2757171 blaayri@blaay.nl www.blaay.nl

Schaal: n.v.t.	Datum: 27-2-2026	Opdrachtgever: DE HAAGSE SCHOLEN
Getekend: R.K.	Gecontr.: A.H.	Architect: NIEUWE ARCHITECTEN te UTRECHT
Project: VERNIEUWBOUW DELAREY SCHOOL	Omschrijving: ELEKTROTECHNISCHE INSTALLATIE BLOKSCHEMA BRANDMELD- ONTRUIMINGSINSTALLATIE	Formaat: A3
Rev.	Datum:	Project nr.: 3029
		Tek.nr.: E-BMI

