


DAK / TECHNISCHE RUIMTEN

DAK / TECHNISCHE RUIMTEN

BEGANE GROND

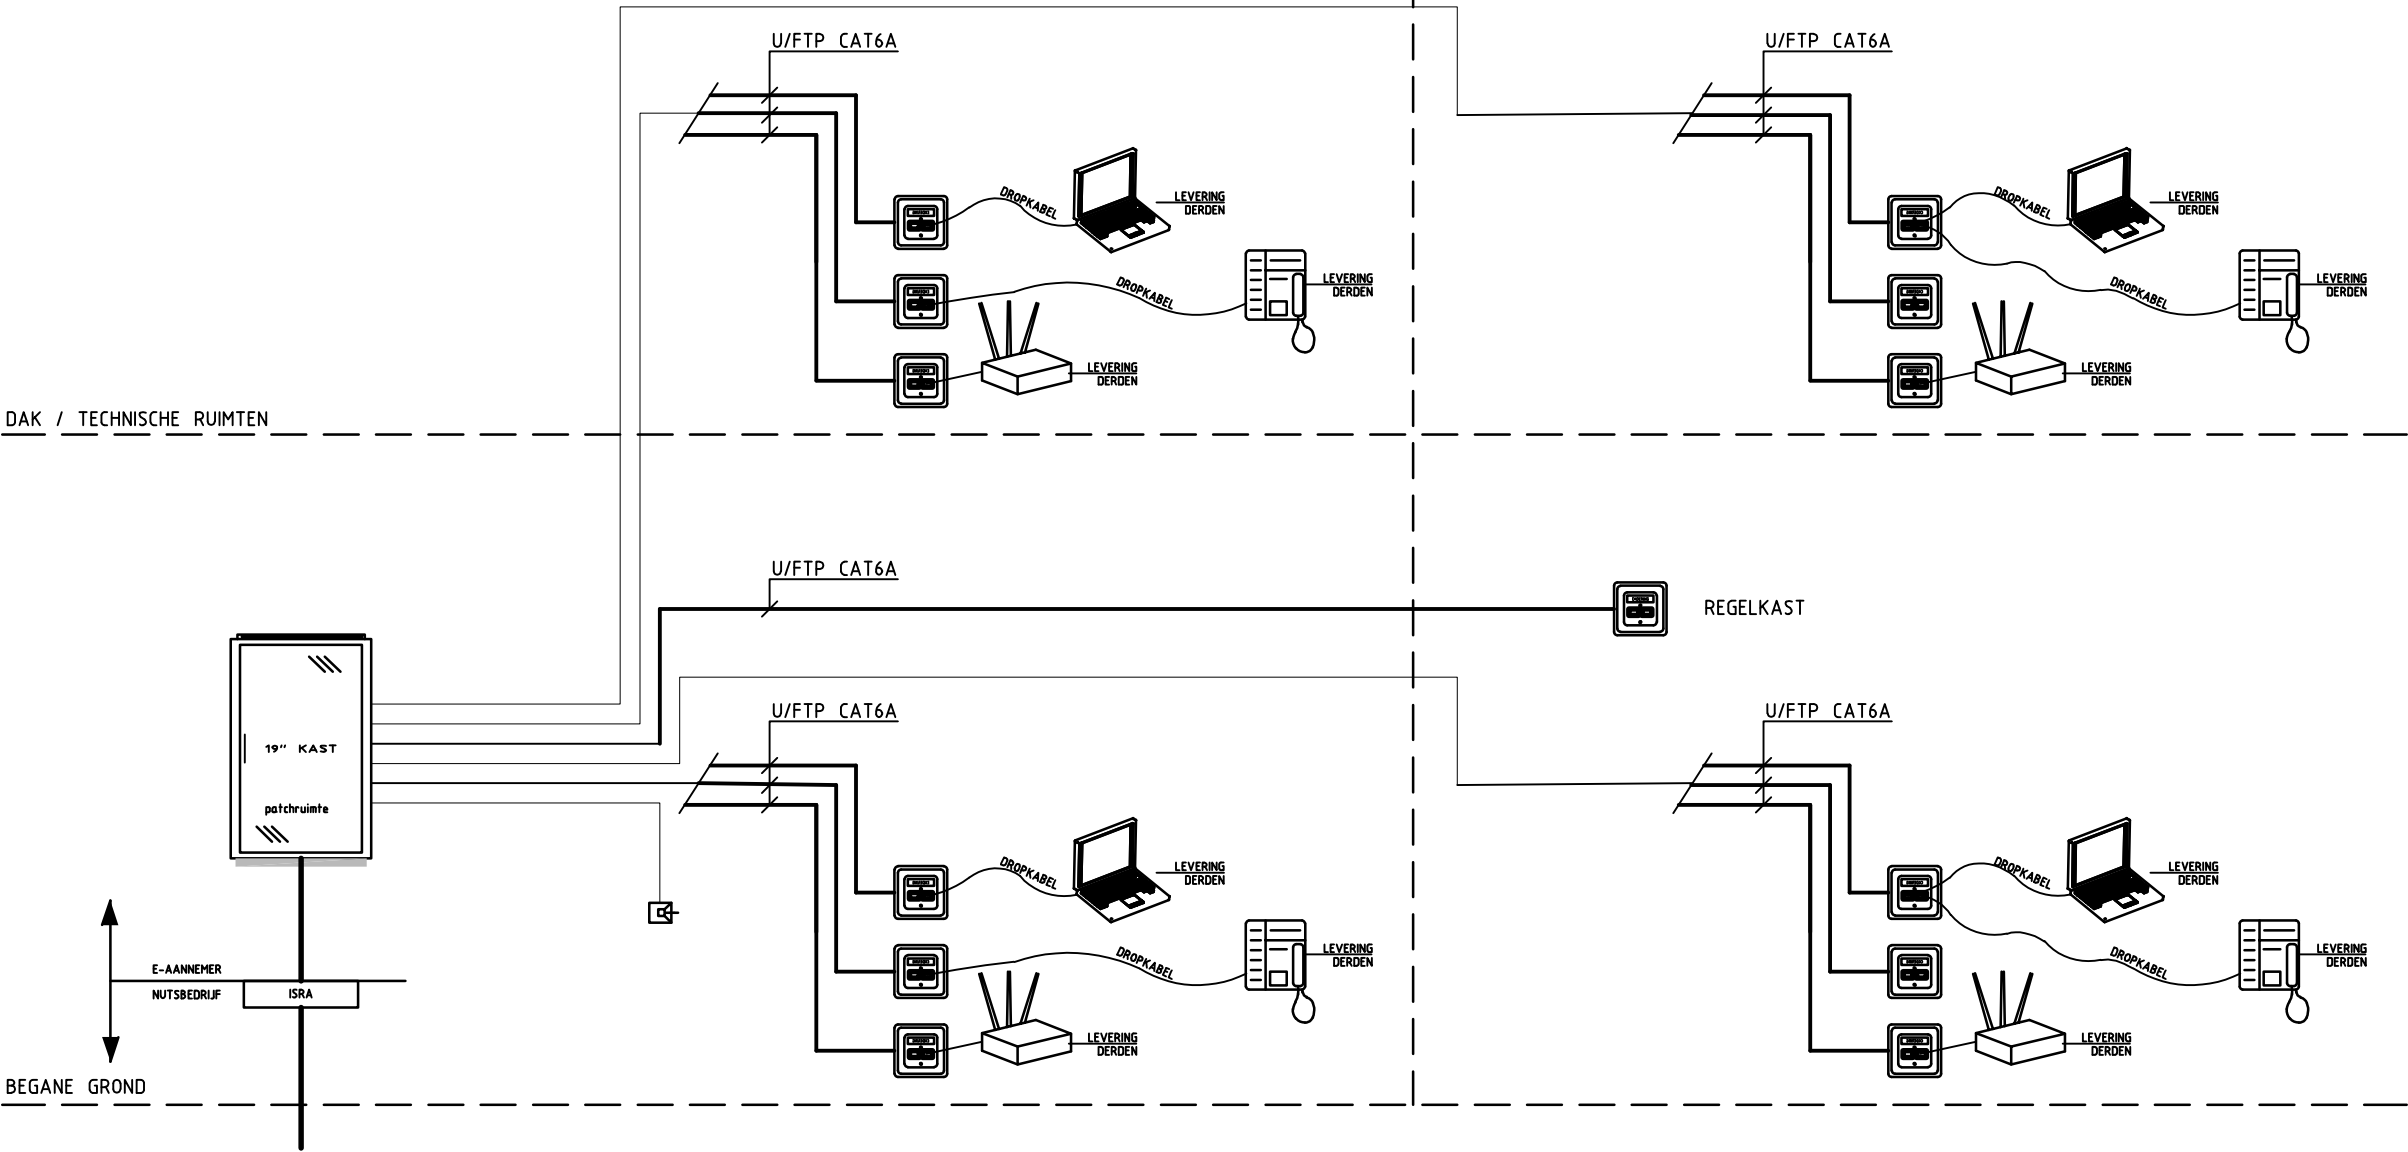

DEFINITIEF ONTWERP

De Blaay – Van den Bogaard Raadgevende Ingenieurs B.V.

's-Gravenweg 17 2901 LA Capelle a/d IJssel Tel: 010-2757171 blaayri@blaay.nl www.blaay.nl



D	
C	
B	
A	
Rev.	Datum:

Schaal:	n.v.t.	Datum:	Opdrachtgever:	DE HAAGSE SCHOLEN	
Getekend:	R.K.	27-2-2026			
Gecontr.:	A.H.		Architect:	NIEUWE ARCHITECTEN te UTRECHT	
Project:	VERNIEUWBOUW DELAREY SCHOOL				Formaat: A3
Omschrijving:	ELEKTROTECHNISCHE INSTALLATIE BLOKSCHEMA DATA NETWORK INSTALLATIE				
					Project nr.: 3029
					Tek.nr.: E-DAT