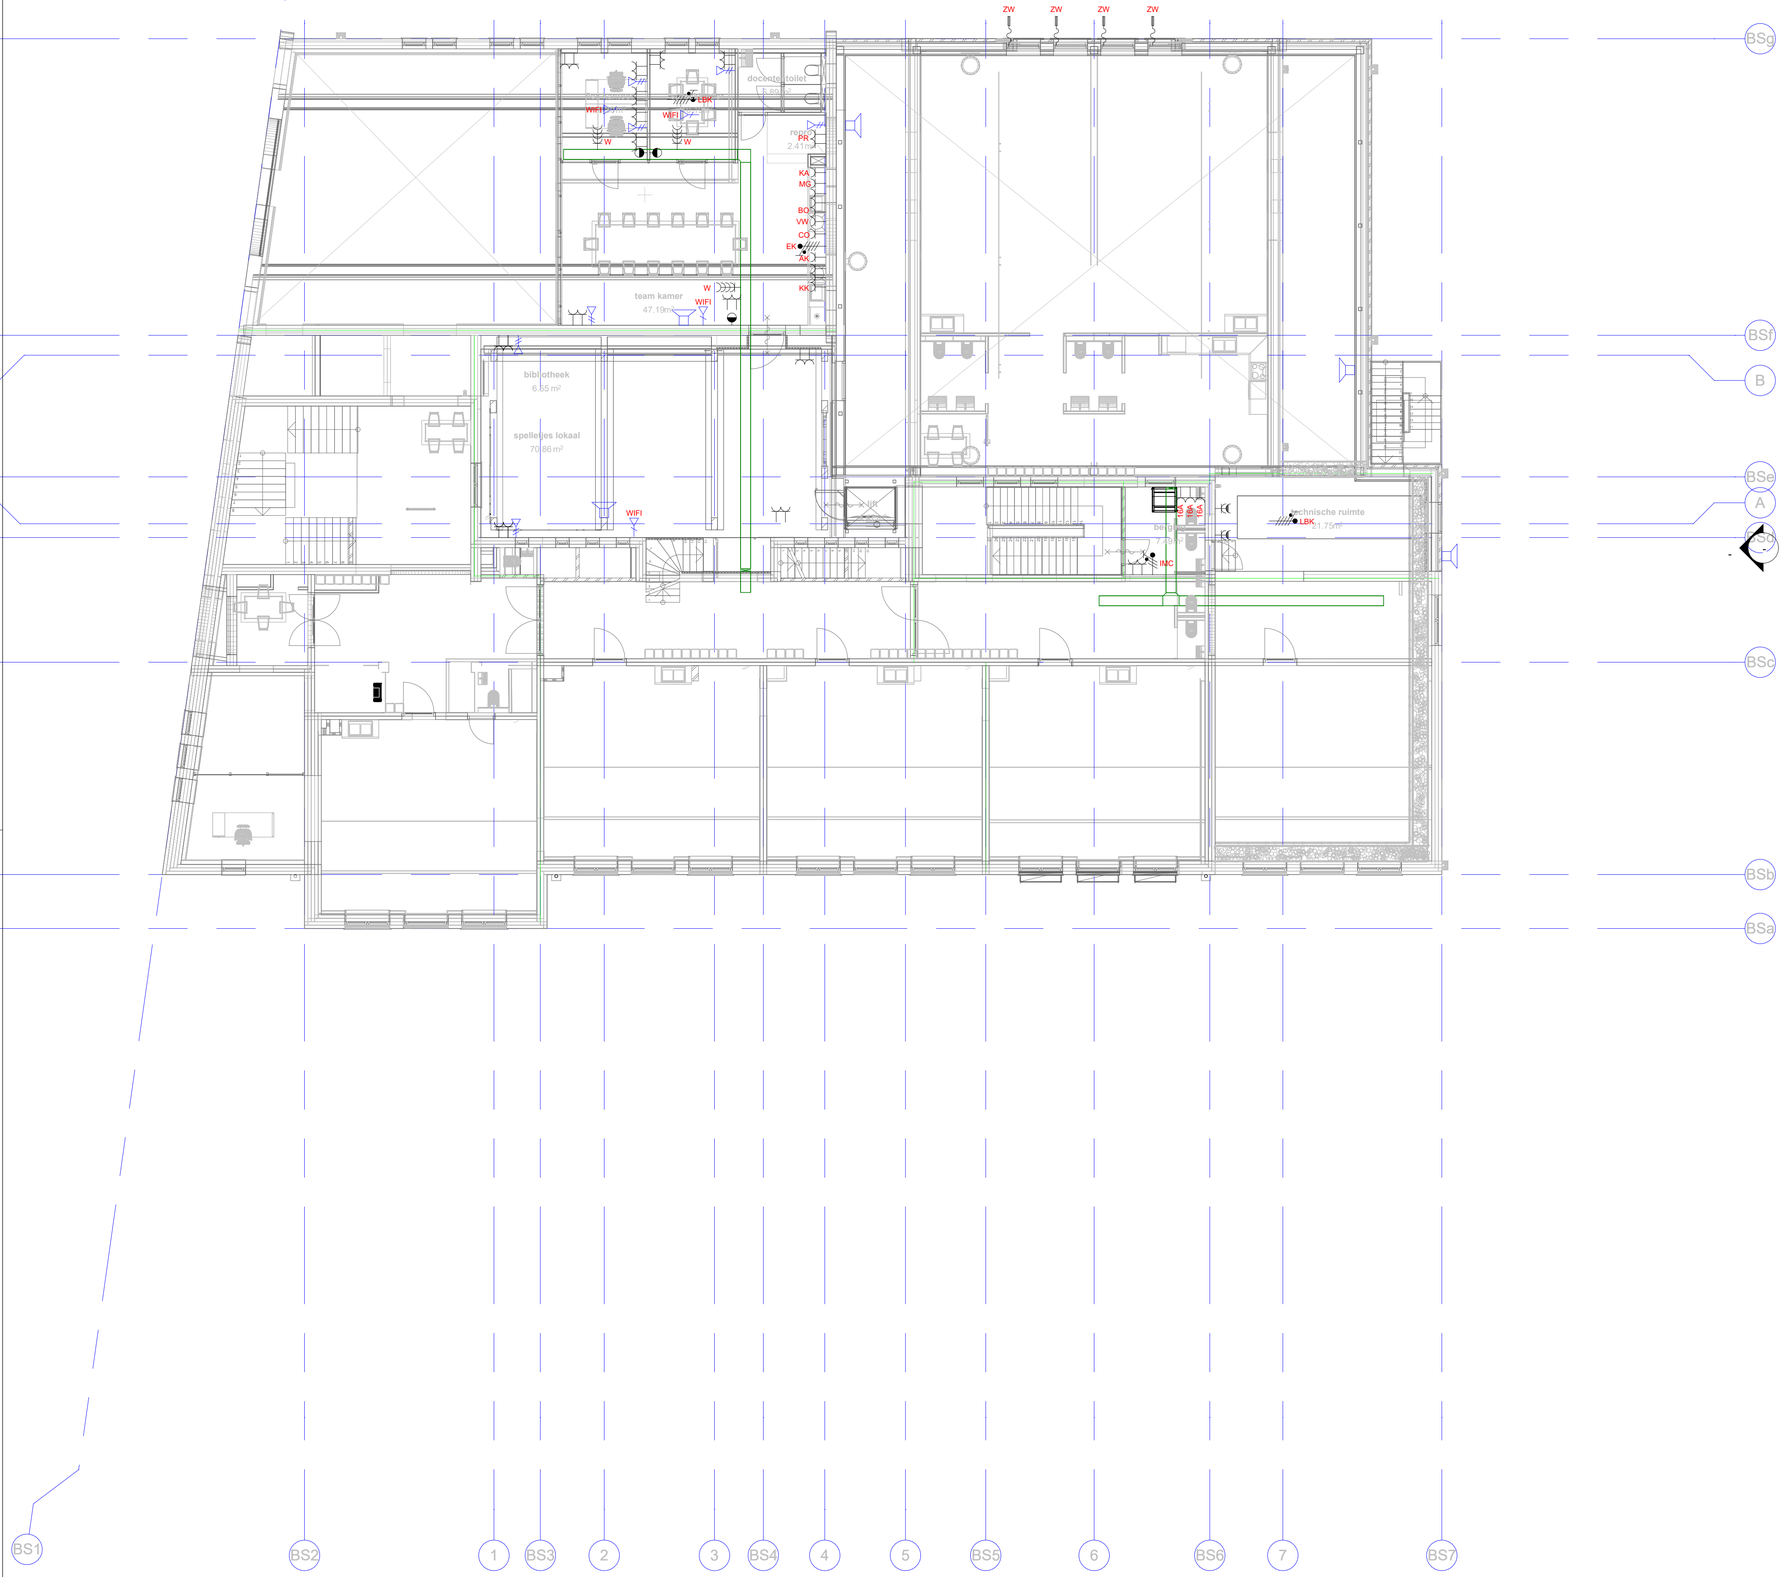

RENVOOI

- VERDEELINRICHTING
- AANSLUITPUNT 230V
- AANSLUITPUNT 400V
- ZW — WERKSTEKKER ZONWERING
- WANDCONTACTDOOS ENKELVOUDIG
- WANDCONTACTDOOS DUBBELVOUDIG
- WANDCONTACTDOOS DUBBELVOUDIG (SPATWATERDICHT)
- WANDCONTACTDOOS CEE-FORM
- PATCHKAST
- NETWERKAANSLUITING ENKELVOUDIG
- NETWERKAANSLUITING DUBBELVOUDIG
- LEDIGE BUISLEIDING
- AANSLUITPUNT
- AFSTELCOMBINATIE (MIVA)
- SIGNALERING (MIVA)
- TREKSCHAKELAAR (MIVA)
- VIDEOFOON
- LEDIGE INBOUWDOOS + LEIDING T.B.V. BEDIENPANEEL
- ZOEMER BELINSTALLATIE
- DEURBEL
- BRANDKLEP
- LUIDSPREKER LESTIJDSIGNALERING

OPMERKINGEN

- TUSSEN METERKAST EN PATCHKAST LOZE LEIDING T.B.V. GLASVEZEL.
-

DEFINITIEF ONTWERP

De Blaay – Van den Bogaard Raadgevende Ingenieurs B.V.
'S-Gravenweg 17
2901 LA Capelle a/d IJssel
Telefoon: 010-2757171
www.blaay.nl
blaayri@blaay.nl

Schaal: 1:100	Datum:	Opdrachtgever: DE HAAGSE SCHOLEN	
Getekend: R.K.	27-02-2026	Architect: NIEUWE ARCHITECTEN	
Gecont: A.H.			
Project: DELAREY SCHOOL, DEN HAAG		Formaat: A1	Projectnr.: 3029
Omschrijving: ELEKTROTECHNISCHE INSTALLATIES KRACHT- EN ZWAKSTROOMINSTALLATIES TUSSEN VERDIEPING			Tekening nr.: KZTUS

Rev.	Datum:
F	
E	
D	
C	
B	
A	

Copyright reserved

Bouwkundige onderlegger: 27-01-2026

Filenaam:

getekend met Stabicad