




RENVOOI

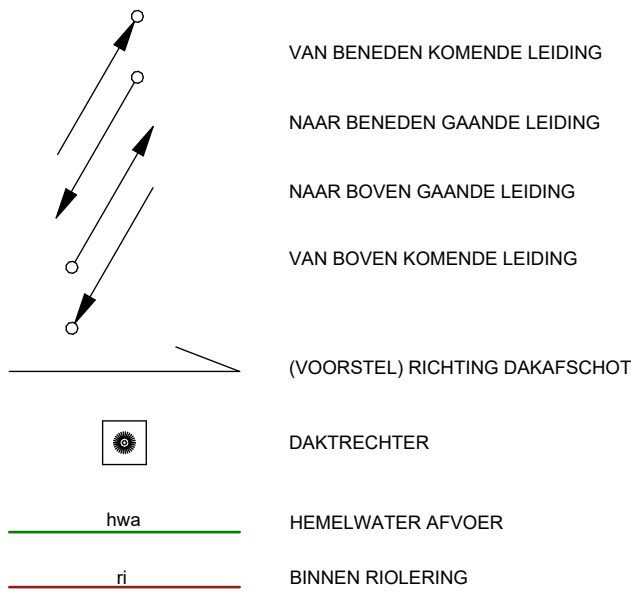

OPMERKINGEN

DEFINITIEF ONTWERP

De Blaay – Van den Bogaard Raadgevende Ingenieurs B.V.

'S-Gravenweg 17
2901 LA Capelle a/d IJssel

Telefoon: 010-2757171

www.blaay.nl
blaayri@blaay.nl



F	Schaal: 1:100	Datum:	Opdrachtgever:	DE HAAGSE SCHOLEN
E	Getekend: G.M.	09-02-2026	Architect:	NIEUWE ARCHITECTEN
D	Gecontroleerd:	P.W.		
C	Project:	DELAREY SCHOOL, DEN HAAG	Formaat:	Projectnr.: 3029
B	Omschrijving:	SANITAIRE INSTALLATIES VUILWATER & HEMELWATERAFVOER TUSSEN VERDIEPING	A1	Tekening nr.: RITUS
A				Blad nr.:

Rev. Datum:

Copyright reserved

Bouwkundige onderlegger: 03-02-2026

Filenaam: