




De Blaay – Van den Bogaard Raadgevende Ingenieurs B.V.

'S-Gravenweg 17
2901 LA Capelle a/d IJssel Telefoon: 010-275717

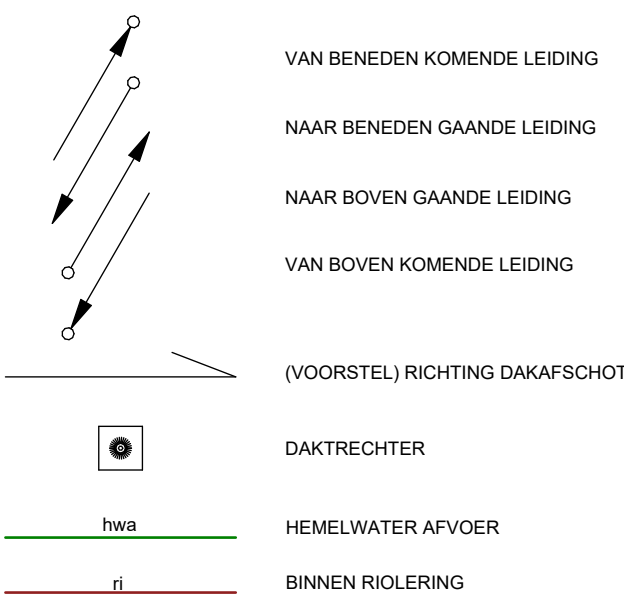

F	Schaal: 1:100	Datum:	Opdrachtgever: DE HAAGSE SCHOLEN
E	Getekend: G.M.	09-02-2026	
D	Gecontroleerd:	P.W.	Architect: NIEUWE ARCHITECTEN
C	Project: DELAREY SCHOOL, DEN HAAG	Formaat:	Projectnr.: 3029
B	Omschrijving: SANITAIRE INSTALLATIES VUILWATER & HEMELWATERAFVOER	A1	Tekening nr.: R101
A			Blad nr.:
Rev.	Datum:		Copyright reserved