


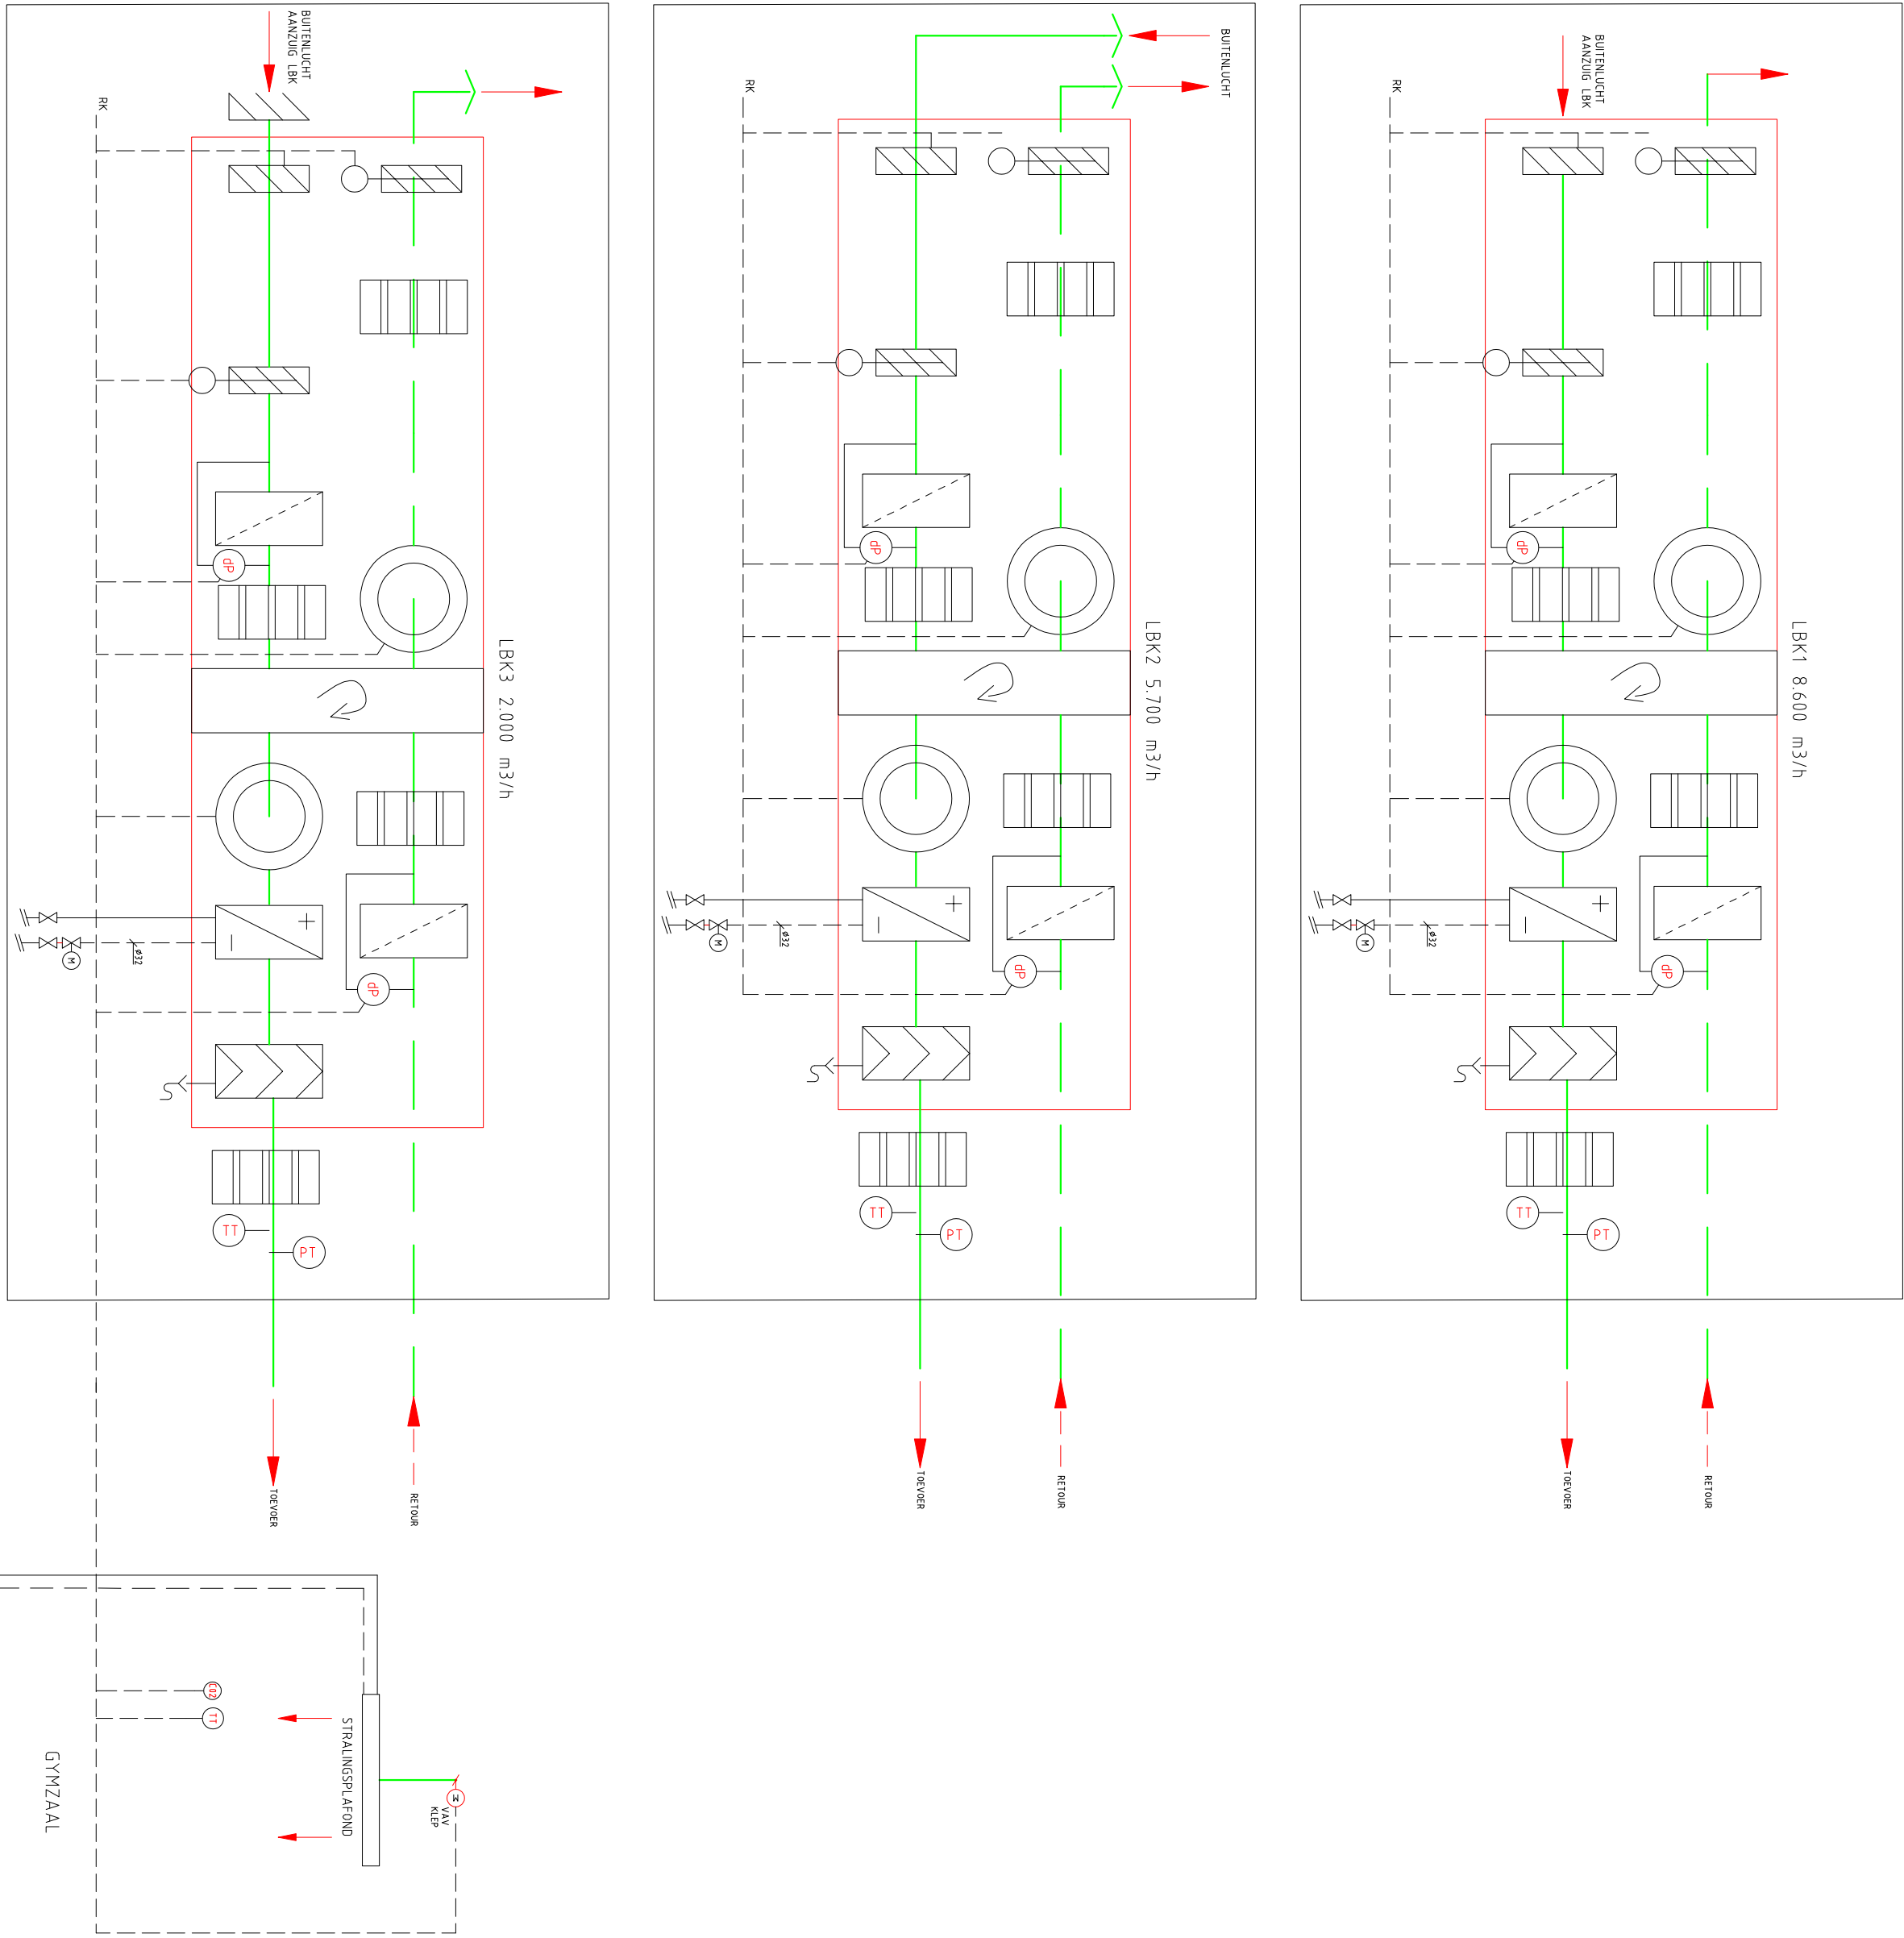

Schied:	I1	Datum:	Opdrachtgever:	DE HAAGSE SCHOLEN
Getekend:	AH	21-2-2026	Architect:	NIJWE ARCHITECTEN te UTRECHT
Gecontroleerd:	AH			
Project:	VERNIEUWING DE LAEY SCHOOL te DEN HAAG	Format:	Projectnr.:	3029
Omschrijving:	WERKTUIGKONDE INSTALLEN PRINCE STREEK LUCHTBEBODING, CENTRALE VERMAAKING EN KOELING	A1	Tekening nr.:	W-PS
			Bld nr.:	
Rev:	Datum:			

Copyright reserved

BESTEK

