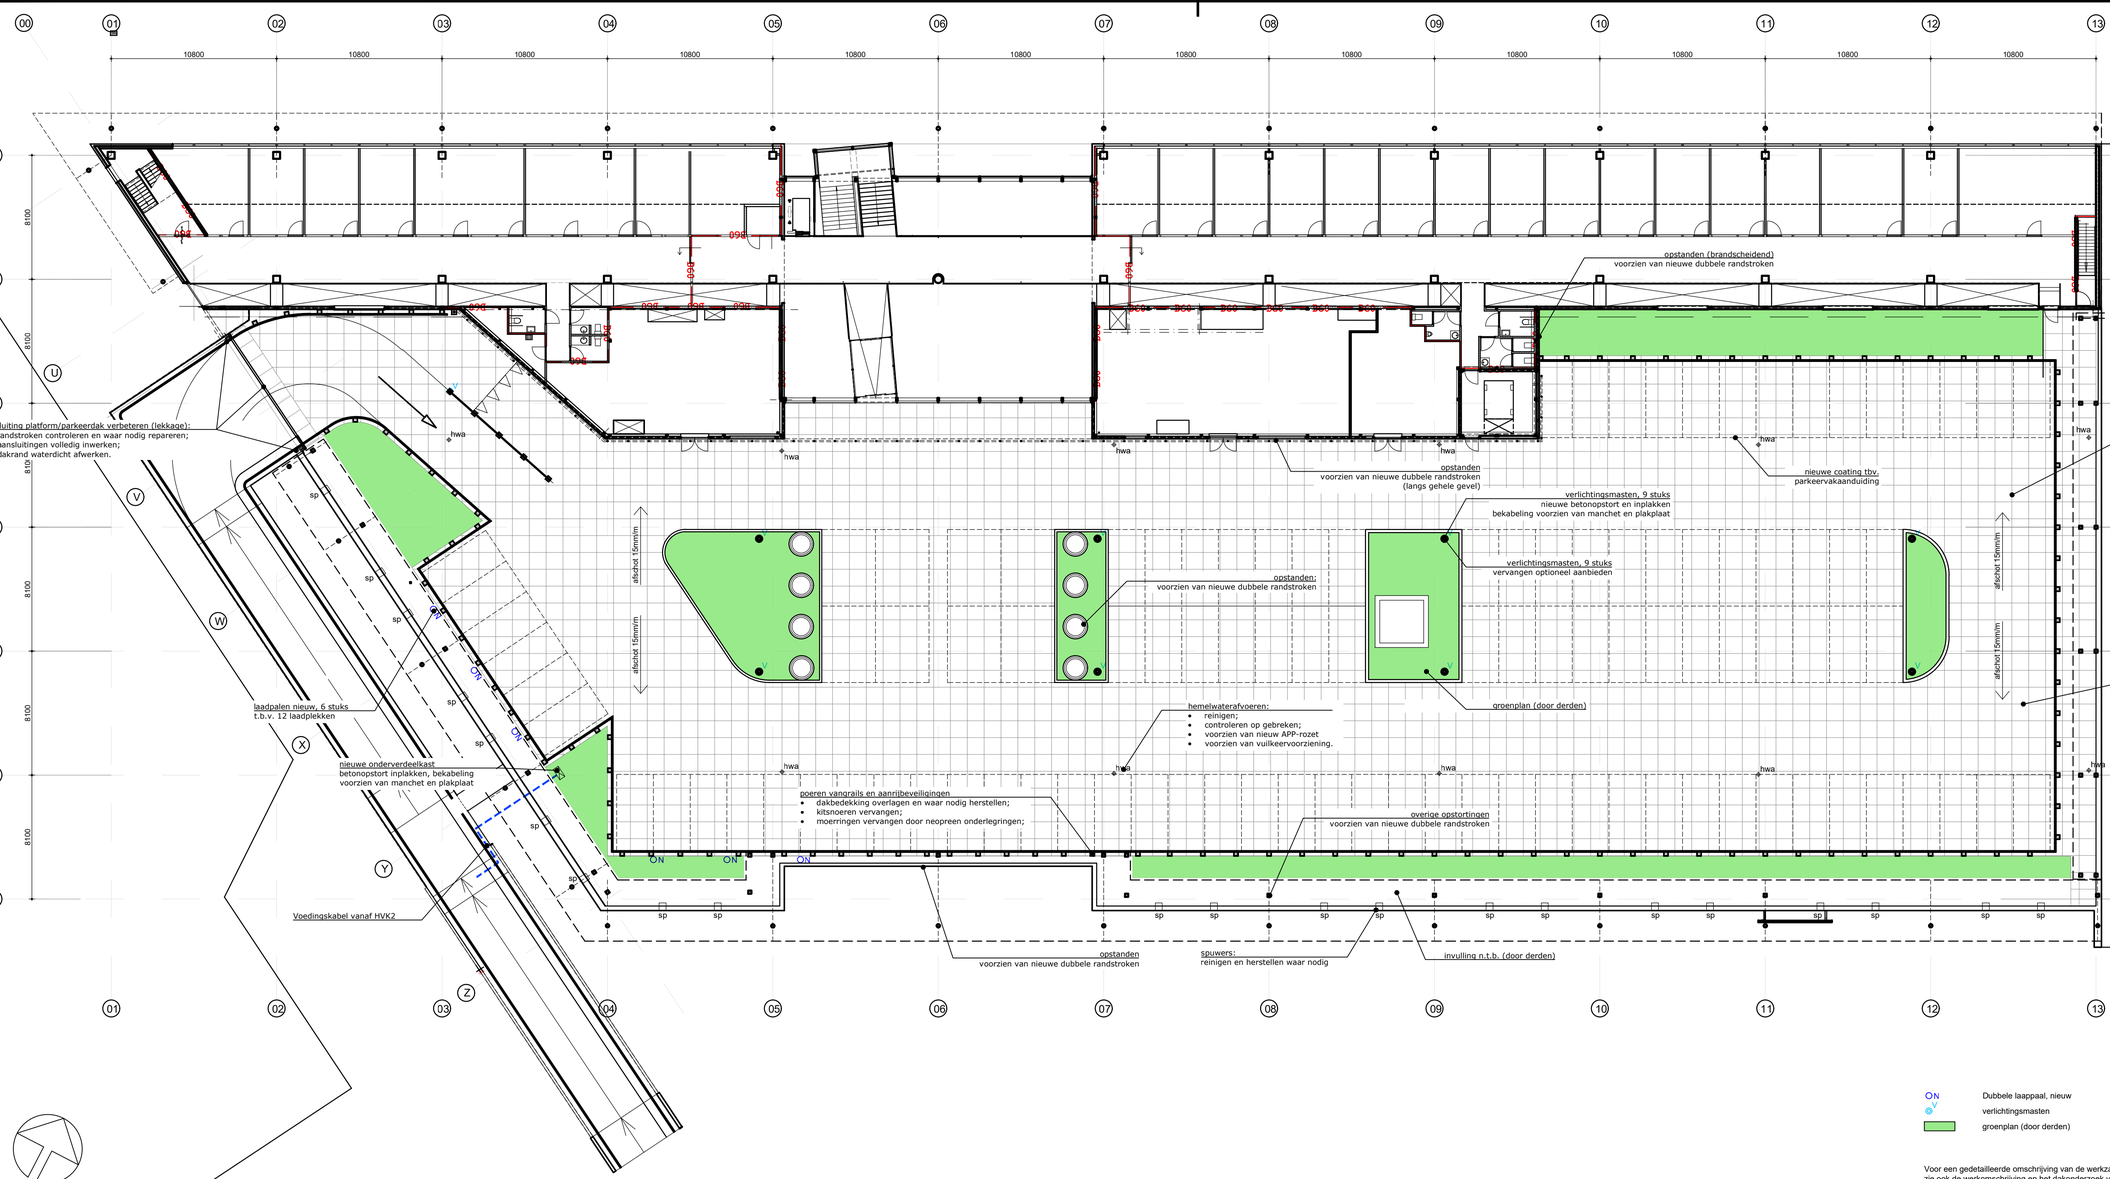

ON Dubbele laappaal, nieuw

V verlichtingsmasten

groenplan (door derden)

Voor een gedetailleerde omschrijving van de werkzaamheden zie ook de werkomschrijving en het dakonderzoek van Kiwa BDA (bijlage)

1.0	16-12-2025	DEFINITIEF	JvG
Nr.	Datum	Wijziging	Tek.

Gemeente Leiden
Grond- en Vastgoedbedrijf

Renovatie parkeer- en kantoordak
LePooleweg 11 Leiden

Tweede verdieping (parkeerdak) nieuw

Tekeningnummer
495266-TO-N100

Tekenaar
J. van Gijzel

Projectleider
B. Verhoofstad

Schaal
1 op 200

Formaat
A2+

1 IN 1

Status
DEFINITIEF

Wijz.nr.
1.0

www.anteagroup.nl

anteagroup

C:\Users\d176874\Antea Group\04495266 Leiden Le Pooleweg 11 advies - General\07. Werkdocumenten\03. Tekeningen\1. AutoCad\2. Werkomschrijving\495266-TO-100 v02.dwg