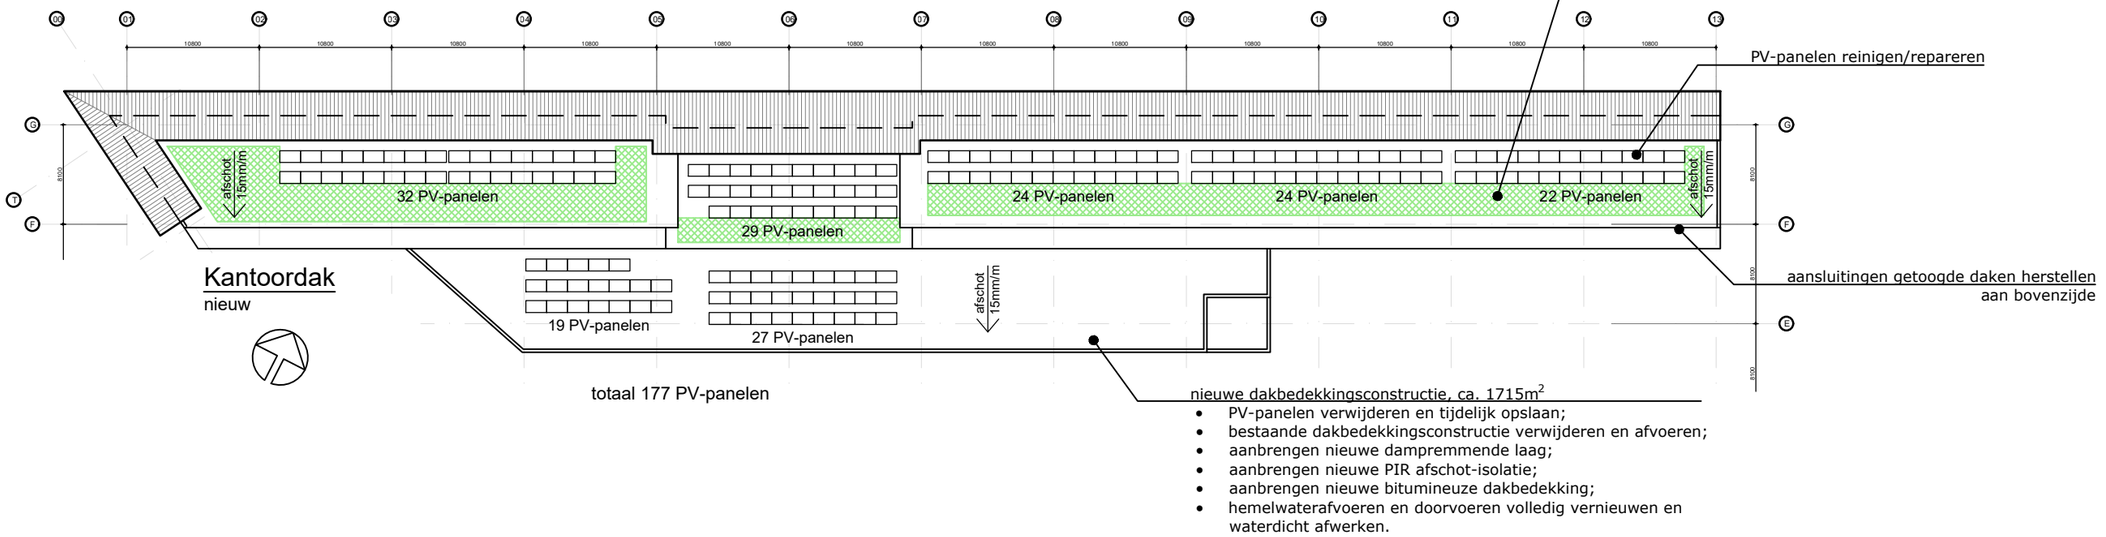

nieuwe dakbedekkingsconstructie, ca. 1715m^2

- PV-panelen verwijderen en tijdelijk opslaan;
- bestaande dakbedekkingsconstructie verwijderen en afvoeren;
- aanbrengen nieuwe dampremmende laag;
- aanbrengen nieuwe PIR afschot-isolatie;
- aanbrengen nieuwe bitumineuze dakbedekking;
- hemelwaterafvoeren en doorvoeren volledig vernieuwen en waterdicht afwerken.

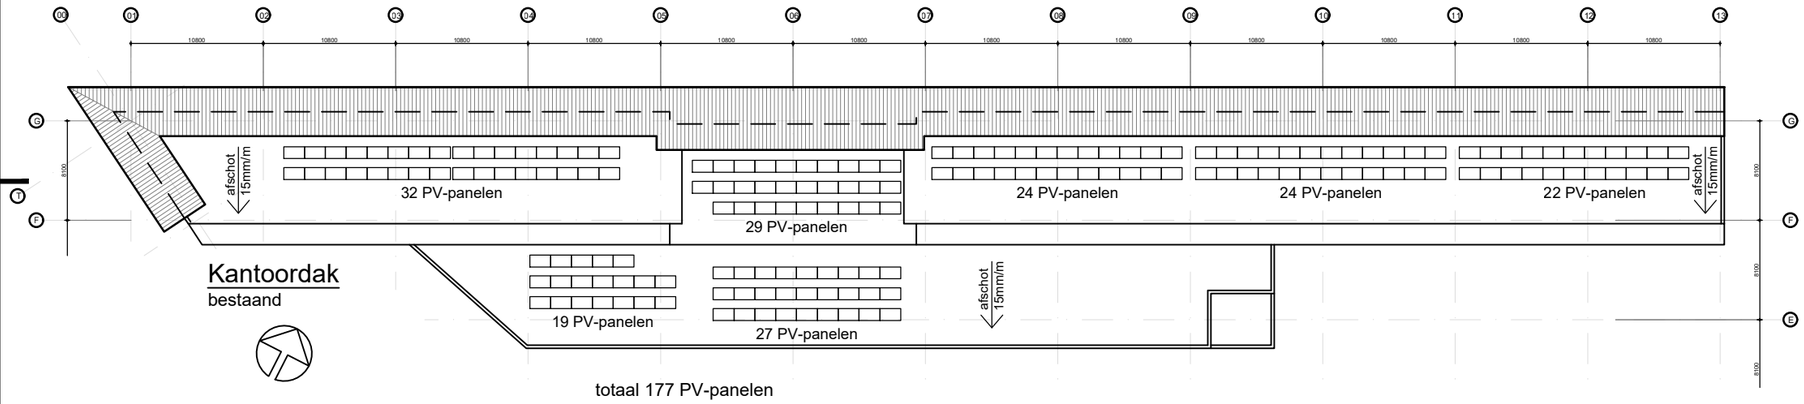

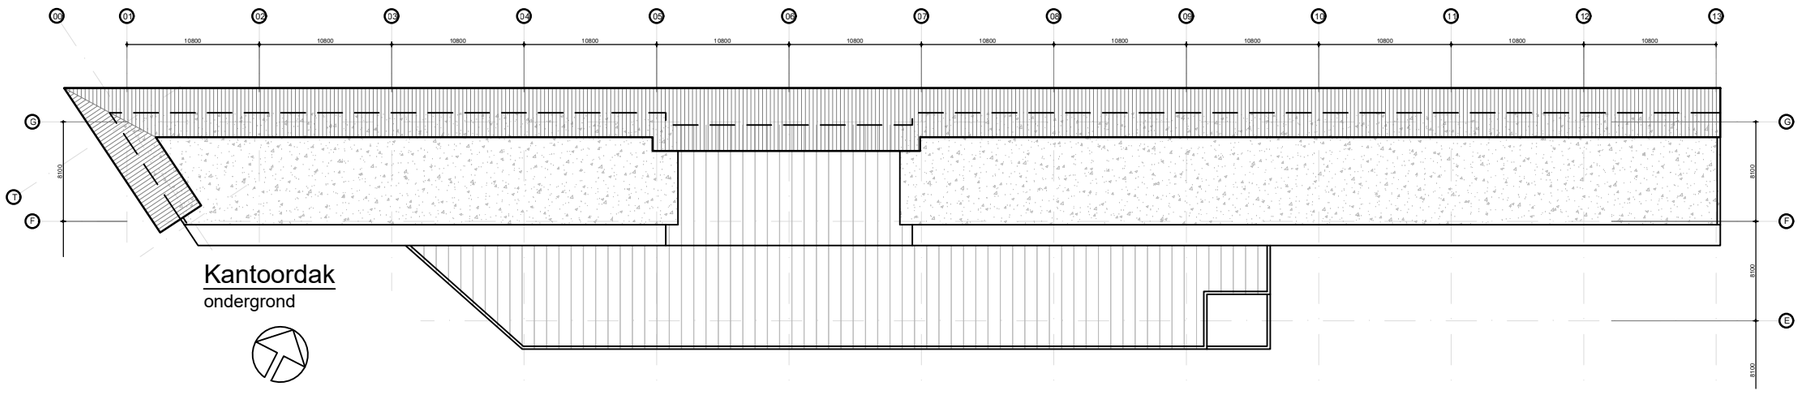

betonnen kanaalplaatvloer, ca. 609m^2+394m^2

stalen dakplaten, ca. 712m^2

Nr	Datum	Wijziging	Tek
1.0	18-12-2025	DEFINITIEF	JvG

Gemeente Leiden
Grond- en Vastgoedbedrijf

Renovatie parkeer- en kantoordak
LePooleweg 11 Leiden

Dakaanzicht (kantoordak)
bestaand en nieuw

Tekeningnummer
495266-TO-N101

Tekenaar: J. van Gijsel
Projectleider: B. Verhoofstad
Schaal: 1 op 500
Formaat: A3
1 IN 1
Status: DEFINITIEF
Wijz.nr.: 1.0

www.anteagroup.nl

anteagroup

C:\Users\d17687\Antea Group\0495266 Leiden Le Pooleweg 11 advies - General\07. Werkdocumenten\03. Tekeningen\1. AutoCad\2. Werkomschrijving\495266-TO-100 v02.dwg