


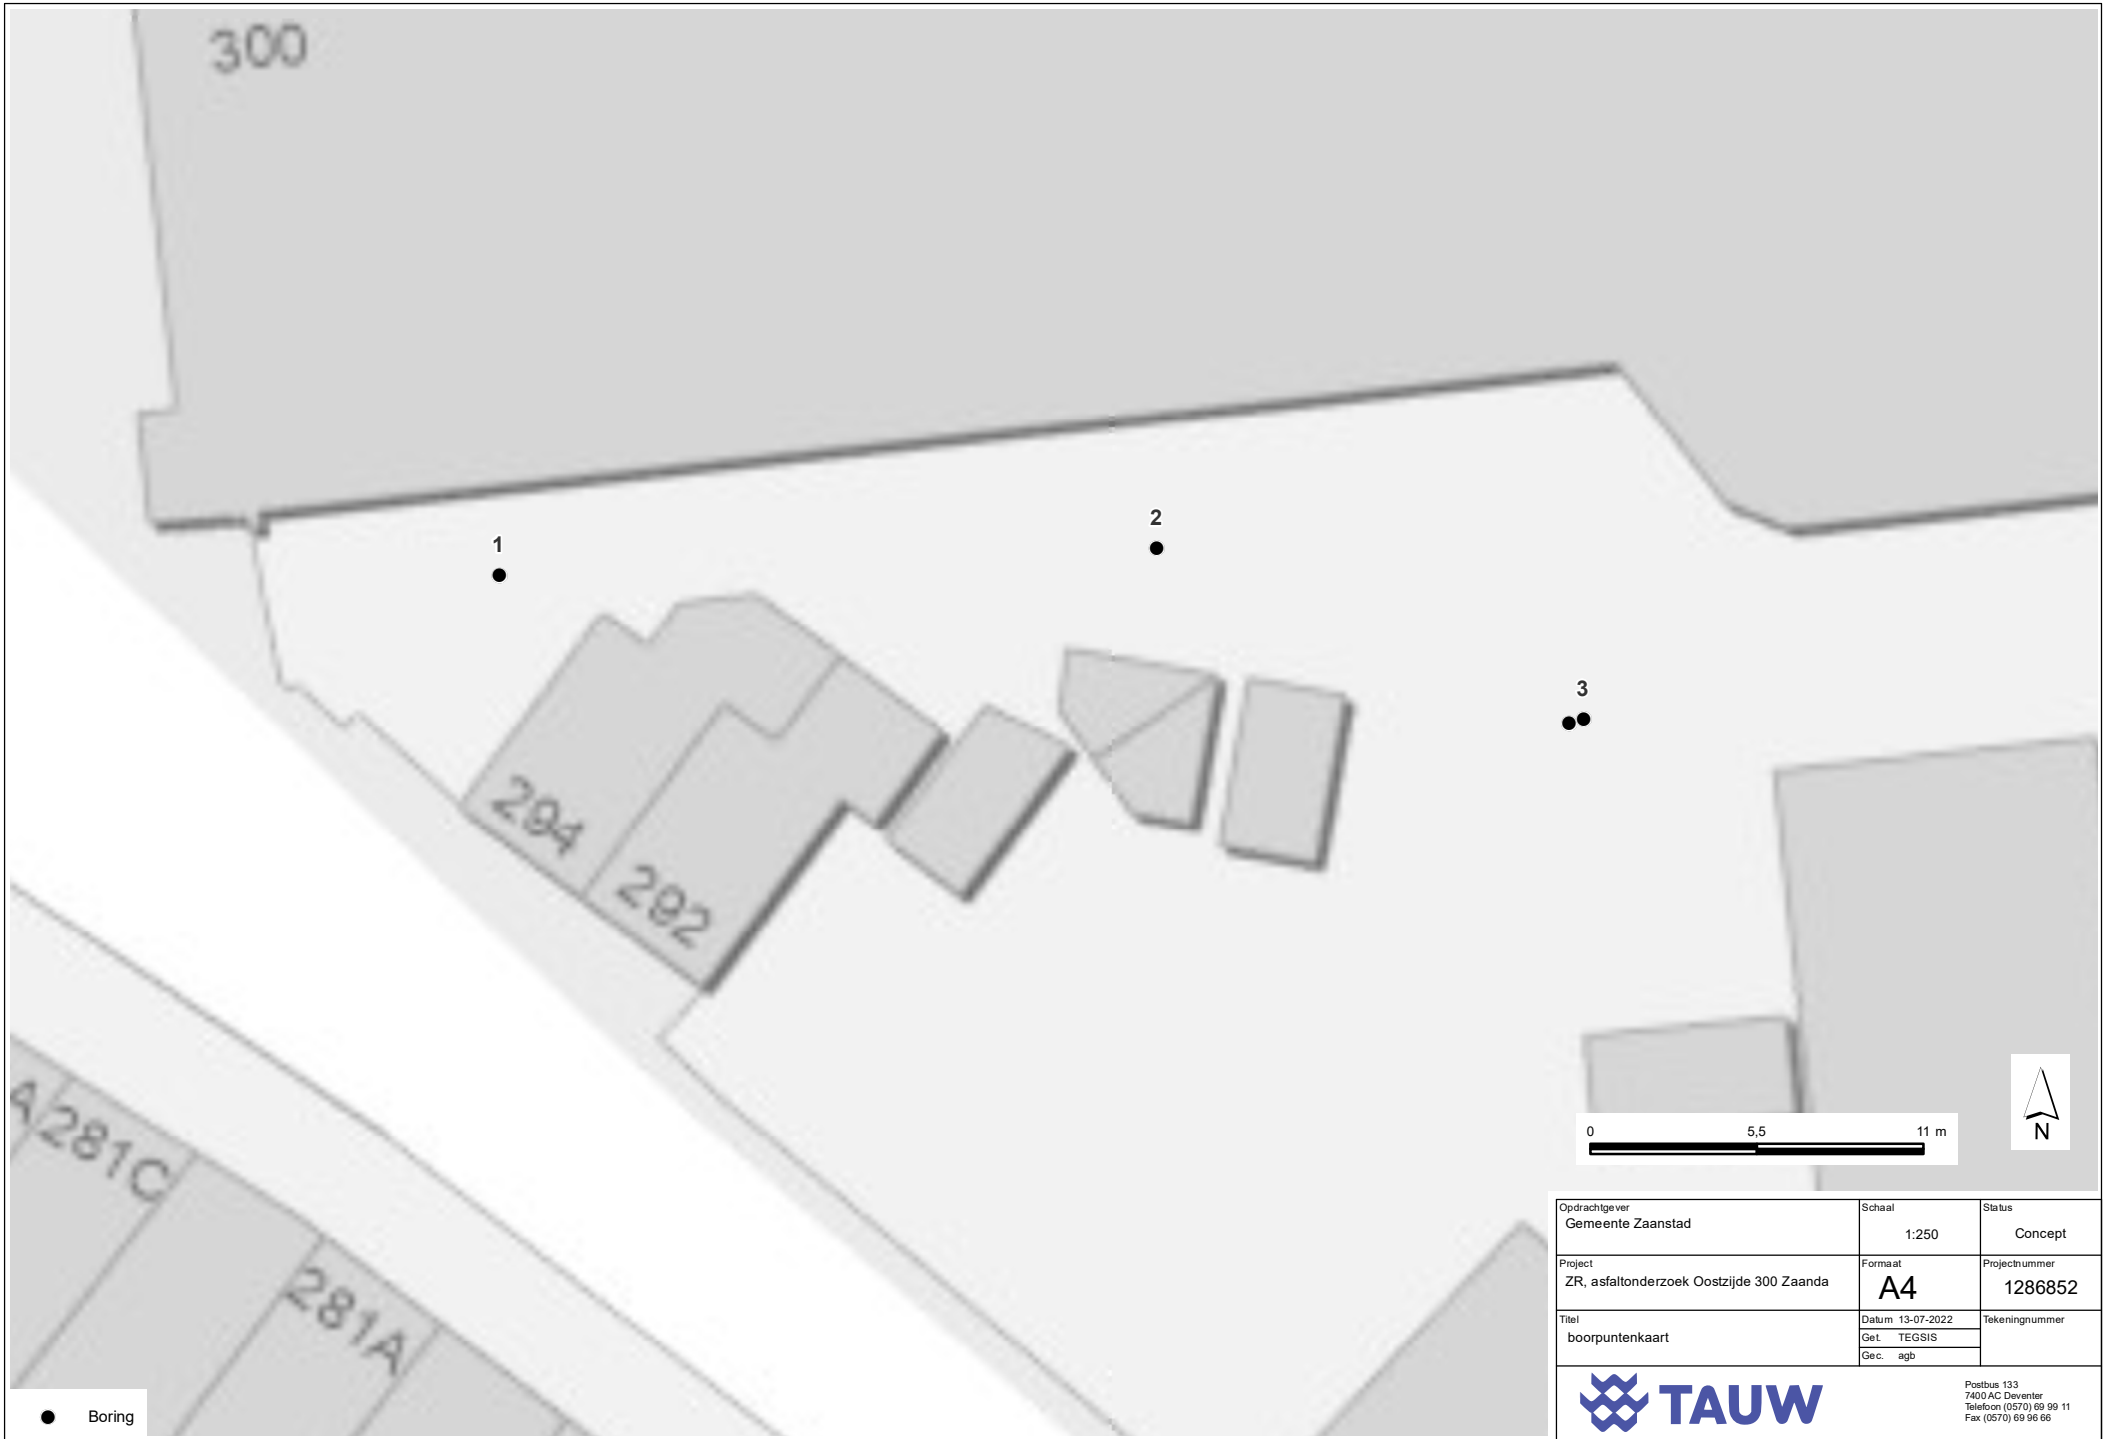

|                                                     |                  |                          |
|-----------------------------------------------------|------------------|--------------------------|
| Opdrachtgever<br>Gemeente Zaanstad                  | Schaal<br>1:250  | Status<br>Concept        |
| Project<br>ZR, asfaltonderzoek Oostzijde 300 Zaanda | Formaat<br>A4    | Projectnummer<br>1286852 |
| Titel<br>boorpuntenkaart                            | Datum 13-07-2022 | Tekeningnummer           |
|                                                     | Get. TEGSIS      |                          |
|                                                     | Gec. agb         |                          |



Postbus 133  
7400 AC Deventer  
Telefoon (0570) 69 99 11  
Fax (0570) 69 96 66