



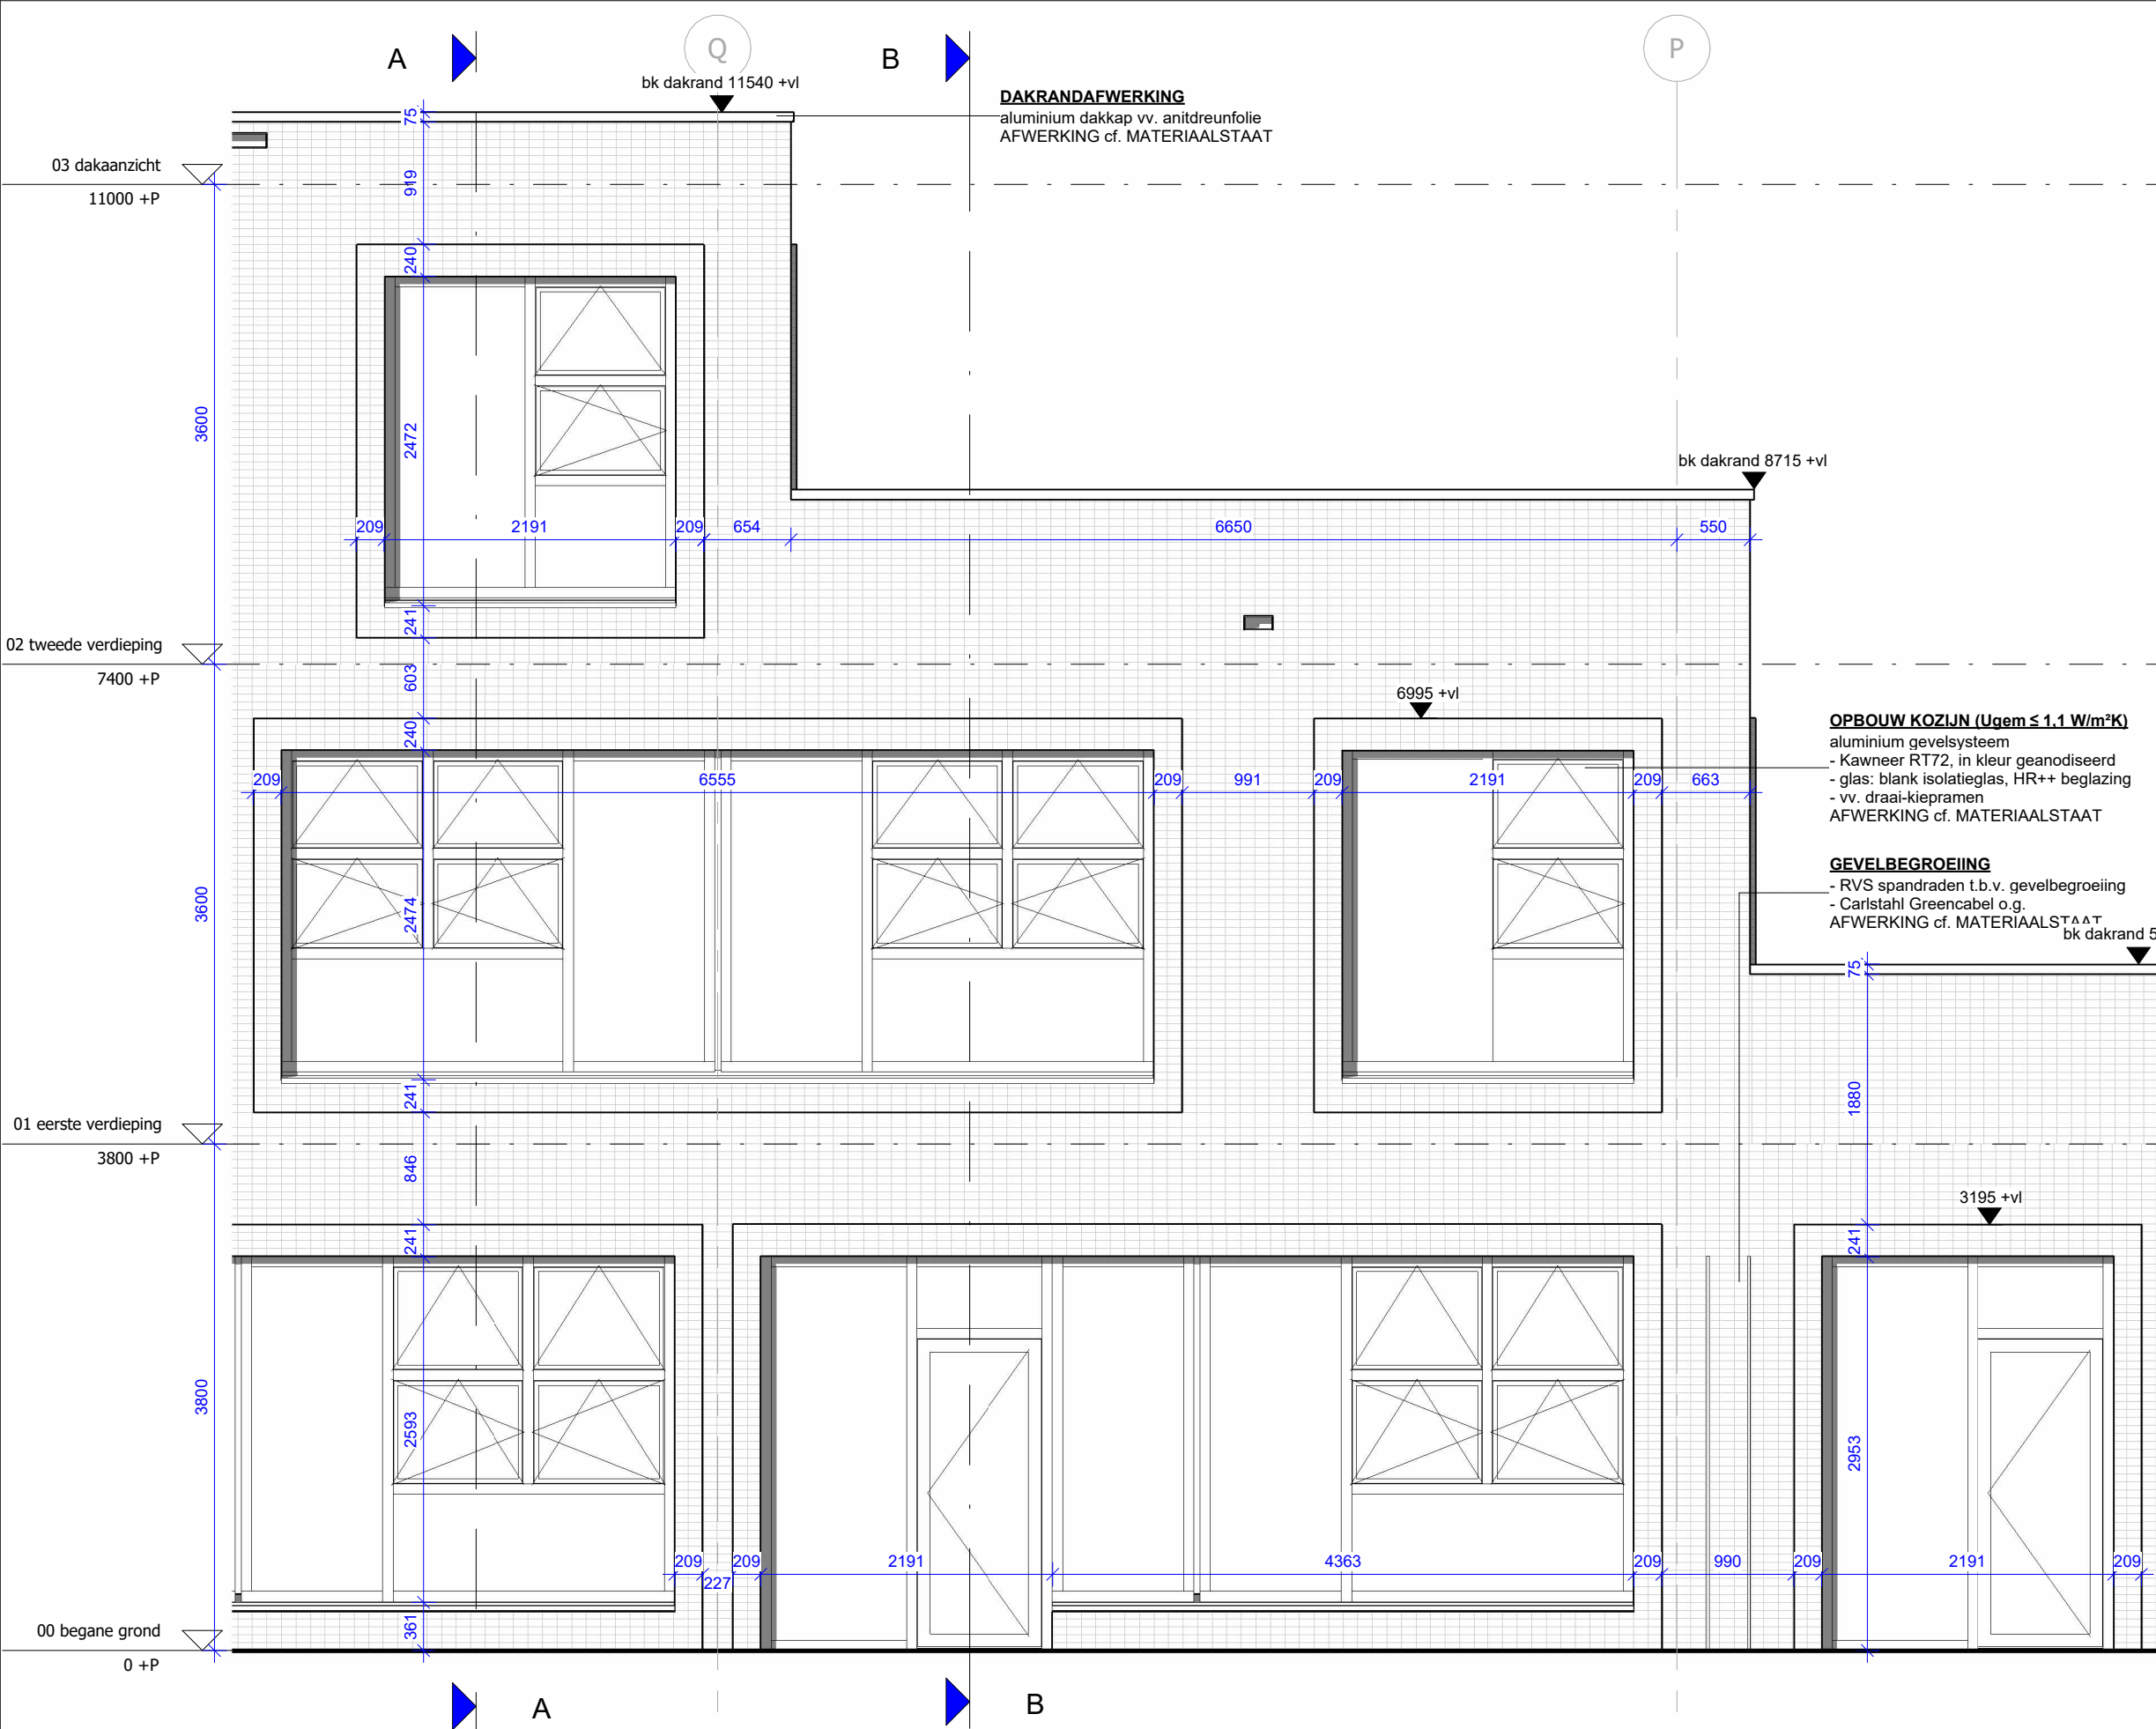


501_Gevel Zuidoost

schaal 1 : 50

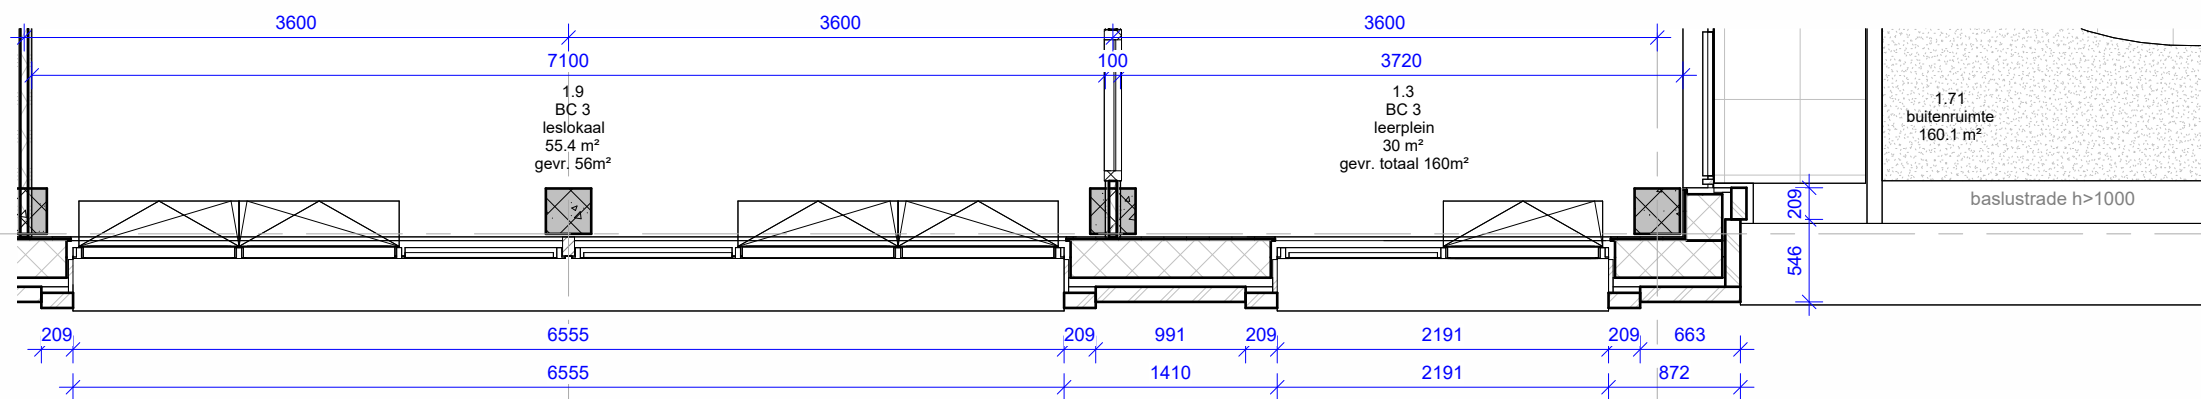


01 eerste verdieping

schaal 1 : 50

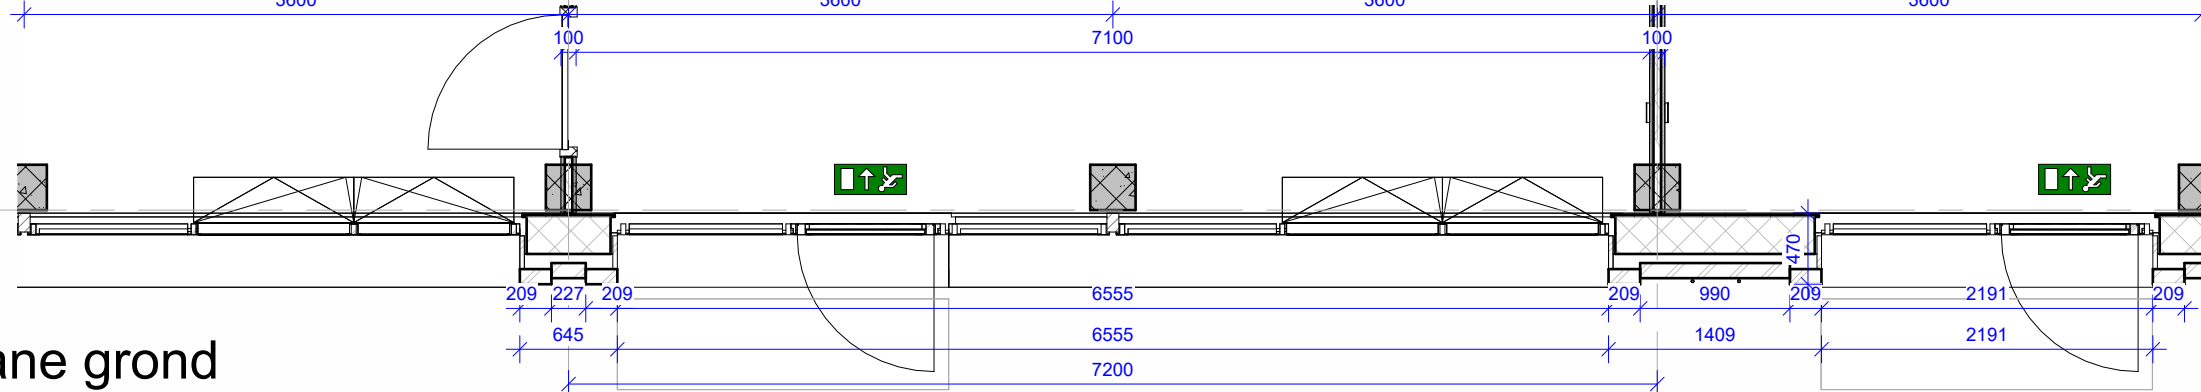

00 begane grond

schaal 1 : 50

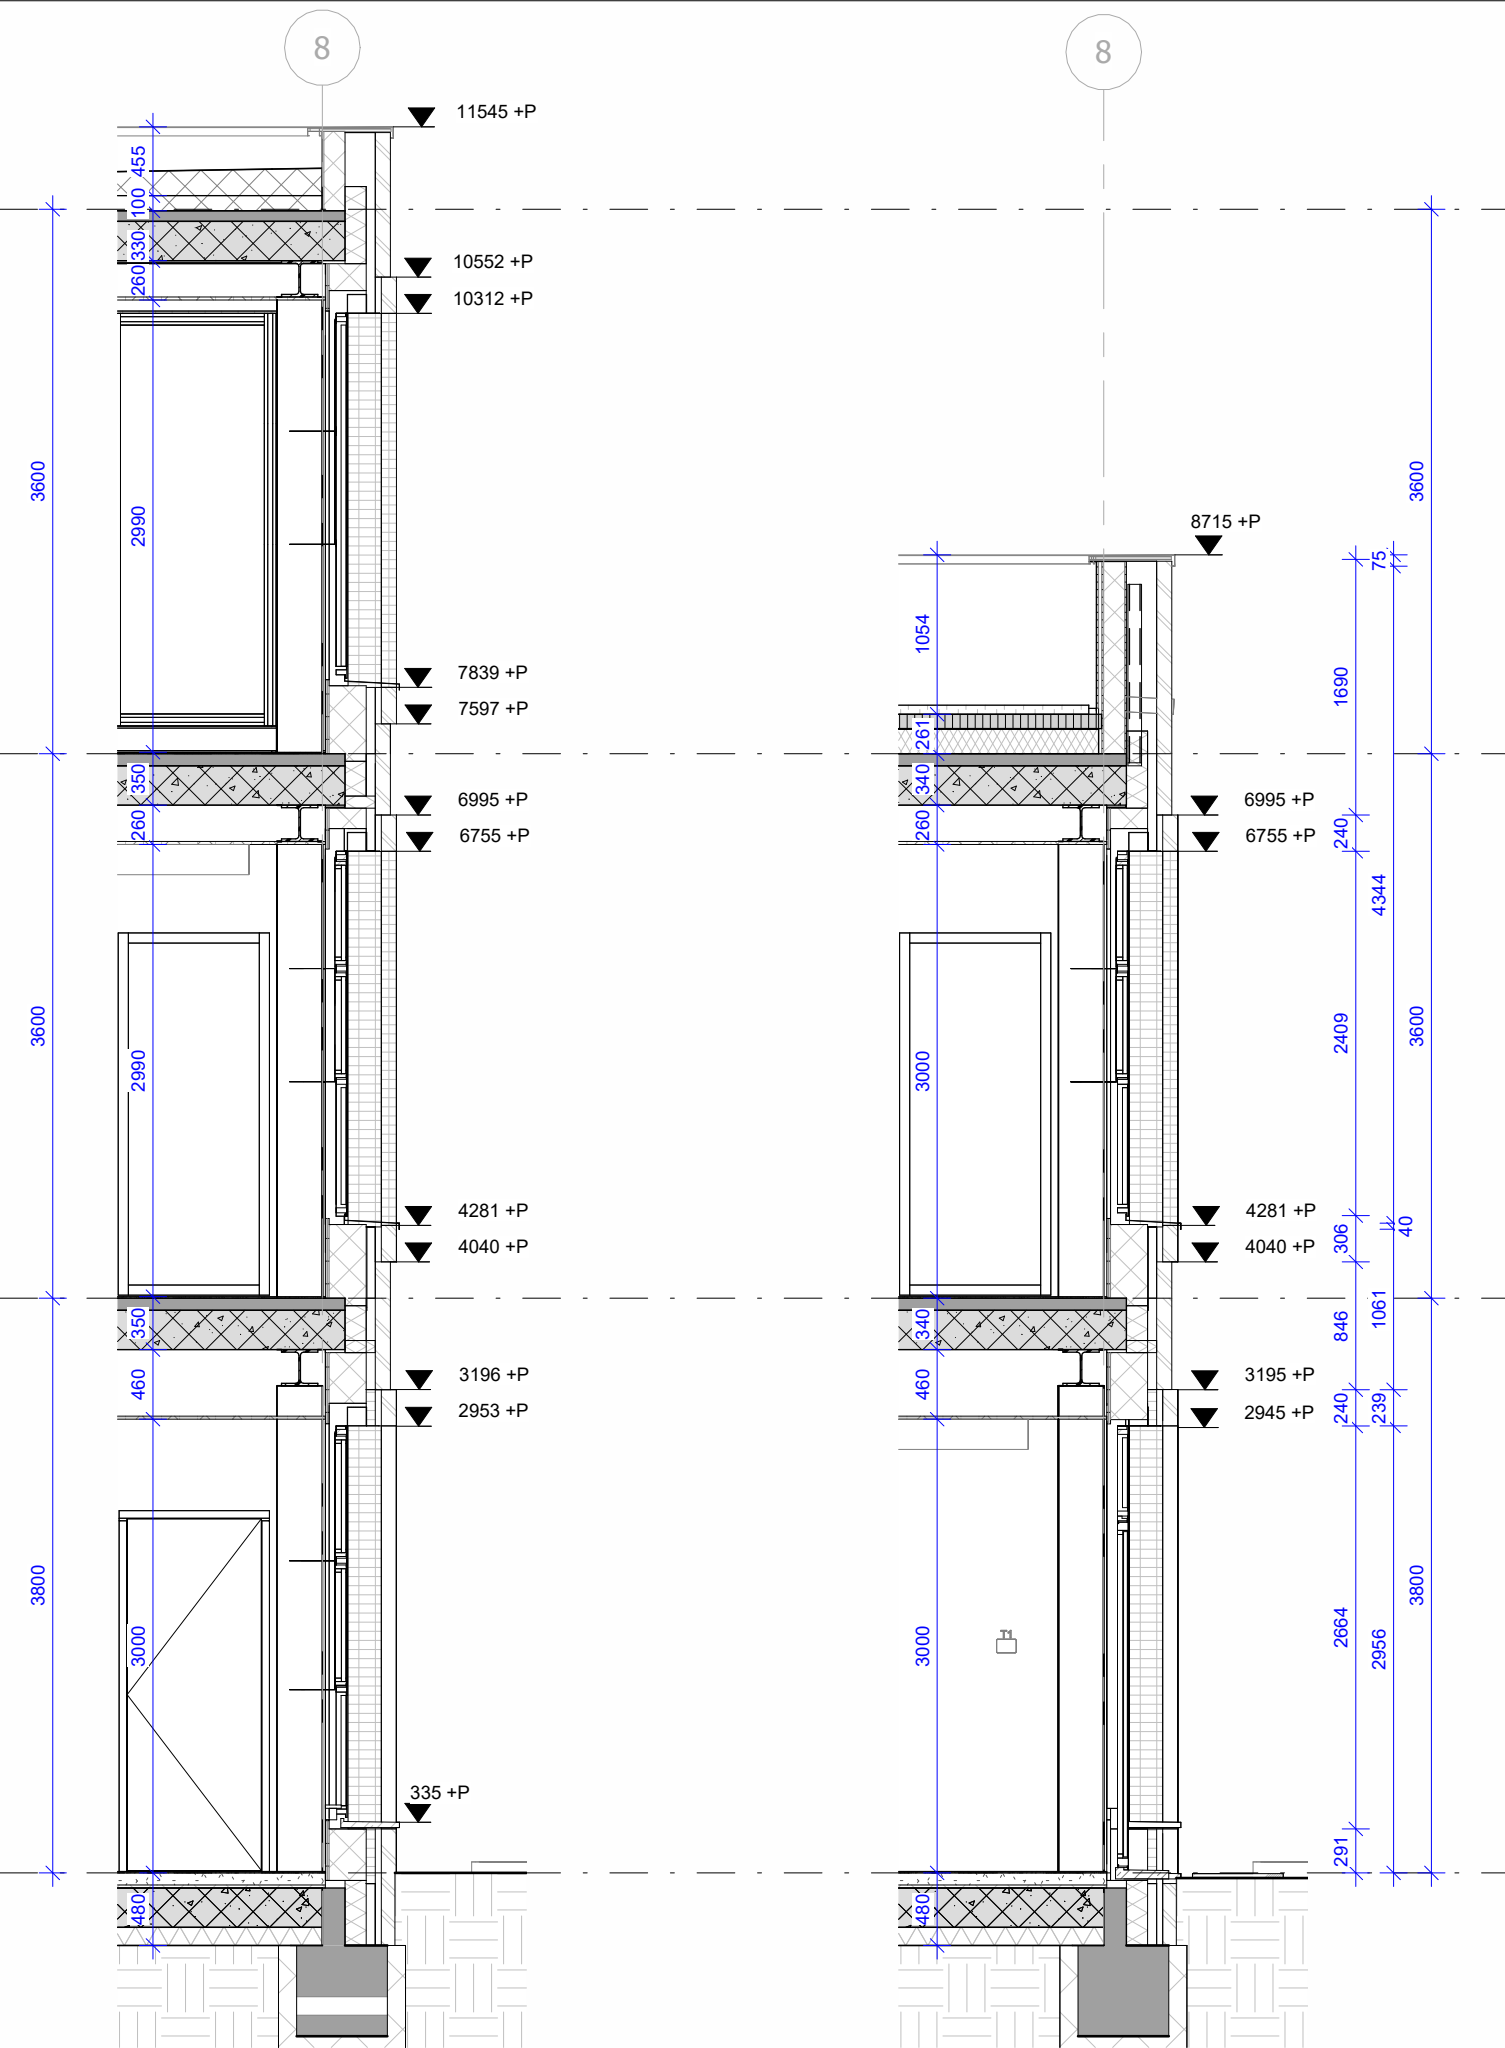

A-A

schaal 1 : 50

B-B

schaal 1 : 50



Paul de Ruiter
Architects

Valscherstkade 36D
1059 CD Amsterdam
020 626 3244
info@paulderuiter.nl

OPDRACHTGEVER
Lucas Onderwijs

PROJECT
IKC De Expeditie - Poeldijk

SCHAAL
A1 - 1:20

STATUS
CONCEPT

DATUM
19-06-2026

REVISIE DATUM

TEKENINGNAAM

fragment gevel

PROJECT NR

2233


FASE

TO


TEKENING NR

501


REVISIE NR

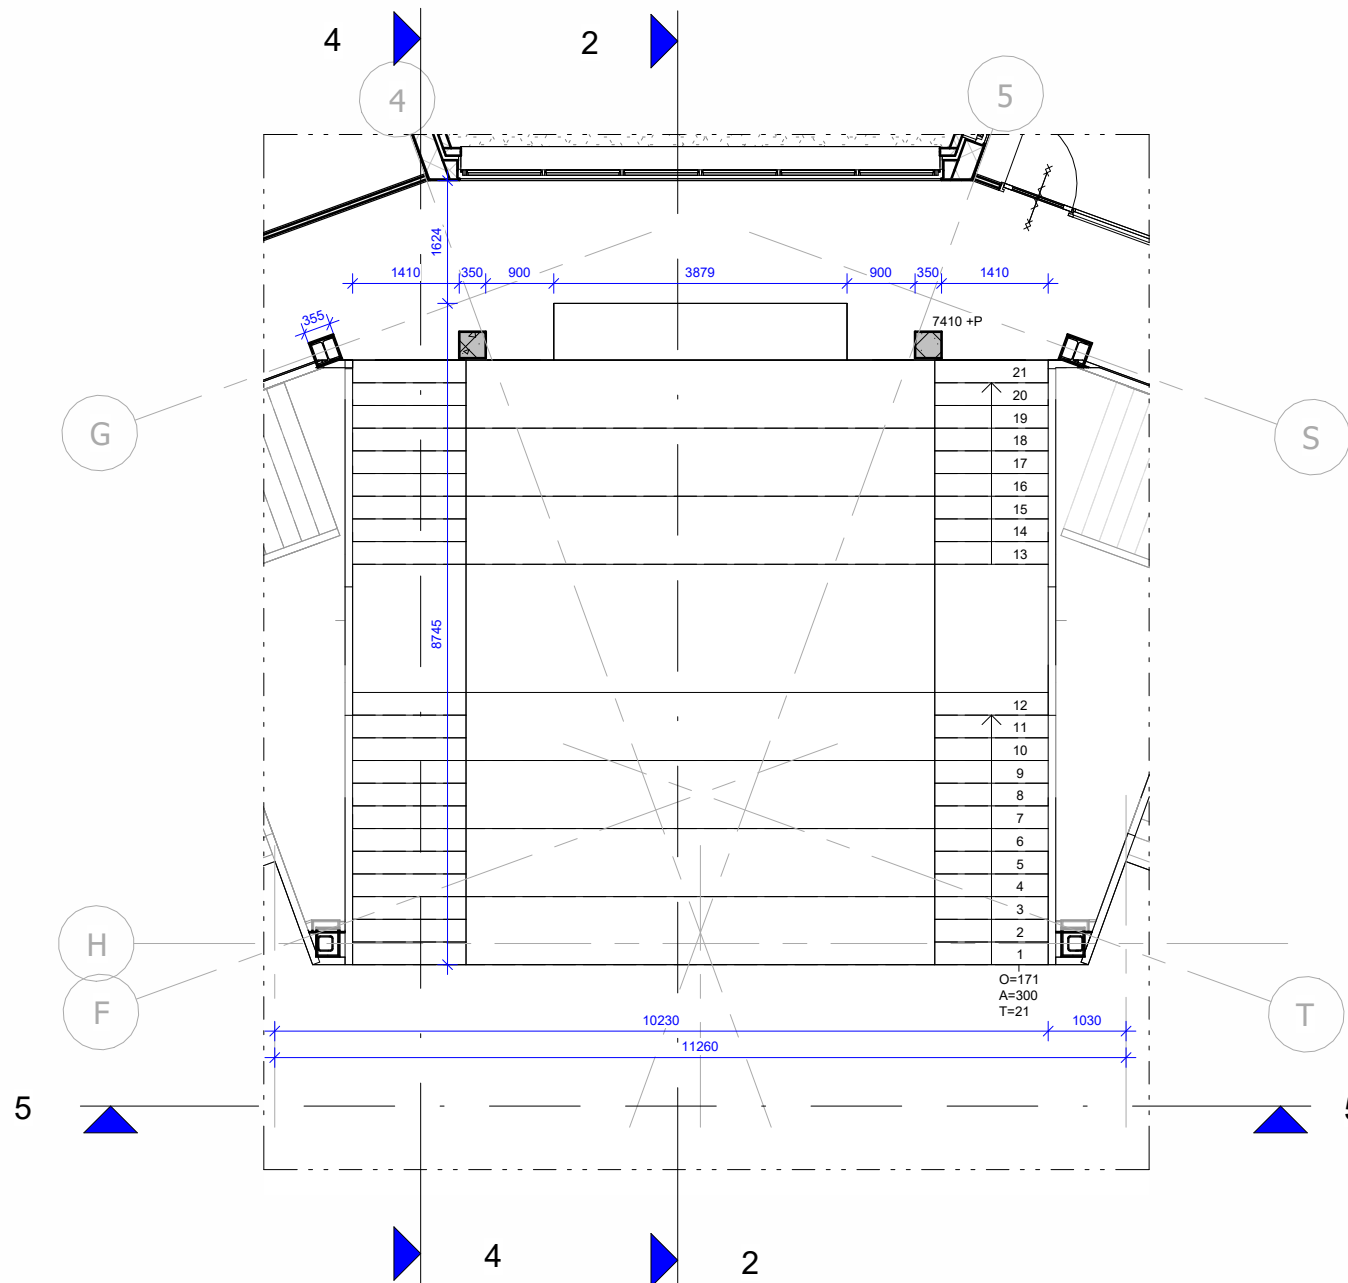


502_tribunetrap
schaal 1 : 100

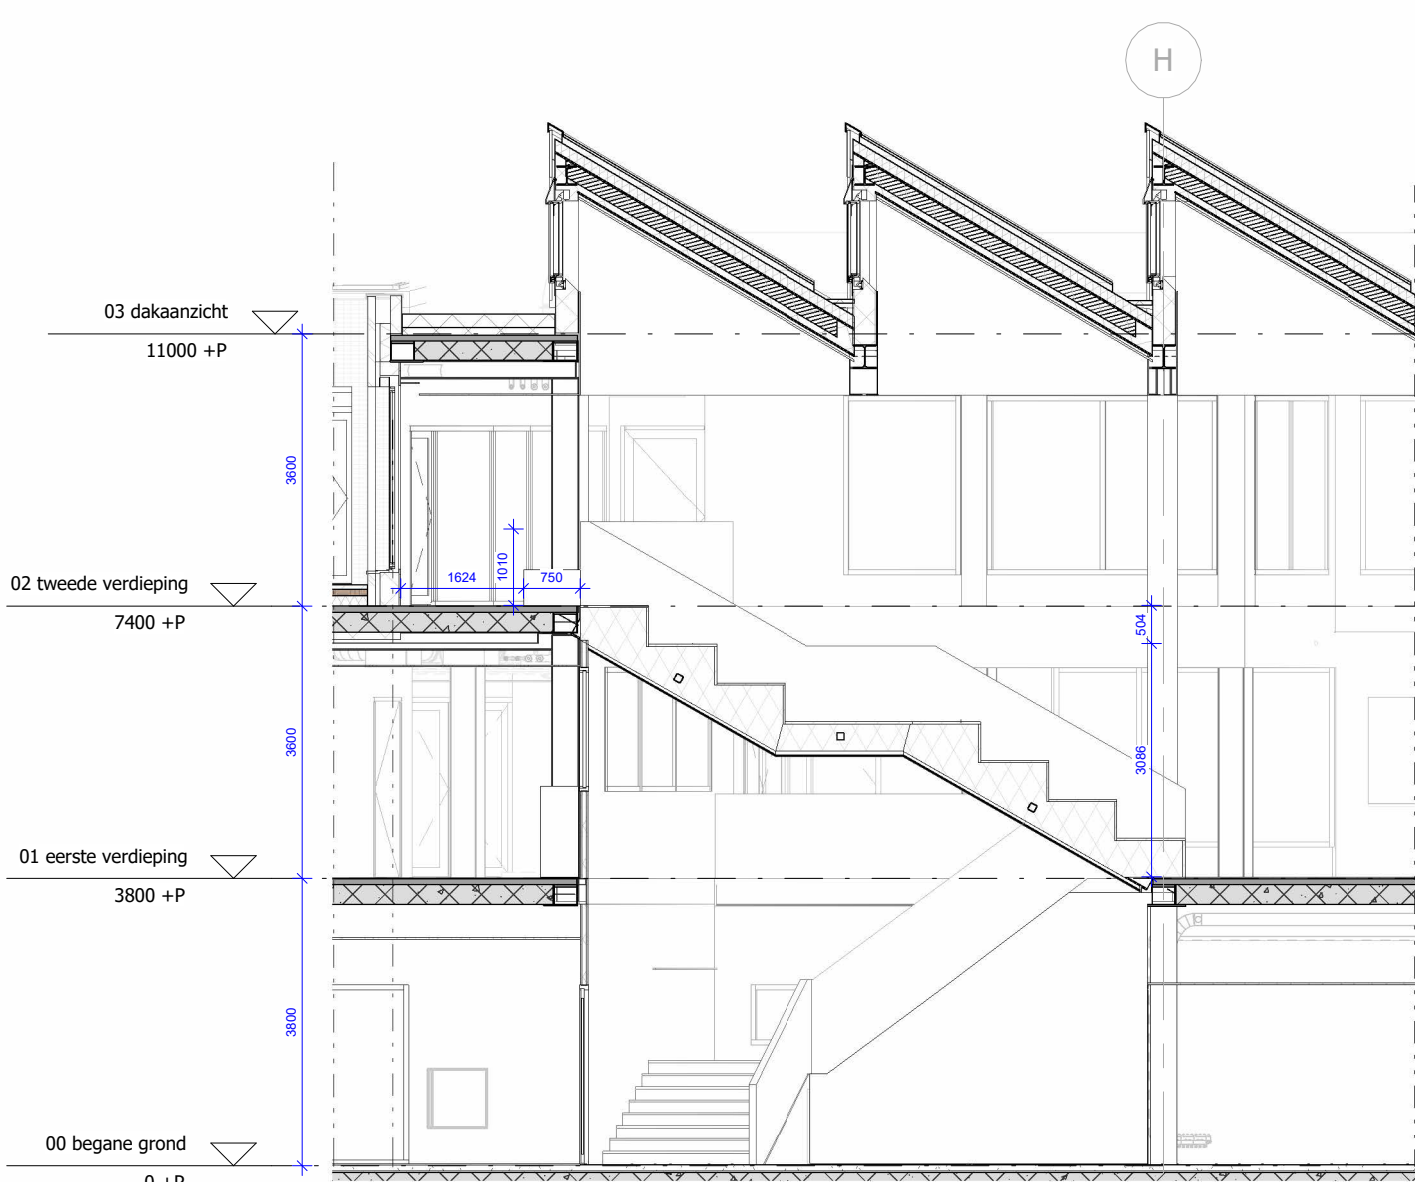


502_doorsnede
schaal 1 : 100

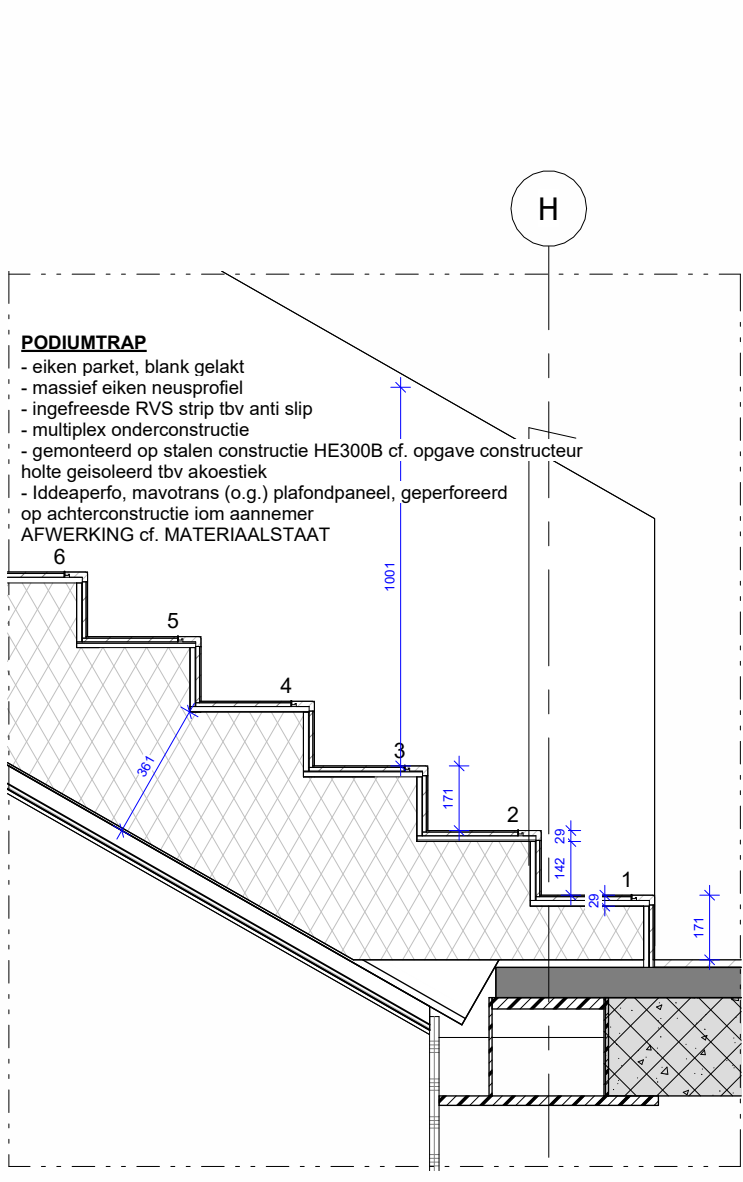


6 Vi.1
schaal 1 : 20

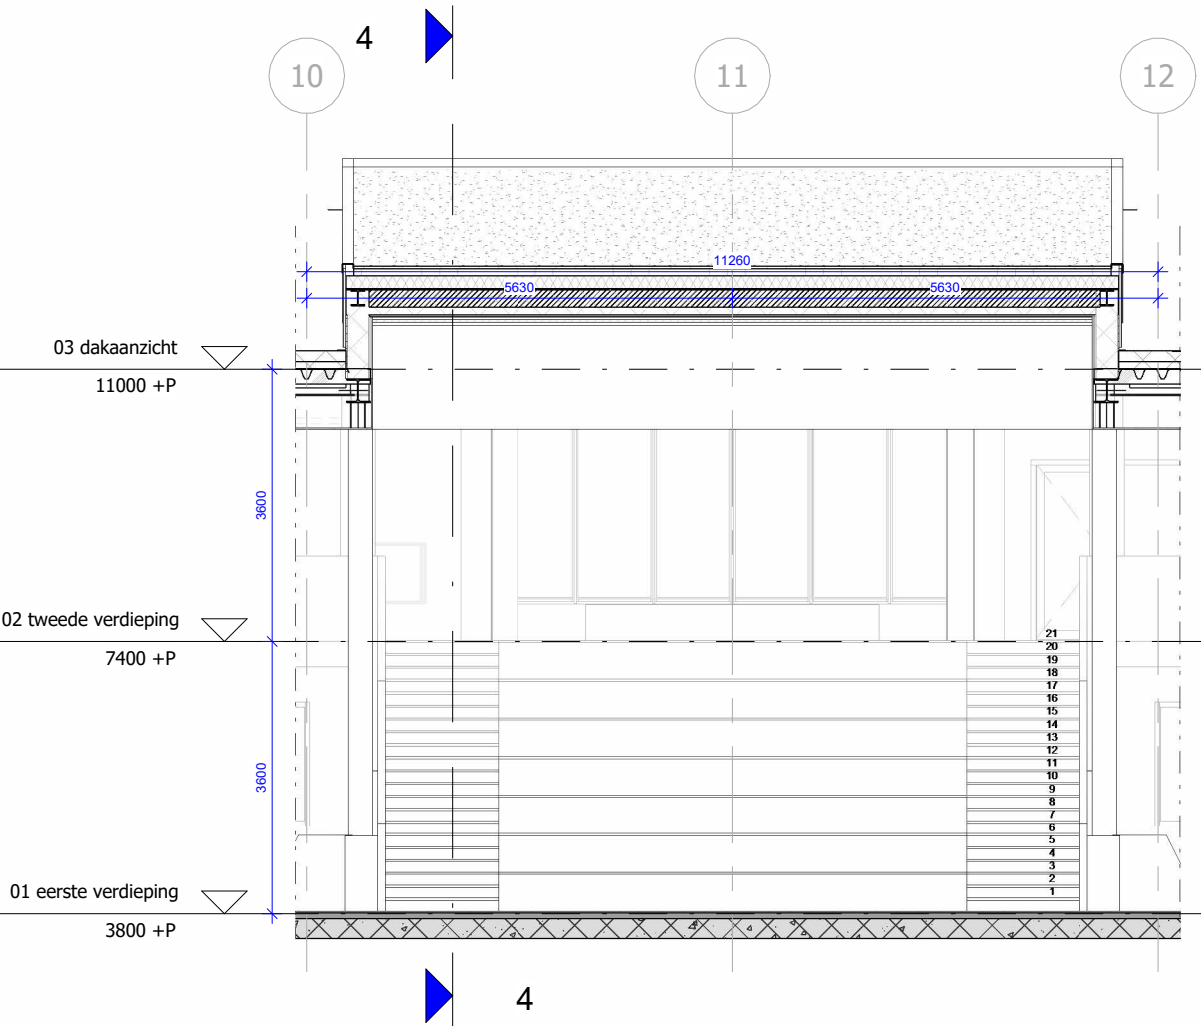

5 502_Tribunetrap3
schaal 1 : 100

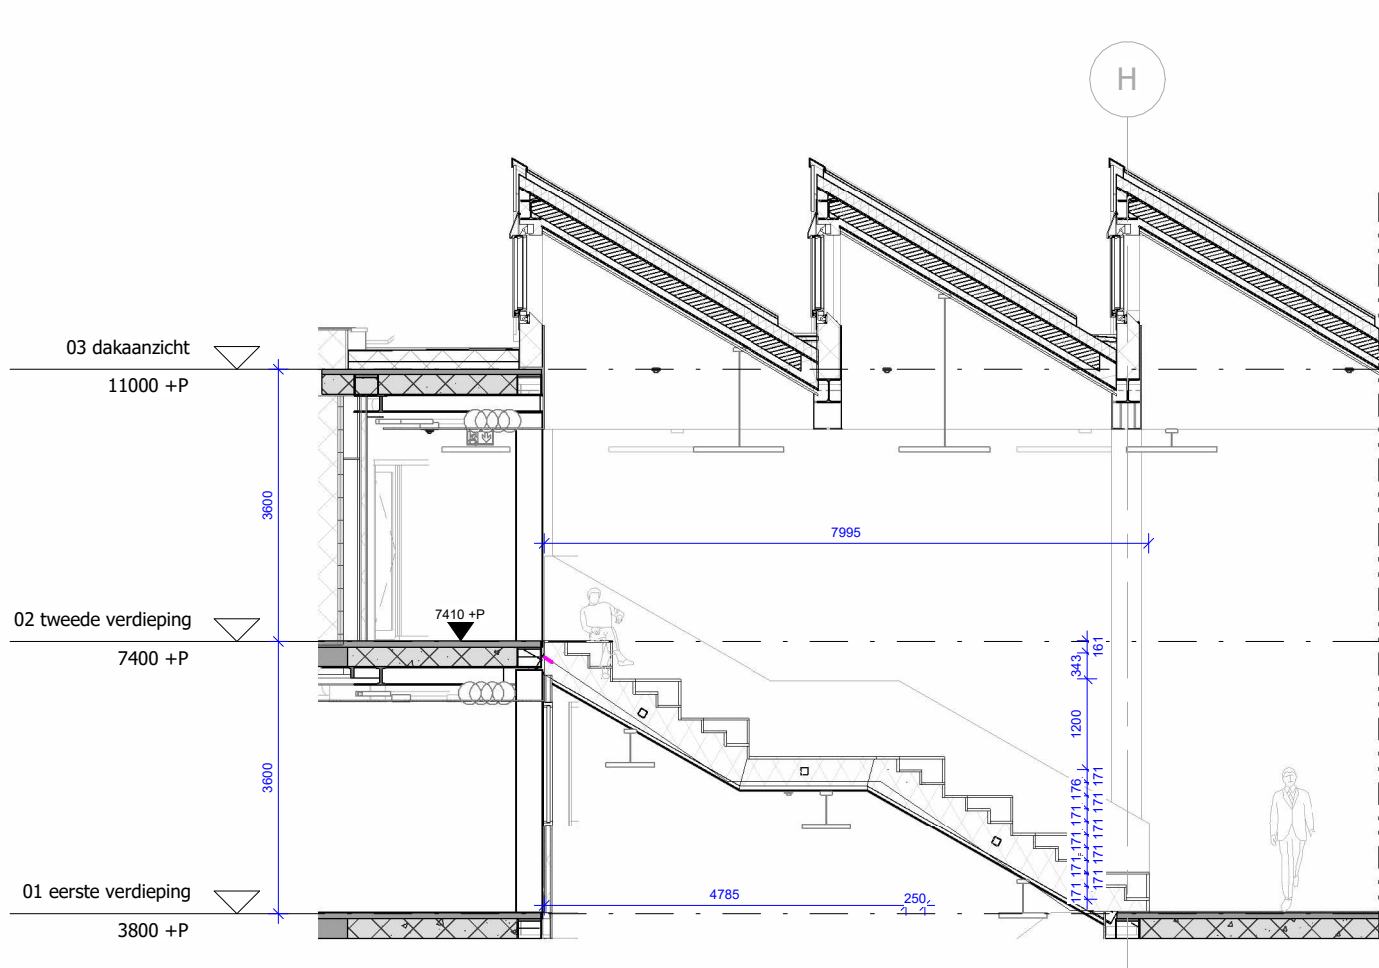


4 503_doorsnede
schaal 1 : 100

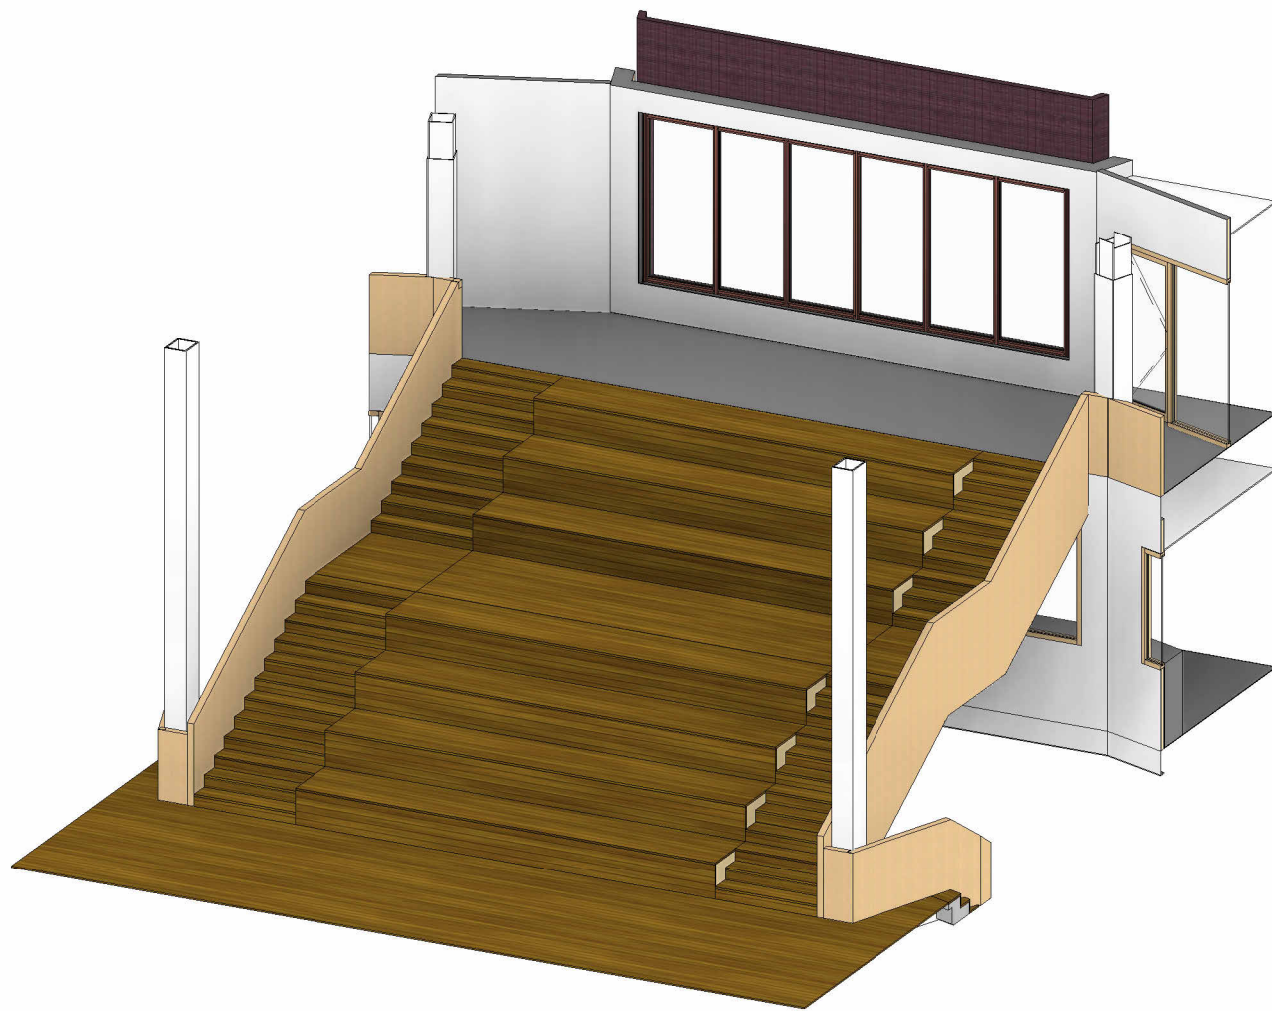

Paul de Ruiter
Architects


Valschermkade 36D
1059 CD Amsterdam
020 626 3244
info@paulderuiter.nl

OPDRACHTGEVER Lucas Onderwijs	PROJECT IKC De Expeditie - Poeldijk	SCHAAL A1 - 1:20	STATUS CONCEPT	DATUM 19-06-2026	REVISIE DATUM
TEKENINGNAAM fragment podiumtrap	PROJECT NR 2233	FASE TO	TEKENING NR 502	REVISIE NR	

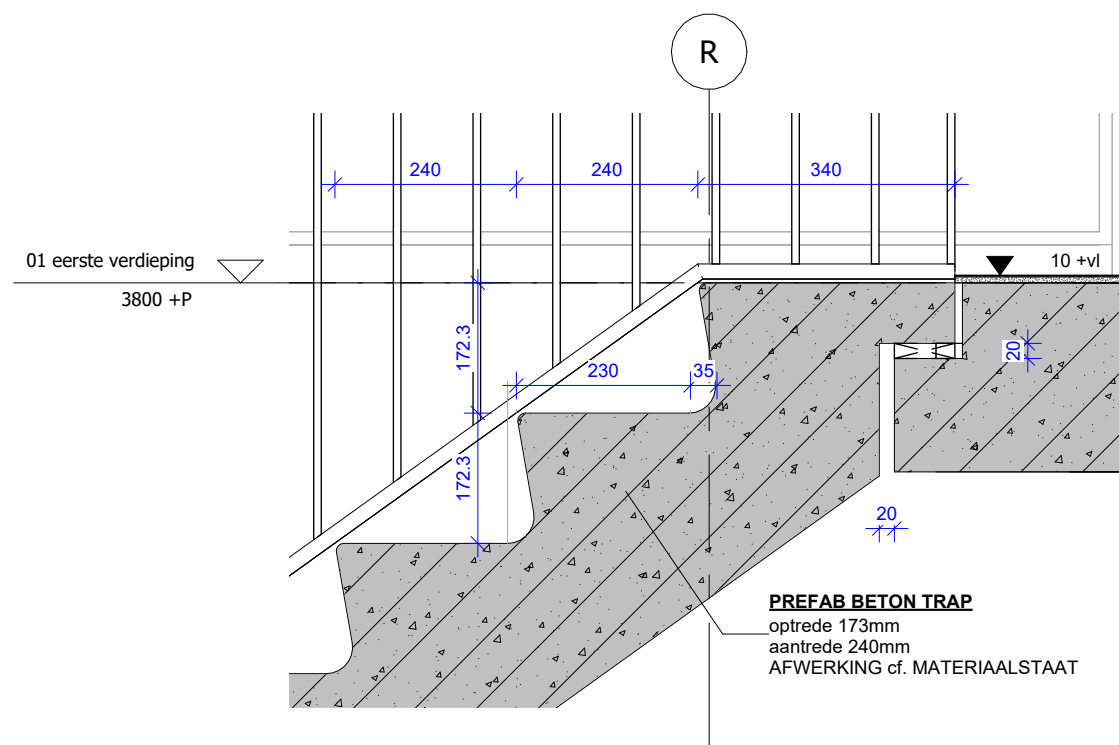


Vi.1.08

schaal 1 : 10

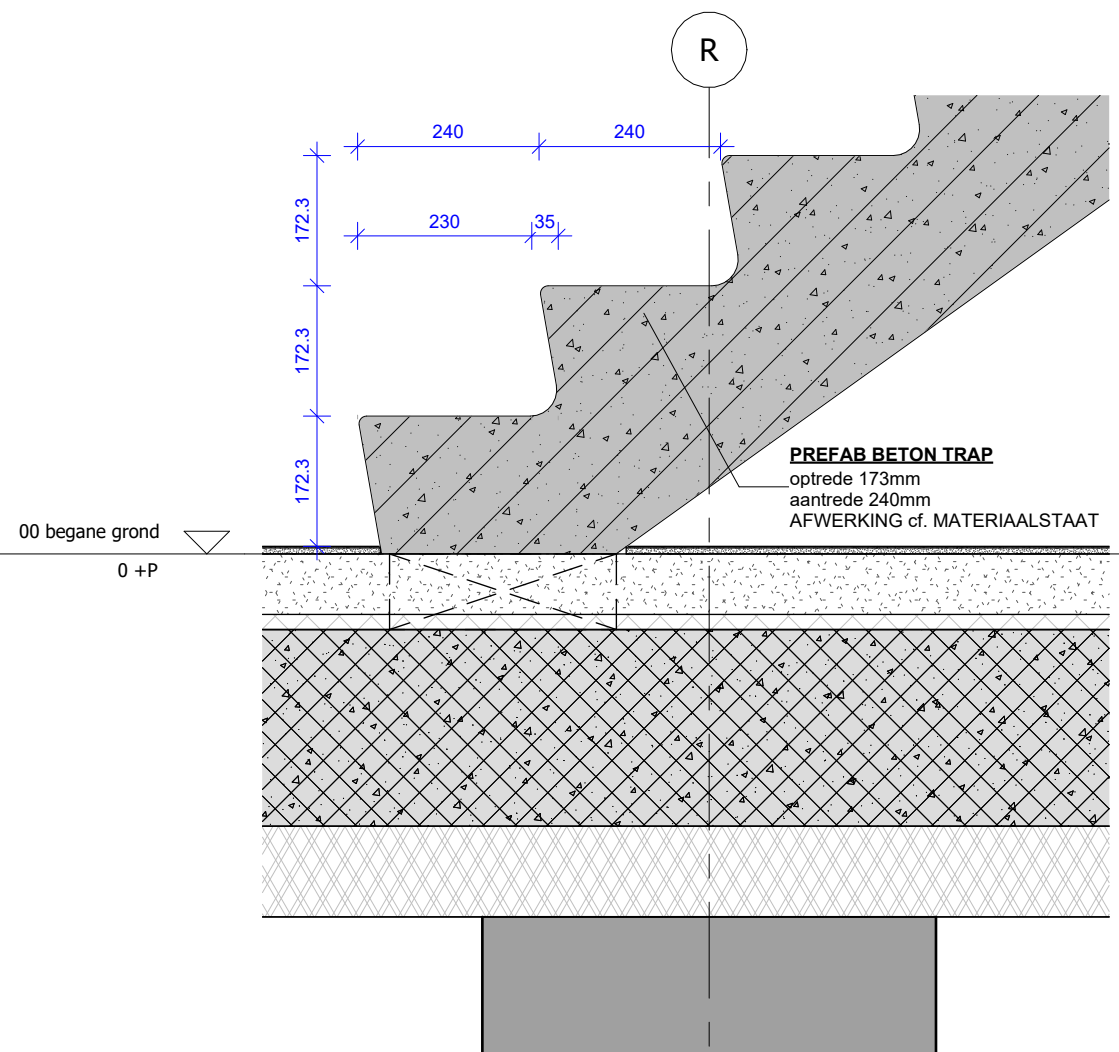


Vi.0.01

schaal 1 : 10

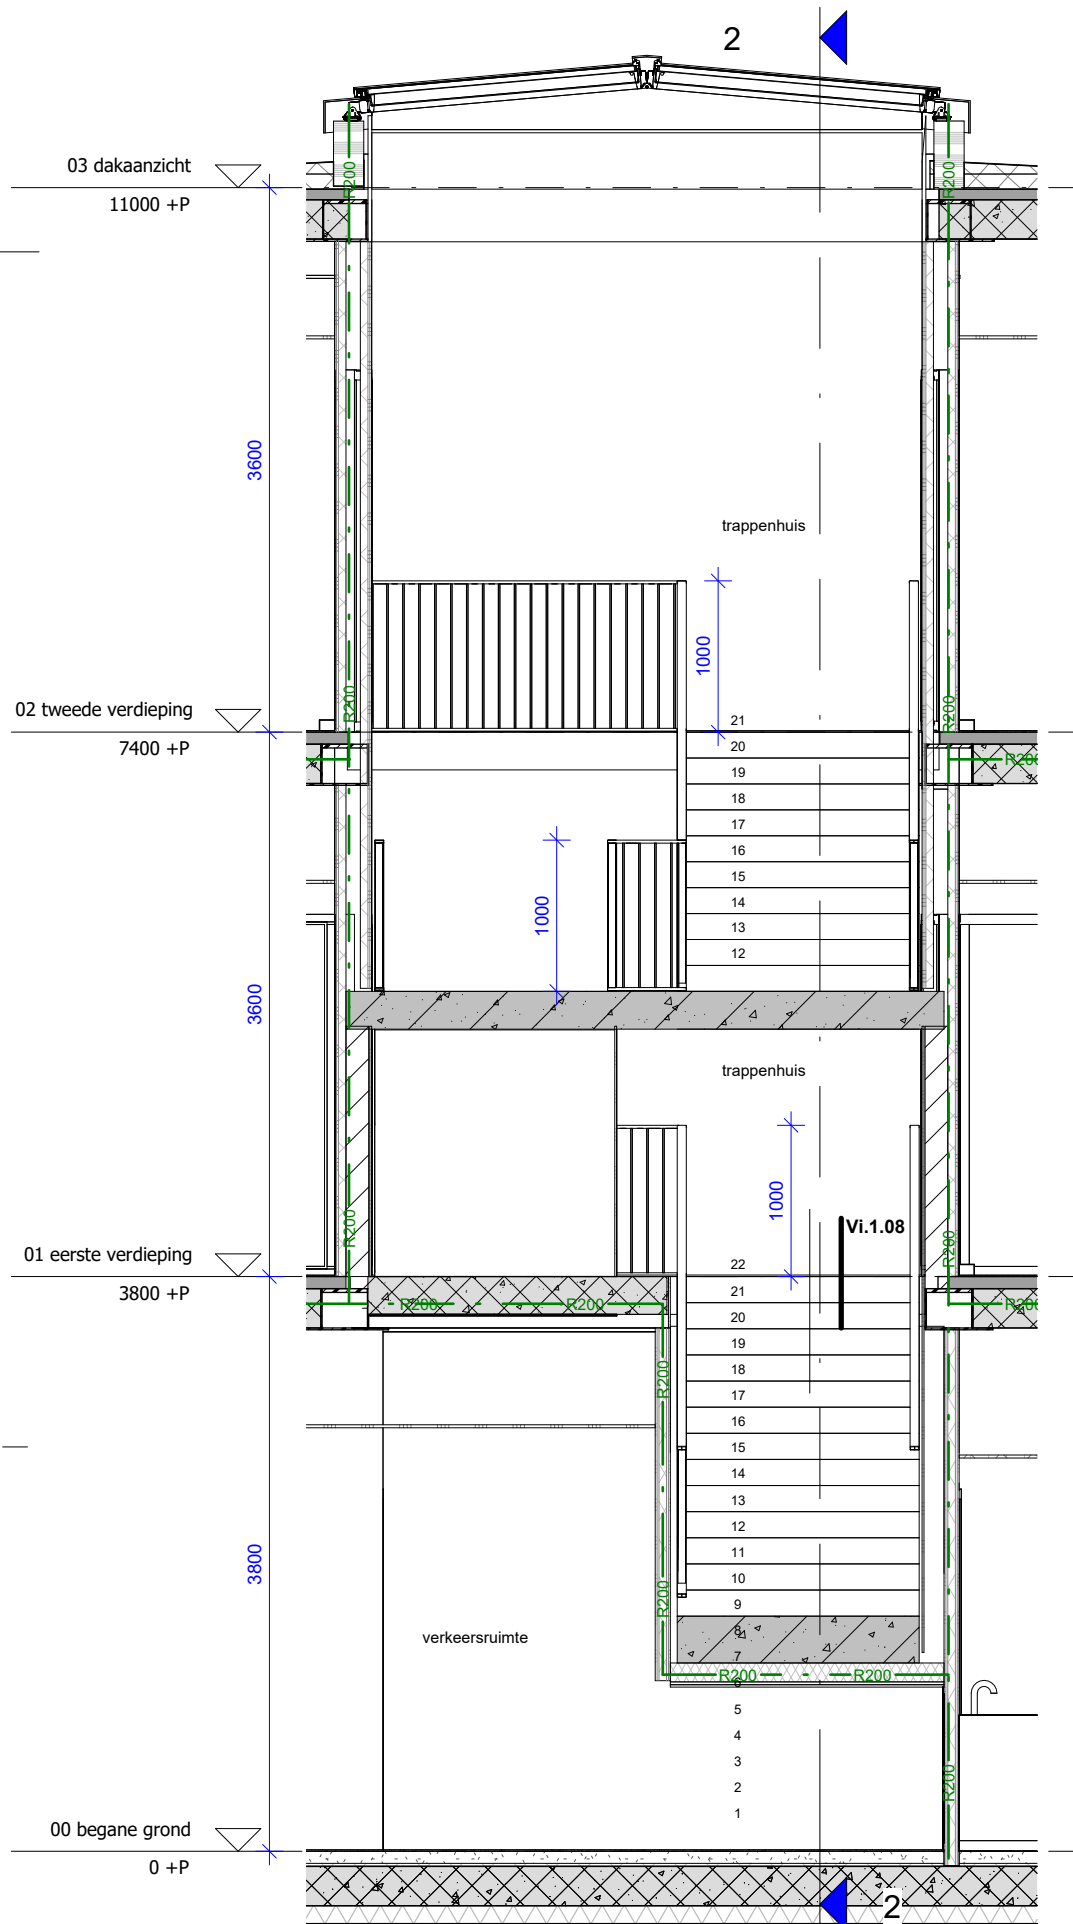

Doorsnede A-A

schaal 1 : 50

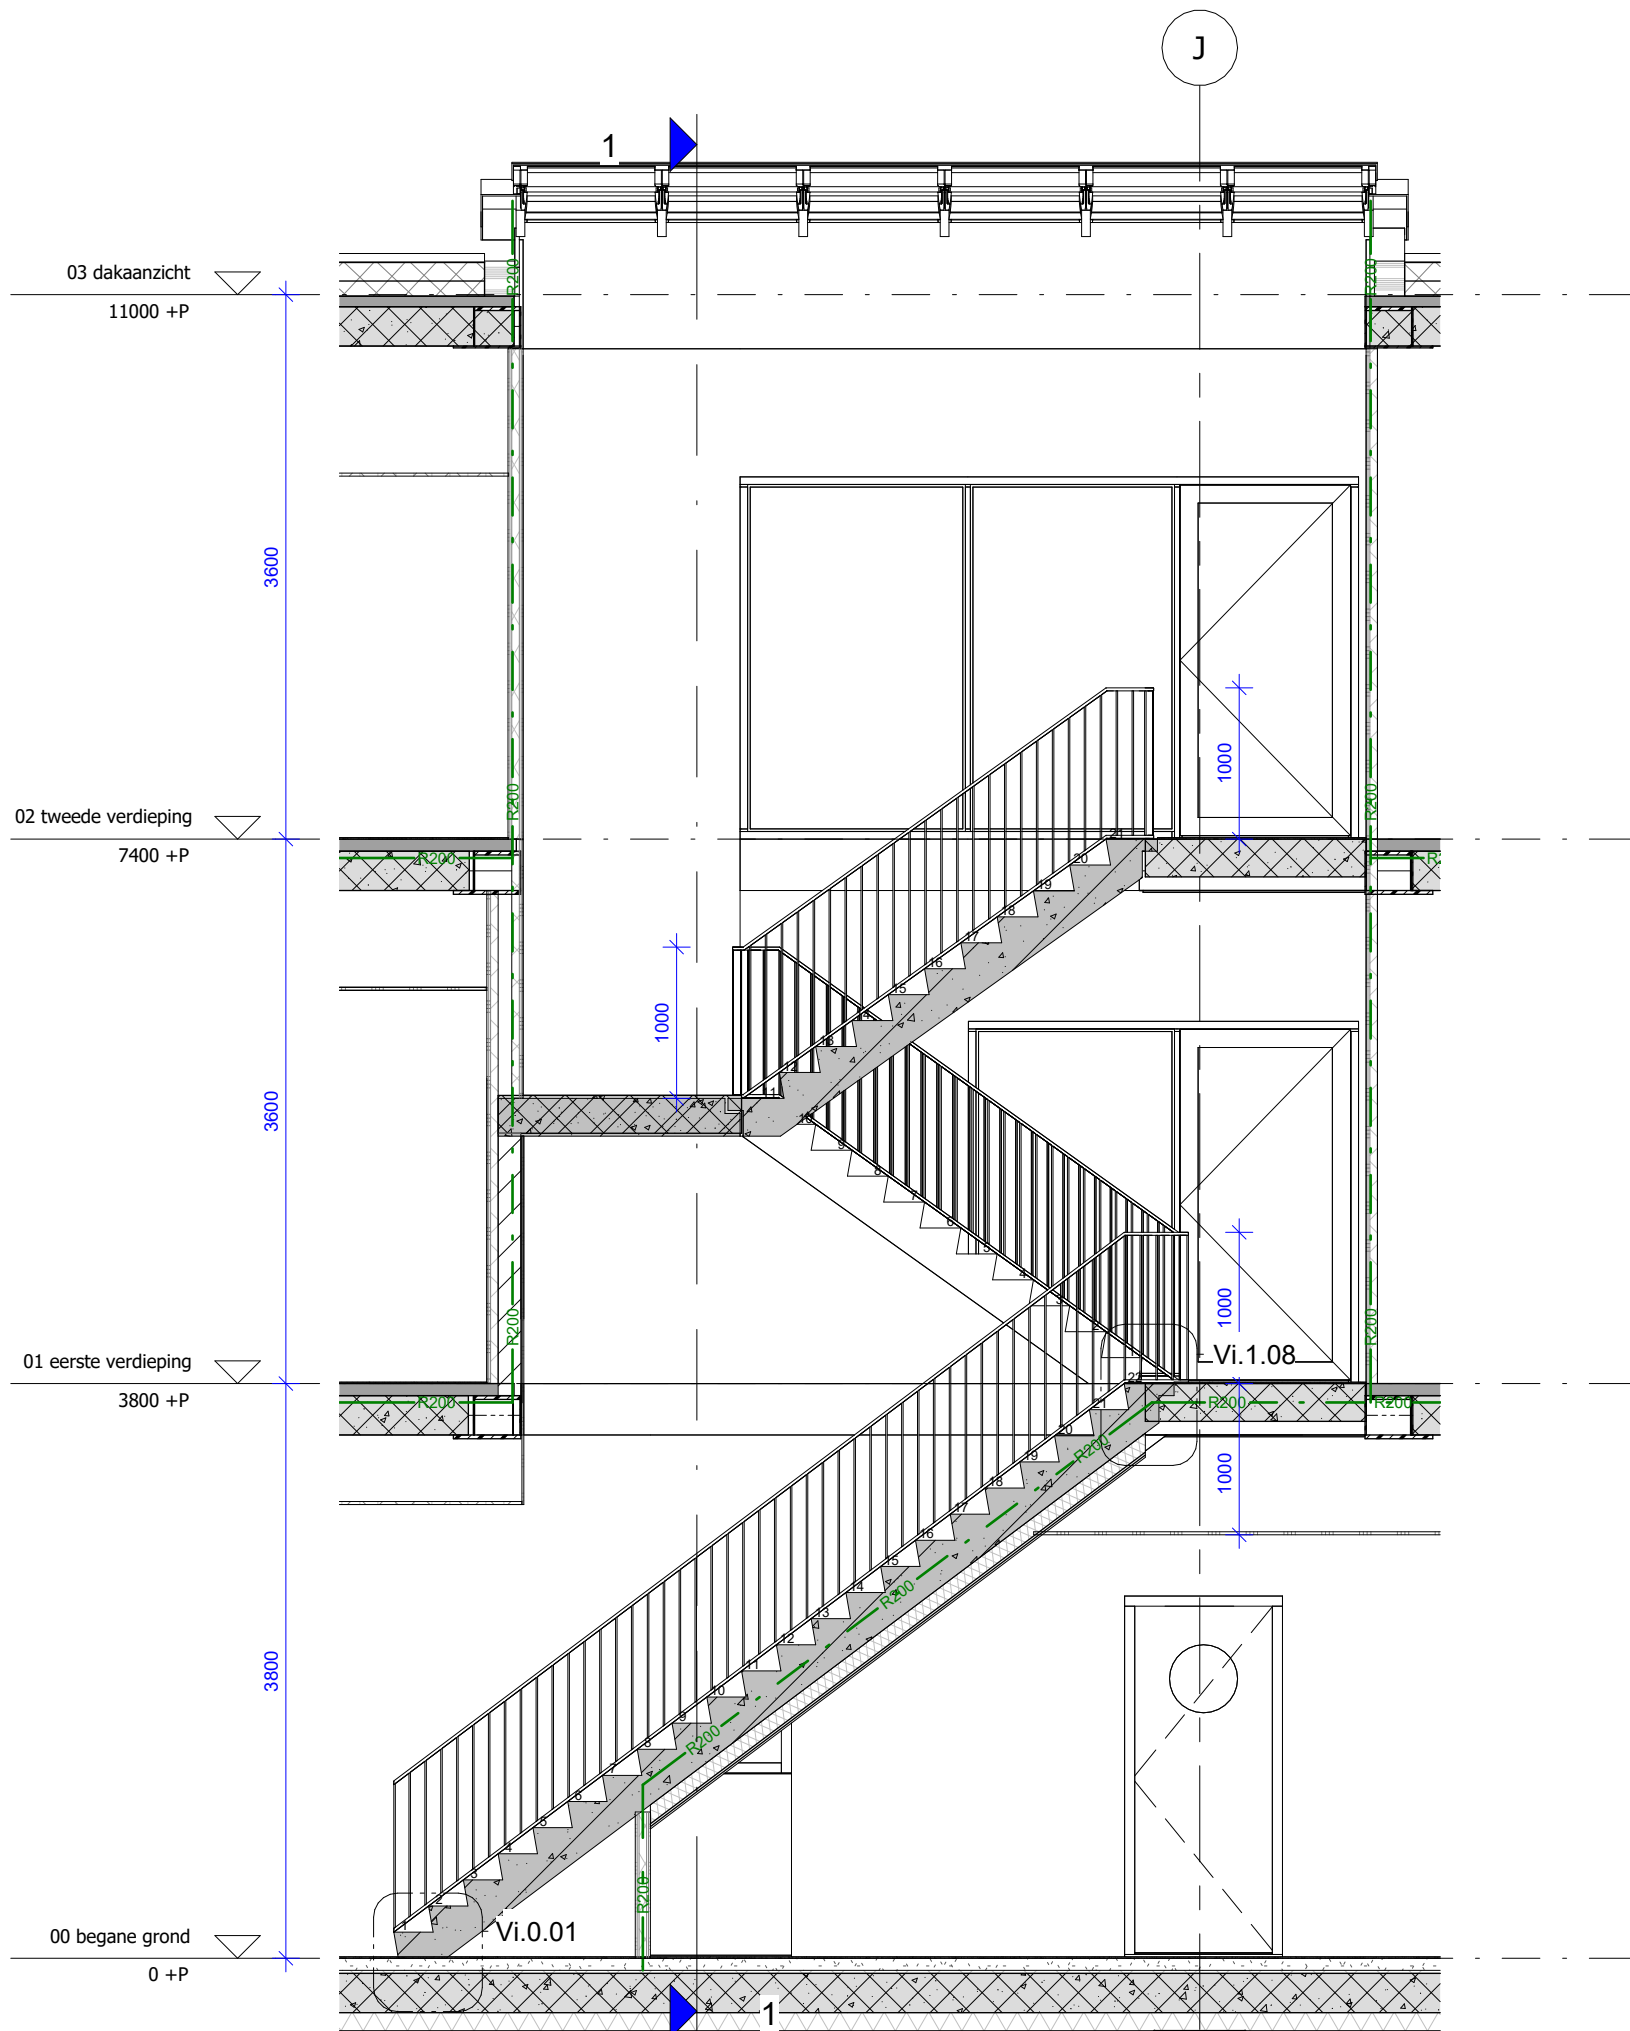

Doorsnede B-B

schaal 1 : 50



Paul de Ruiter
Architects

Valscherstkade 36D
1059 CD Amsterdam
020 626 3244
info@paulderuiter.nl

OPDRACHTGEVER Lucas Onderwijs	PROJECT IKC De Expeditie - Poeldijk	SCHAAL	STATUS CONCEPT	DATUM 19-06-2026	REVISIE DATUM
TEKENINGNAAM Fragment trappenhuis	PROJECT NR 2233	FASE TO	TEKENING NR 506	REVISIE NR	