


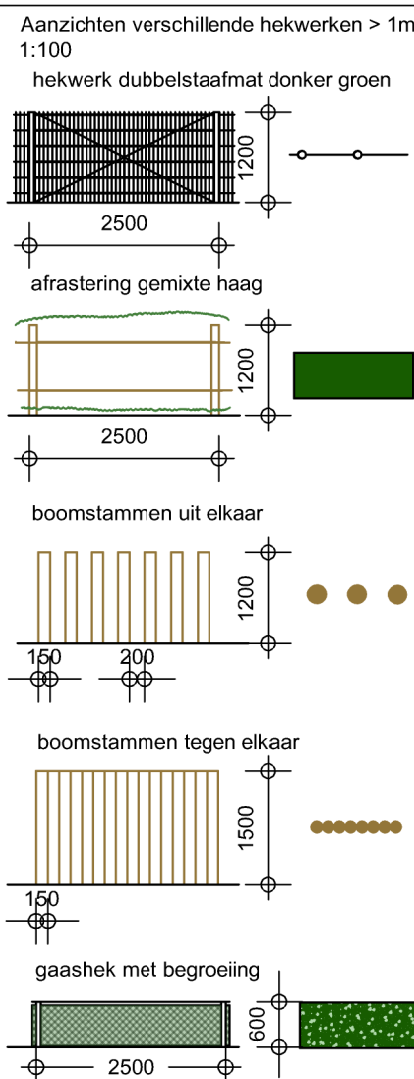

- LEGENDA**
- Bebouwing
 - Schoolgebouw
 - Groene parkeerplaatsen met graszels
 - Parkeerplaatsen
 - Gemixte haag, 1,0-1,2m breed, 1,2m hoog
 - Gaashek met hedra, 0,3m breed, 0,6m hoog
 - Groenvakken - Heesters
 - Halfverharding
 - Struipsoep
 - Hardoplaas
 - Klinkers bestrating (grijs)
 - Infiltratiekratten 527m²
 - Naaf infiltratiekratten van 600mm hoog opvangcapaciteit van 95% gebouwd 12m³
 - Naaf infiltratiekratten 18m³
 - Naaf infiltratiekratten 30m³
 - fp: Fietssparkeervakken met eenzijdige fietsenstalling h.o.h. 370mm
 - fp*: Fietssparkeervakken met eenzijdige fietsenstalling h.o.h. 370mm
 - K&R: Klassieke logenwijk tijdens heden en brengen - ontwerp en uitgang school
 - Te openen zonder gebruik sleutel
 - Dauren
 - Primair brandweerwag
 - Secundair brandweerwag
 - Bestaande dak
 - Voorgestelde dak
 - Bank
 - Hekwerk d.m.v. palen, hoogte 1,2 m
 - Hekwerk d.m.v. palen, hoogte 1,5m
 - Hekwerk, hoogte 1,2m
 - Erfgras
 - Nieuwe boom interne sort
 - 12-20-40 regel
 - 1e grootte (1)
 - 2e grootte (2)
 - 3e grootte (3)
- Openlucht - 5819 m²
K&R - 669 m²
Bebouwd - 3820 m²
Verhard terrein - 2993 m²



werk: 23002

De rietvink
Houtveldweg
Zaandam

opdrachtgever:
Stichting Agora
Rosmolenstraat 30
1502 PA Zaandam

onderdeel:
inrichting buitenruimte
demarcatie

carree
ARCHITECTEN BNA

■ Musical 23, 1507 TS Zaandam
■ 075 670 06 95 | 075 612 58 85
■ fax 075 612 54 68
■ info@carree-architecten.nl
■ www.carree-architecten.nl

schaal: 1: 250
afm. : A1
datum: 24-04-2025
wijz.: a:
b:
c:
d:
e:
f:
g:
h:

tekening: 400Na