




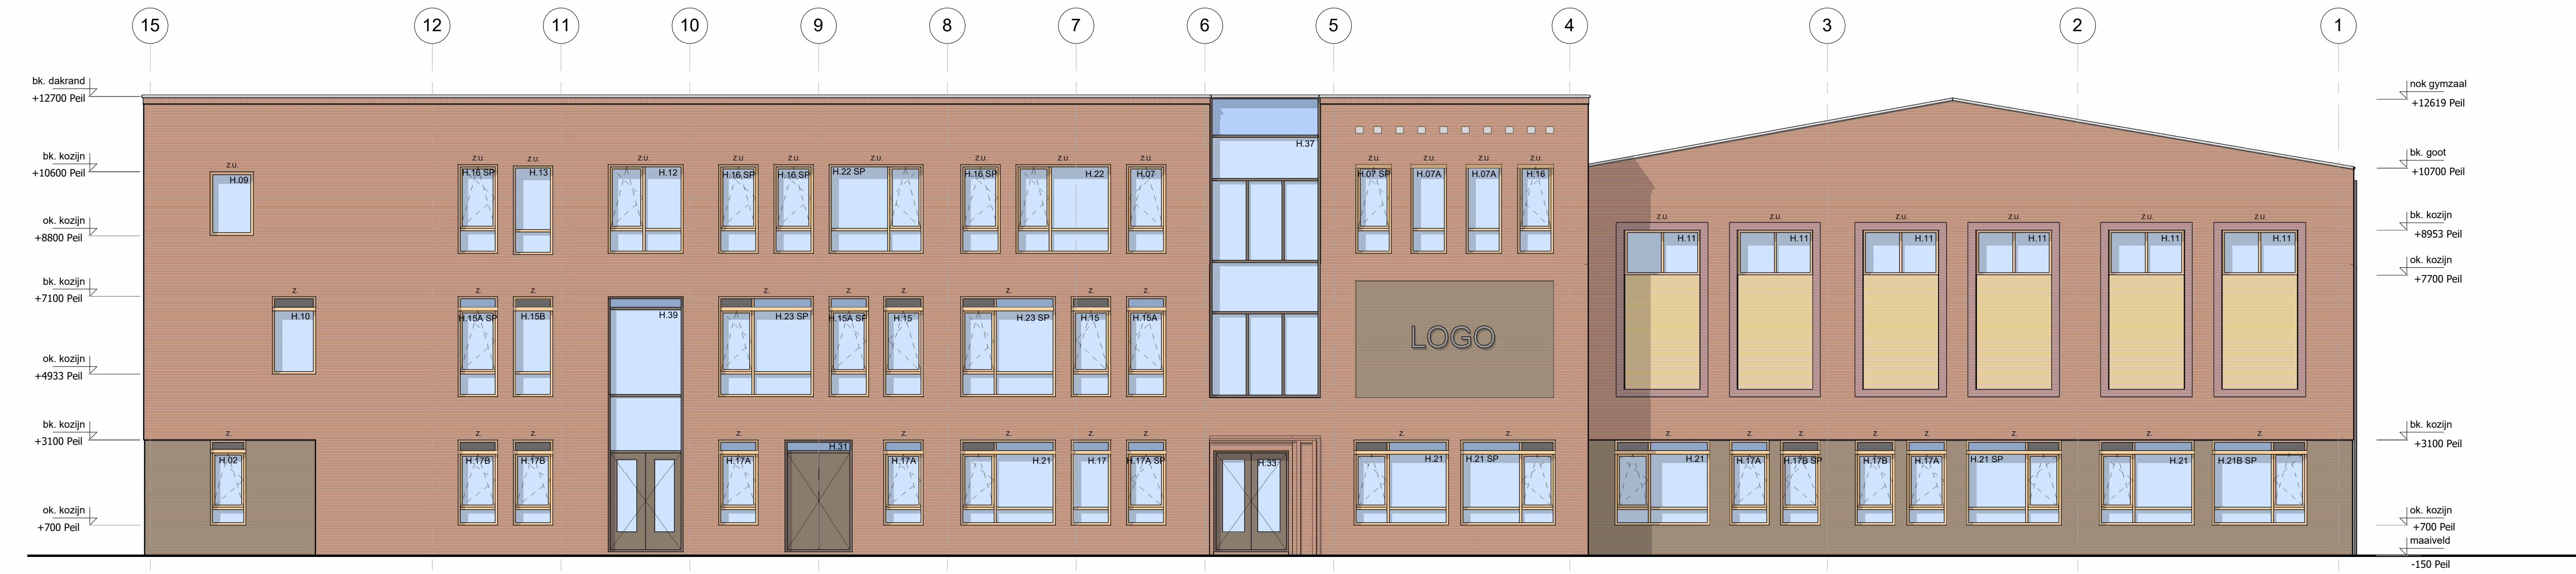


Voorgevel (oost)

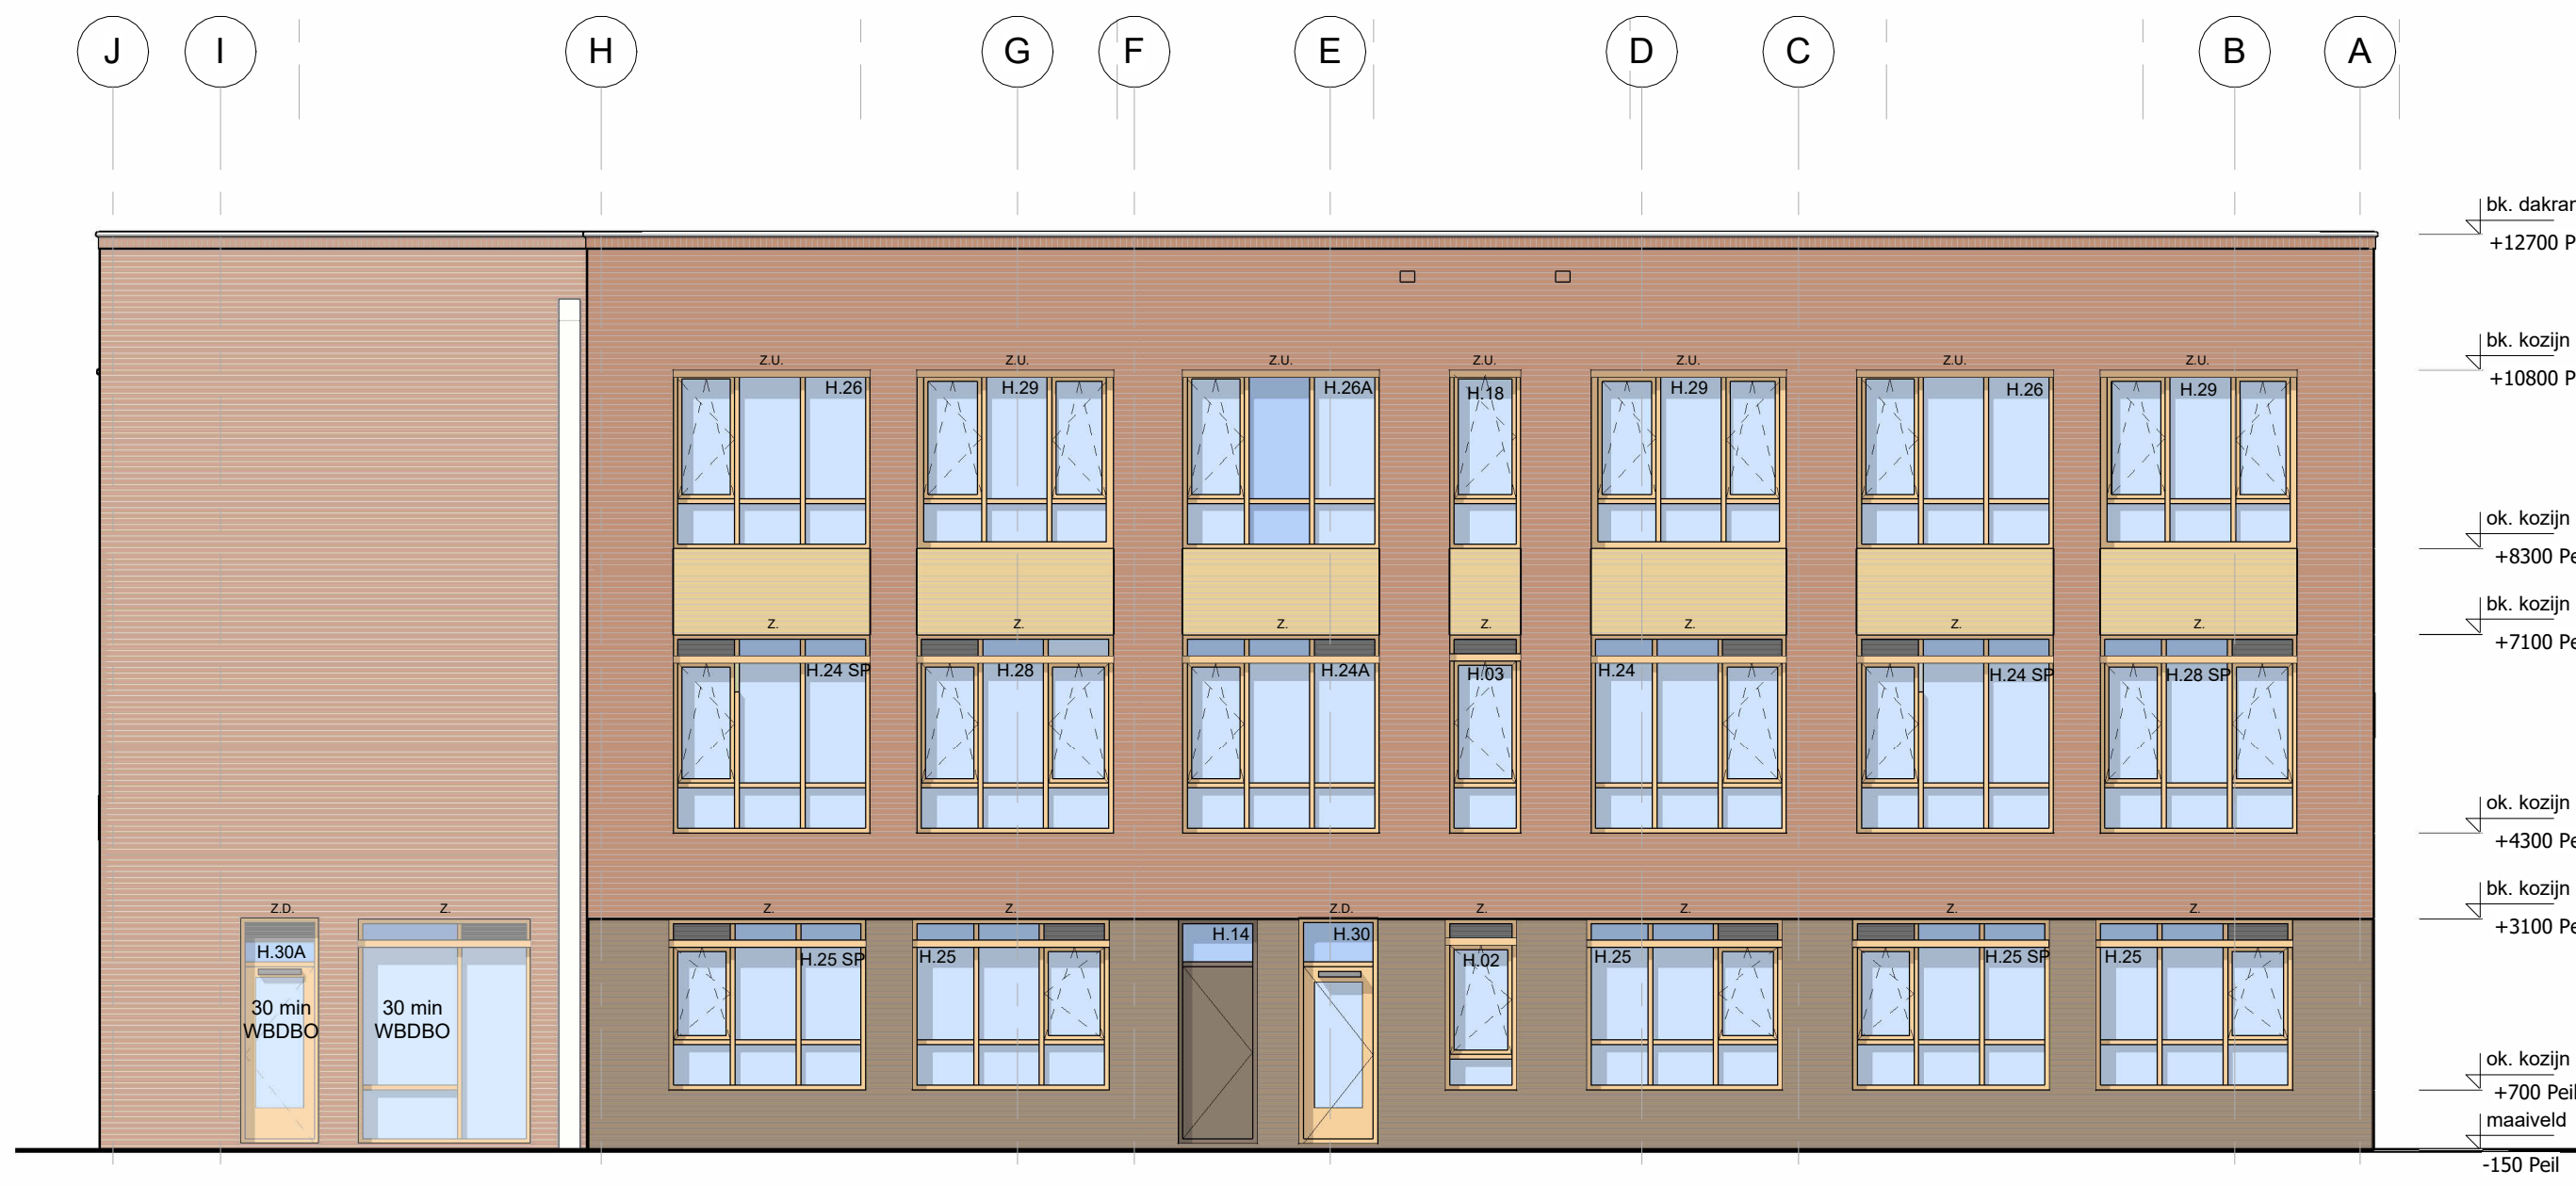

Linker zijgevel (zuid)

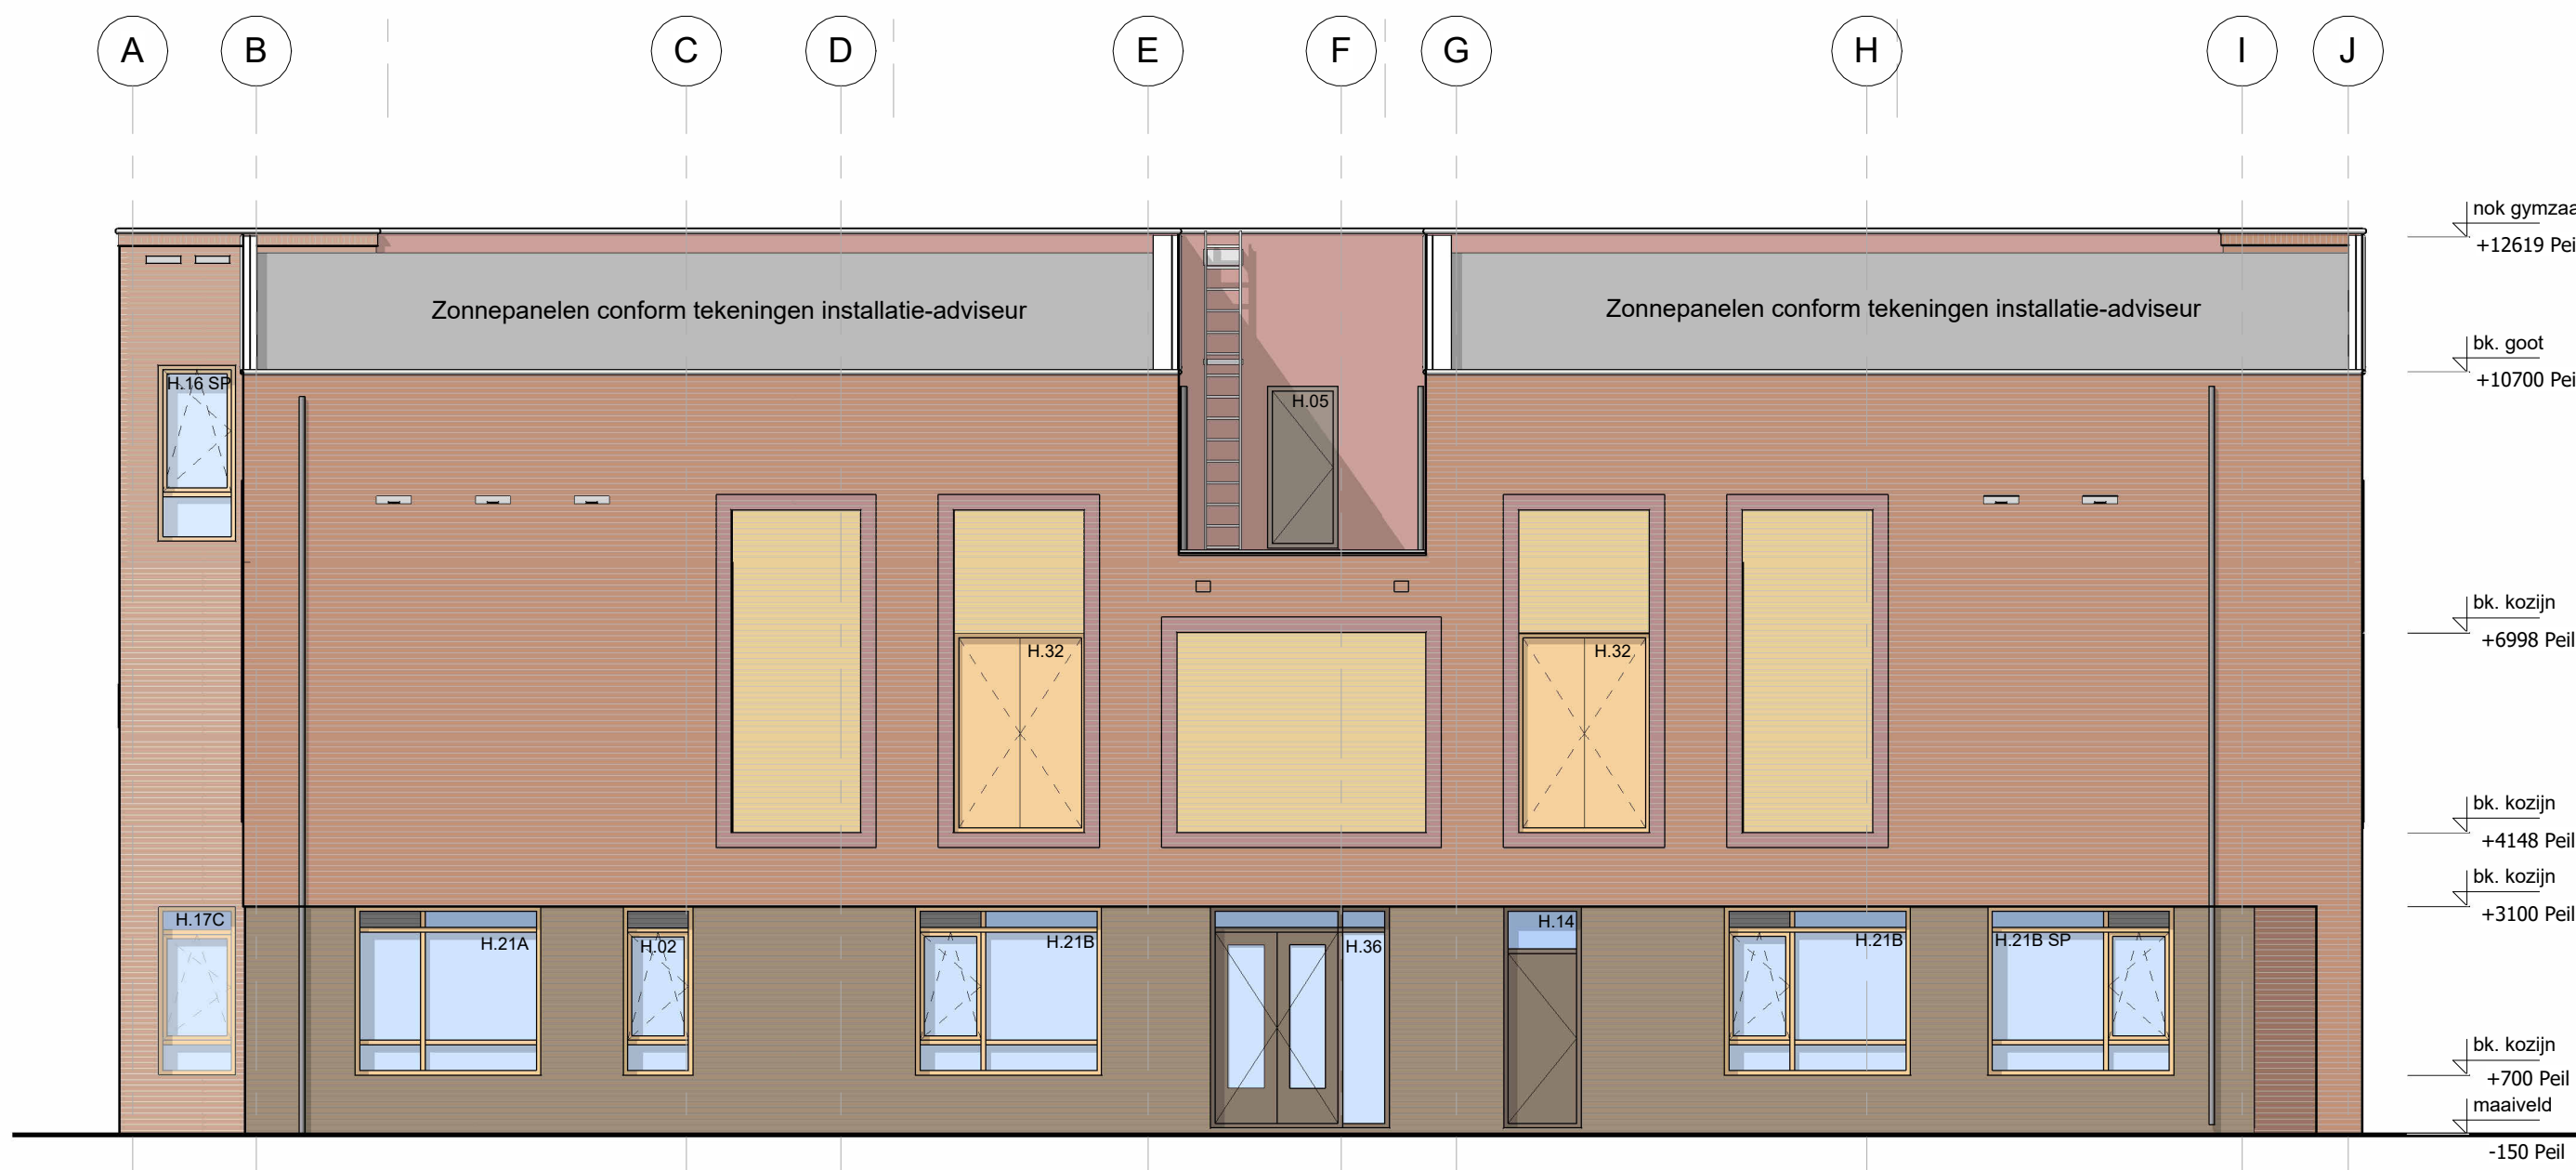

Rechter zijgevel (noord)

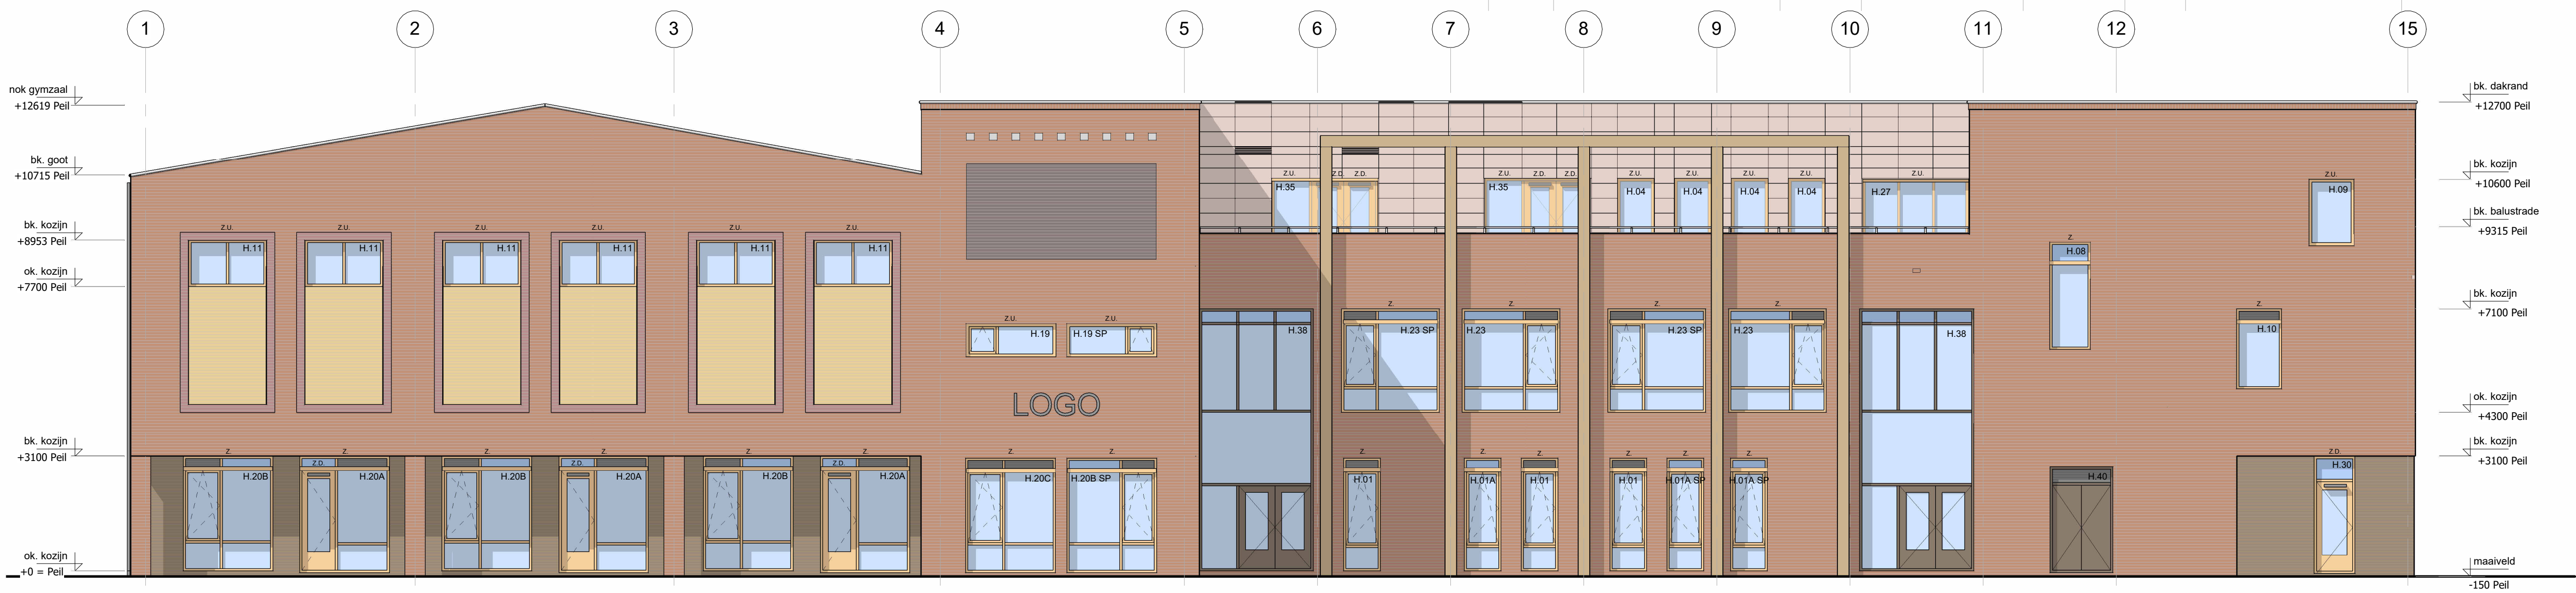

Achtergevel (west)


Z. = zonwering op het kozijn
Z.D. = zonwering op de deur
Z.U. = zonwering uit het zicht
(in de spouw)
maten in het werk controleren.

23002
De Rietvink
Houtveldweg
Zaandam

opdrachtgever:
Stichting Agora

Rosmolenstraat 30
1502 PA Zaandam

onderdeel:
gevels

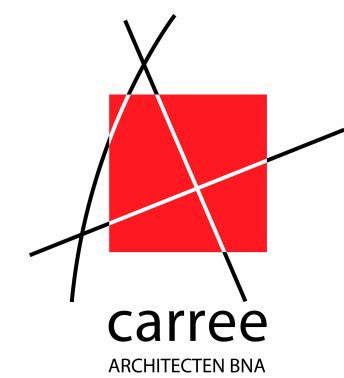

Musical 23, 1507 TS Zaandam
075 570 06 85 | 075 612 56 85
info@carree-architecten.nl
www.carree-architecten.nl

schaal: 1:50
afm: A1
datum: 24-04-2025
wjlz.: a:
b:
c:
d:
e:
f:
g:
h:

status: Definitief
fase: TO
tekening: 407N