


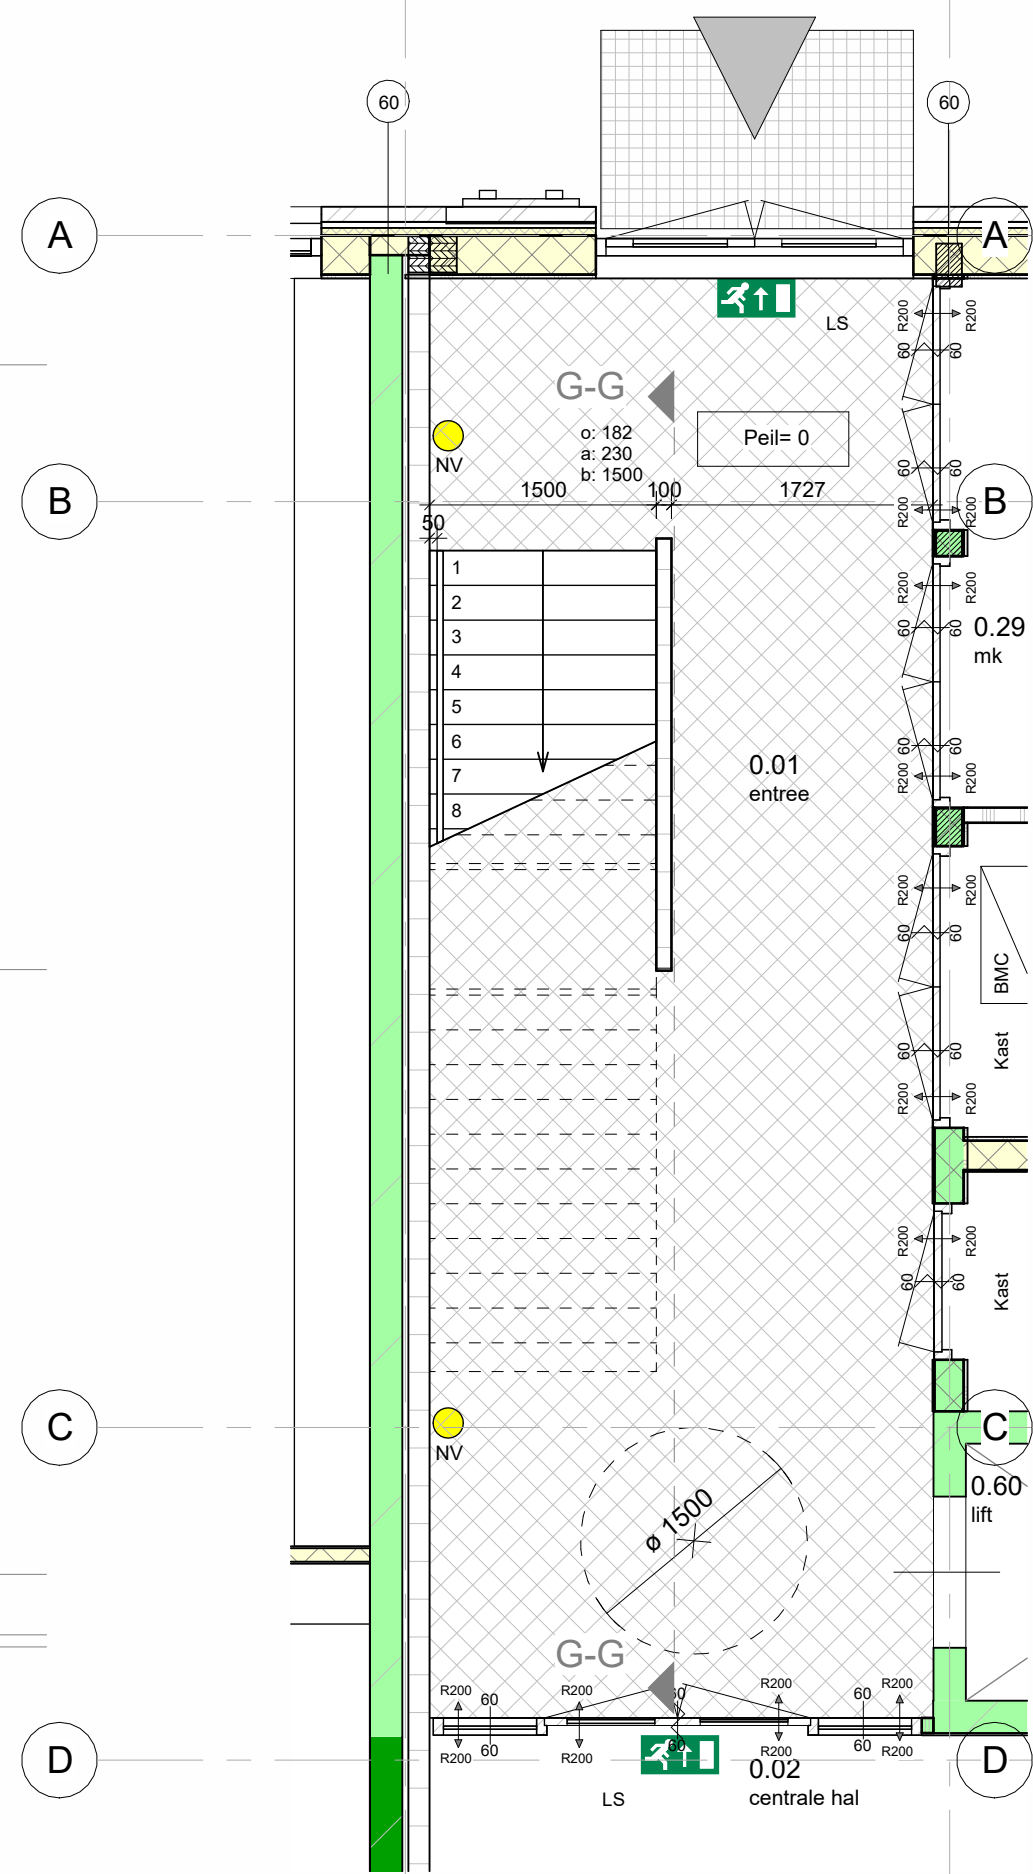
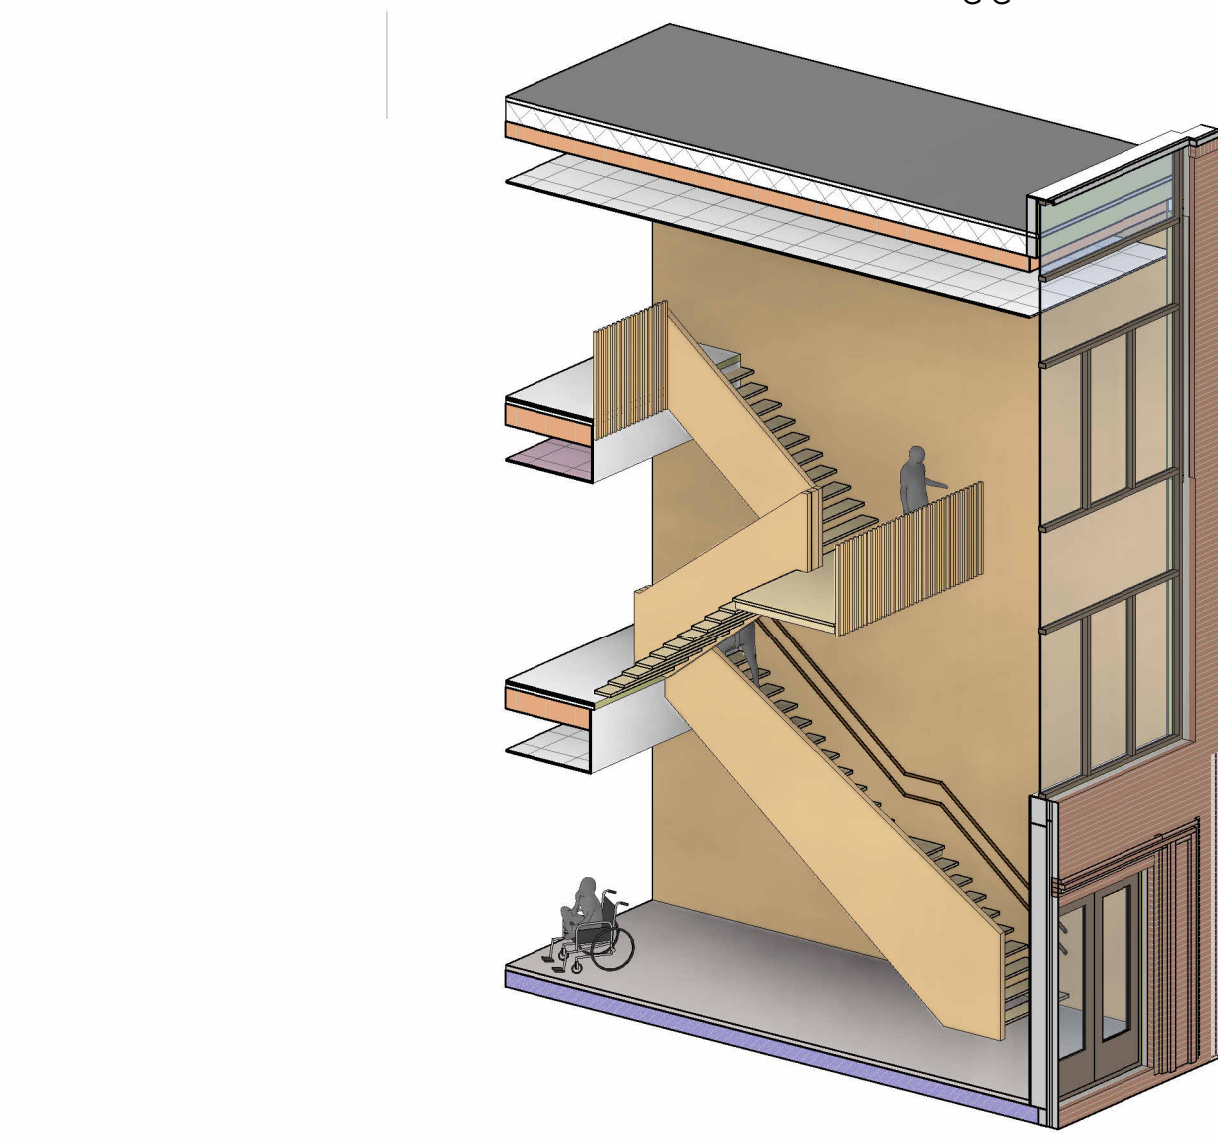


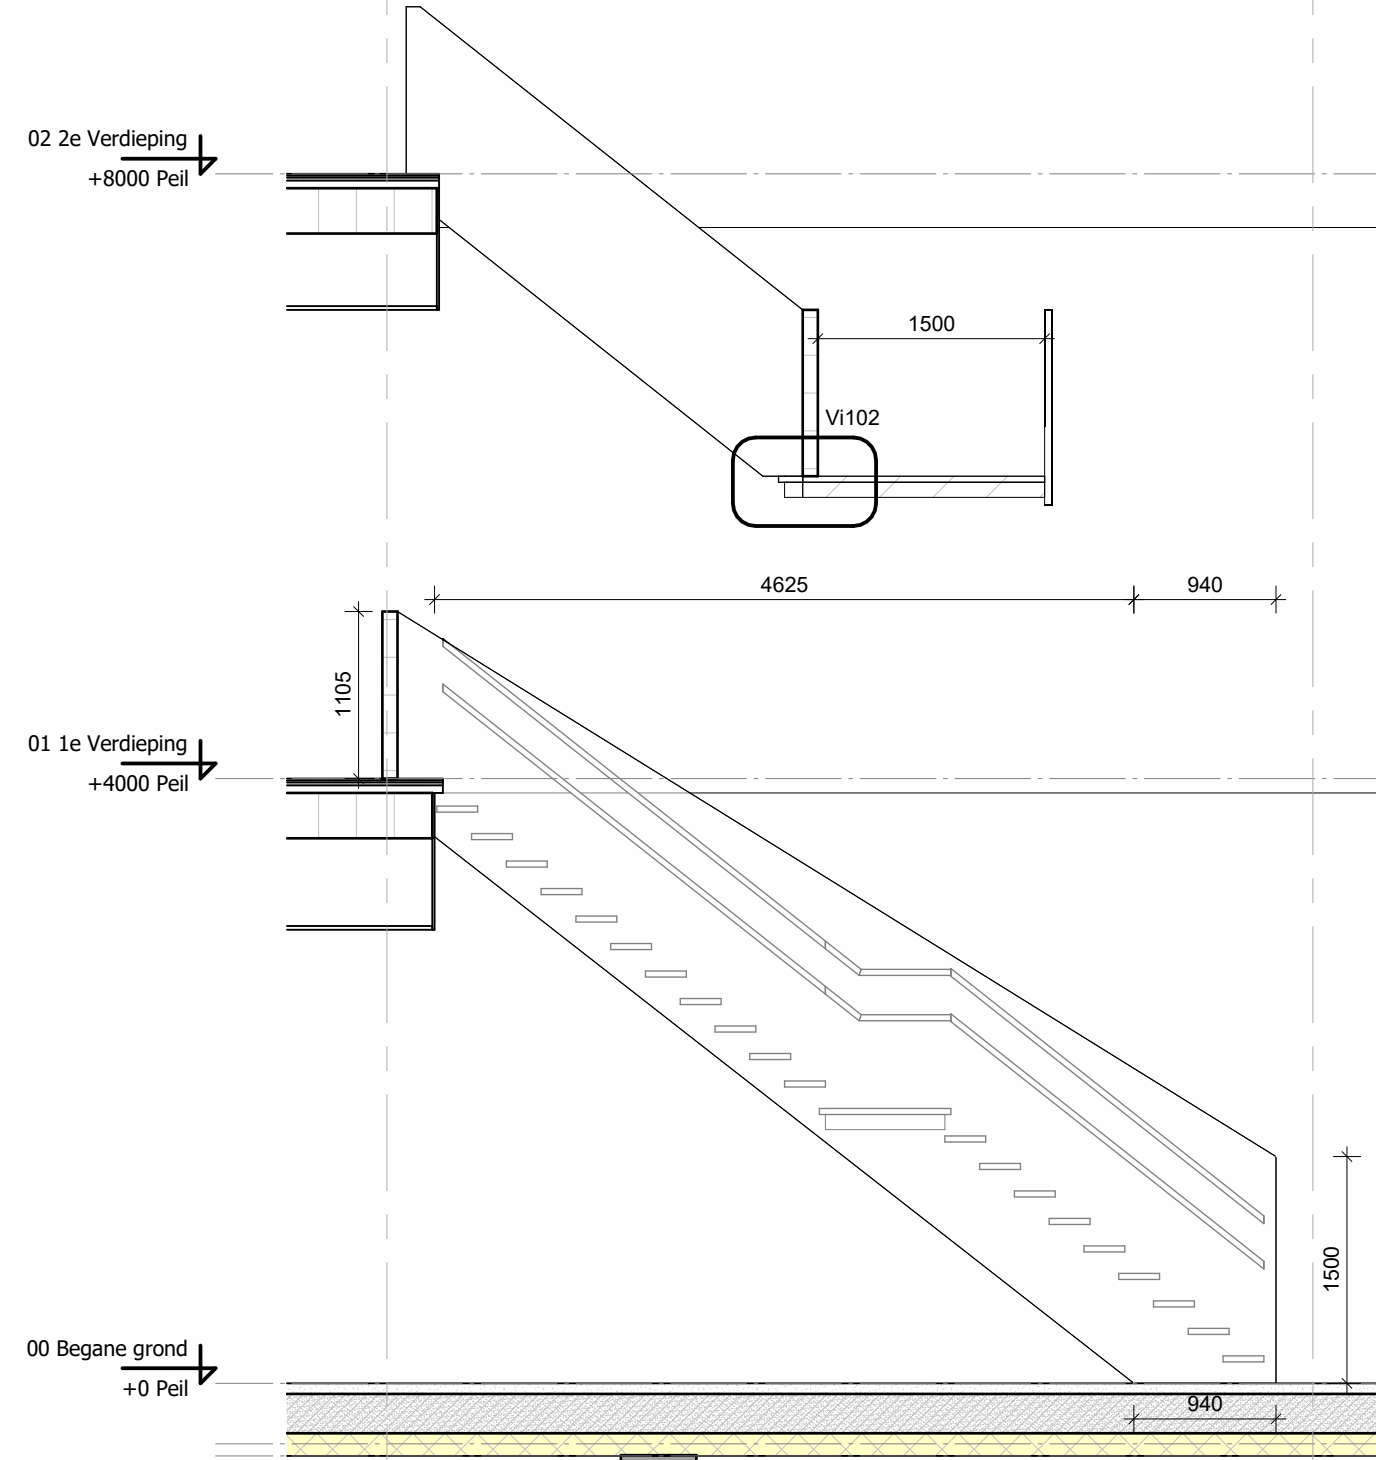



begane grond

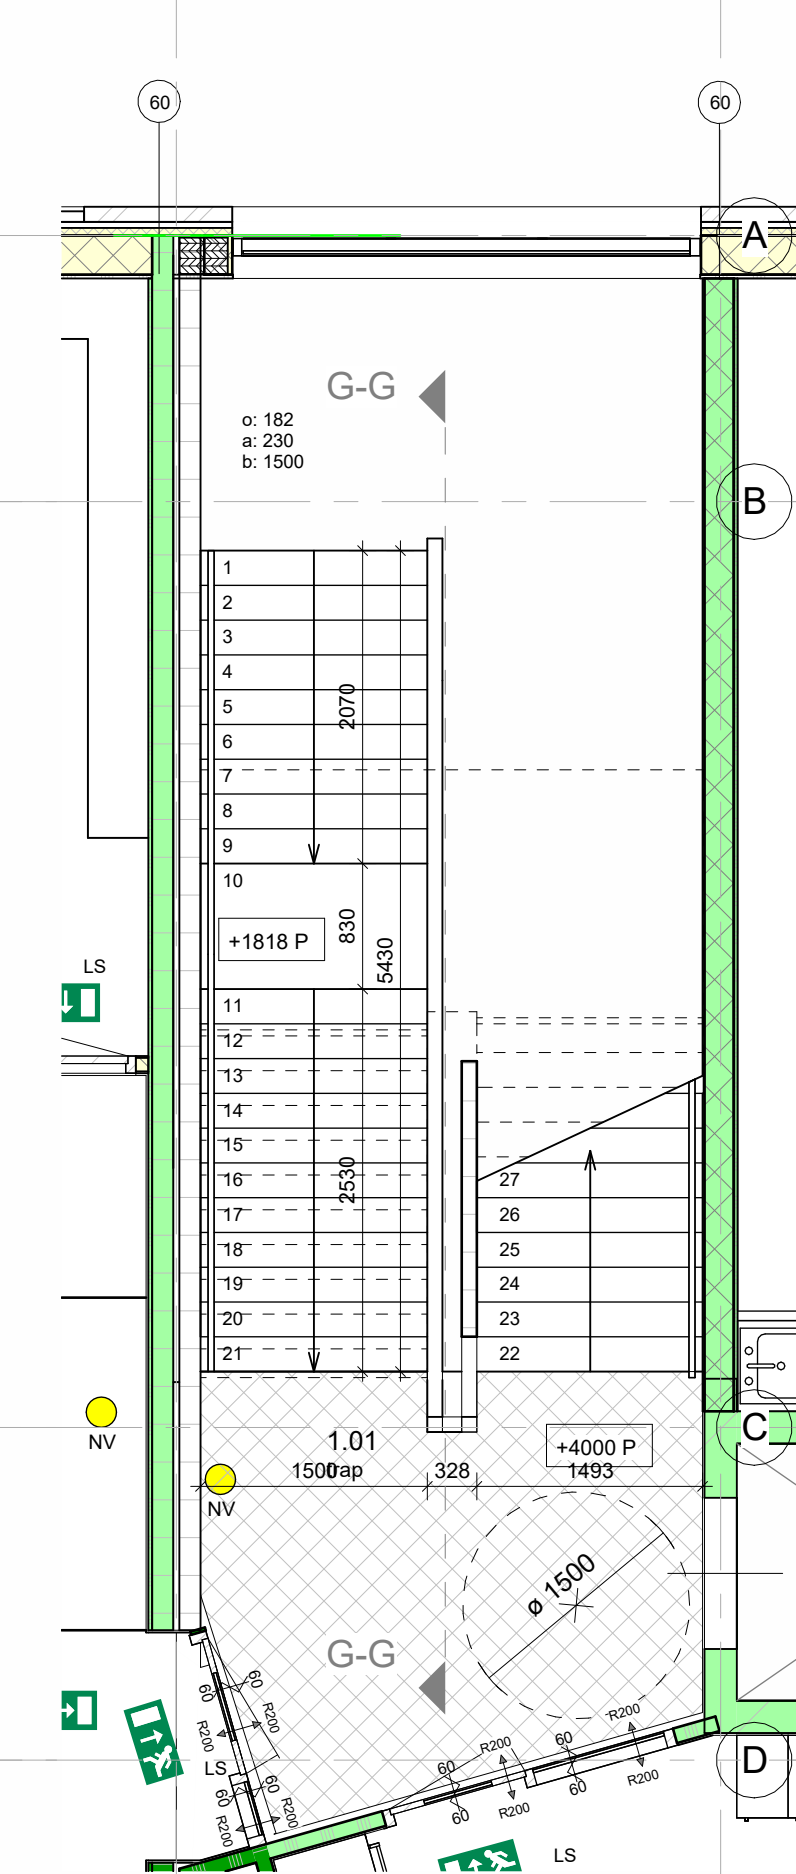

1ste verd.

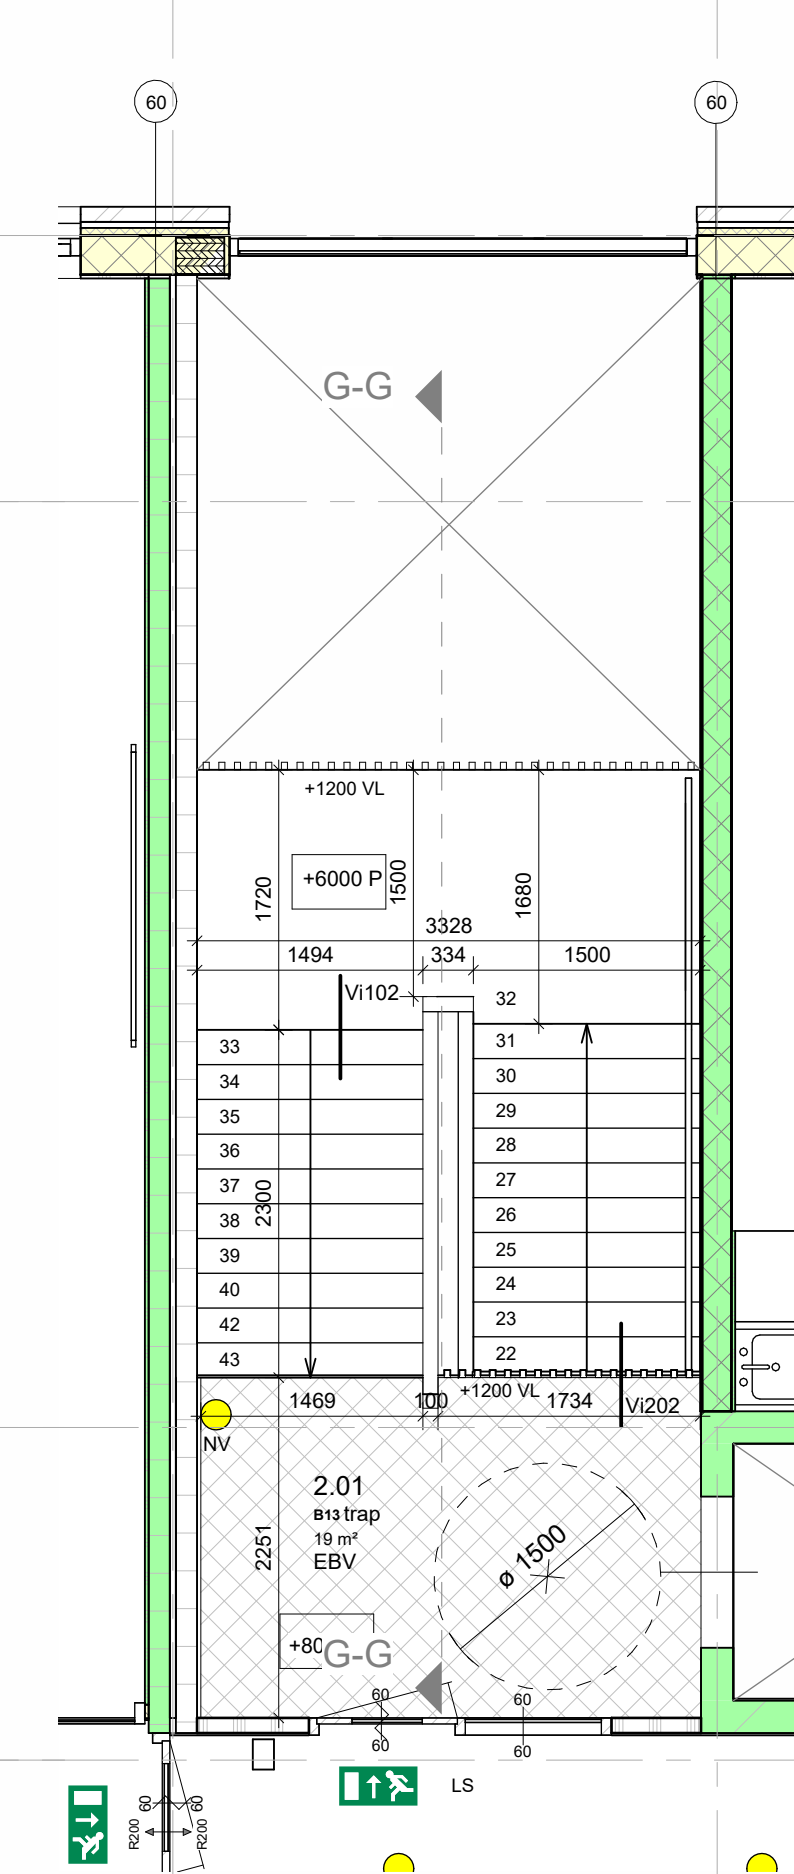

2de verd.

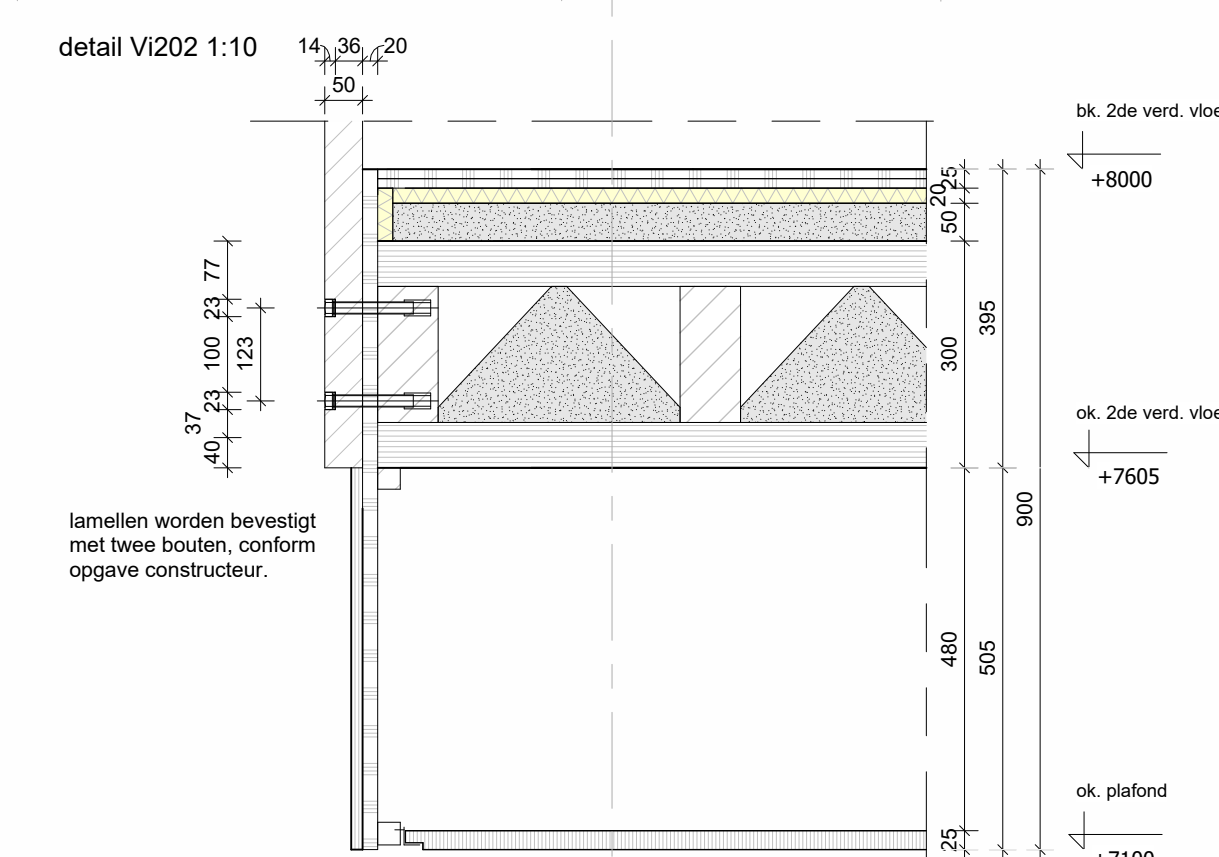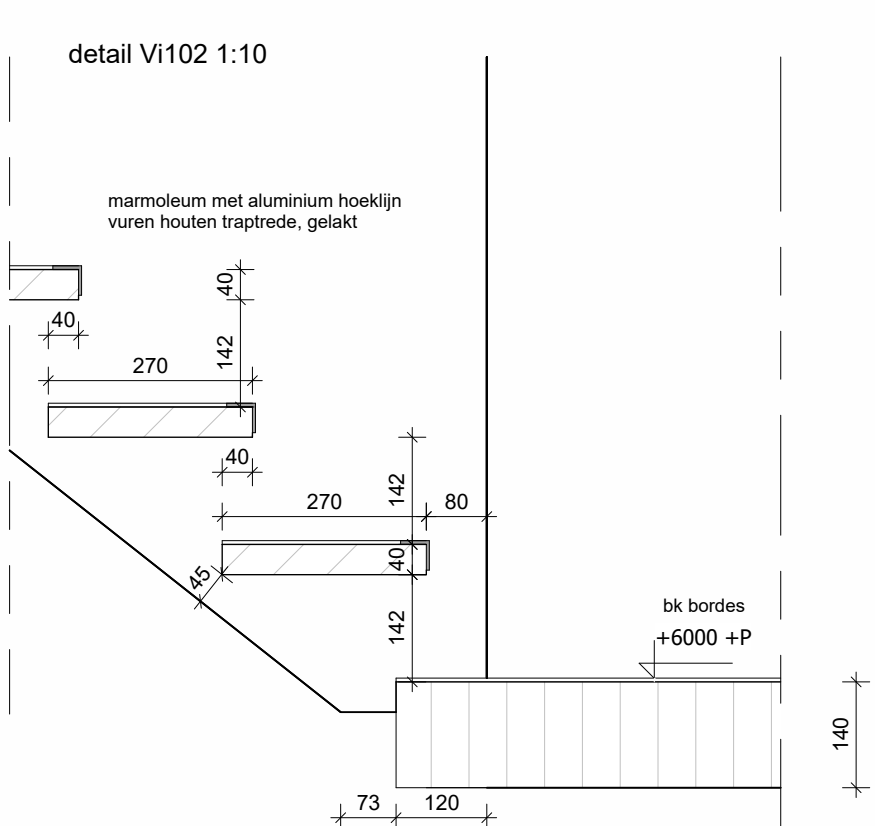


- Opbouw vloer: R'w ≥ 55 dB & L'n w.p. ≤ 54 dB
- Fermacell 2x12,5 mm
 - Isolatielaag, 20 mm met $s' < 30$ MN/m³
 - Fermacell honingraad gevuld met split, 50 mm
 - Houten kanaalplaatvloer, conform opgave constructeur, gevuld met split, 40 kg/m²
 - Systeemplafond, 600x600 mm

werk: **23002**
De Rietvink
Houtveldweg
Zaandam

opdrachtgever:
Stichting Agora

Rosmolenstraat 30
1502 PA Zaandam

onderdeel:
trap hoofdentree 0.01

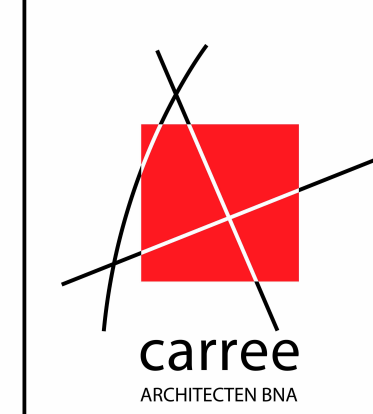

Musical 23, 1507 TS Zaandam
075 570 06 95 | 075 612 58 85
info@carree-architecten.nl
www.carree-architecten.nl

schaal: 1:50
afm: A2 verlengd
datum: 24-04-2025
wijz.: a:
b:
c:
d:
e:
f:
g:
h:

status: Definitief
fase: TO
tekening: **417N**