


Tweede verdieping
8000+P



Eerste verdieping
4000+P

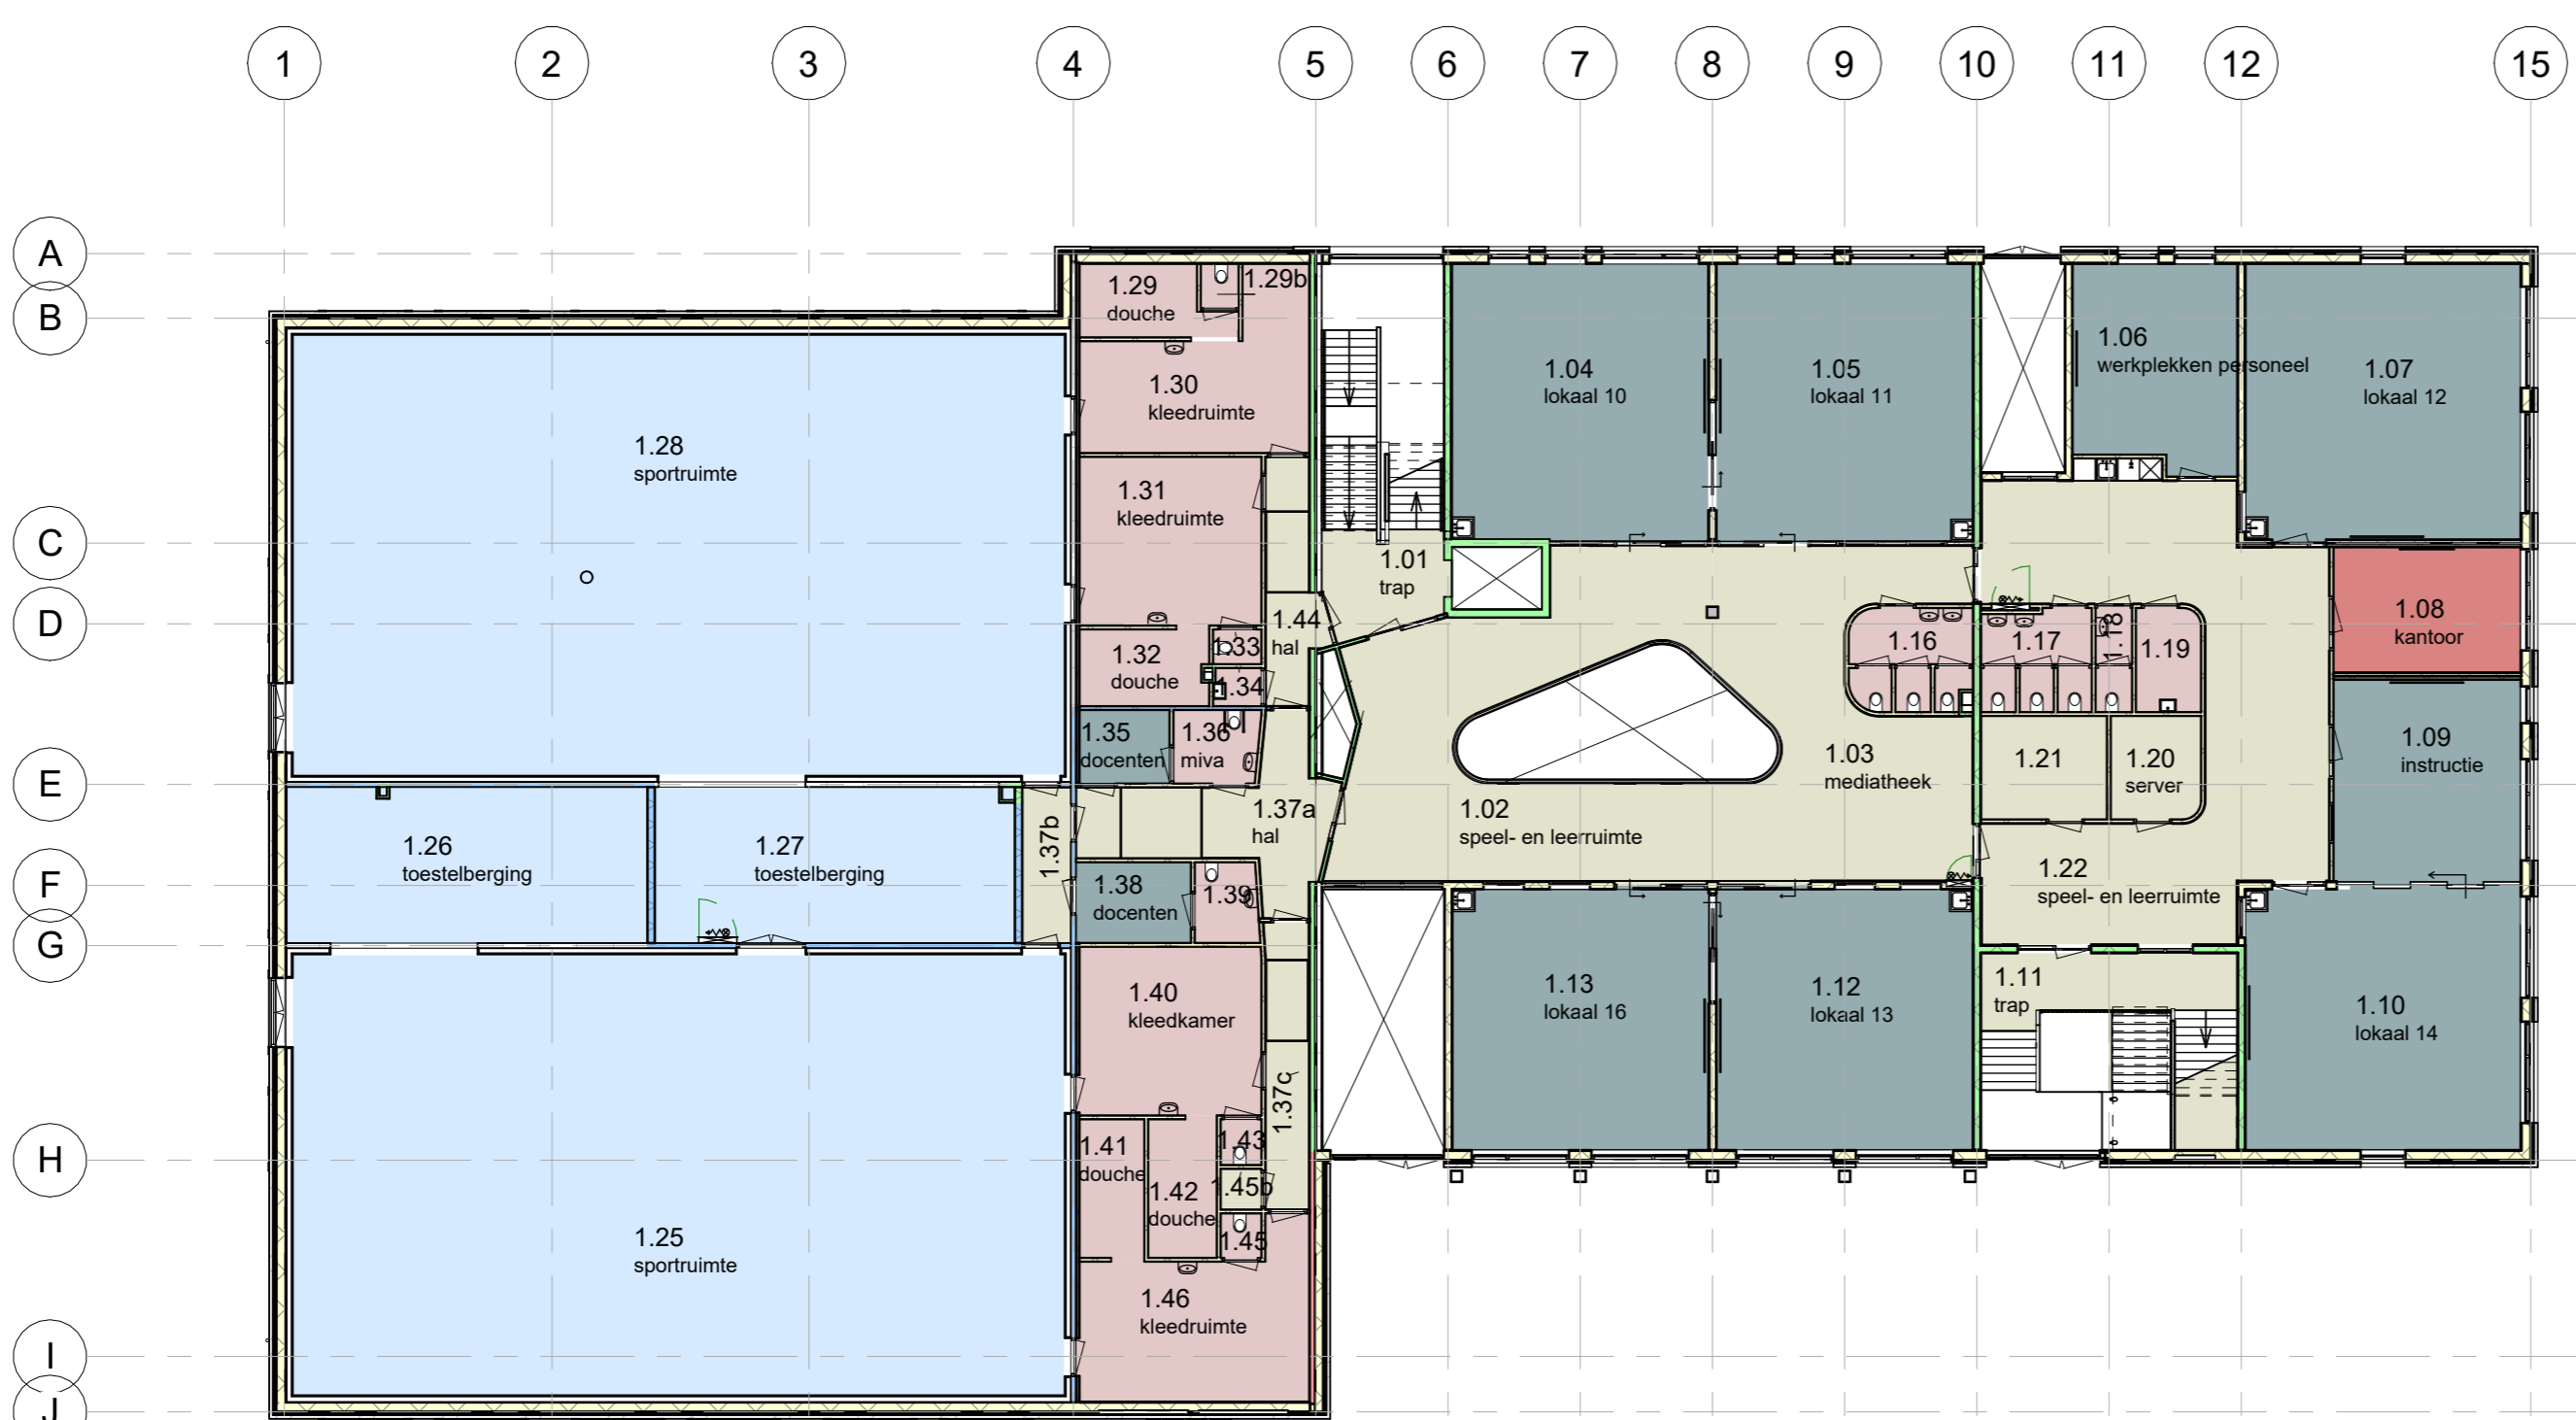

Begane grond
peil=0

- Vloerafwerking**
- A - Schoonloopmat
 - B - Marmoleum A, gangen
 - C - Marmoleum B, lokalen
 - D - Marmoleum sport, speellokalen
 - E - Gietvloer, toiletten, kleedruimtes, werkkasten
 - F - Tapijt, kantoor
 - G - Sportvloer, gymzaal
 - H - Gecoat, buitenberging
- Zie kleur en materiaalstaat + afwerkstaat
Maten in het werk controleren

werk: **23002**
De Rietvink
 Houtveldweg
 Zaandam

opdrachtgever:
Stichting Agora
 Rosmolenstraat 30
 1502 PA Zaandam

onderdeel:
vloerafwerking



Musical 23, 1507 TS Zaandam
 075 570 06 95 | 075 612 58 85
 info@carree-architecten.nl
 www.carree-architecten.nl

schaal: 1:200
 afm: A1
 datum: 24-04-2025
 wijz.: a:
 b:
 c:
 d:
 e:
 f:
 g:
 h:

status: Definitief
 fase: TO
 tekening: **428N**