
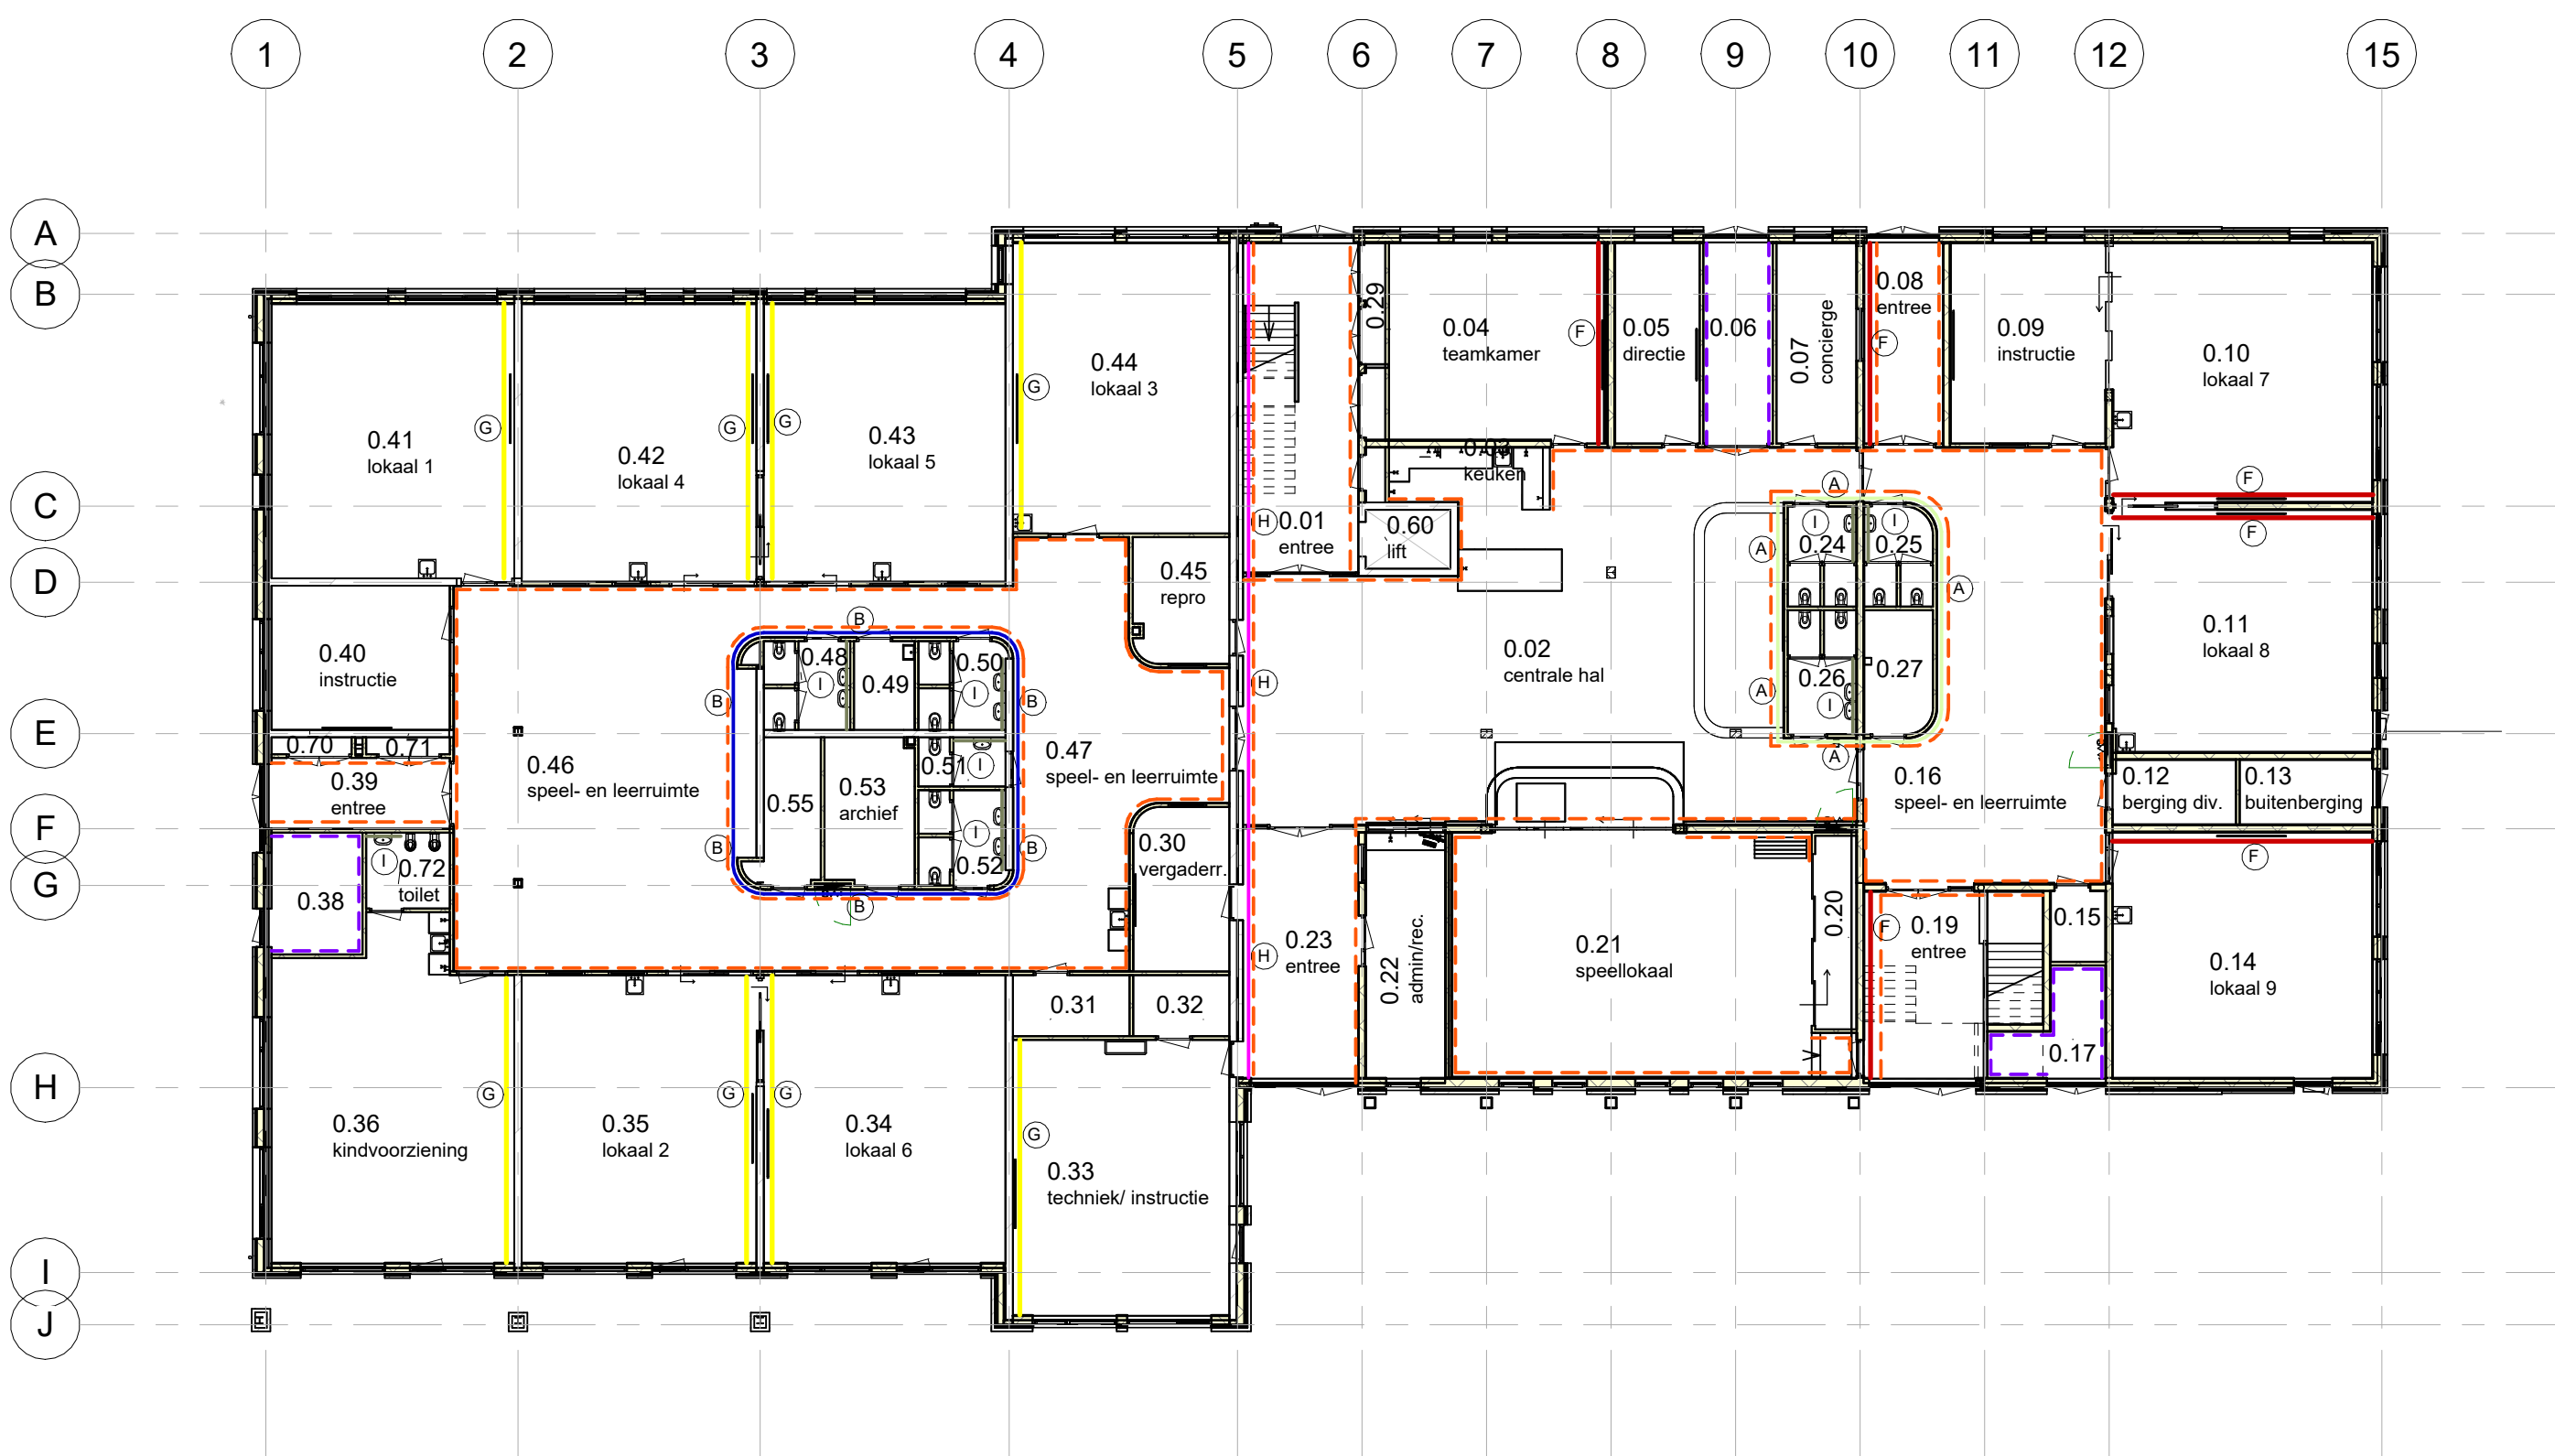
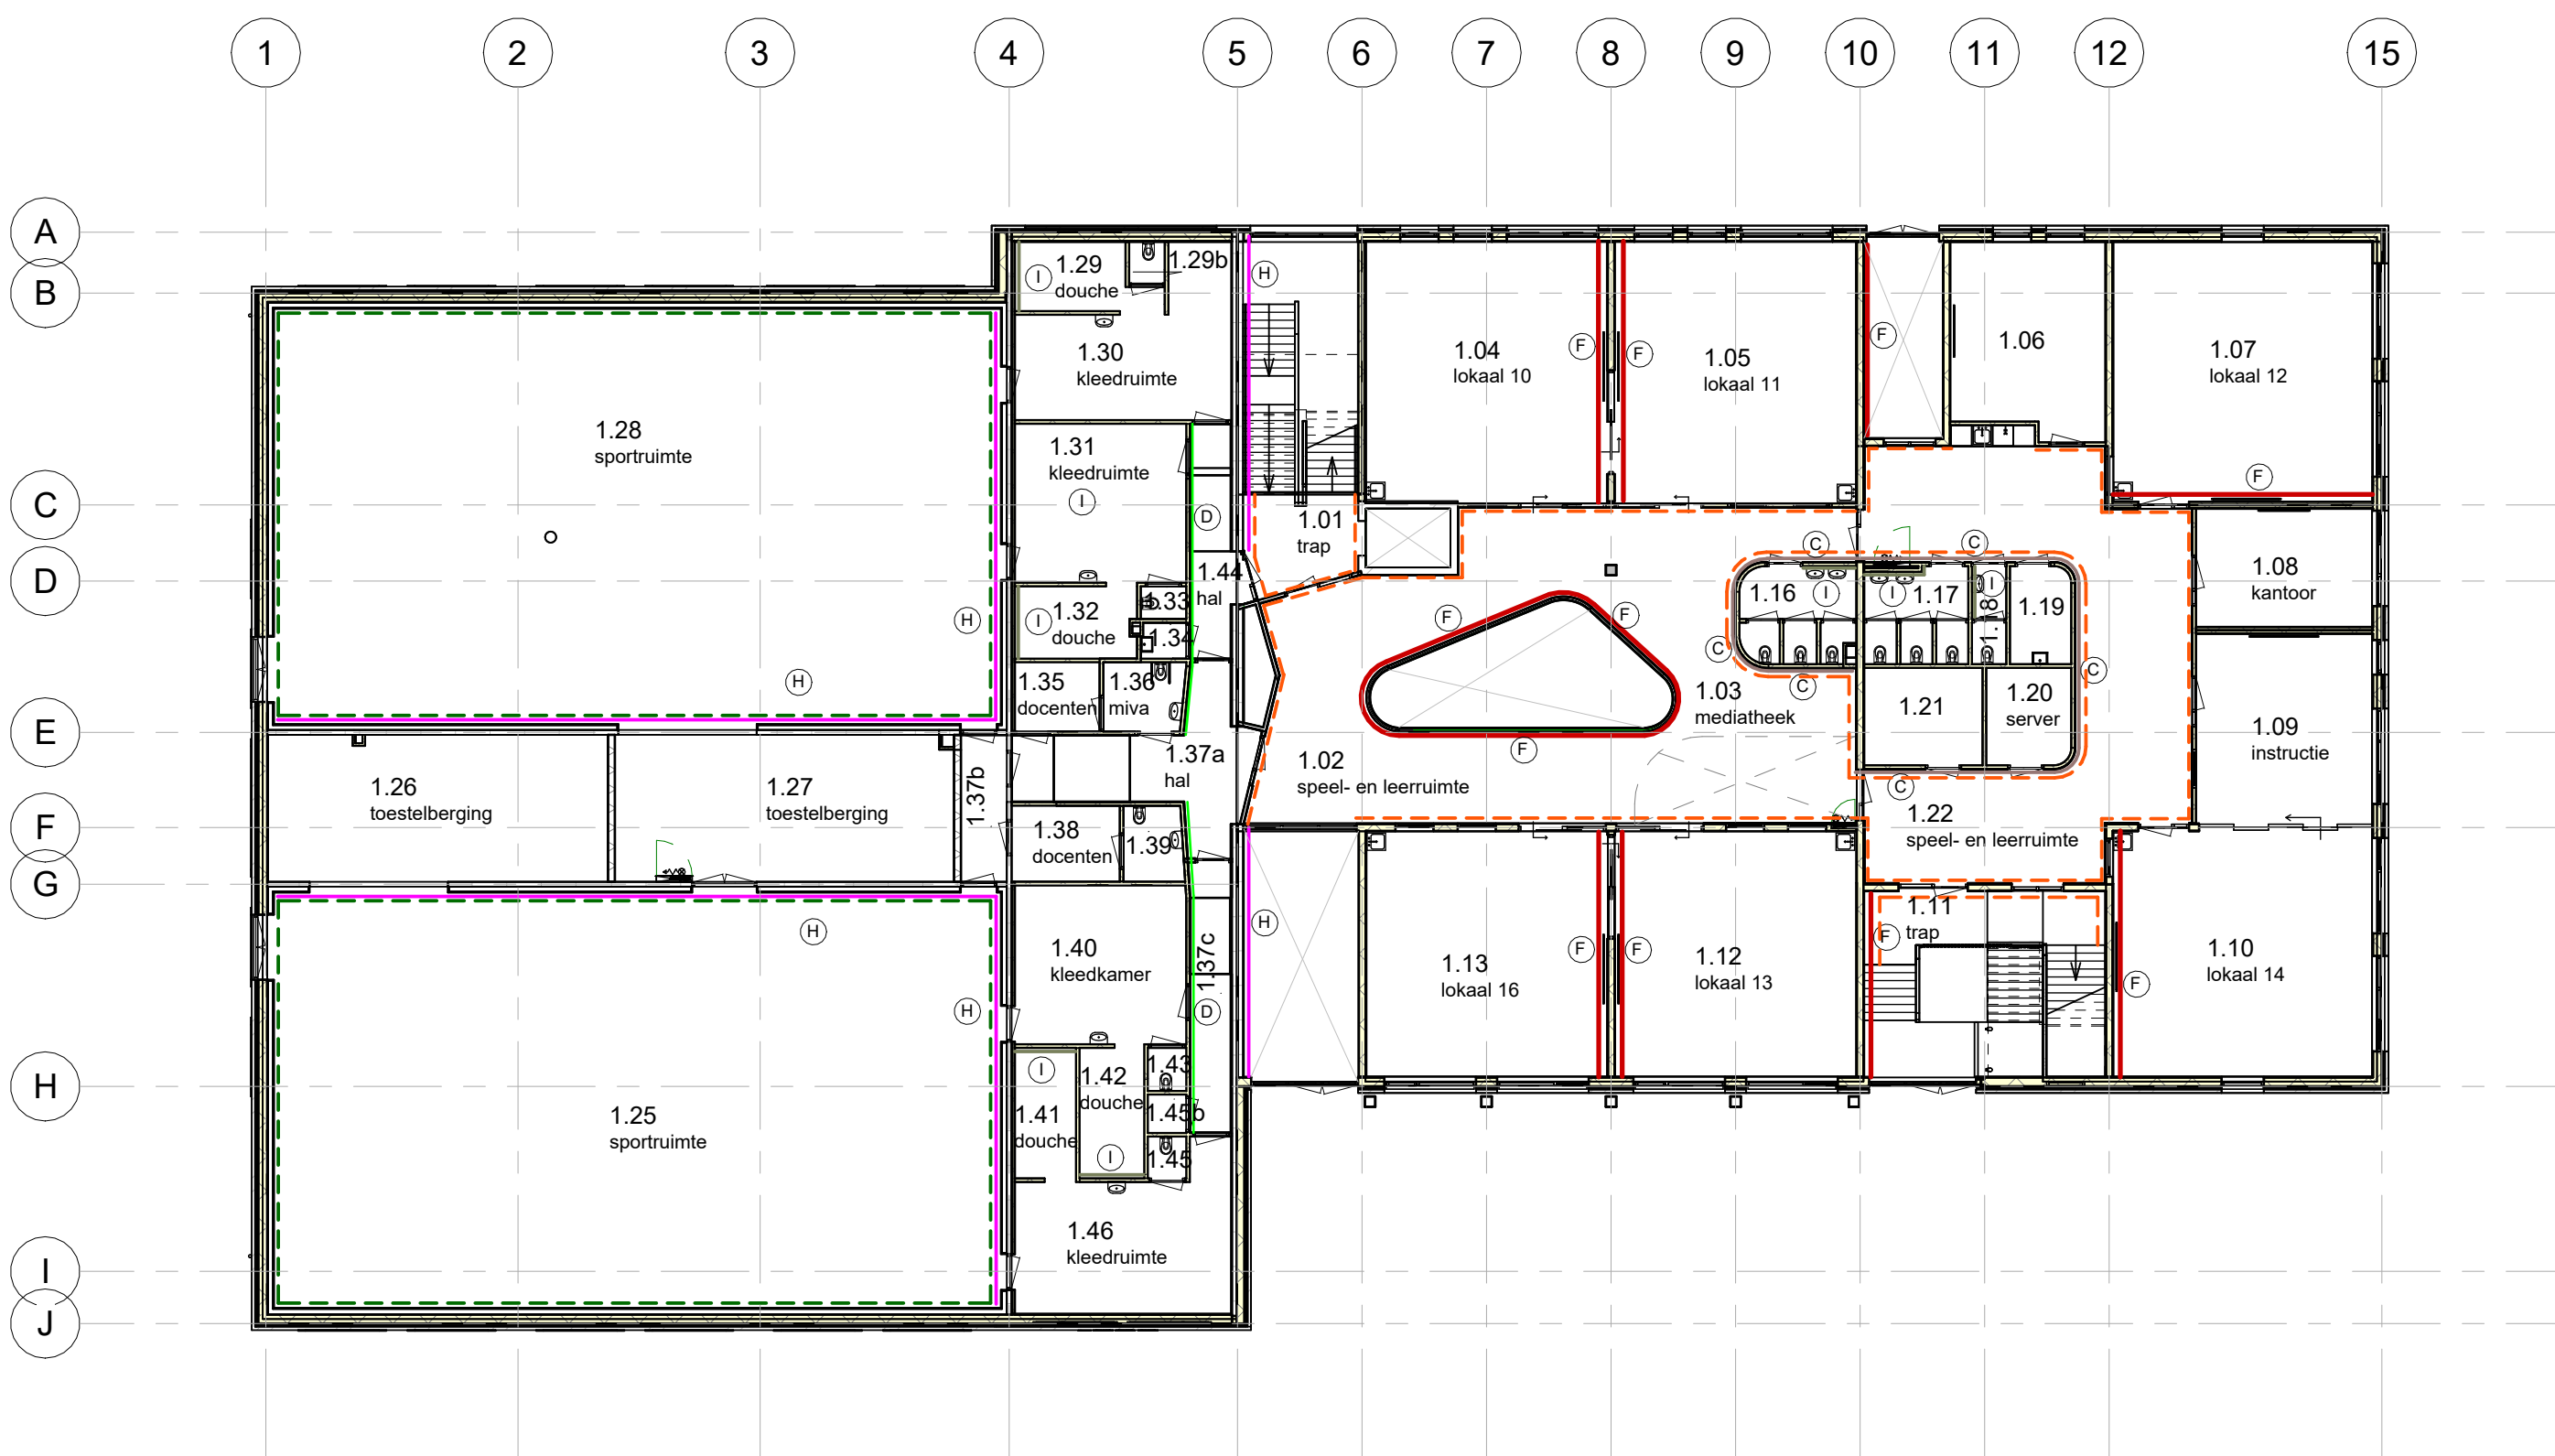


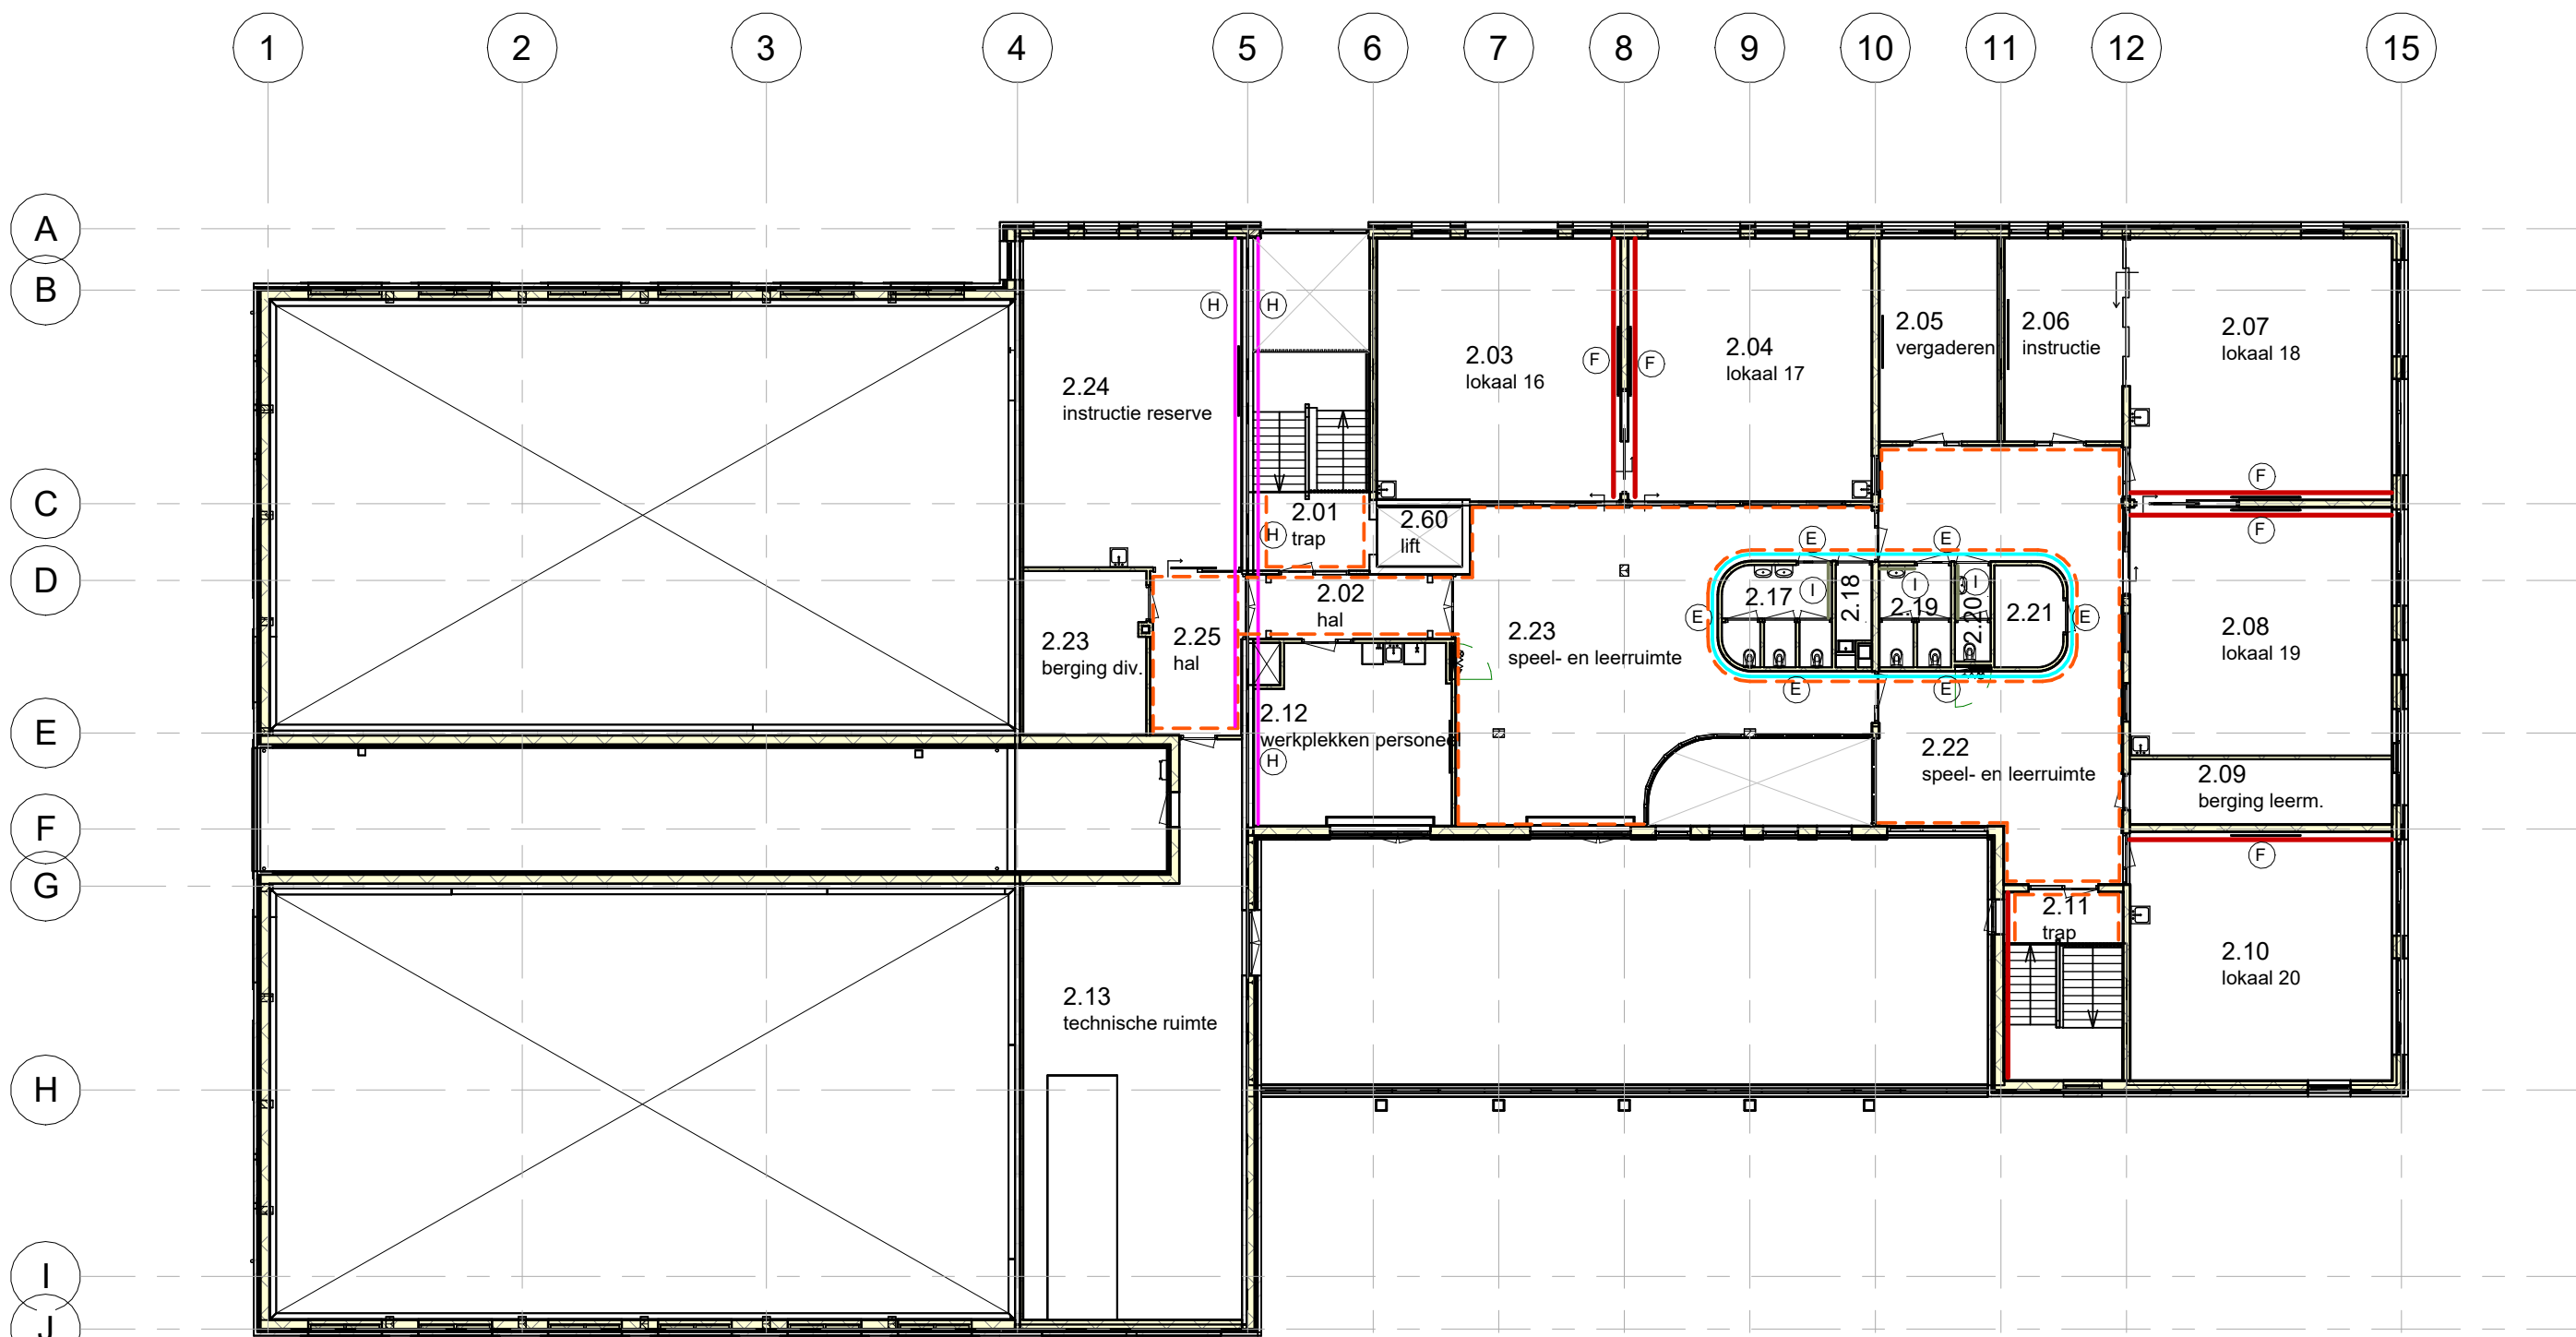

RENVOOI WANDAFWERKINGEN


- A: J0.10.60
- B: S 3020-V20R
- C: S 3020-G60Y
- D: S 2020-B40G e
- E: S 3030-Y50R
- F: Hout blanke lak
- G: G0.15.65
- H: CLT hout blanke lak
- I: Tegelwerk, 150x150mm olifgroen
- : Lambrisering, 980mm+vl
- : Lambrisering, akoestische wand 3000mm+vl
- : Lambrisering, HPL

werk: **23002**
De Rietvink
Houtveldweg
Zaandam

opdrachtgever:
Stichting Agora

Rosmolenstraat 30
1502 PA Zaandam

onderdeel:
wandafwerking

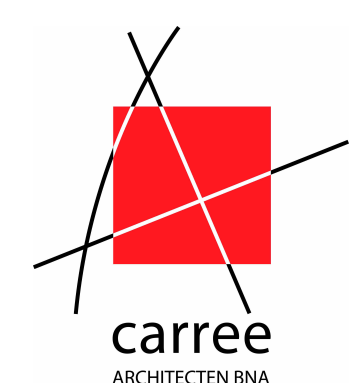

■ Musical 23, 1507 TS Zaandam
■ 075 570 06 95 | 075 612 58 85
■ info@carree-architecten.nl
■ www.carree-architecten.nl

schaal: 1:200
afm: A1
datum: 24-04-2025
wjlz.: a:
b:
c:
d:
e:
f:
g:
h:

status: Definitief
fase: TO
tekening: **429N**