
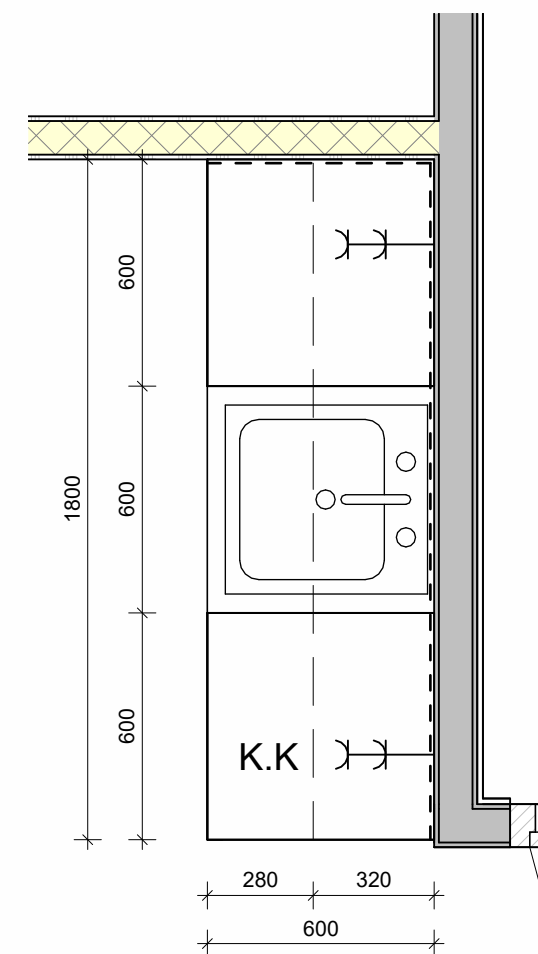
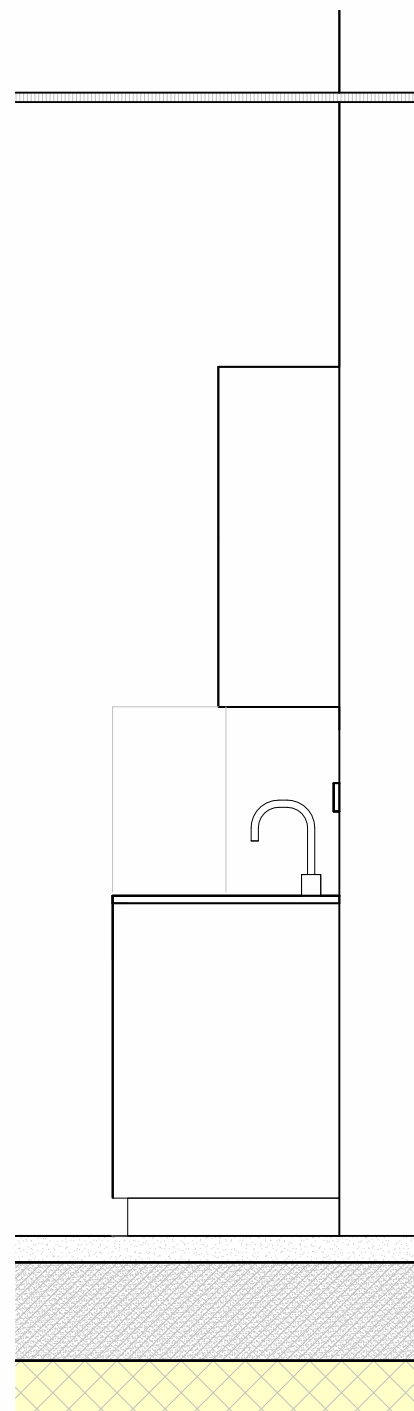


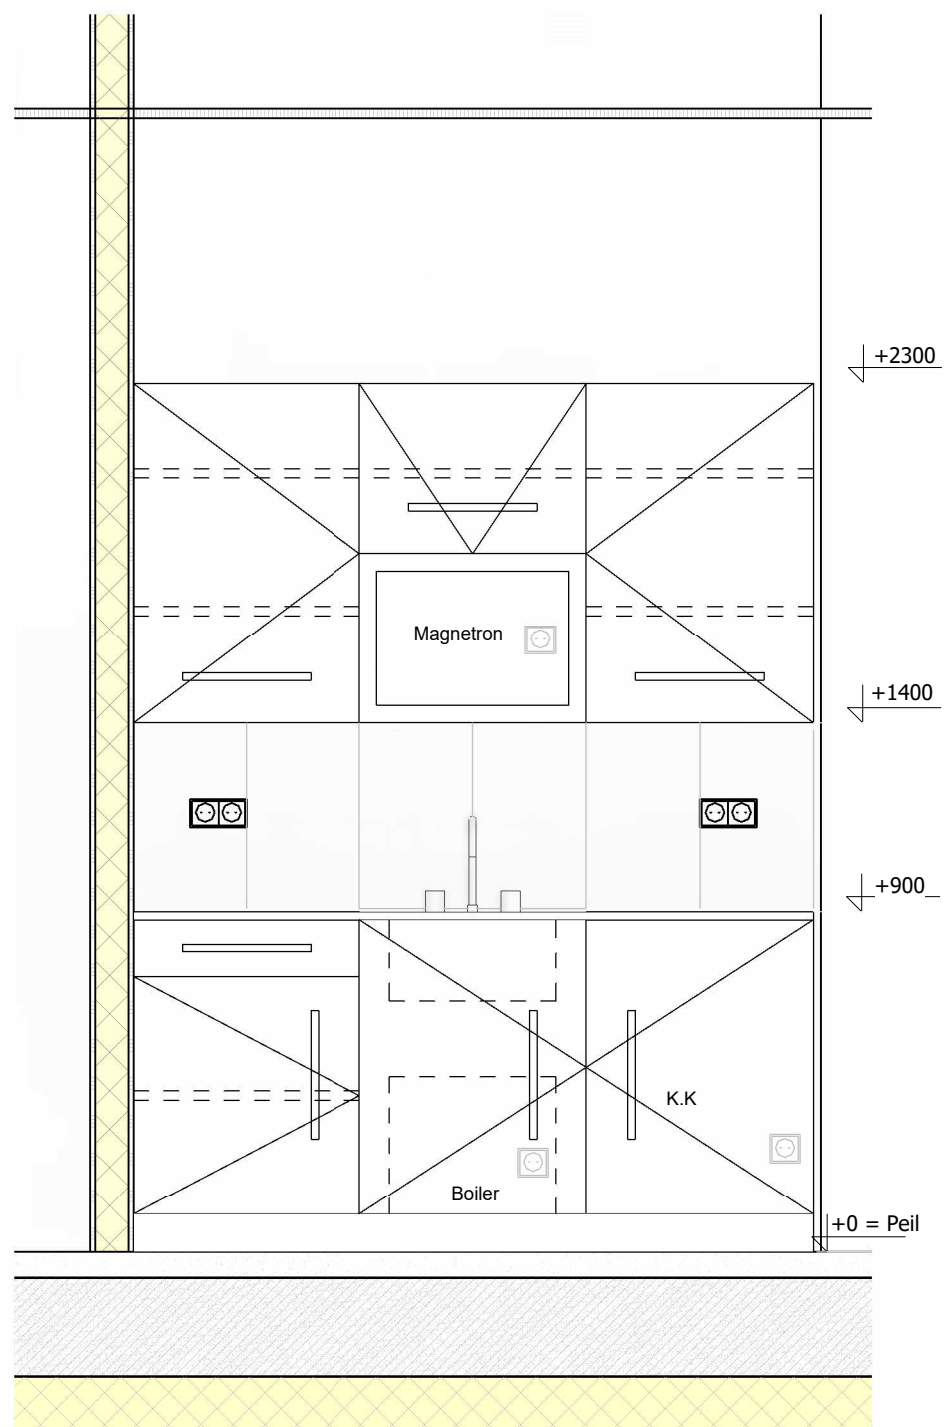

Musical 23, 1507 TS Zaandam
075 612 58 85
info@carree-architecten.nl
www.carree-architecten.nl

bladnr.: 431N
P3

werk nr.: 23002
schaal: 1:20
afm: A3
datum: 24-04-2025