


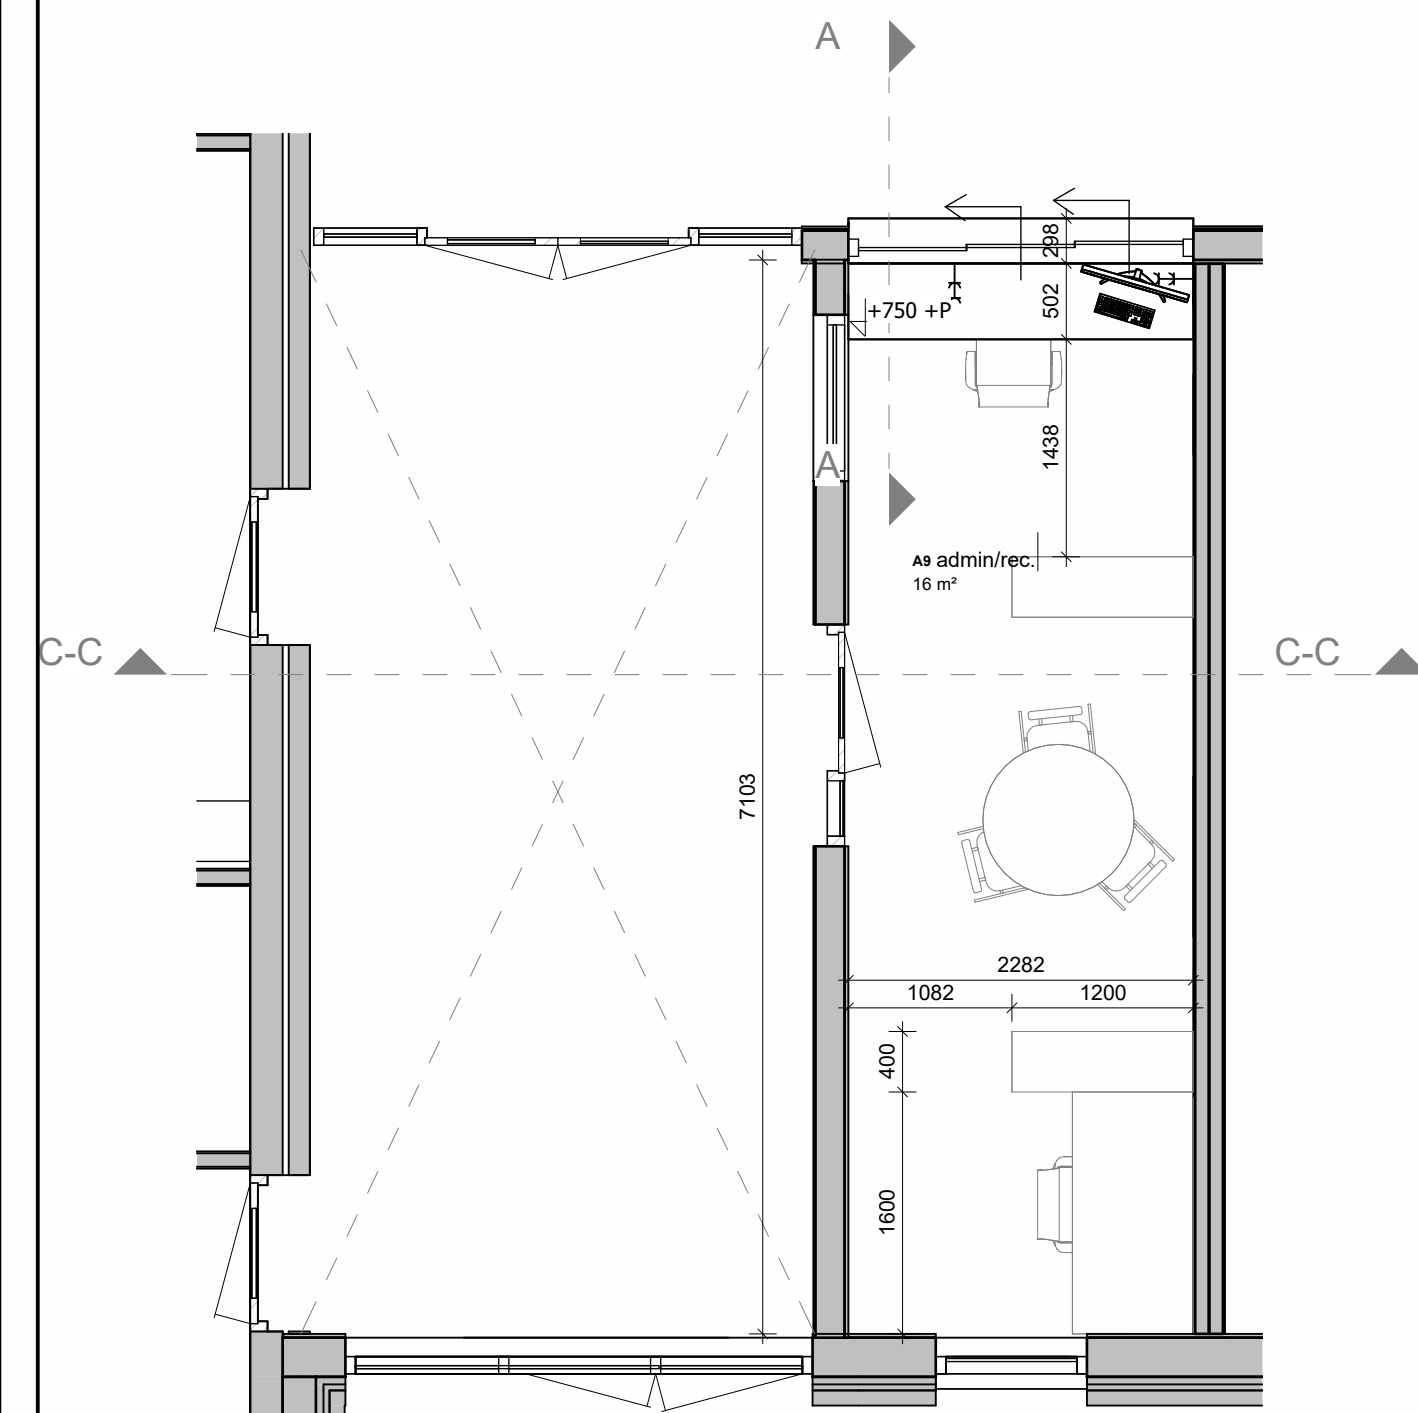


ok.plafond
+3200 +P


bk.kozijn
+2400 +P

bk.balie
+905 +P


peil
+0 =P

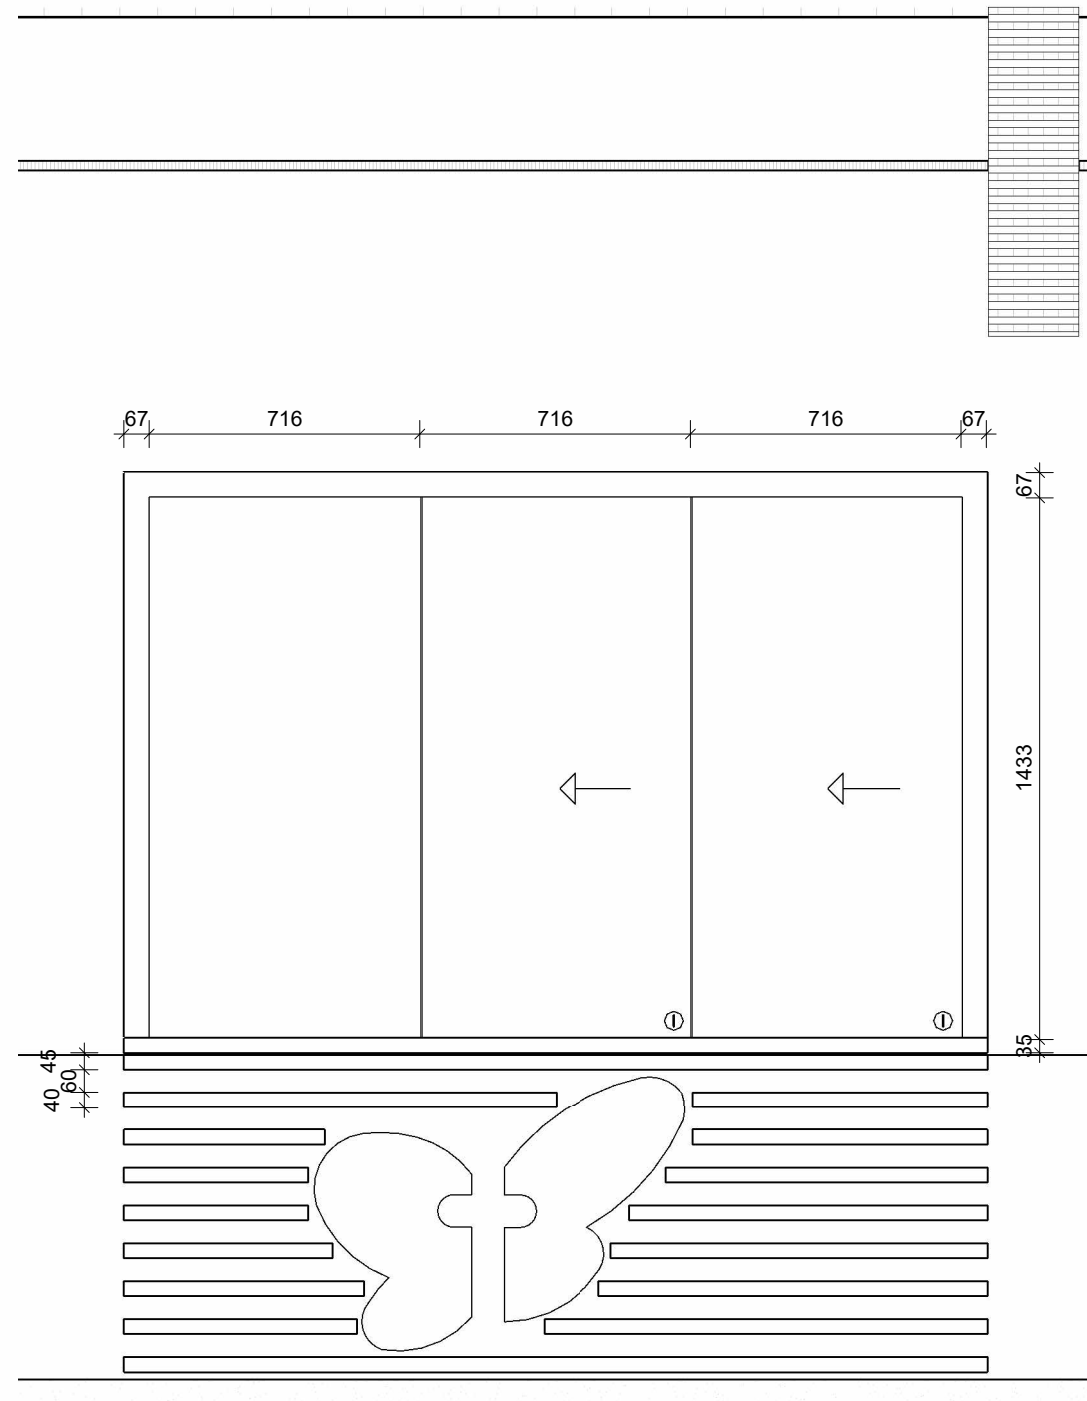

1:20 aanzicht balie

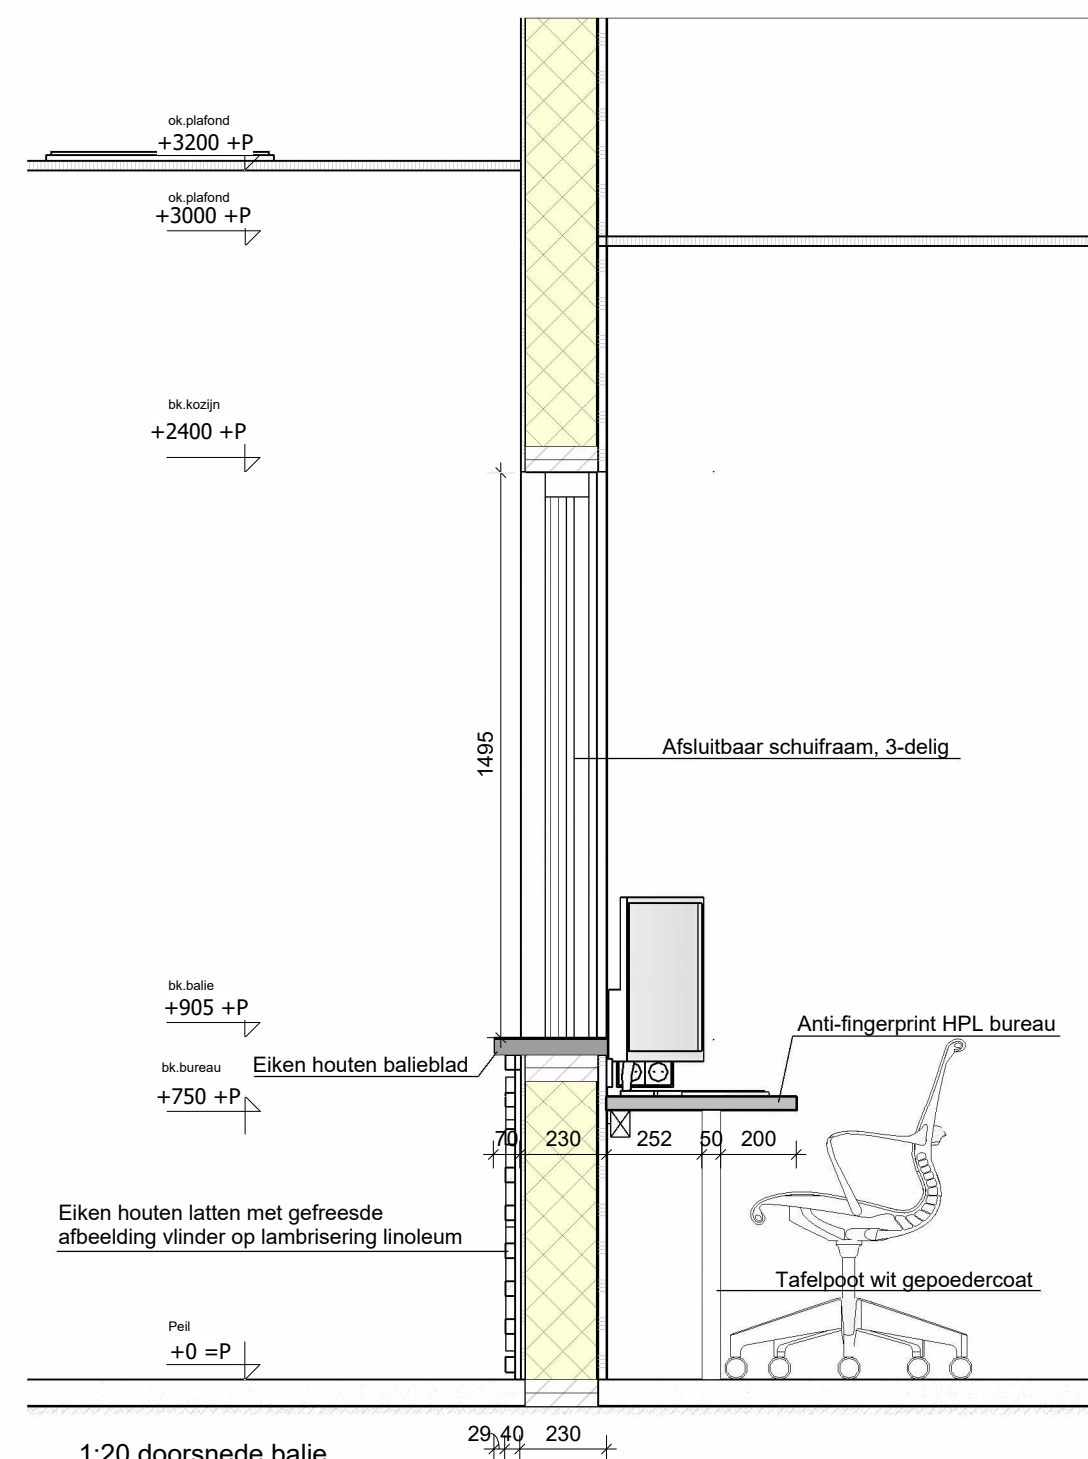

1:20 doorsnede balie

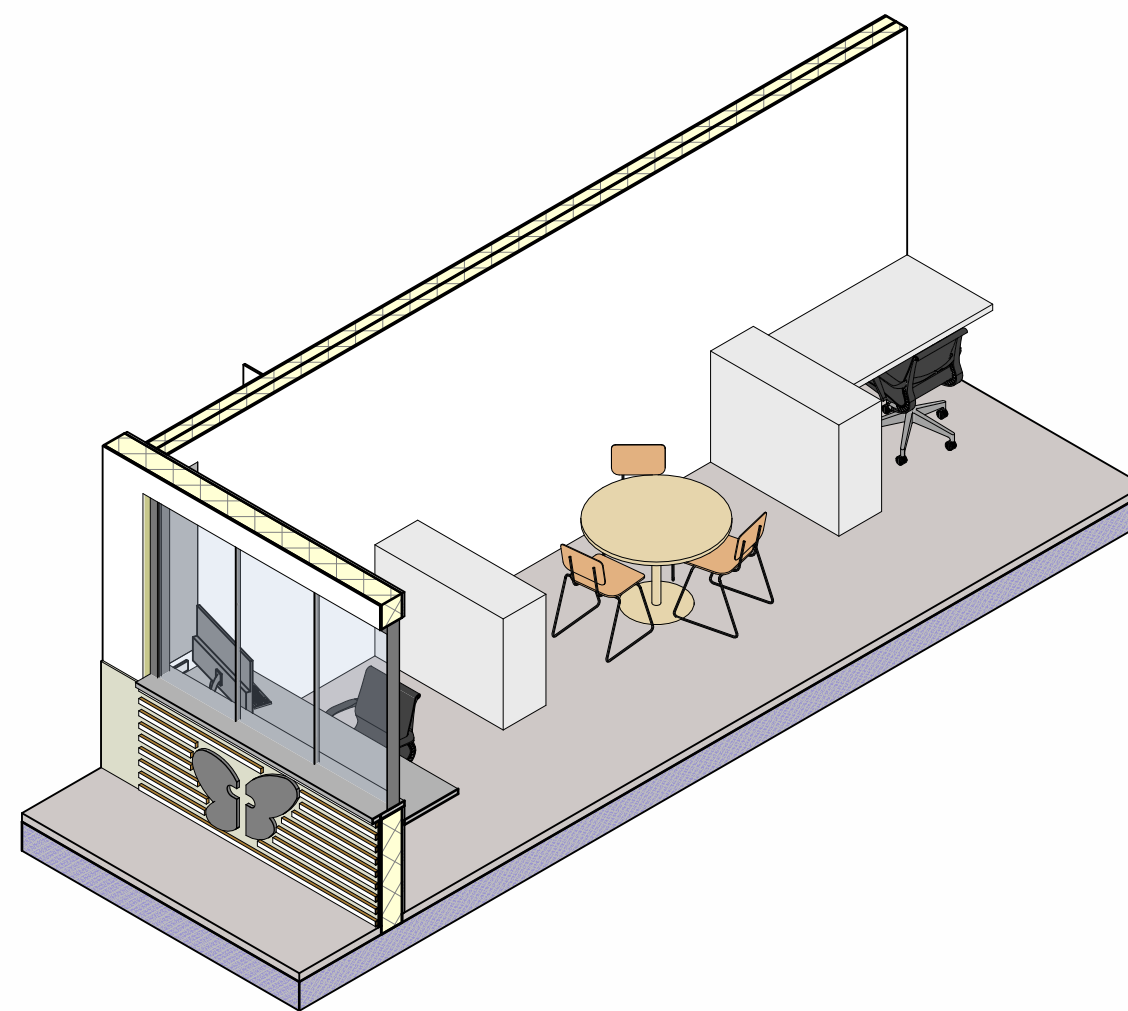


werk: **23002**
De Rietvink
Houtveldweg
Zaandam

opdrachtgever:
Stichting Agora

Rosmolenstraat 30
1502 PA Zaandam

onderdeel:
Balie interieur

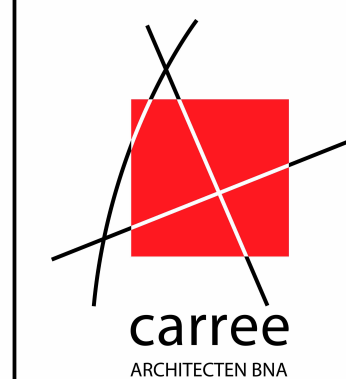

■ Musical 23, 1507 TS Zaandam
■ 075 570 06 95 | 075 612 58 85
■ info@carree-architecten.nl
■ www.carree-architecten.nl

schaal: 1:50
afm: A2
datum: 24-04-2025
wjjz.: a:
b:
c:
d:
e:
f:
g:
h:

status: Definitief
fase: TO

tekening: **436N**