
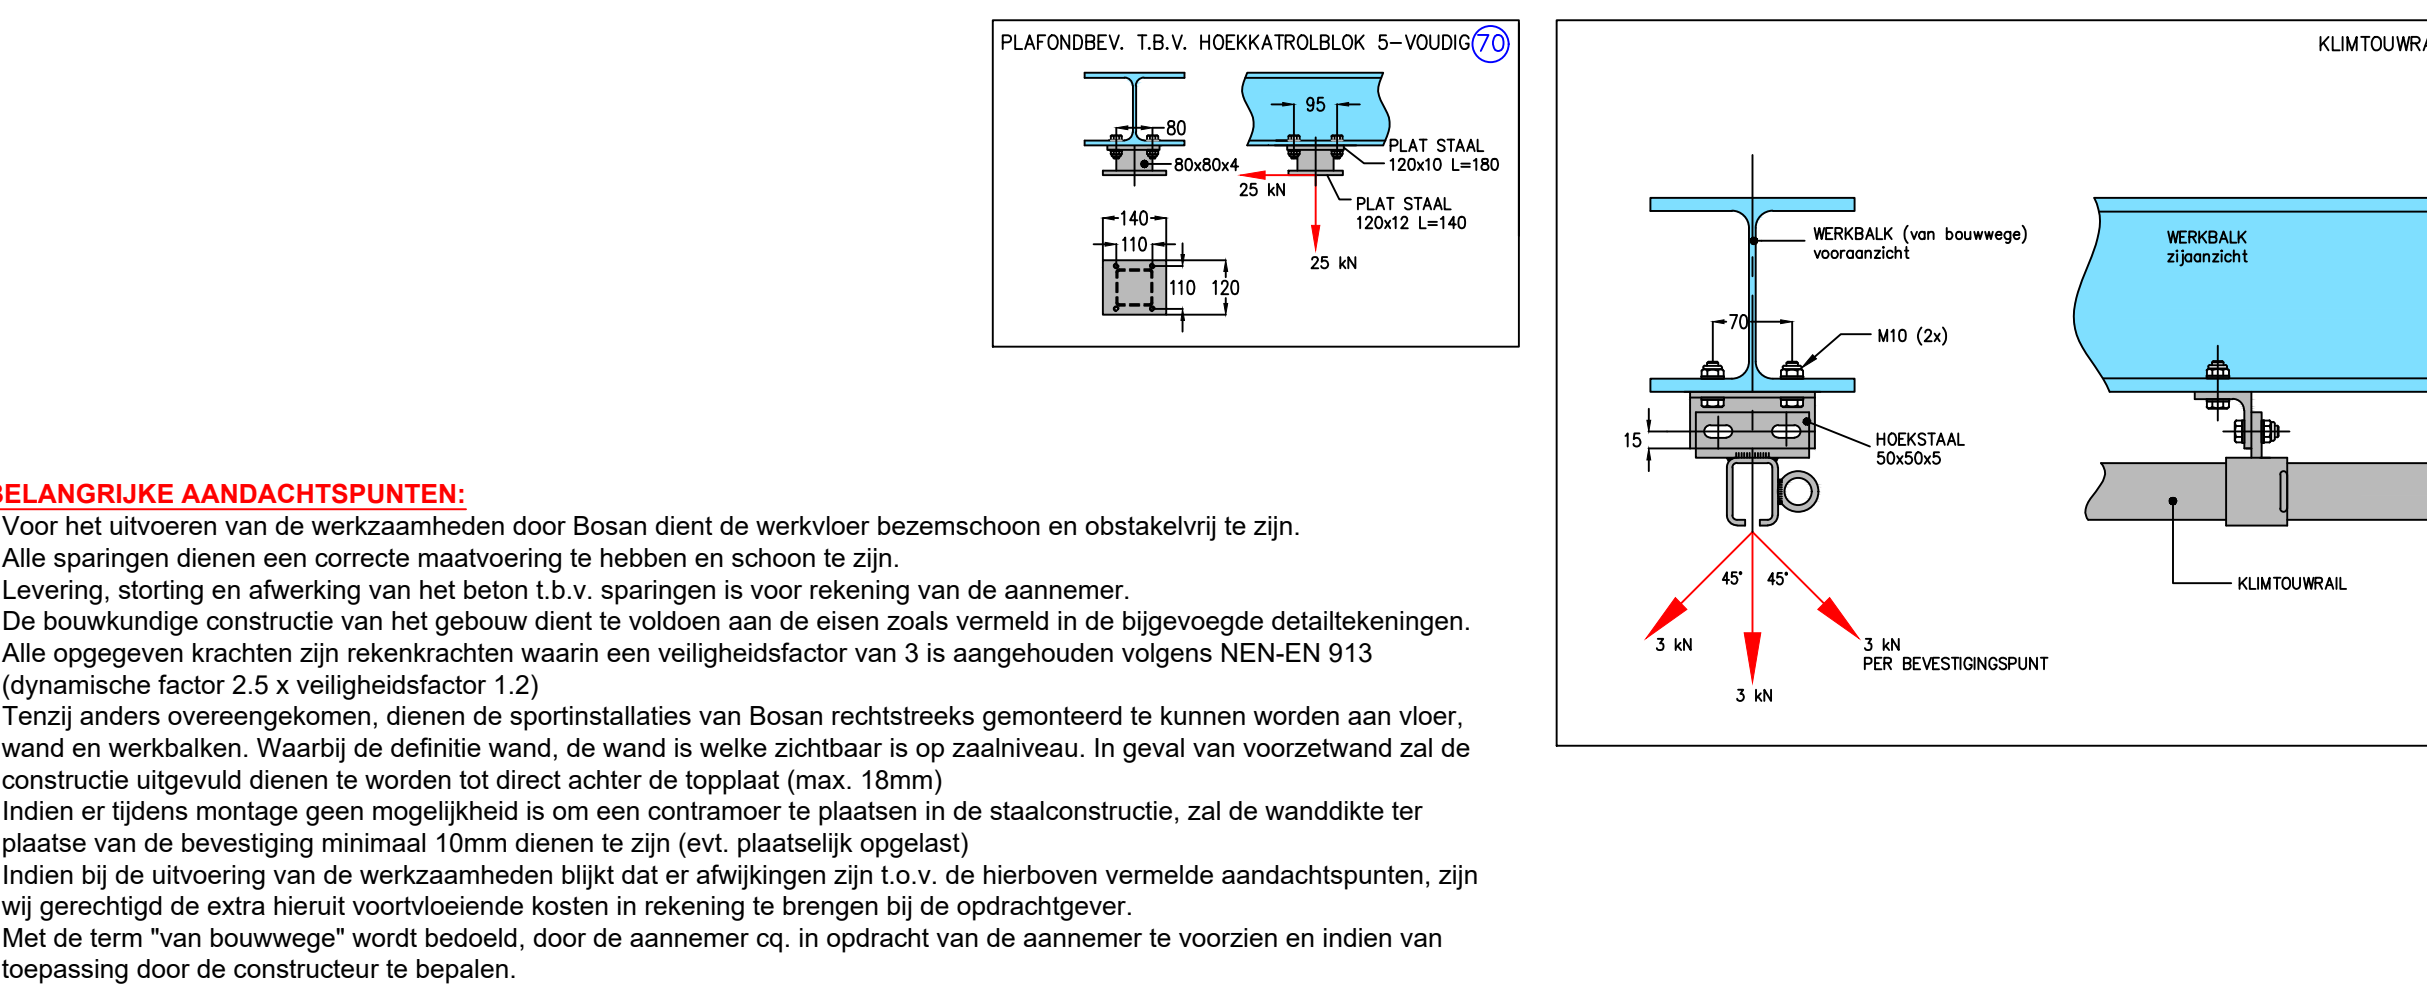
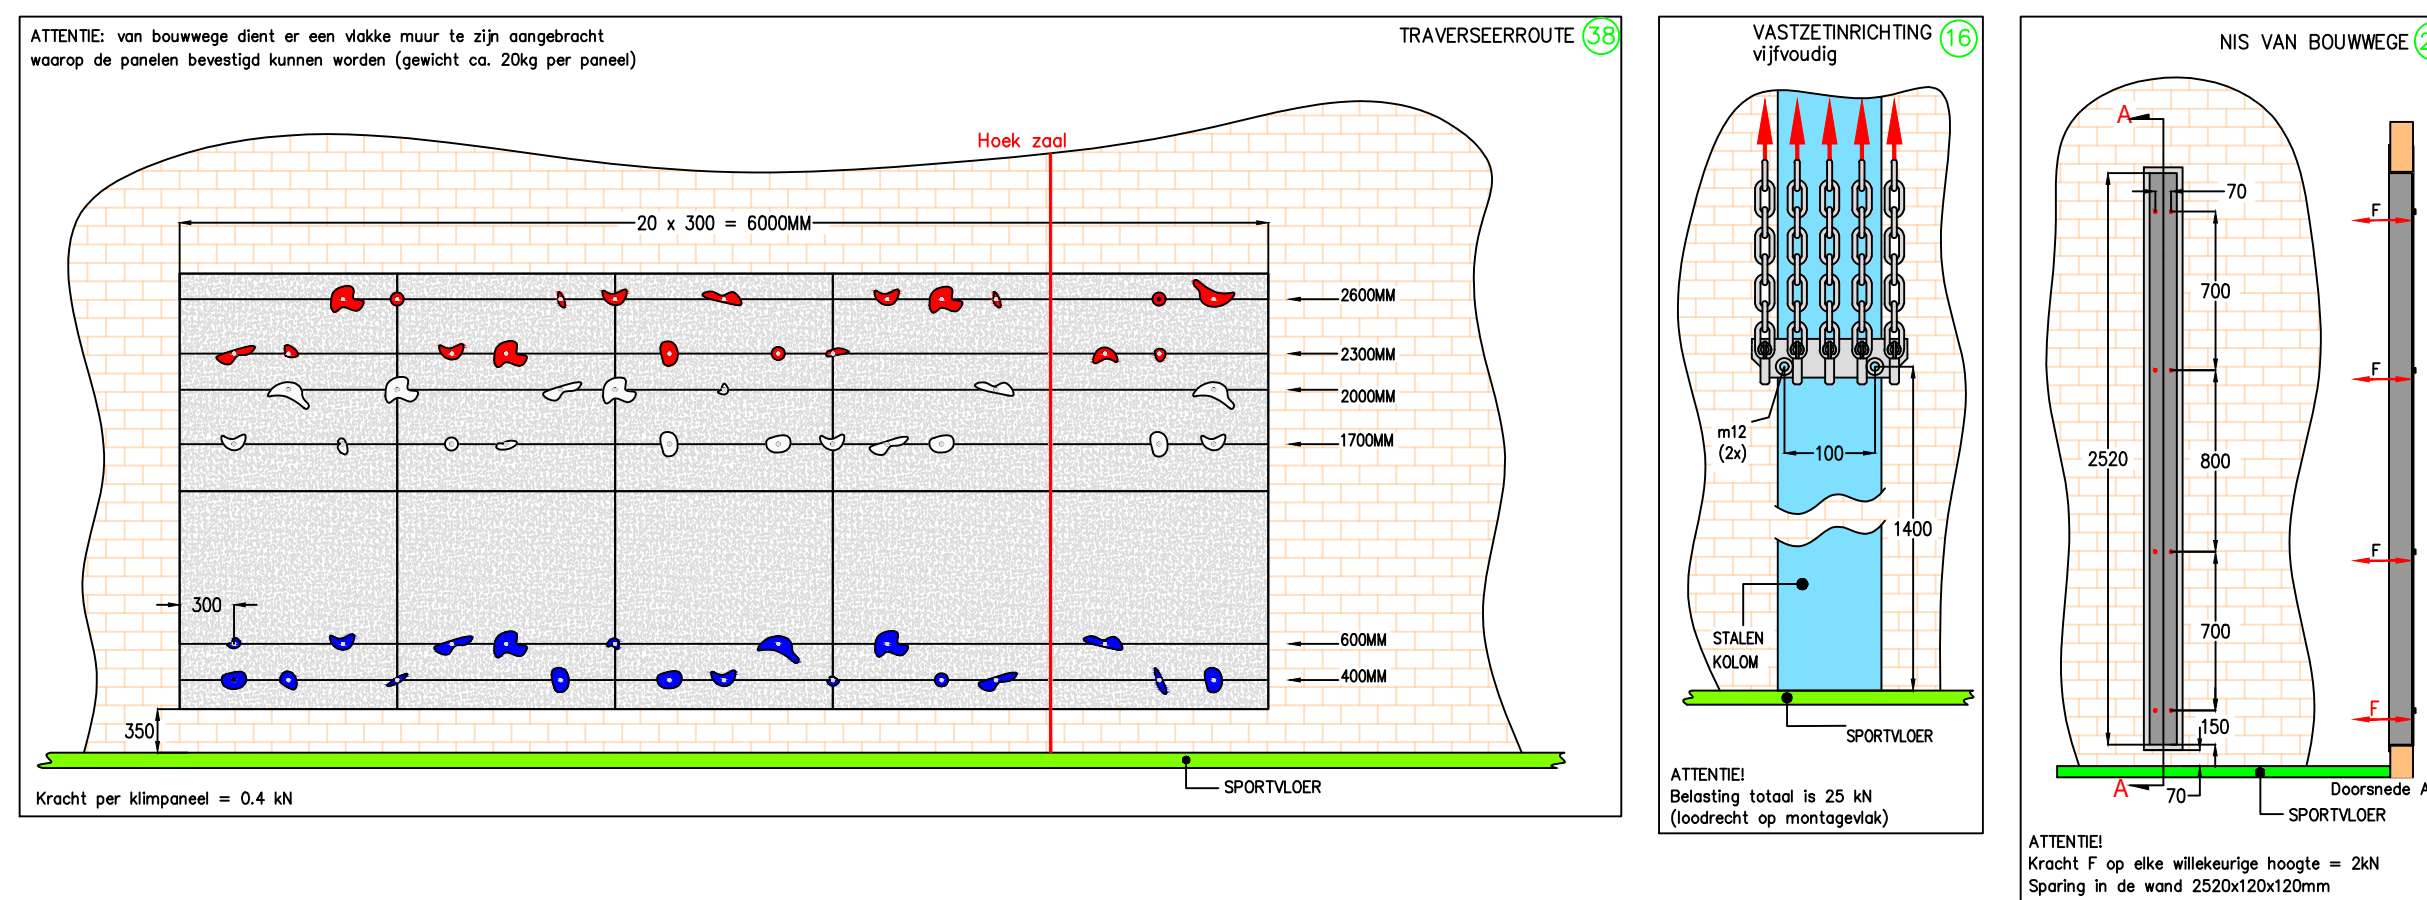
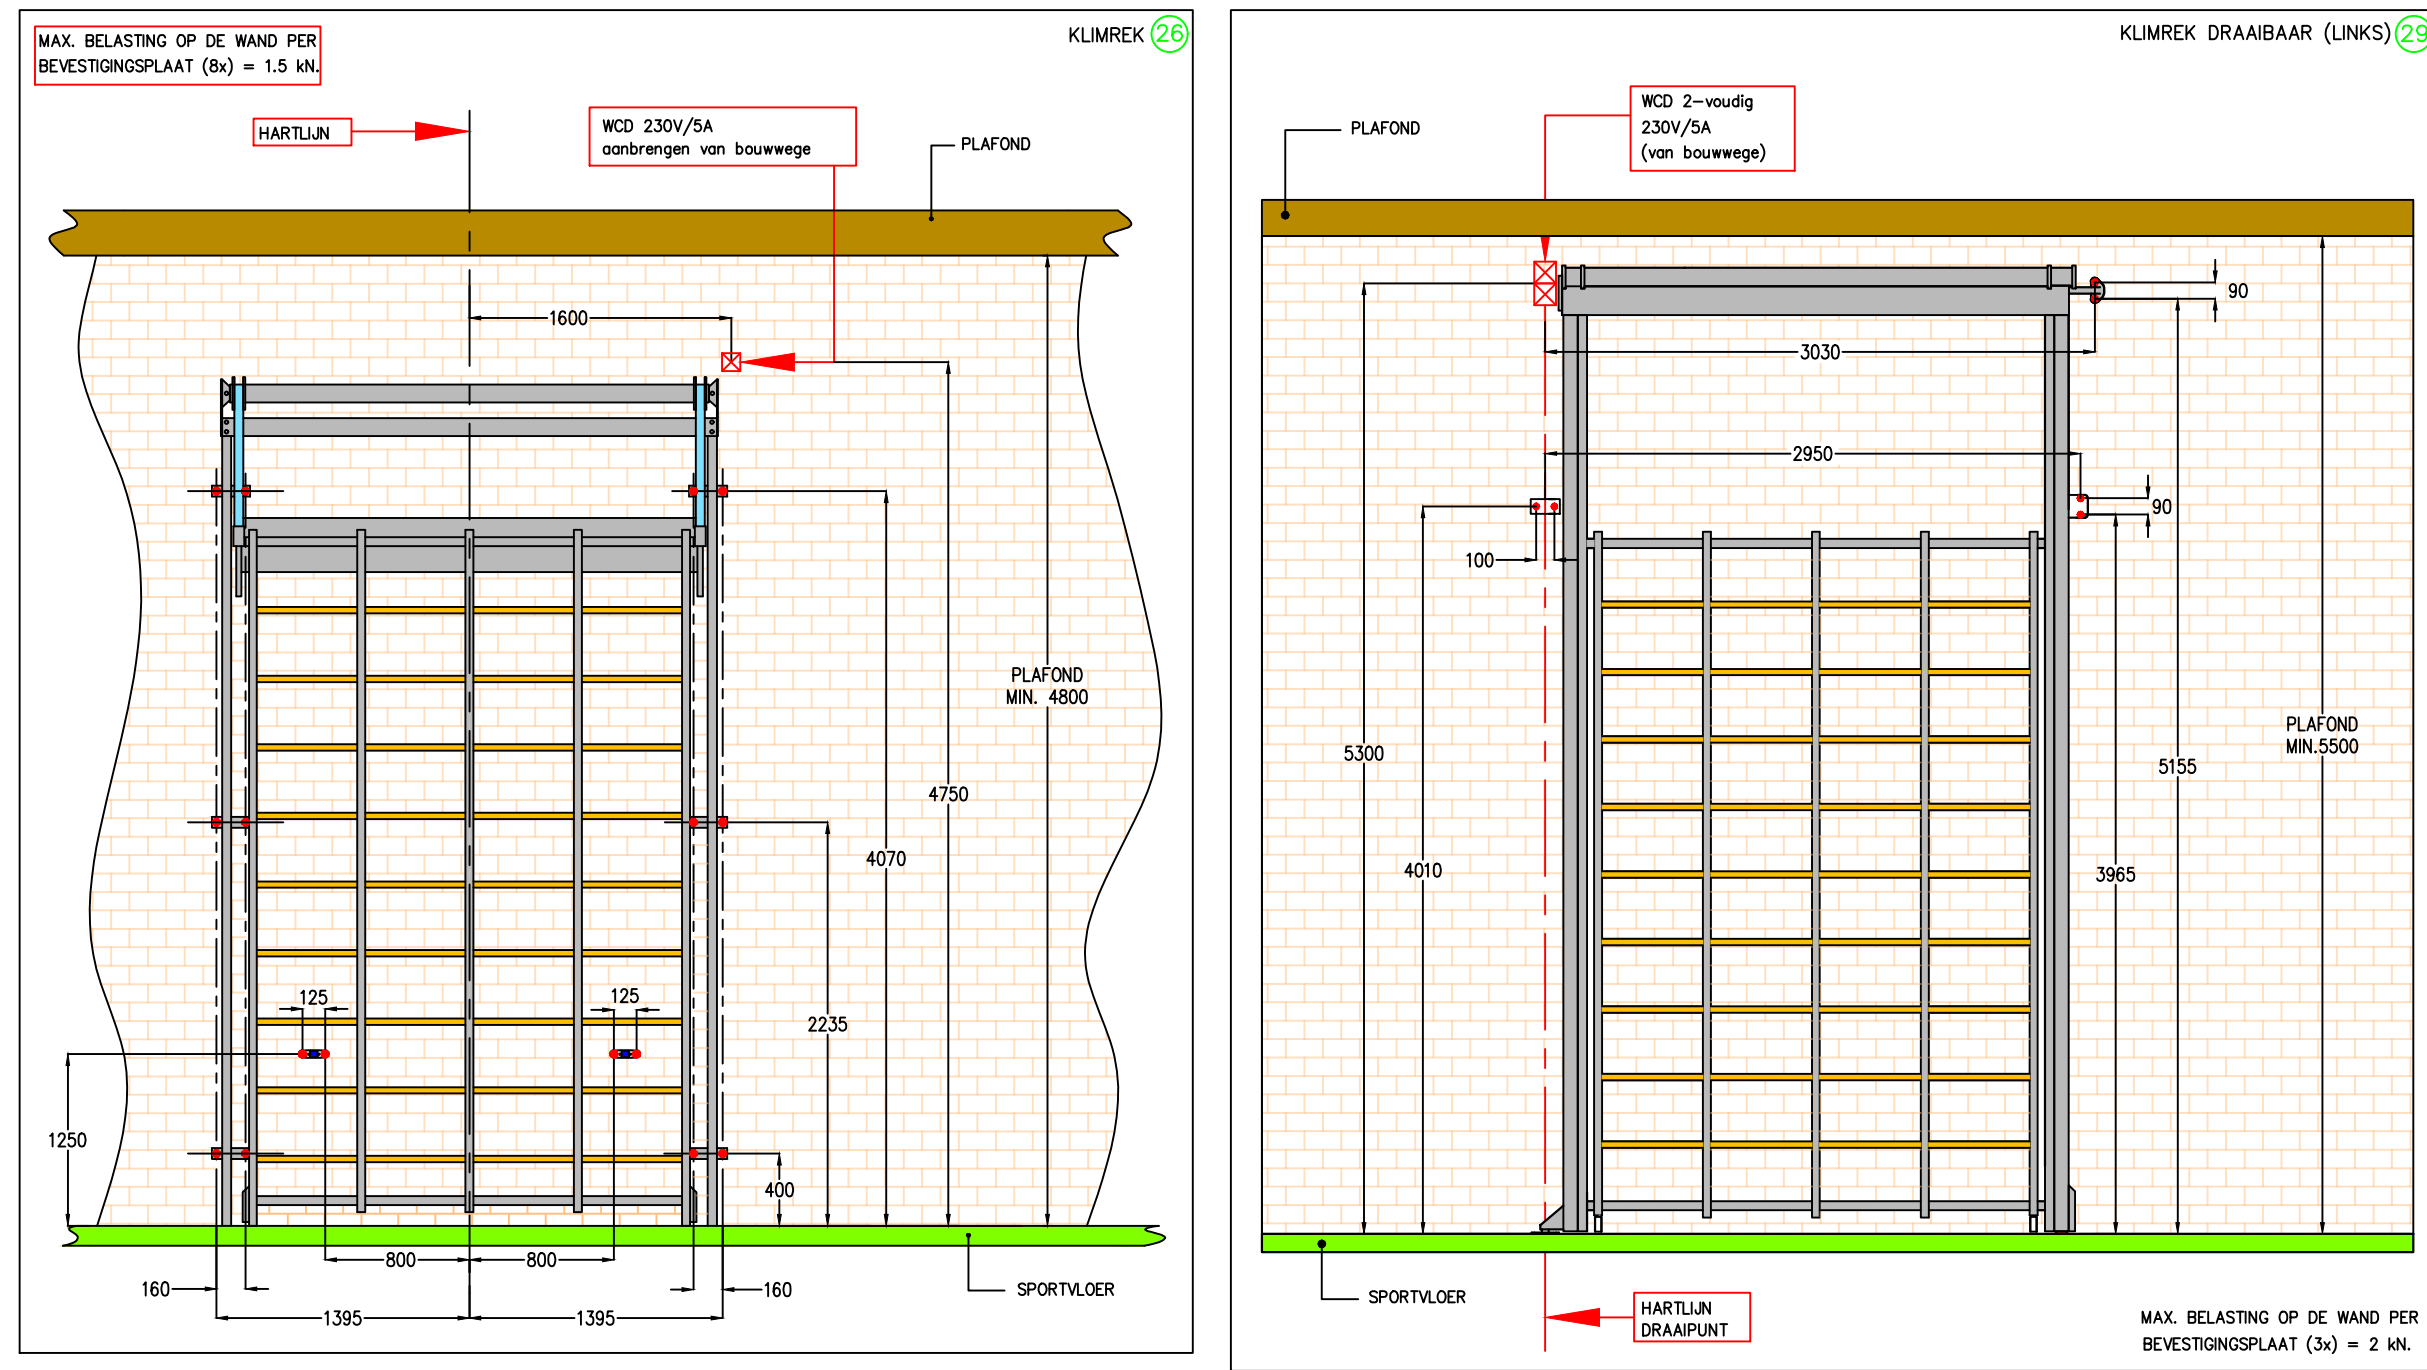


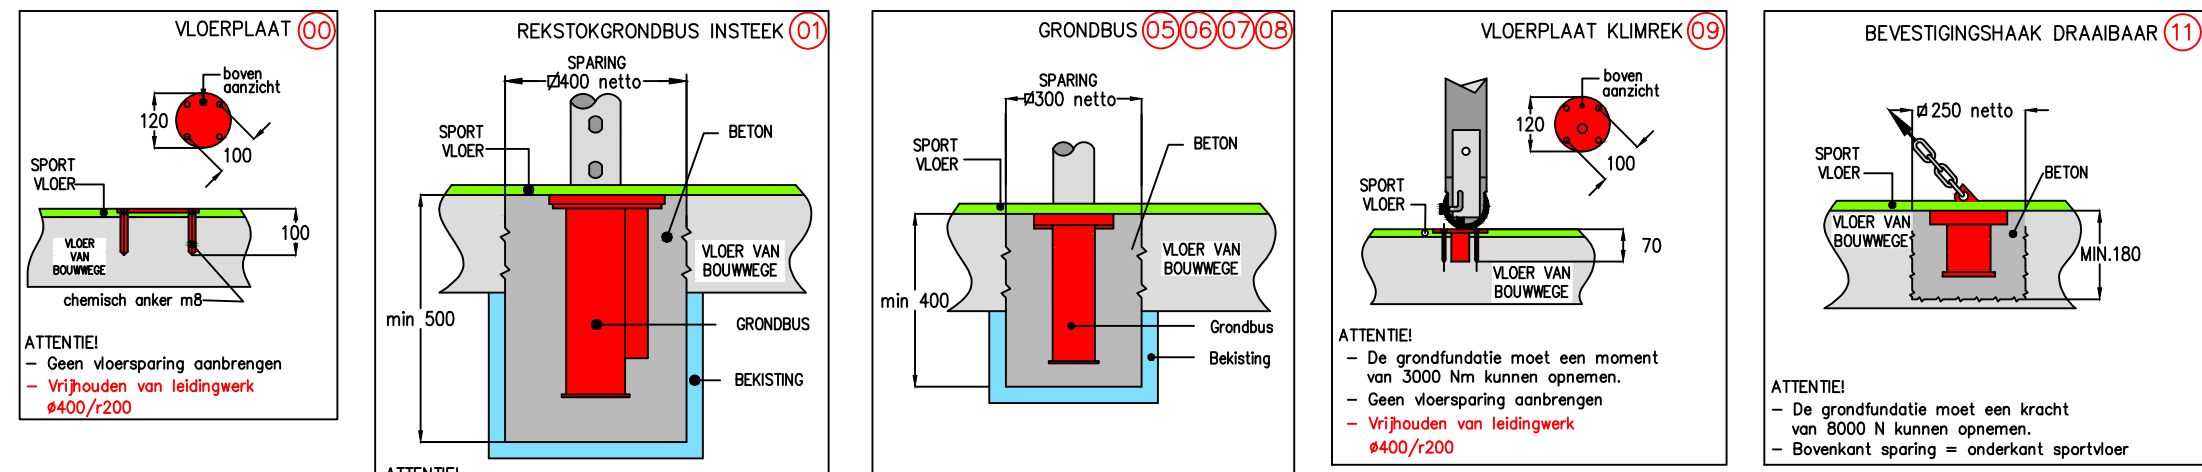

BELANGRIJKE AANDACHTSPUNTEN:

- Voor het uitvoeren van de werkzaamheden door Bosan dient de werkvloer bezemschoon en obstakelvrij te zijn.
- Alle sparings dienen een correcte maatvoering te hebben en schoon te zijn.
- Levering, storting en afwerking van het beton t.b.v. sparings is voor rekening van de aannemer.
- De bouwkundige constructie van het gebouw dient te voldoen aan de eisen zoals vermeld in de bijgevoegde detailtekeningen.
- Alle opgegeven krachten zijn rekenkrachten waarin een veiligheidsfactor van 3 is aangehouden volgens NEN-EN 913 (dynamische factor 2.5 x veiligheidsfactor 1.2)
- Tenzij anders overeengekomen, dienen de sportinstallaties van Bosan rechtstreeks gemonteerd te kunnen worden aan vloer, wand en werkbalken. Waarbij de definitie wand, de wand is welke zichtbaar is op zaalniveau. In geval van voorzetwand zal de constructie uitgevuld dienen te worden tot direct achter de topplaat (max. 18mm)
- Indien er tijdens montage geen mogelijkheid is om een contramoor te plaatsen in de staalconstructie, zal de wanddikte ter plaatse van de bevestiging minimaal 10mm dienen te zijn (evt. plaatselijk opgelast)
- Indien bij de uitvoering van de werkzaamheden blijkt dat er afwijkingen zijn t.o.v. de hierboven vermelde aandachtspunten, zijn wij gerechtigd de extra hieruit voortvloeiende kosten in rekening te brengen bij de opdrachtgever.
- Met de term "van bouwwege" wordt bedoeld, door de aannemer cq. in opdracht van de aannemer te voorzien en indien van toepassing door de constructeur te bepalen.

WERKPLANNING BOSAN:

Afspraken m.b.t. het tijdstip van montage dienen uiterlijk 15 werkdagen van tevoren te worden gemaakt en voor akkoord schriftelijk door Bosan te worden bevestigd.


Tijdstip eerste montage door Bosan:

Voor het aanbrengen van de sportvloer en het plafond moeten de grondbussen gesteld en aangestort worden in de volgens door onze tekening aangegeven sparings.


Hulpstaal moet aan de werkbalken en in de wanden aangebracht worden verder dienen alle montagewerkzaamheden t.b.v. de sportinstallaties te zijn uitgevoerd.

Tijdstip afmontage door Bosan:

Na het aanbrengen van de sportvloer vindt afmontage van de sportinstallaties plaats (o.a. deksels uitzetten, netten passend maken, klimrek monteren etc.)

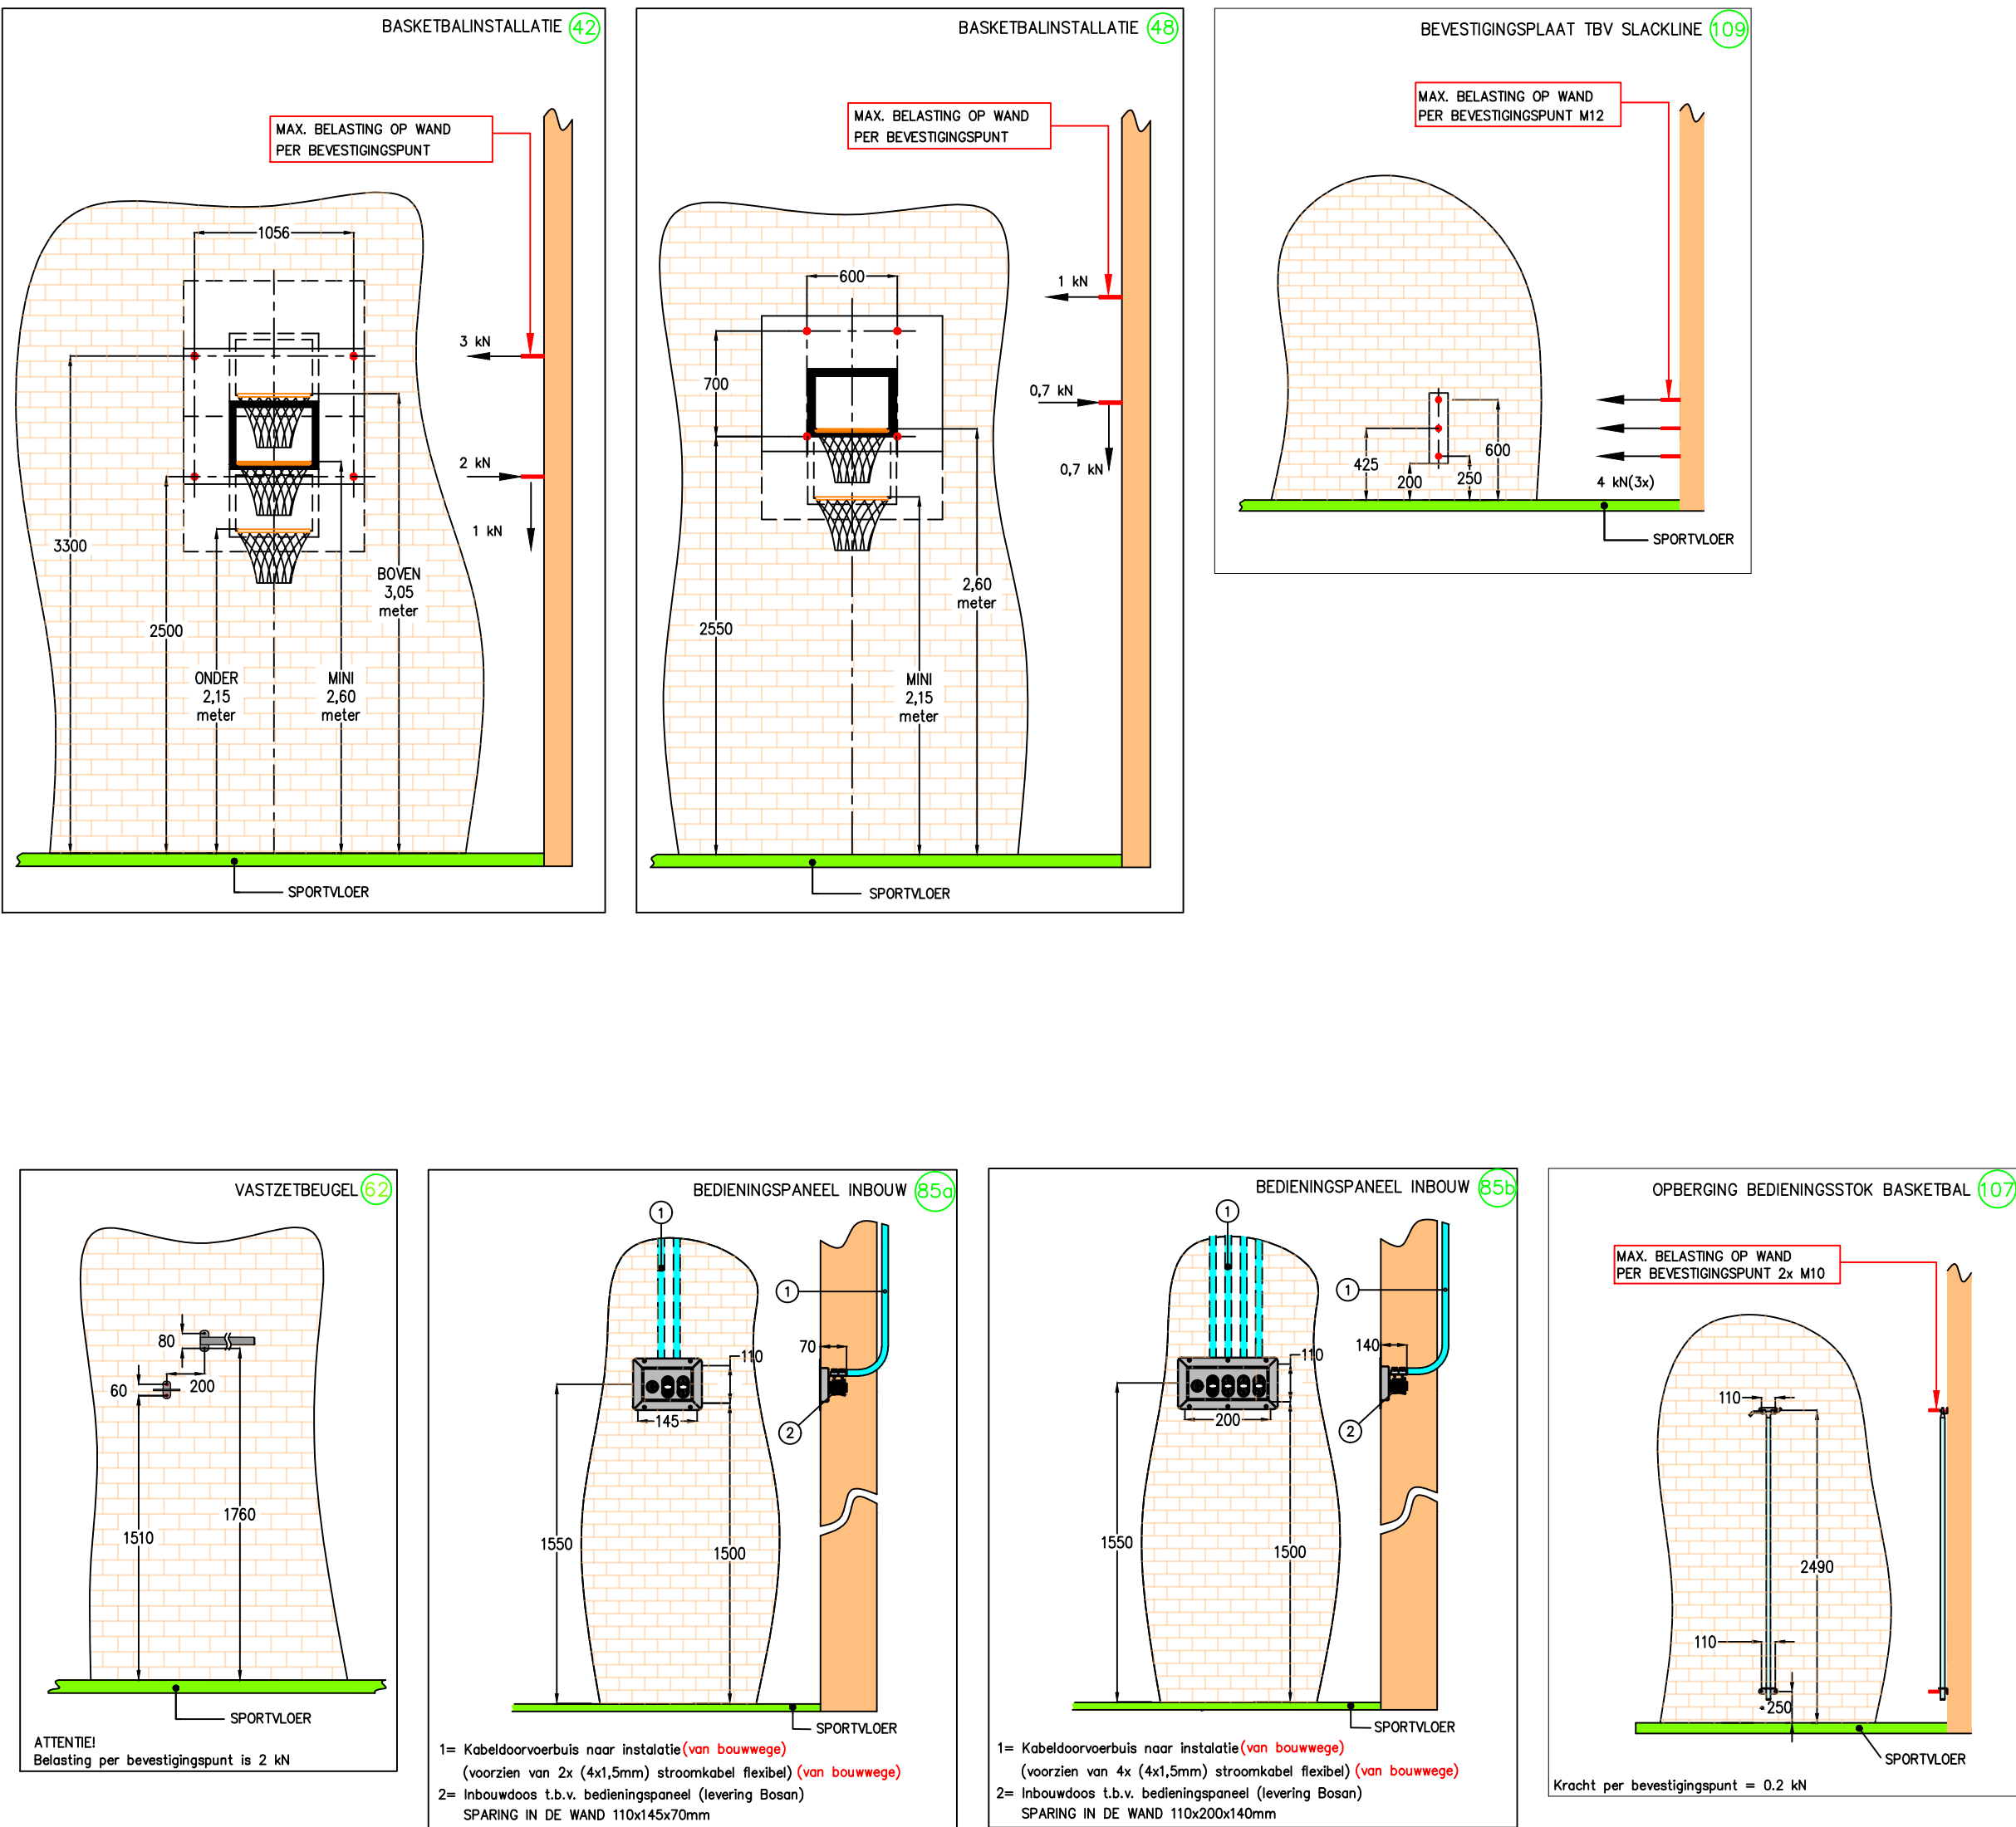

Aanduiding	Zaal 1	Zaal 2	Omschrijving
00	1	-	VLOERPLAAT
01	-	5	REKSTOKGRONDBUS, INSTEK
05	4	4	VOLLEYBALGRONDBUS
09	4	-	VLOERPLAAT T.B.V. KLIMREK
11	18	-	BEVESTIGINGSHAAK, DRAAIBAAR
16	-	1	VASTZETINRICHTING UNIGYM 5-VOUDIG
22	3	3	INBOUWNIS T.B.V. VOLLEYBALWANDPROFIEL
26	1	-	KLIMREK, SUPER ELECTRIC, 4-VAKS
29	1	-	KLIMREK DRAAIBAAR, UPSIDE DOWN, LINKS
38	1	-	TRAVSEER ROUTE (6MTR)
42	2	2	BASKETBALINST. 90x120/100 OPHUJSBAAR (3-standen)
48	-	4	BASKETBALINST. 90x120/15 VERTICAAL VERSTELBAAR (215/260 stand)
61a	-	1	KLIMTOUWINSTALLATIE RR8 MET BOCHTRAIL
61b	1	-	KLIMTOUWINSTALLATIE RR10 MET BOCHTRAIL
62	1	1	VASTZETBEUGEL T.B.V. KLIMTOUW
65	-	5	RINGENSTEL, UNIGYM HANDBEDIEND
67	6	-	RINGENSTEL, UNIGYM ELECTRISCH
70	-	1	HOEKKATROL
85a	1	-	BEDIENINGSPANEEL, INBOUW (tbv 2x Nr 67)
85b	1	-	BEDIENINGSPANEEL, INBOUW (tbv 4x Nr 67)
107	1	1	OPBERGING BEDIENINGSTOK BASKETBAL (in toestellenberging)
109	1	-	SLACKLINE

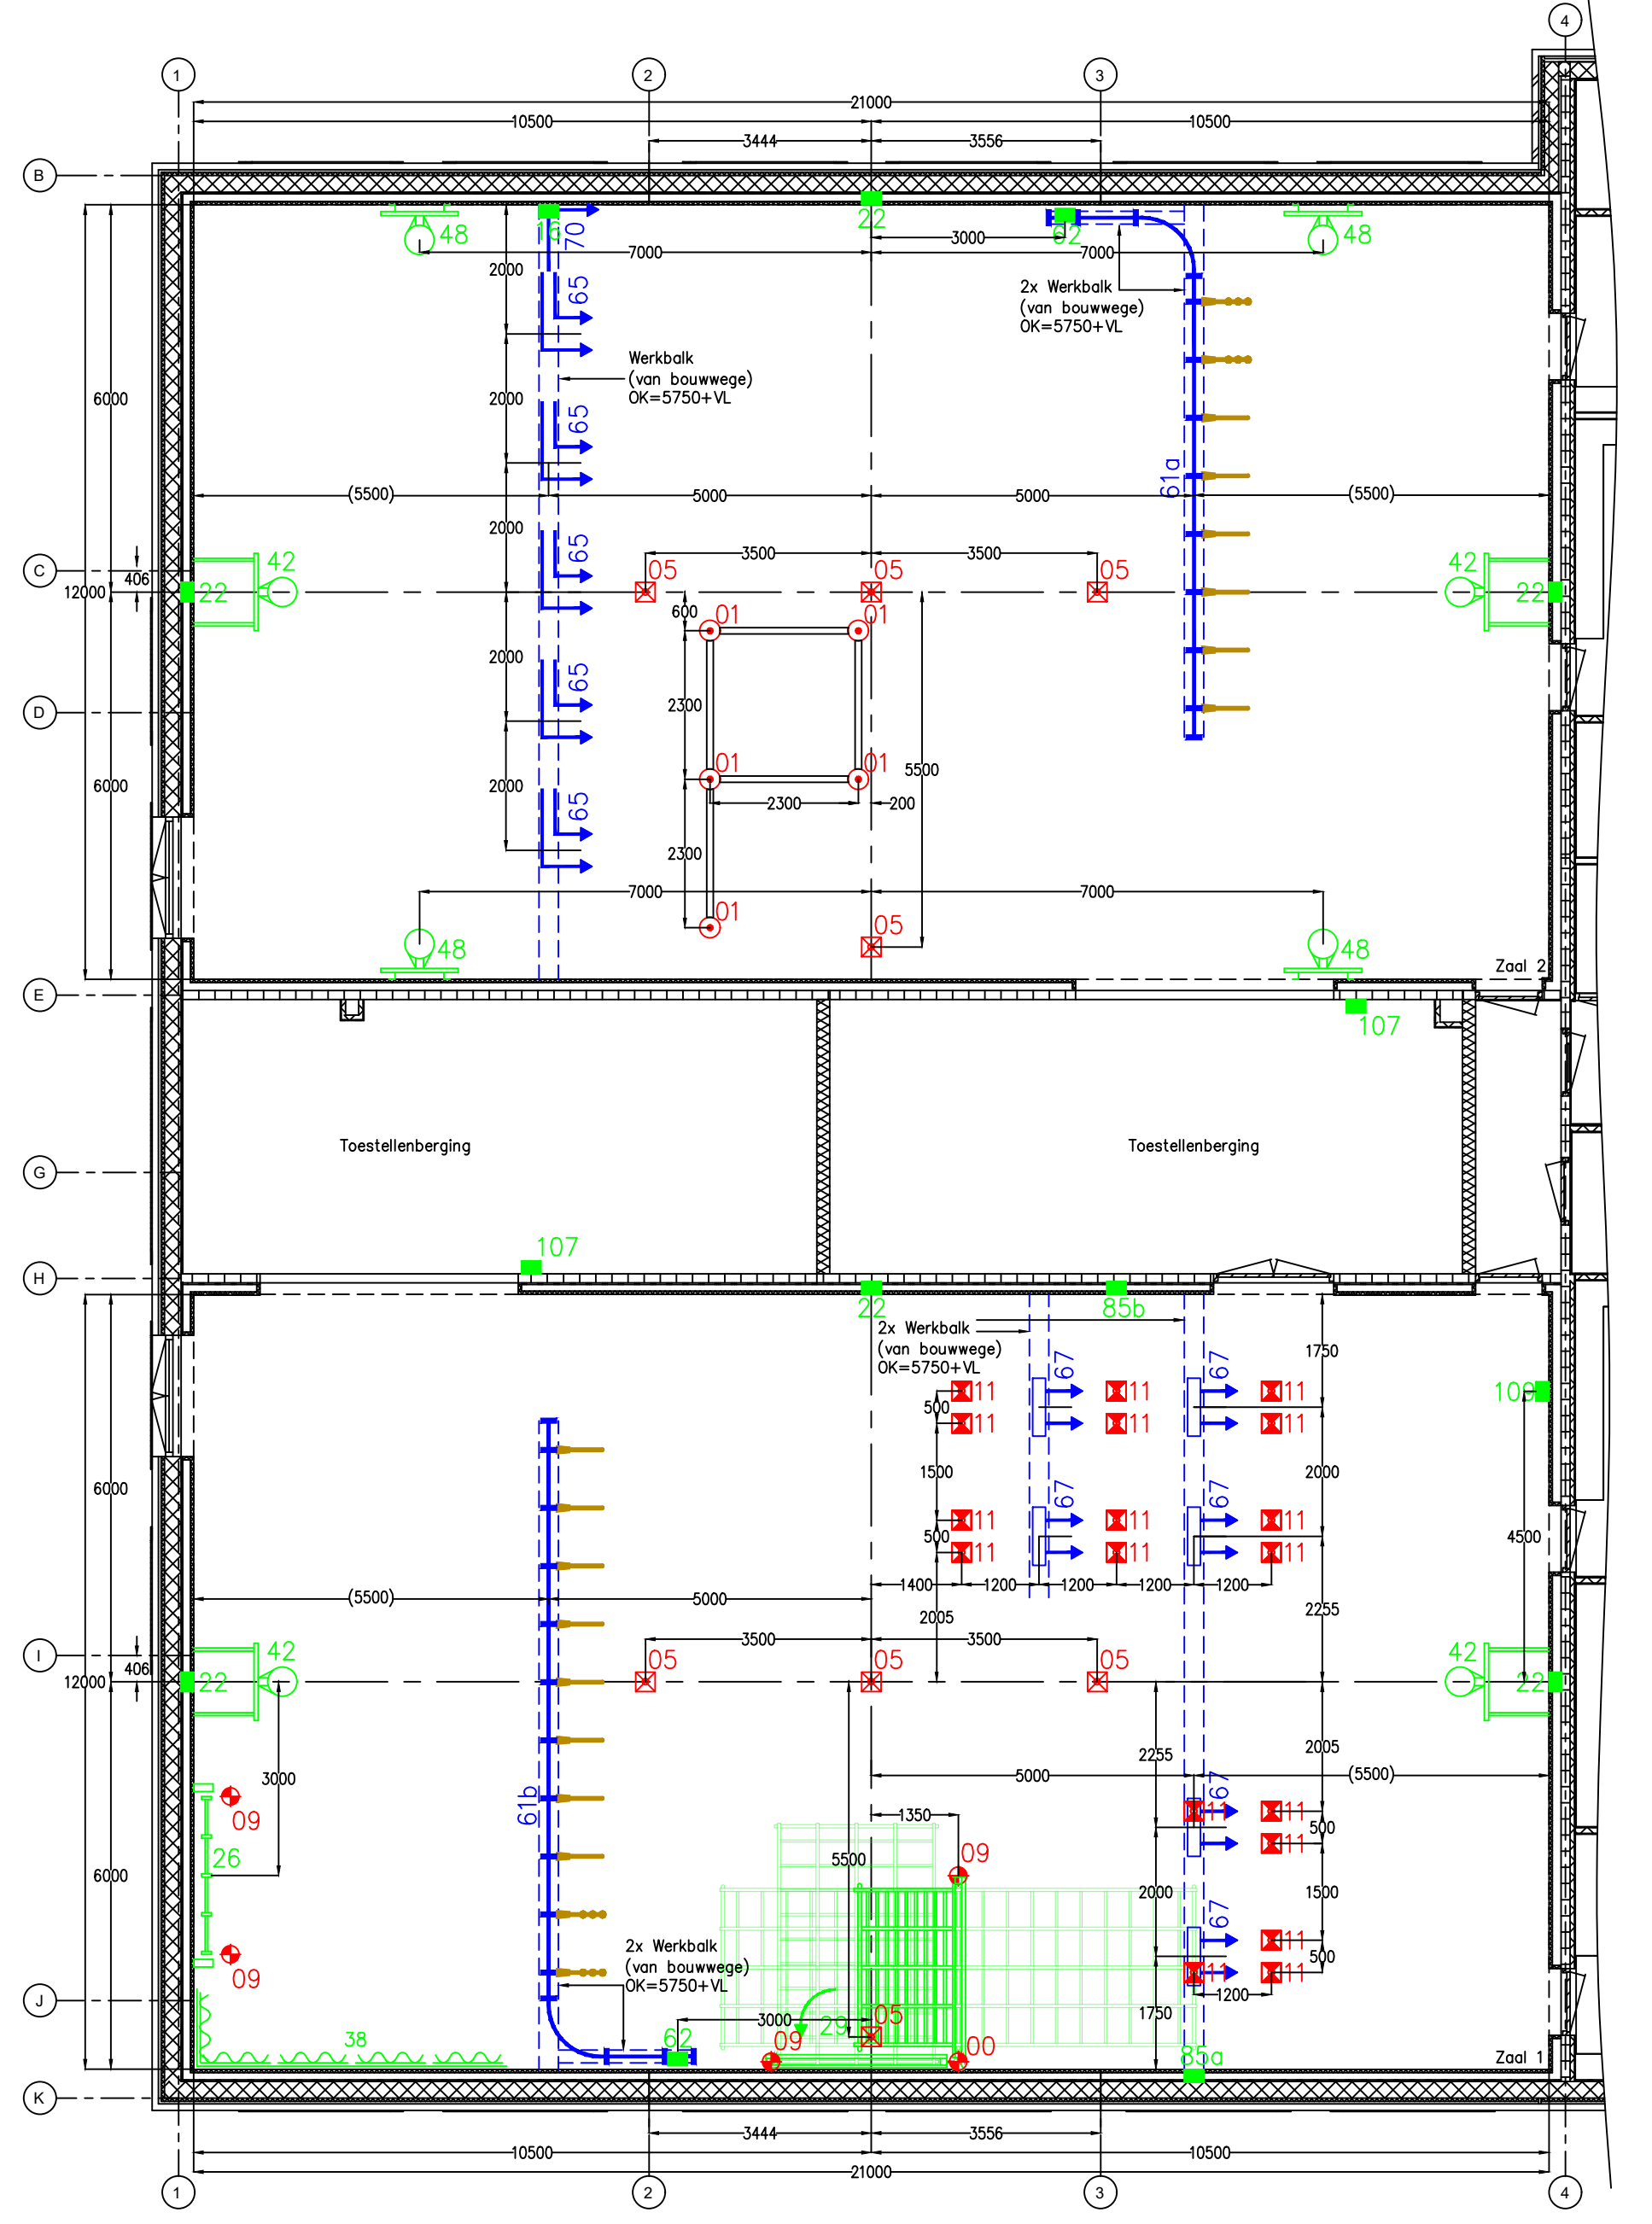

01	06-02-2025	Nieuwe tekening
Versie	Datum	Wijziging

PLANINDELING & SPARINGSPLAN

Zaalttype : 2x Gymzaal

Zaanstad

Rietvink

-

Status : **Voorlopig**

Offertenr. : OFP25-xxxx

Datum : 06-02-2025

Getekend : B. Dijkman

Tekeningnr.: 250129/1/01

Schaal : 1:100

Afmeting : 14 x 22 x 5.5 mtr

BOSAN

SPORTINSTALLATIES

23002 10-8402 - aangetekend 1ste - 2025-01-24 12:19:53, Ref:WV_C04, 0244411-01 te tekening 130

Metalstraat 21
1483 PD Hoeksbergen
Nederland

Tel.: (+031) 053-5723115
E-mail: info@bosan.nl
Internet: www.bosan.nl

Deze tekening is en blijft onoverneembaar eigendom van BOSAN b.v., en mag zonder voorafgaande toestemming, door aan ter hand gestelde, geheel noch gedeeltelijk worden gekopieerd of aan derden ter inzage worden gegeven.

Papierformaat: A0-A1