


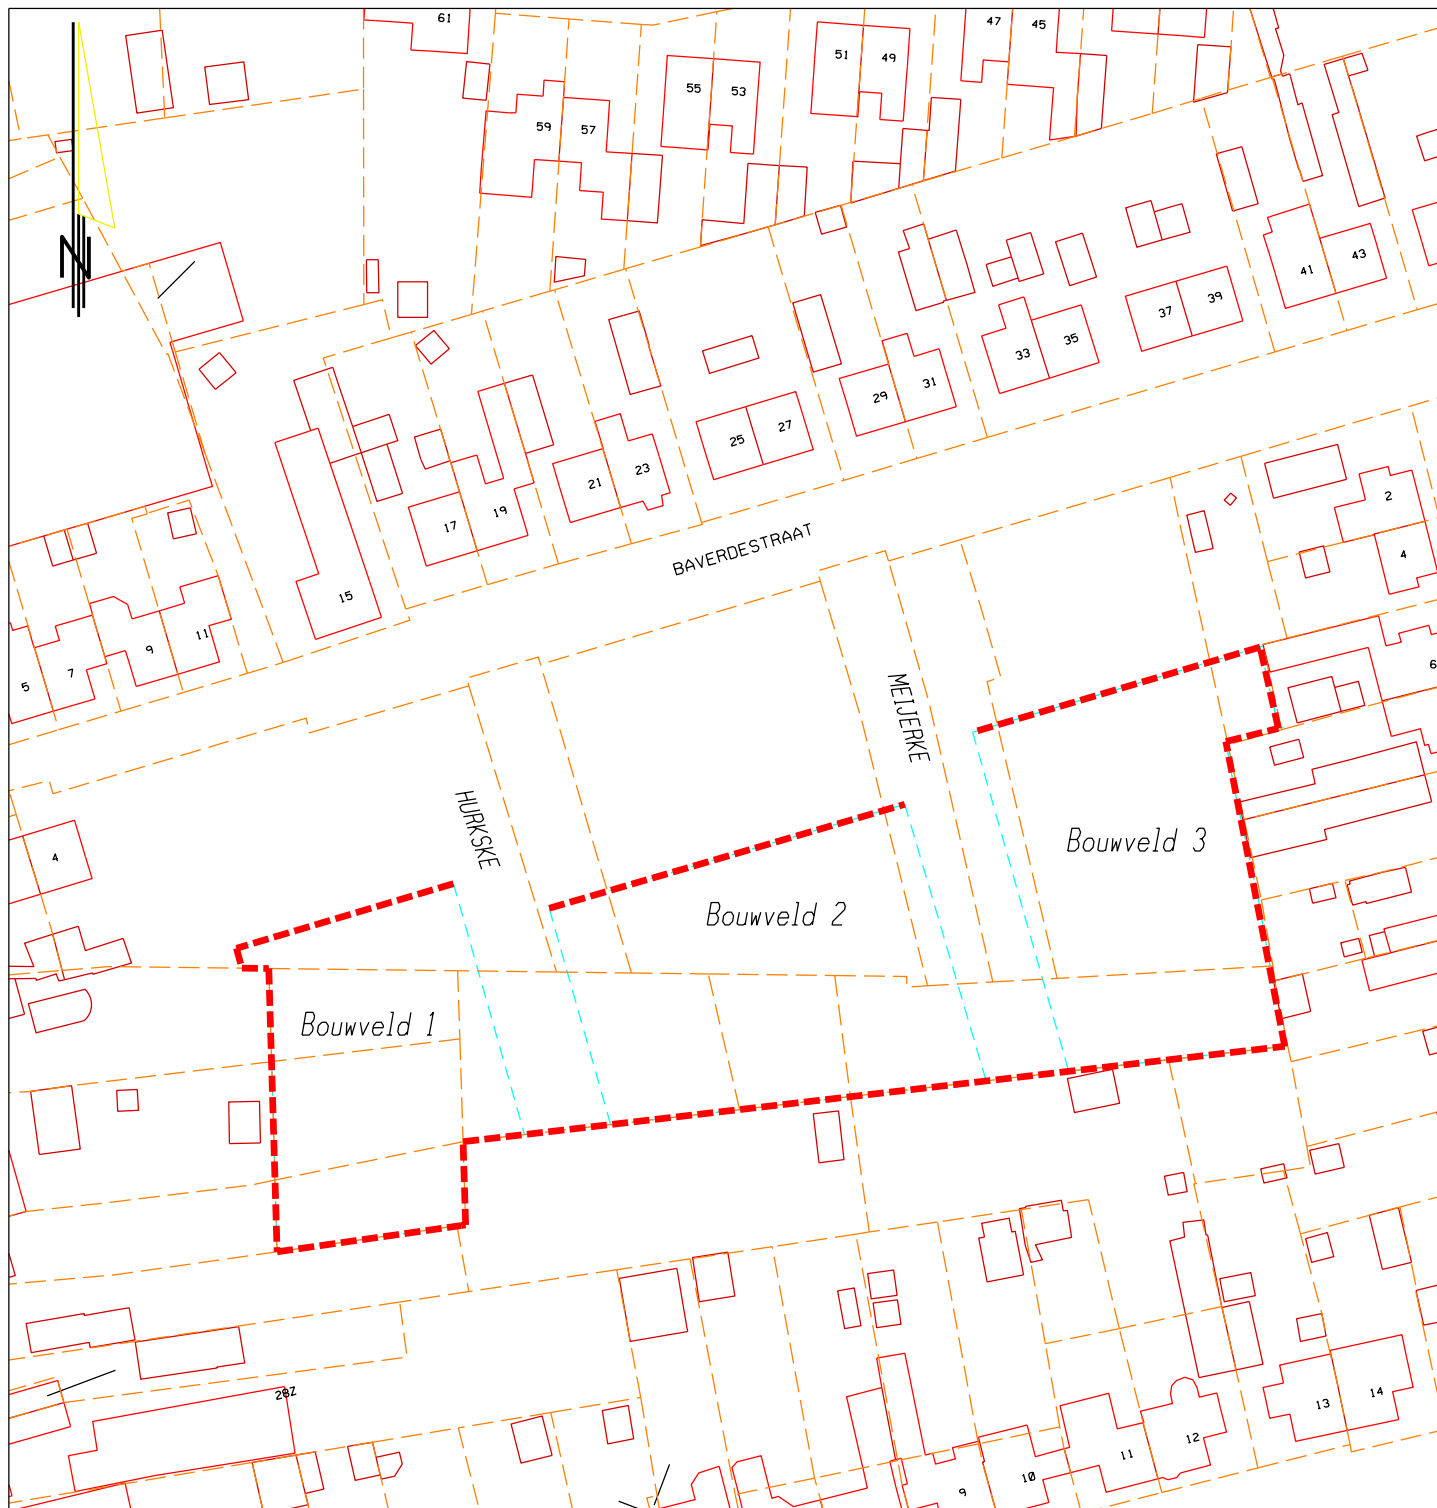

Gemeente Laarbeek
Bezoekadres: Koppelstraat 37
Postbus 190, 5740 AD, Beek en Donk
0492 469 700
gemeente@laarbeek.nl
www.laarbeek.nl

Team Beheer
(LANDMETEN EN GEOINFORMATIE)

Situatietekening Baverdestraat.

Kadastrale gemeente Lieshout

schaal : 1:1000

datum : 03-06-26

get : H.Menting

--- Erfafscheiding

Een afscheiding in de vorm van een onderhoudsvriendelijke
schutting van 2 meter hoog, gemeten vanaf het hoogste maaiveld niveau
van de 2 percelen.

tekeningnummer

02390931a