


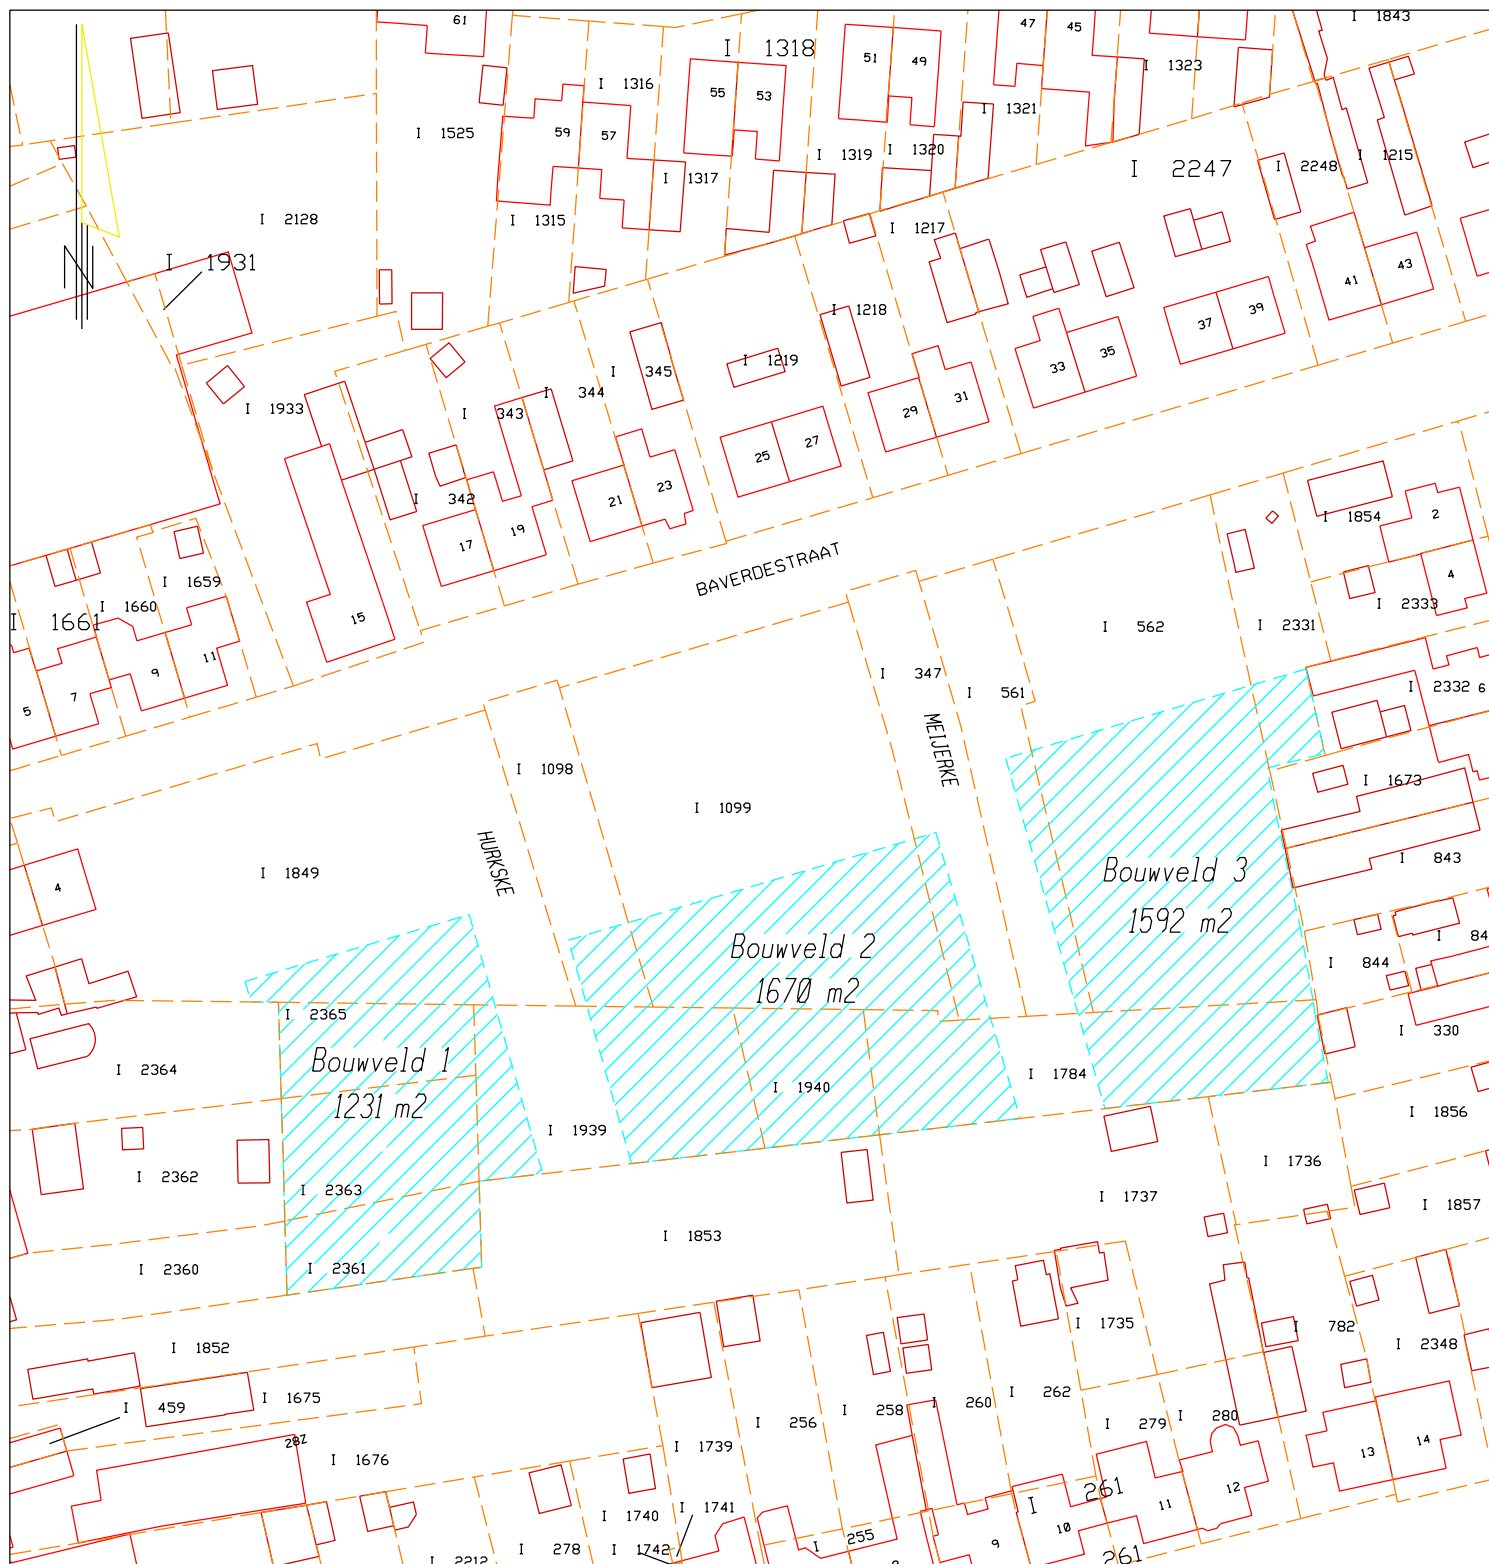

Laarbeek
Waterpoort
van de Peel

Gemeente Laarbeek
Bezoekadres: Koppelstraat 37
Postbus 190, 5740 AD, Beek en Donk
0492 469 700
gemeente@laarbeek.nl
www.laarbeek.nl

Team Beheer

(LANDMETEN EN GEOINFORMATIE)

Situatietekening t.b.v. grondverkoop.

gehele percelen sectie 1: 1940, 2361, 2363 en 2365
ged. percelen sectie 1: 347, 561, 562, 1098, 1099, 1784, 1849, 1939, 2331

Kadastrale gemeente Lieshout

schaal : 1:1000

datum : 08-06-26

get : H.Menting



tezamen groot 4493 m²

tekeningnummer

02390931