

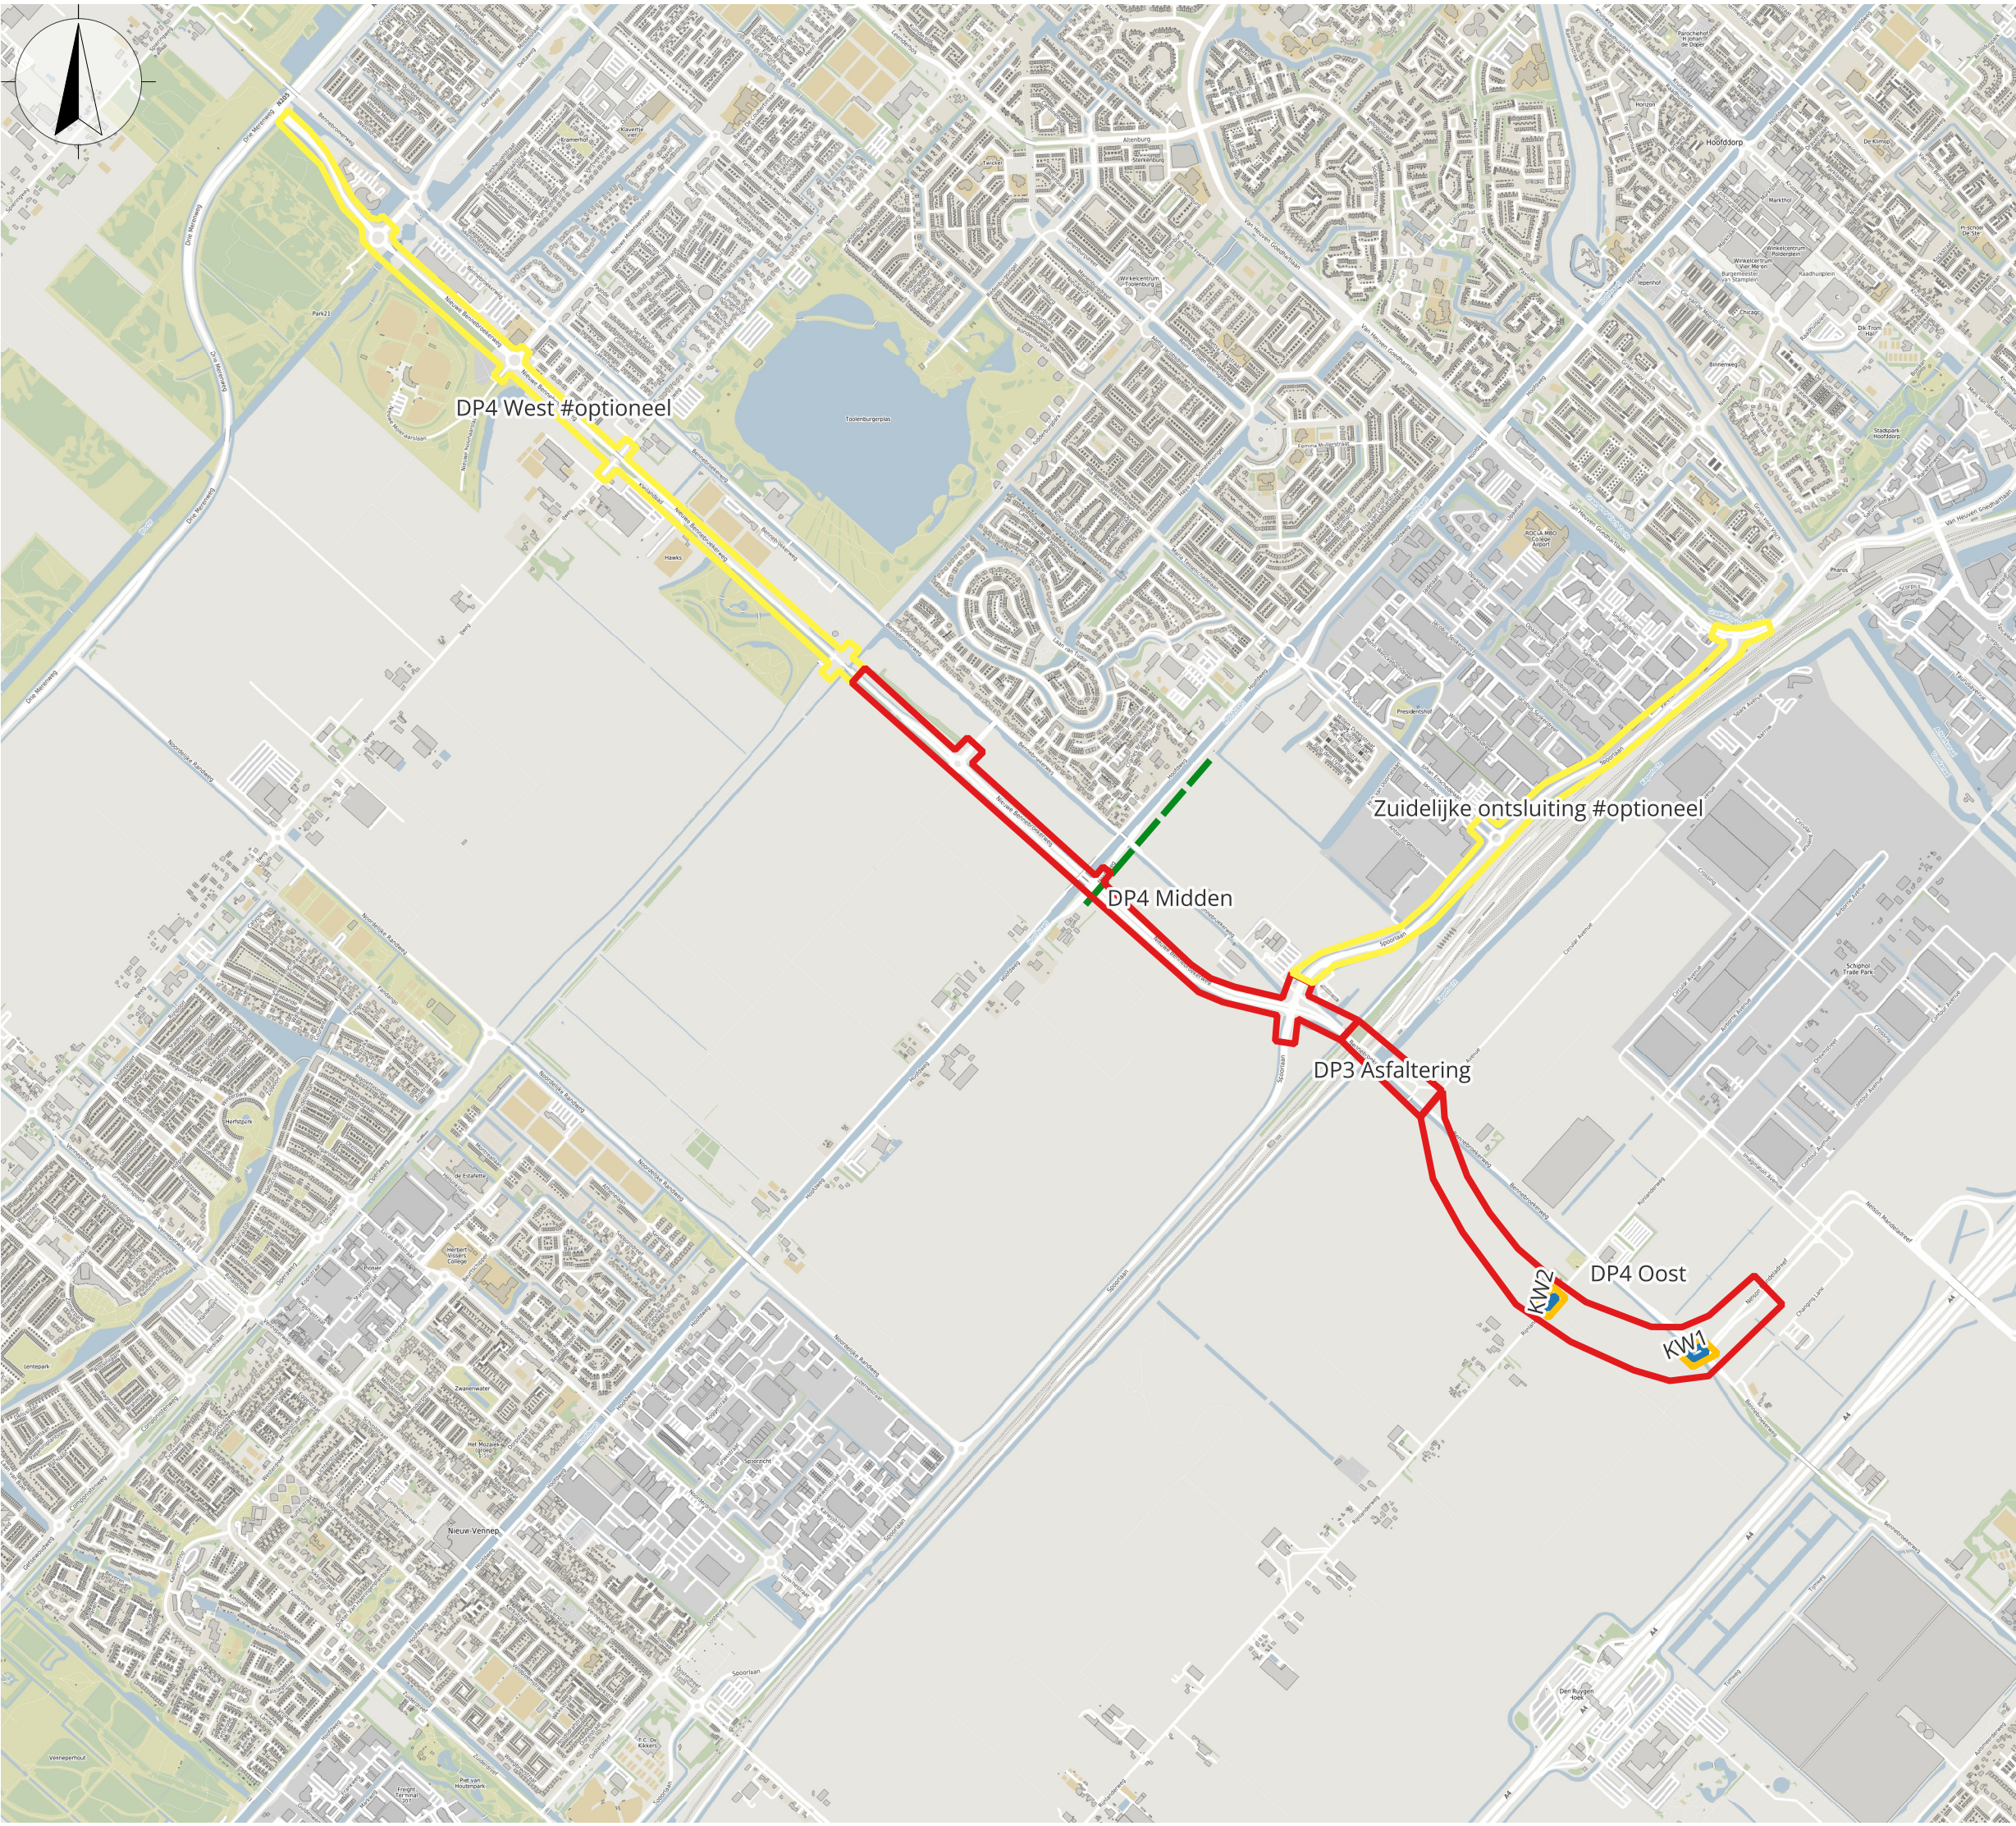


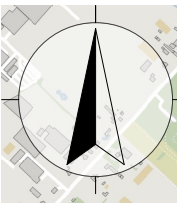

Legenda

- Onderzoek kw1 en kw2
- Decompositie kw1 en kw2
- HOV Haarlemmermeer Zuidwest
- DP4 Oost
- DP3 Asfaltering
- DP4 Midden
- DP4 West
- Zuidelijke ontsluiting

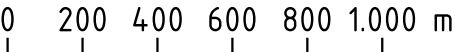

Hoogtes in meters t.o.v. NAP, tenzij anders vermeld.
Maten in meters, tenzij anders vermeld.