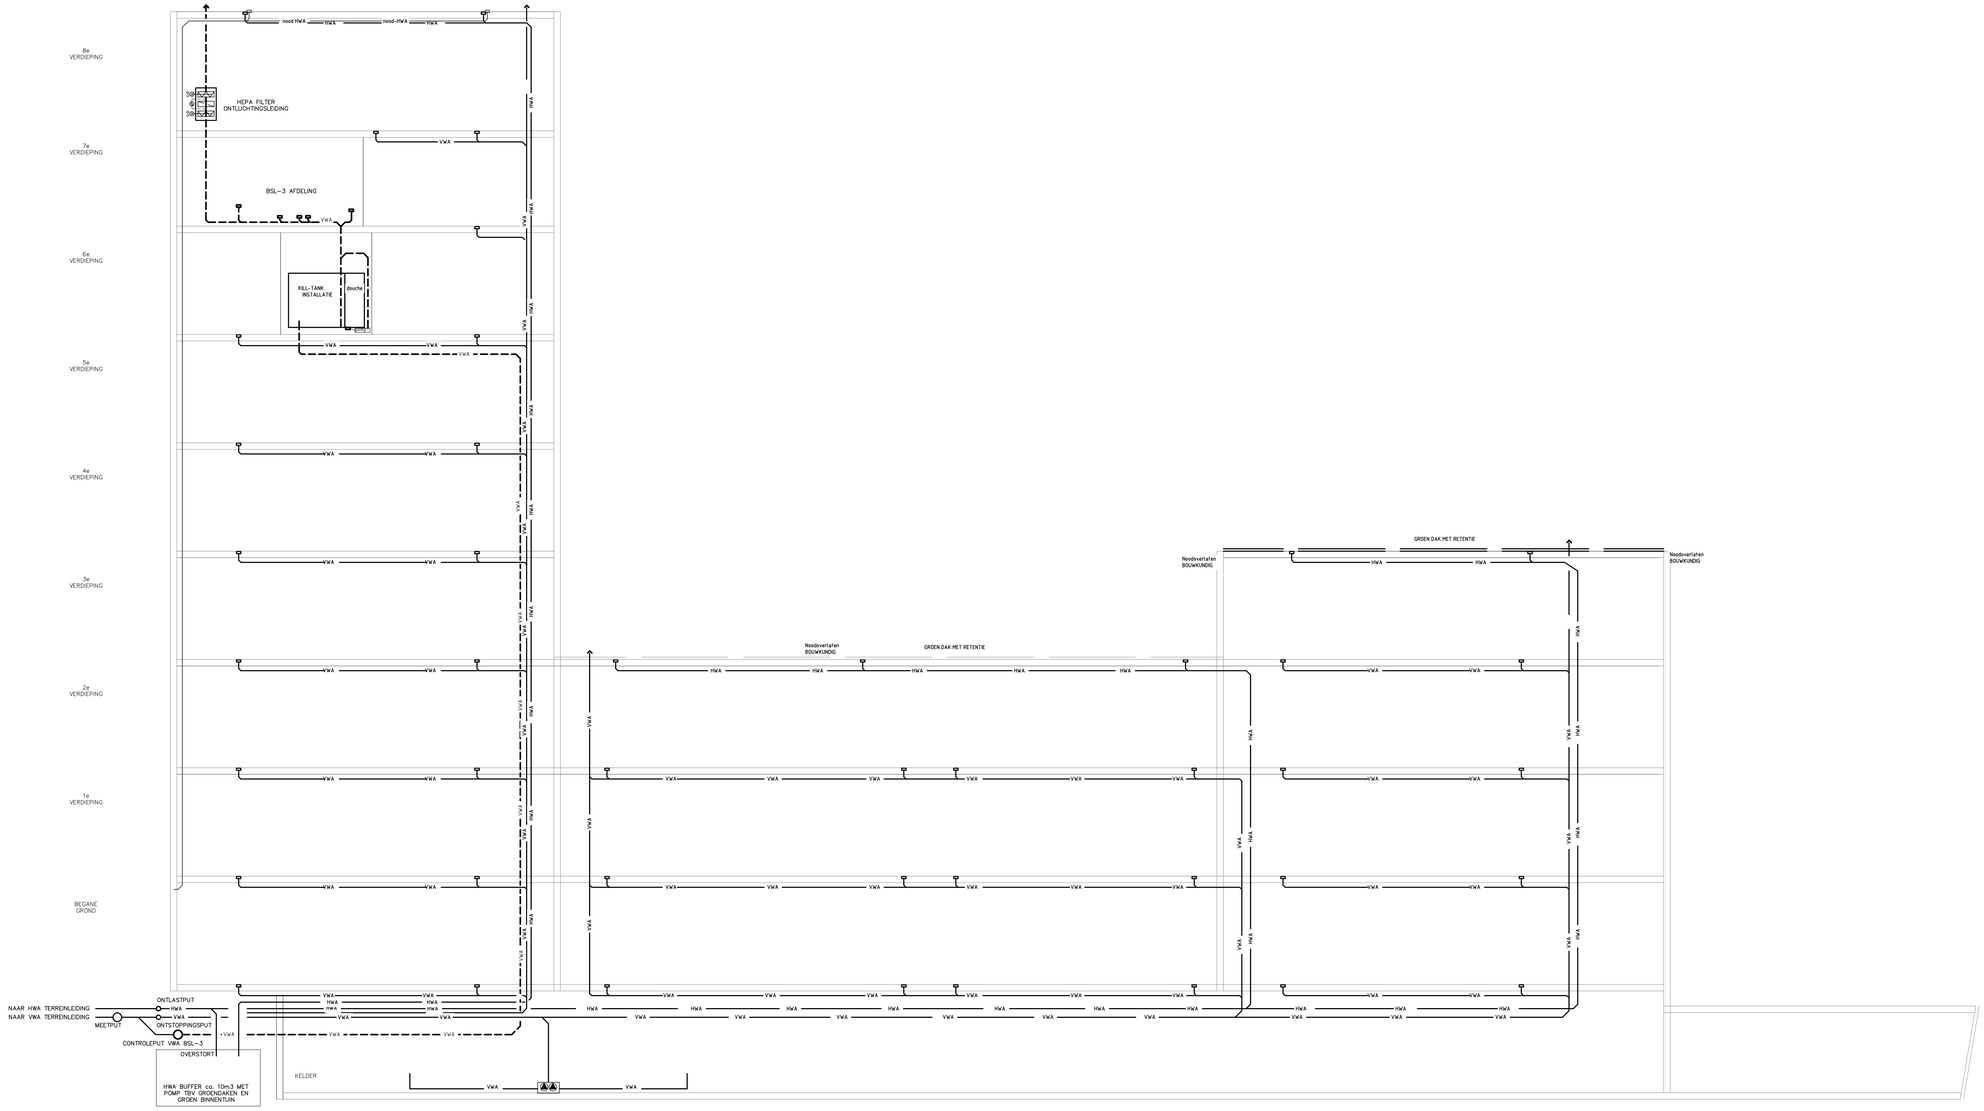

nelissen ingenieursbureau

Postbus 1289 5602 BG Eindhoven T (040) 248 46 56

UMCG naam: CLDR-NB-VO-XXXX-XX-TEK-SAN-01001	project: UMCG Groningen
	onderwerp: Werktuigbouwkundige installaties principe schema
	bouwlaag: afvoeren
	gekt.: FAD; formaat: A0; schaal: -; fase: VO; datum: 5-6-2026
	tek. nr: 5430W-VO-P08
	bouwkundige onderlegger: