





Begane grond brandscheidingen

schaal 1 : 50

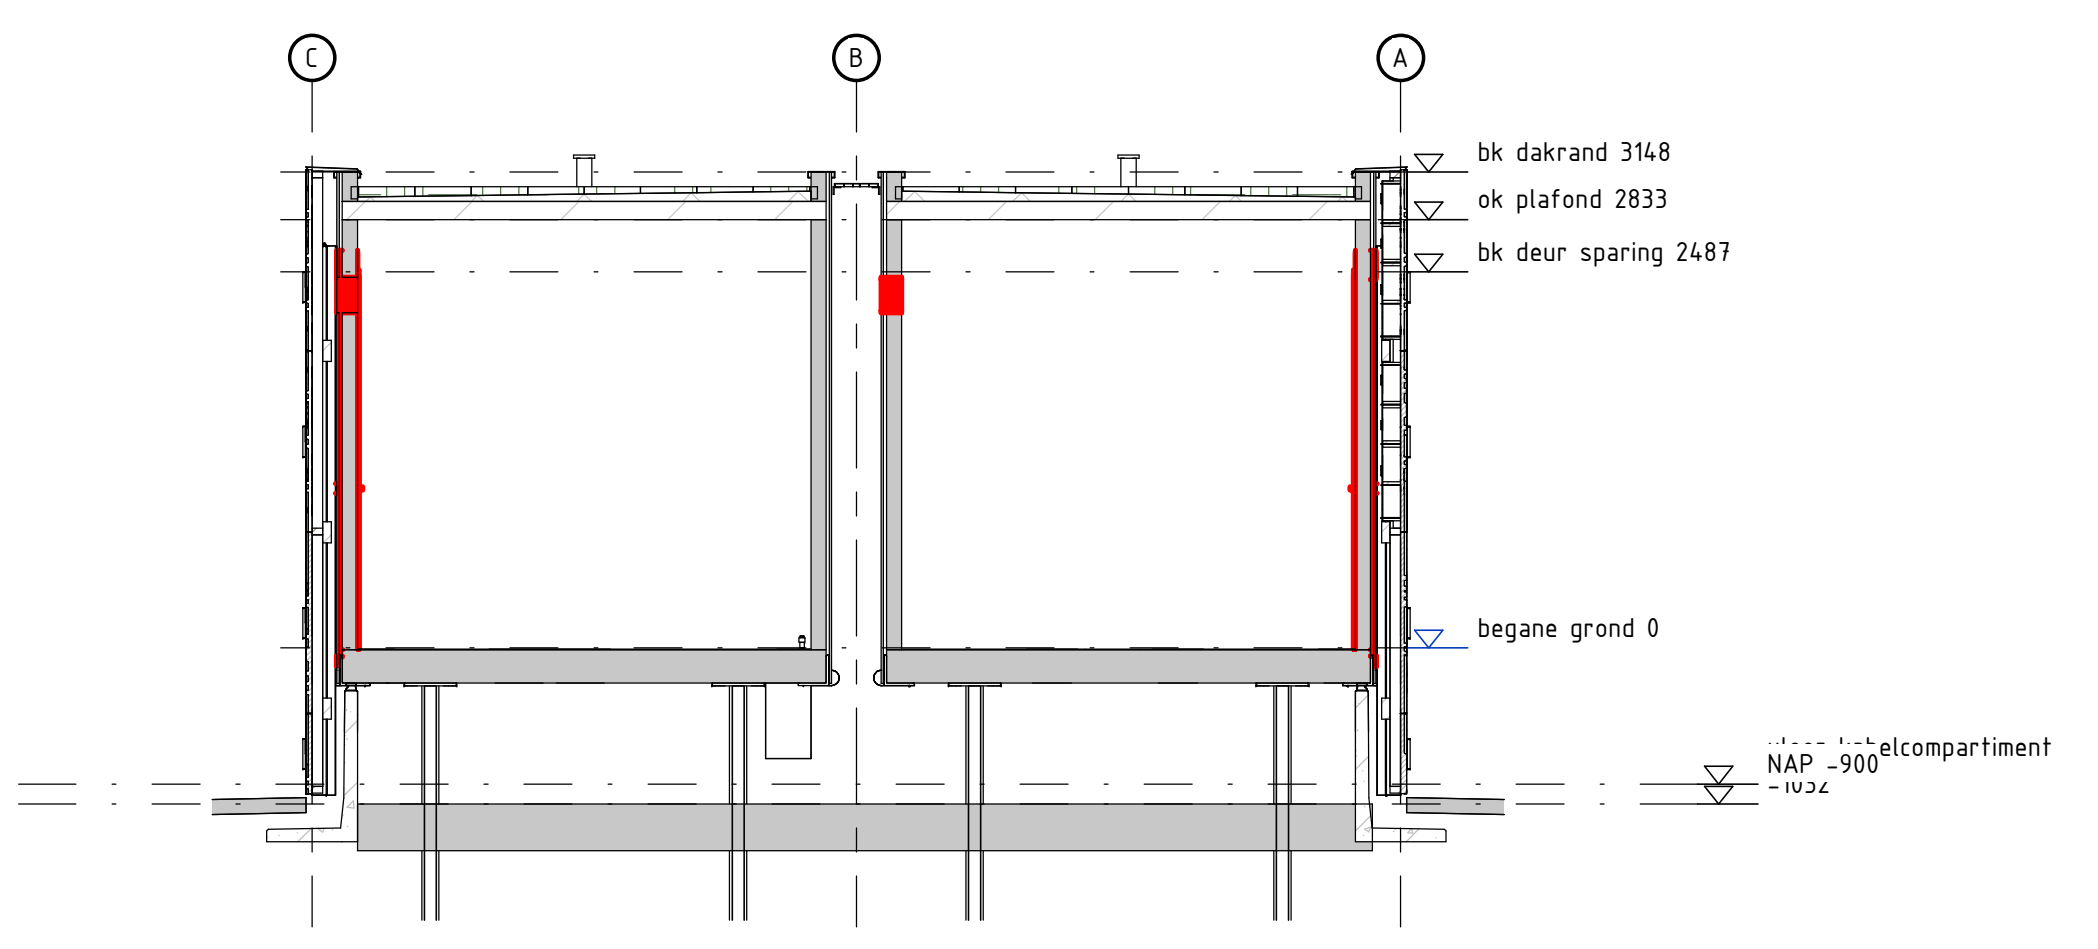

Doorsnede B-B brandscheidingen


schaal 1 : 50

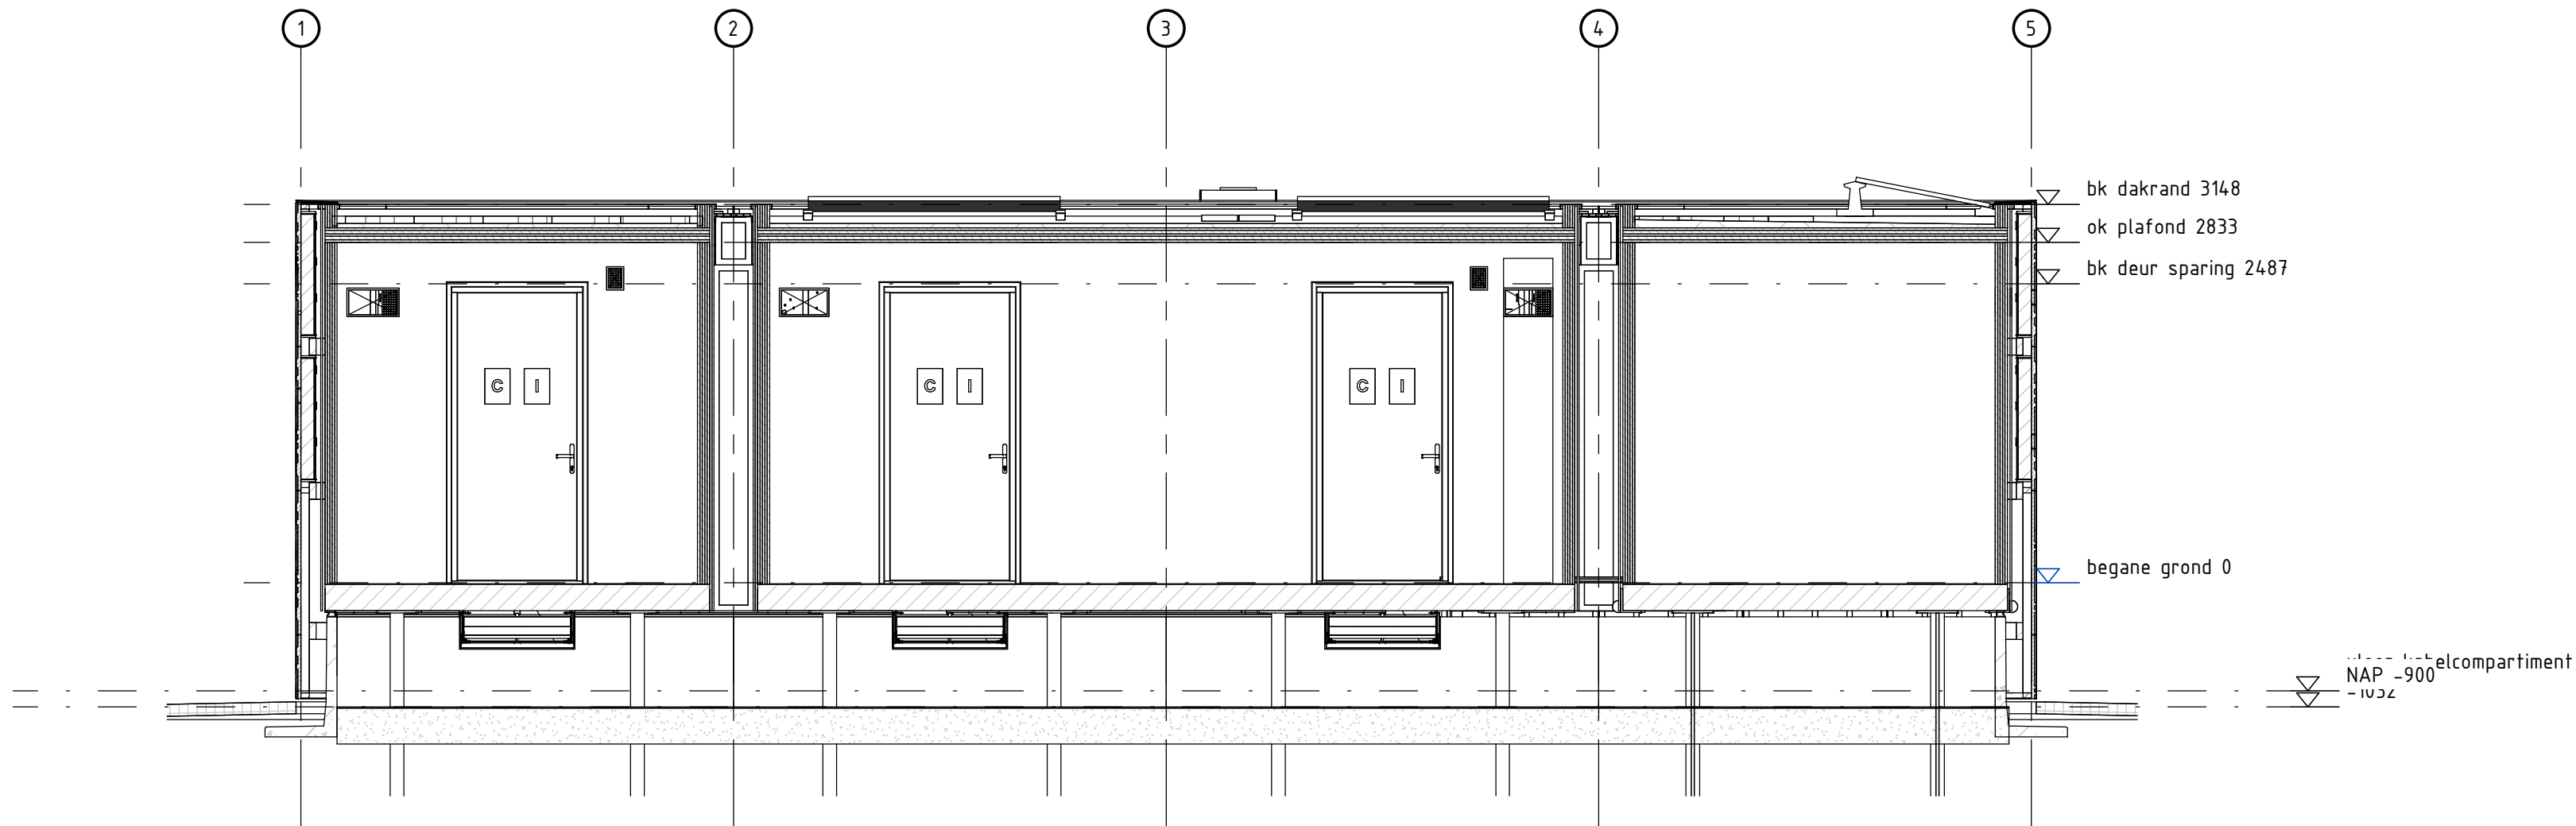

Doorsnede A-A brandscheidingen

schaal 1 : 50

Brandscheiding 60 minuten WBDB0

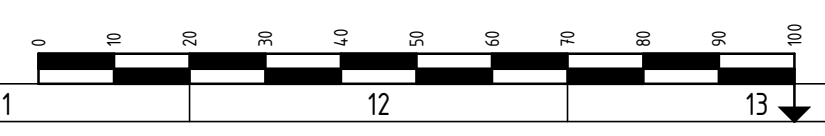

|                         |  |                      |  |                 |            |
|-------------------------|--|----------------------|--|-----------------|------------|
| Deze tekening vervangt: |  | 000000               |  | Formaat A1      | Schaal 1:5 |
| Brandscheidingen        |  | Generiek Ontwerp MOS |  | Geocode 000     | Versie C   |
| OS/SS                   |  | 1                    |  | To-build        |            |
| ProRail                 |  | 00.000 00.000        |  | Bijlage 2.9-ALG |            |

C 131-03-2026  
001 X-000000  
Opdrachtnummer  
Generiek Ontwerp